


S0106 – SILNICE III/1025

- LEGENDA:
a – JÍZDNÍ PRUH
c – ZPEVNĚNÁ KRAJNICE
e – NEZPEVNĚNÁ KRAJNICE

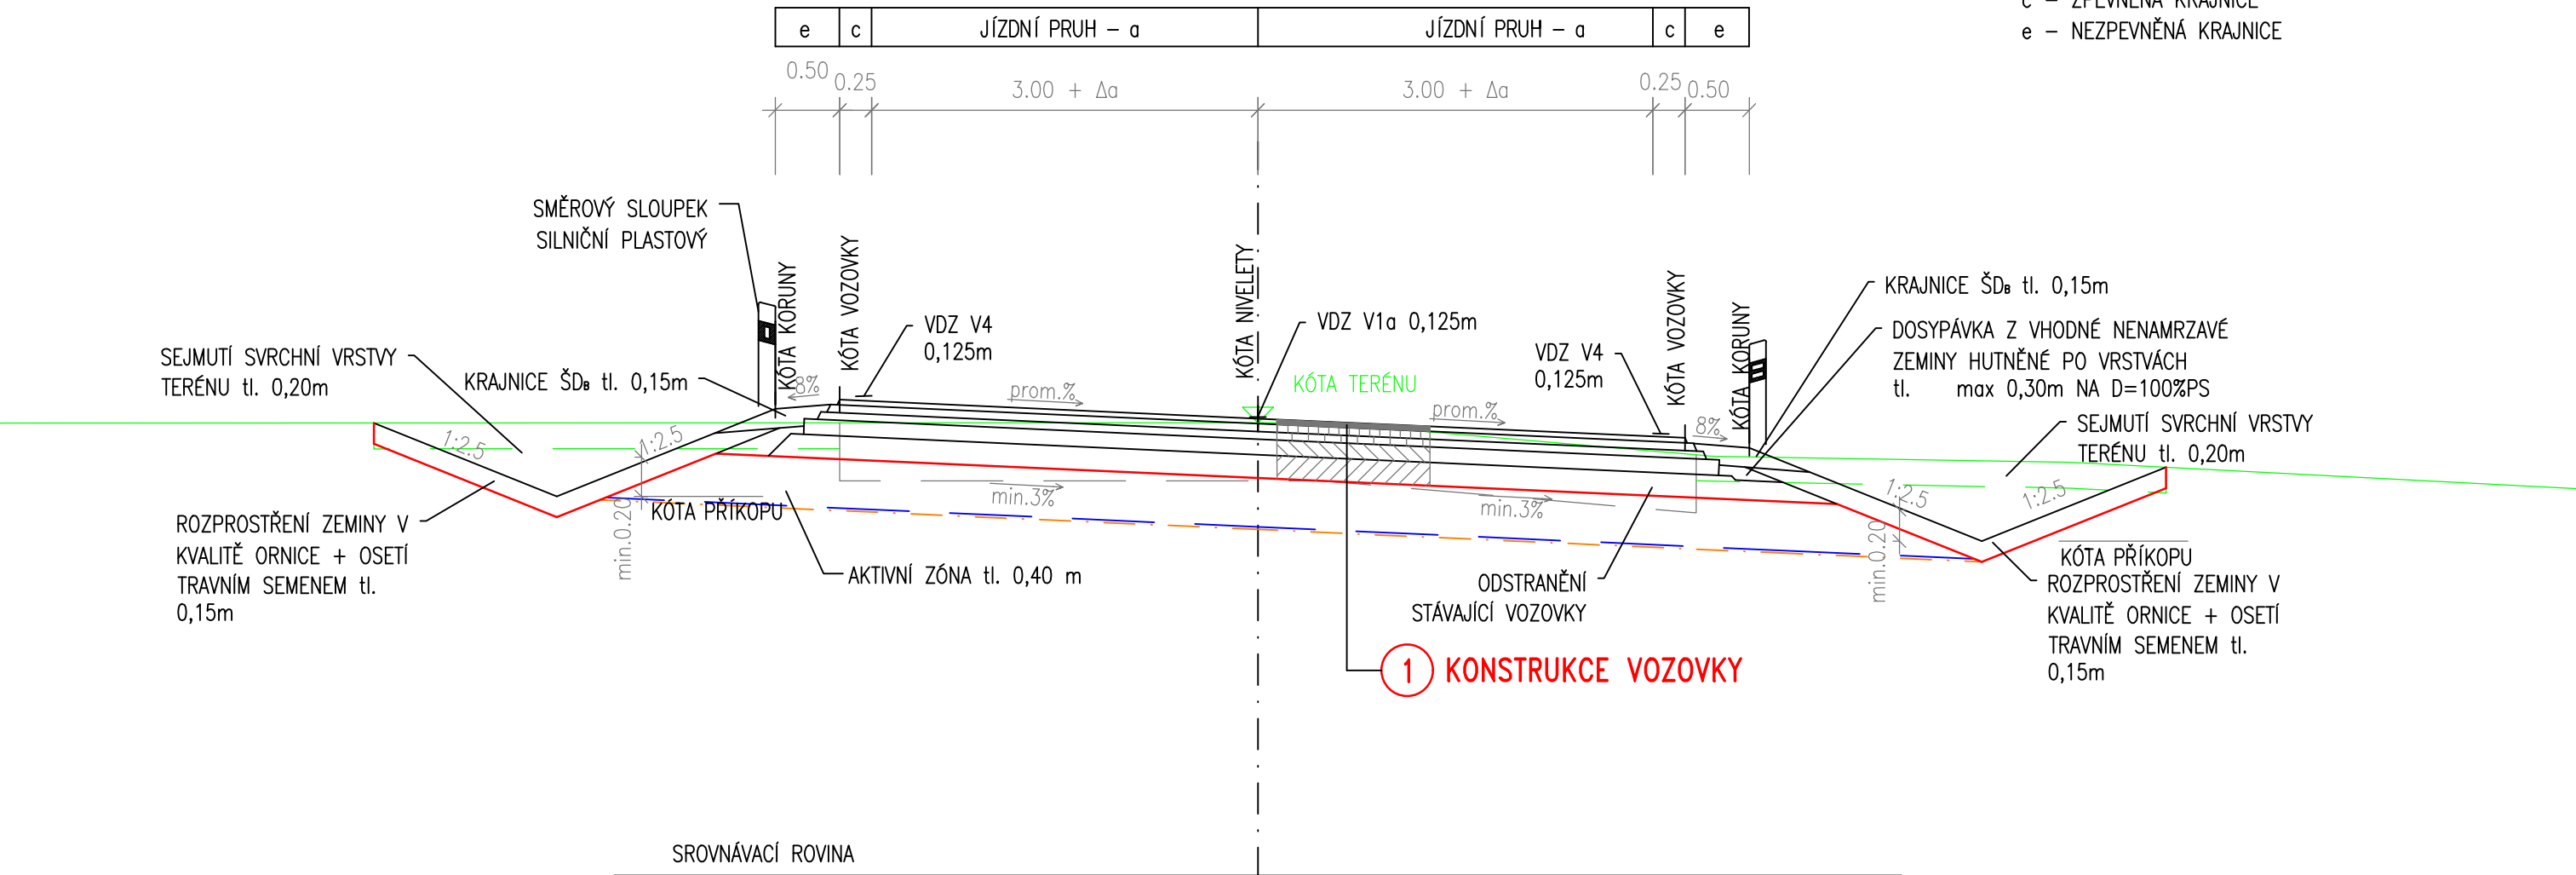

1 KONSTRUKCE VOZOVKY					
ASFALT. BETON PRO OBRUSNÉ VRSTVY, MOD.	ACO 11+	PmB 45/80–65	40 mm	ČSN 73 6121, ČSN EN 13108–1	
POSTŘÍK SPOJOVACÍ, EMULZNÍ MOD.	PS–CP		0,35 kg/m ²	ČSN 73 6129, ČSN EN 13808	
ASFALT. BETON PRO LOŽNÍ VRSTVY, MOD.	ACL 16+	PmB 25/55–60	60 mm	ČSN 73 6121, ČSN EN 13108–1	
POSTŘÍK SPOJOVACÍ, EMULZNÍ MOD.	PS–CP		0,35 kg/m ²	ČSN 73 6129, ČSN EN 13808	
ASFALT. BETON PRO PODKLADNÍ VRSTVY	ACP 16+	50/70	60 mm	ČSN 73 6121, ČSN EN 13108–1	
POSTŘÍK INFILTRAČNÍ, EMULZNÍ MOD.	PI–CP		0,6 kg/m ²	ČSN 73 6129, ČSN EN 13808	
SMĚS STMELENÁ CEMENTEM	SC C8/10		120 mm	ČSN 73 6124–1, ČSN EN 14227–1	
STĚRKODRŤ	ŠDA		180 mm	ČSN 73 6126–1, ČSN EN 13285	
KONSTRUKCE CELKEM			min. 460 mm		

Akce:

III/1025 BOJOV – KLÍNEC, REKONSTRUKCE SILNICE

Objednatel:


STŘEDOČESKÝ KRAJ

ZBOROVSKÁ 11, 150 21 – PRAHA 5

Středočeský kraj

OBEC KLÍNEC


KLÍNEC 138, 252 10 – MNÍŠEK POD BRDY



Souřadnicový systém: S–JTSK

Výškový systém: Bpv

AKTUALIZACE 03/2021

Číslo zakázky:	15 181 00	HIP:	Ing. Pavel HRDINA	 <div>Praha 4, Bezová 1658, 147 14 tel: +420 244462219 fax: +420 244461038</div>
Schválil:	Ing. Václav HVÍZDAL	Zodp. projektant:	Ing. Pavel HRDINA	
Tech. kontrola:	Martin TESLEVIČ	Vypracoval:	Ing. Jakub DVOŘÁK	
727840872, mte@pontex.cz		608622008, jdv@pontex.cz		

Objednatel:	Středočeský kraj a obec Klíneč	Obec: Bojov, Čísovice, Klíneč, Líšnice	Kraj:	Středočeský	
Akce:	III/1025 BOJOV – KLÍNEC, REKONSTRUKCE SILNICE STAVBA 1 – SILNICE III/1025 A III/0042 JÍLOVIŠTĚ – LÍŠNICE			Datum	Stupeň
Část:	C. STAVEBNÍ ČÁST			11/2018	DSP/PDPS
Objekt:	S0 106 – ÚPRAVA KŘÍŽOVATKY SILNIC III/1025 A III/11512			Souprava	Č. přílohy
Příloha:	VZOROVÝ PŘÍČNÝ ŘEZ 1:50				4