


S0108

OBDOBŇ S0102 – POLNÍ ÚSEK A S0101 EXTRAVILÁN

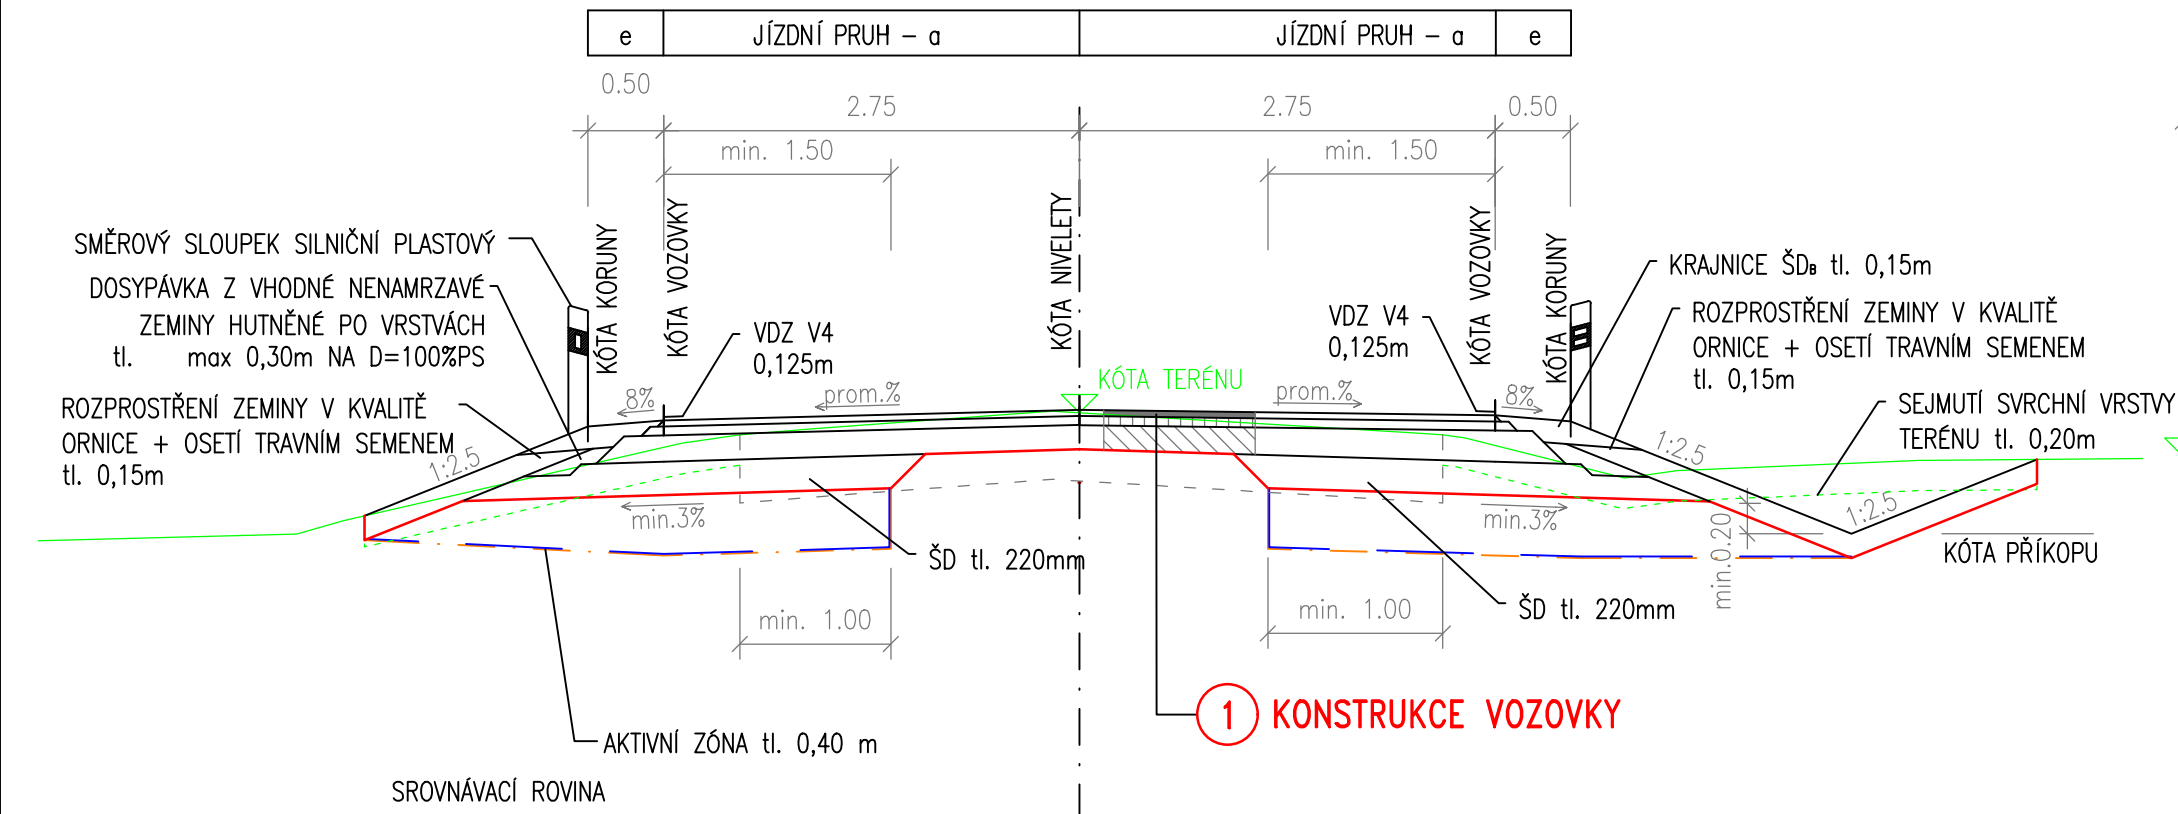


1 KONSTRUKCE VOZOVKY

1 KONSTRUKCE VOZOVKY	ASFA. BETON PRO OBRUSNÉ VRSTVY, MOD.	ACO 11+	PmB 45/80-65	40 mm	ČSN 73 6121, ČSN EN 13108-1
	POSTŘÍK SPOJOVACÍ, EMULZNÍ MOD.	PS-CP		0,35 kg/m²	ČSN 73 6129, ČSN EN 13808
	ASFA. BETON PRO LOŽNÍ VRSTVY, MOD.	ACL 16+	PmB 25/55-60	60 mm	ČSN 73 6121, ČSN EN 13108-1
	POSTŘÍK INFILTRAČNÍ, EMULZNÍ MOD.	PI-CP		0,60 kg/m²	ČSN 73 6129, ČSN EN 13808
	REC. SMĚS NA MÍSTĚ	RS CA 0/63		160 mm	TP 208
	NOVÉ KONSTRUKČNÍ VRSTVY CELKEM			min. 260 mm	
	ZMĚNA NIVELETY			min. +100 mm	

LEGENDA:  
a – JÍZDNÍ PRUH  
c – ZPEVNĚNÁ KRAJNICE  
e – NEZPEVNĚNÁ KRAJNICE


S0108

ÚPRAVA SJEZDU

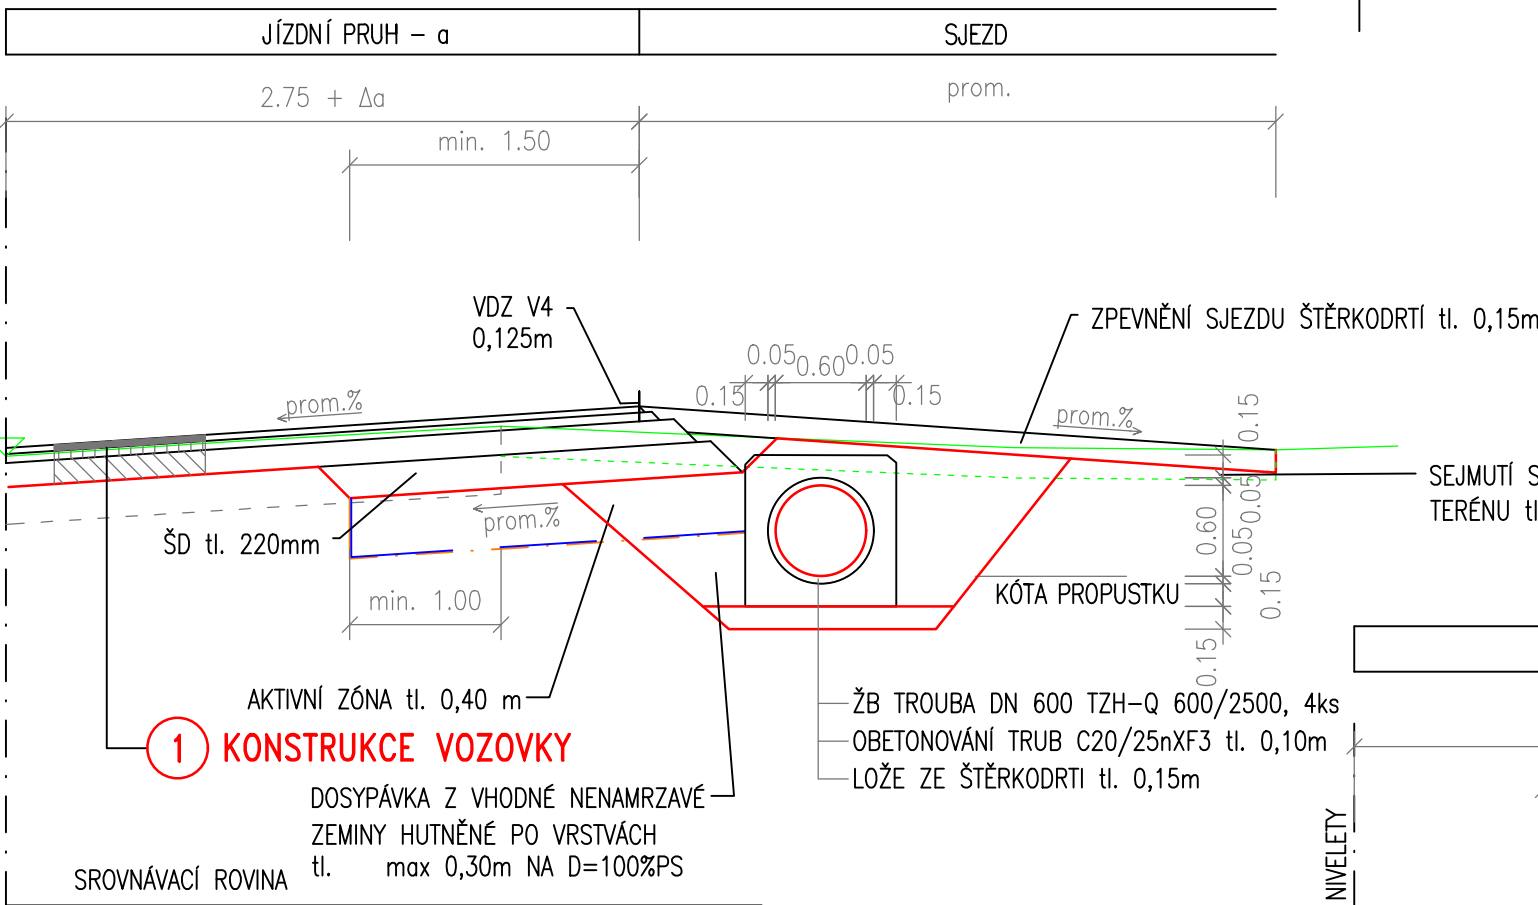

1 KONSTRUKCE VOZOVKY


S0108  
ÚPRAVA V MÍSTĚ SVODIDEL

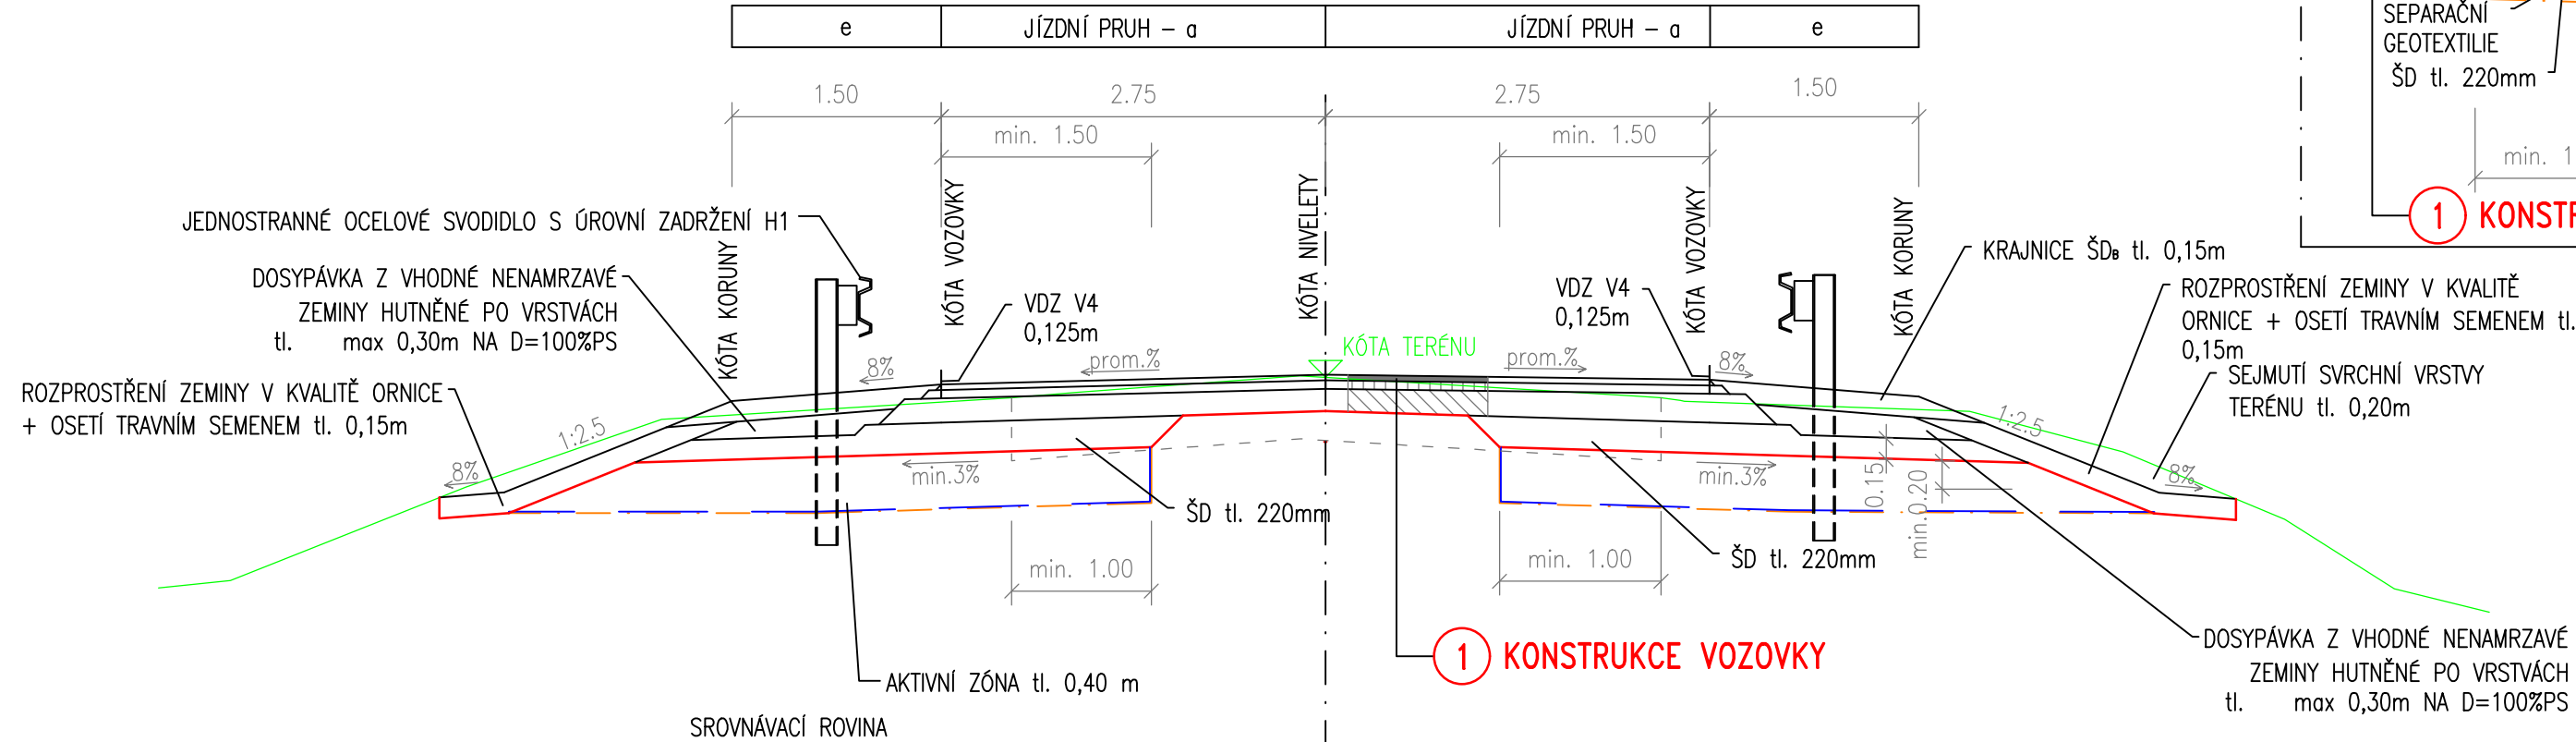

1 KONSTRUKCE VOZOVKY

S0108

ÚPRAVA V MÍSTĚ S DLÁŽDĚNÝM RIGOLEM

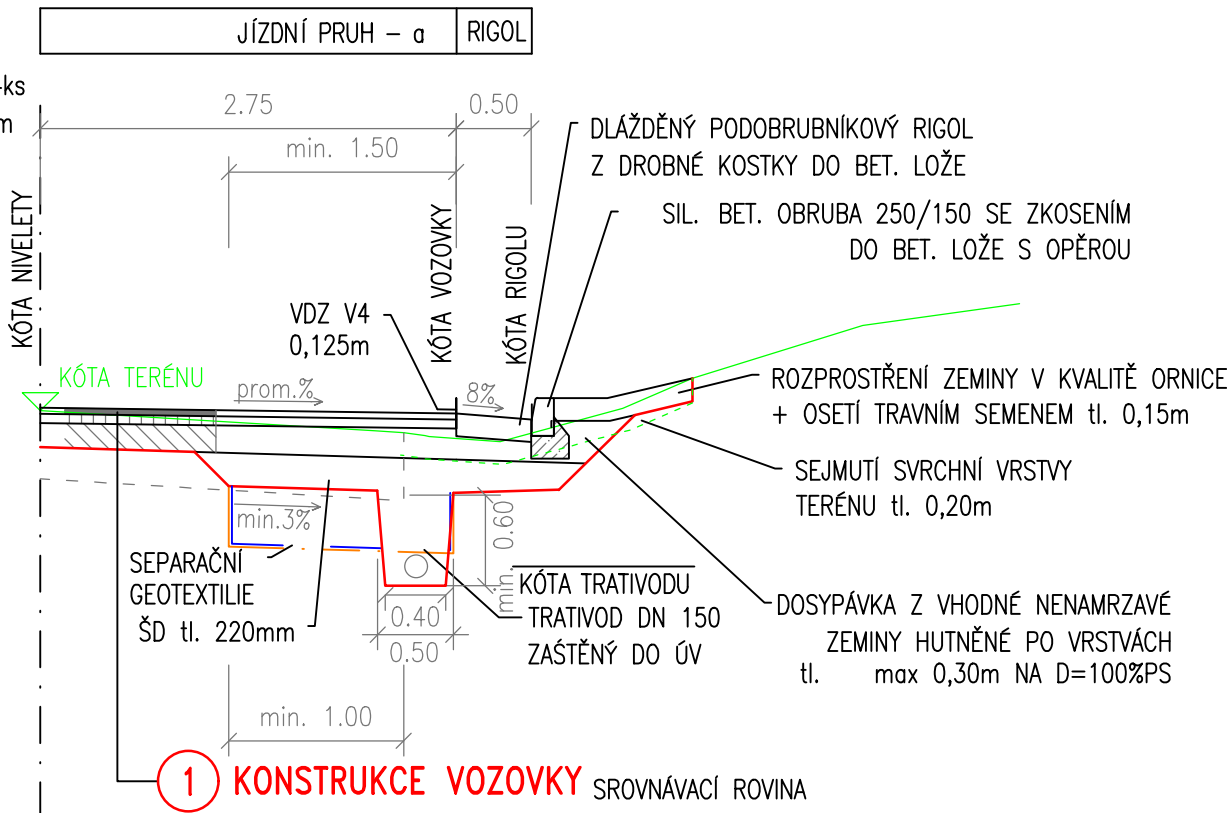

1 KONSTRUKCE VOZOVKY

Akce:

III/1025 BOJOV – KLÍNEC, REKONSTRUKCE SILNICE

Objednatel:

STŘEDOČESKÝ KRAJ  
ZBOROVSKÁ 11, 150 21 – PRAHA 5

Středočeský kraj

OBEC KLÍNEC

KLÍNEC 138, 252 10 – MNÍŠEK POD BRDY



Souřadnicový systém: S-JTSK  
Výškový systém: Bpv

AKTUALIZACE 03/2021

Číslo zakázky:	15 181 00	HIP:	Ing. Pavel HRDINA
Schválil:	Ing. Václav HVÍZDAL	Zodp. projektant:	Ing. Pavel HRDINA
Tech. kontrola:	Martin TESLEVIČ	Vypracoval:	Ing. Jakub DVORÁK
727840872, mte@pontex.cz		608622008, jdv@pontex.cz	



Objednatel:	Středočeský kraj a obec Klíneček	Obec:	Bojov, Čtsovice, Klíneček, Líšnice	Kraj:	Středočeský
Akce:	III/1025 BOJOV – KLÍNEC, REKONSTRUKCE SILNICE	Datum:	11/2018	Stupeň:	DSP/PDPS
Část:	STAVBA 1 – SILNICE III/1025 A III/0042 JÍLOVIŠTĚ – LÍŠNICE	Souprava:	Č. přílohy		
Objekt:	C. STAVEBNÍ ČÁST				
Příloha:	SO 108 – REKONSTRUKCE SILNICE III/0042, KLÍNEC – LÍŠNICE				
	VZOROVÝ PŘÍČNÝ ŘEZ 1:50				
					4