
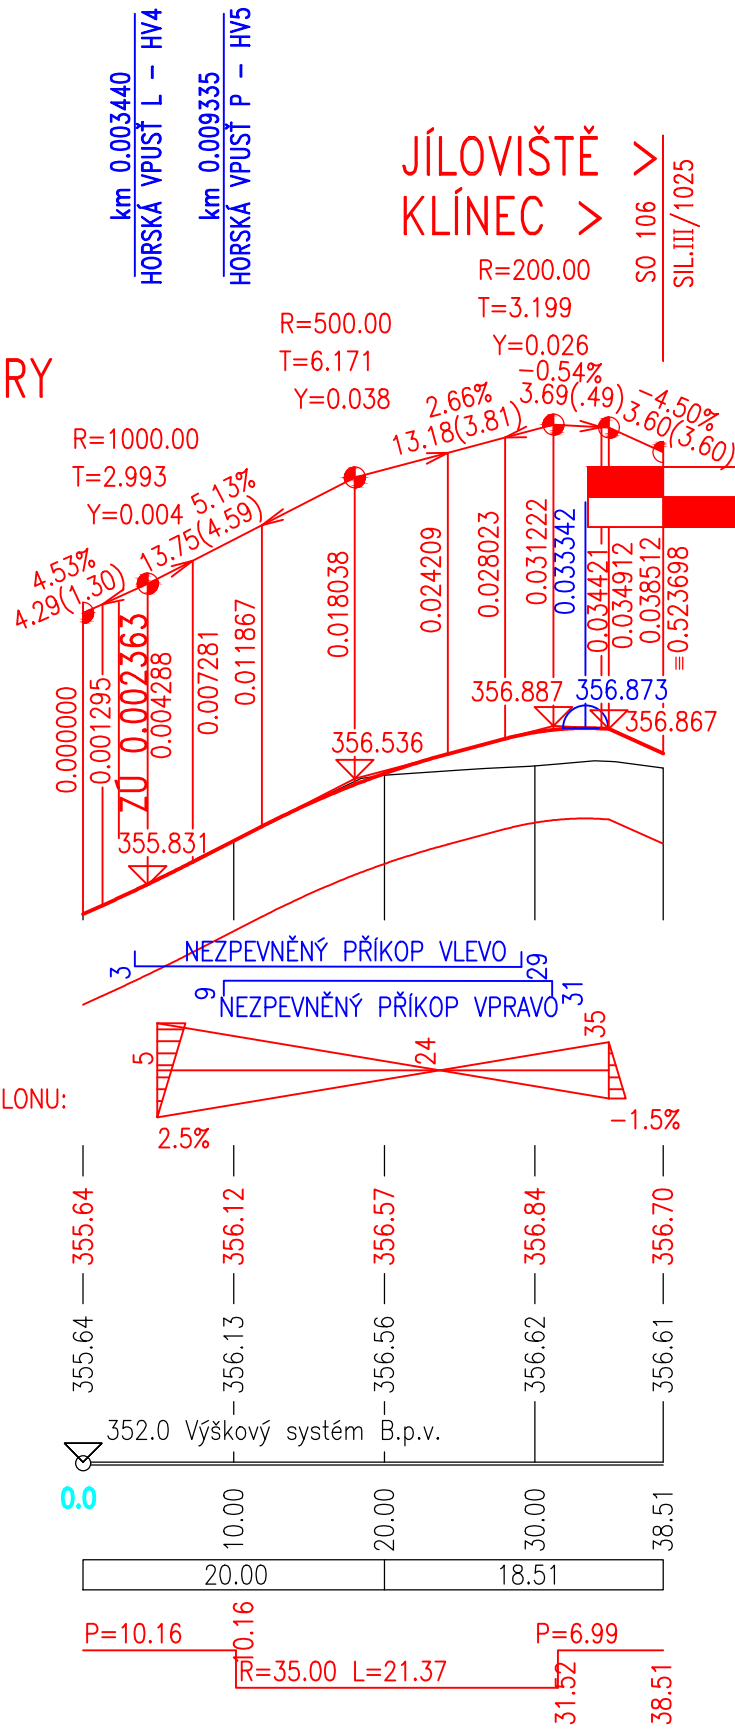


SO 106 1:1000/100
SIL. III/1025 (OSA 105-1)

SO 106 1:500/50
SIL. III/11512 (OSA 106-1)

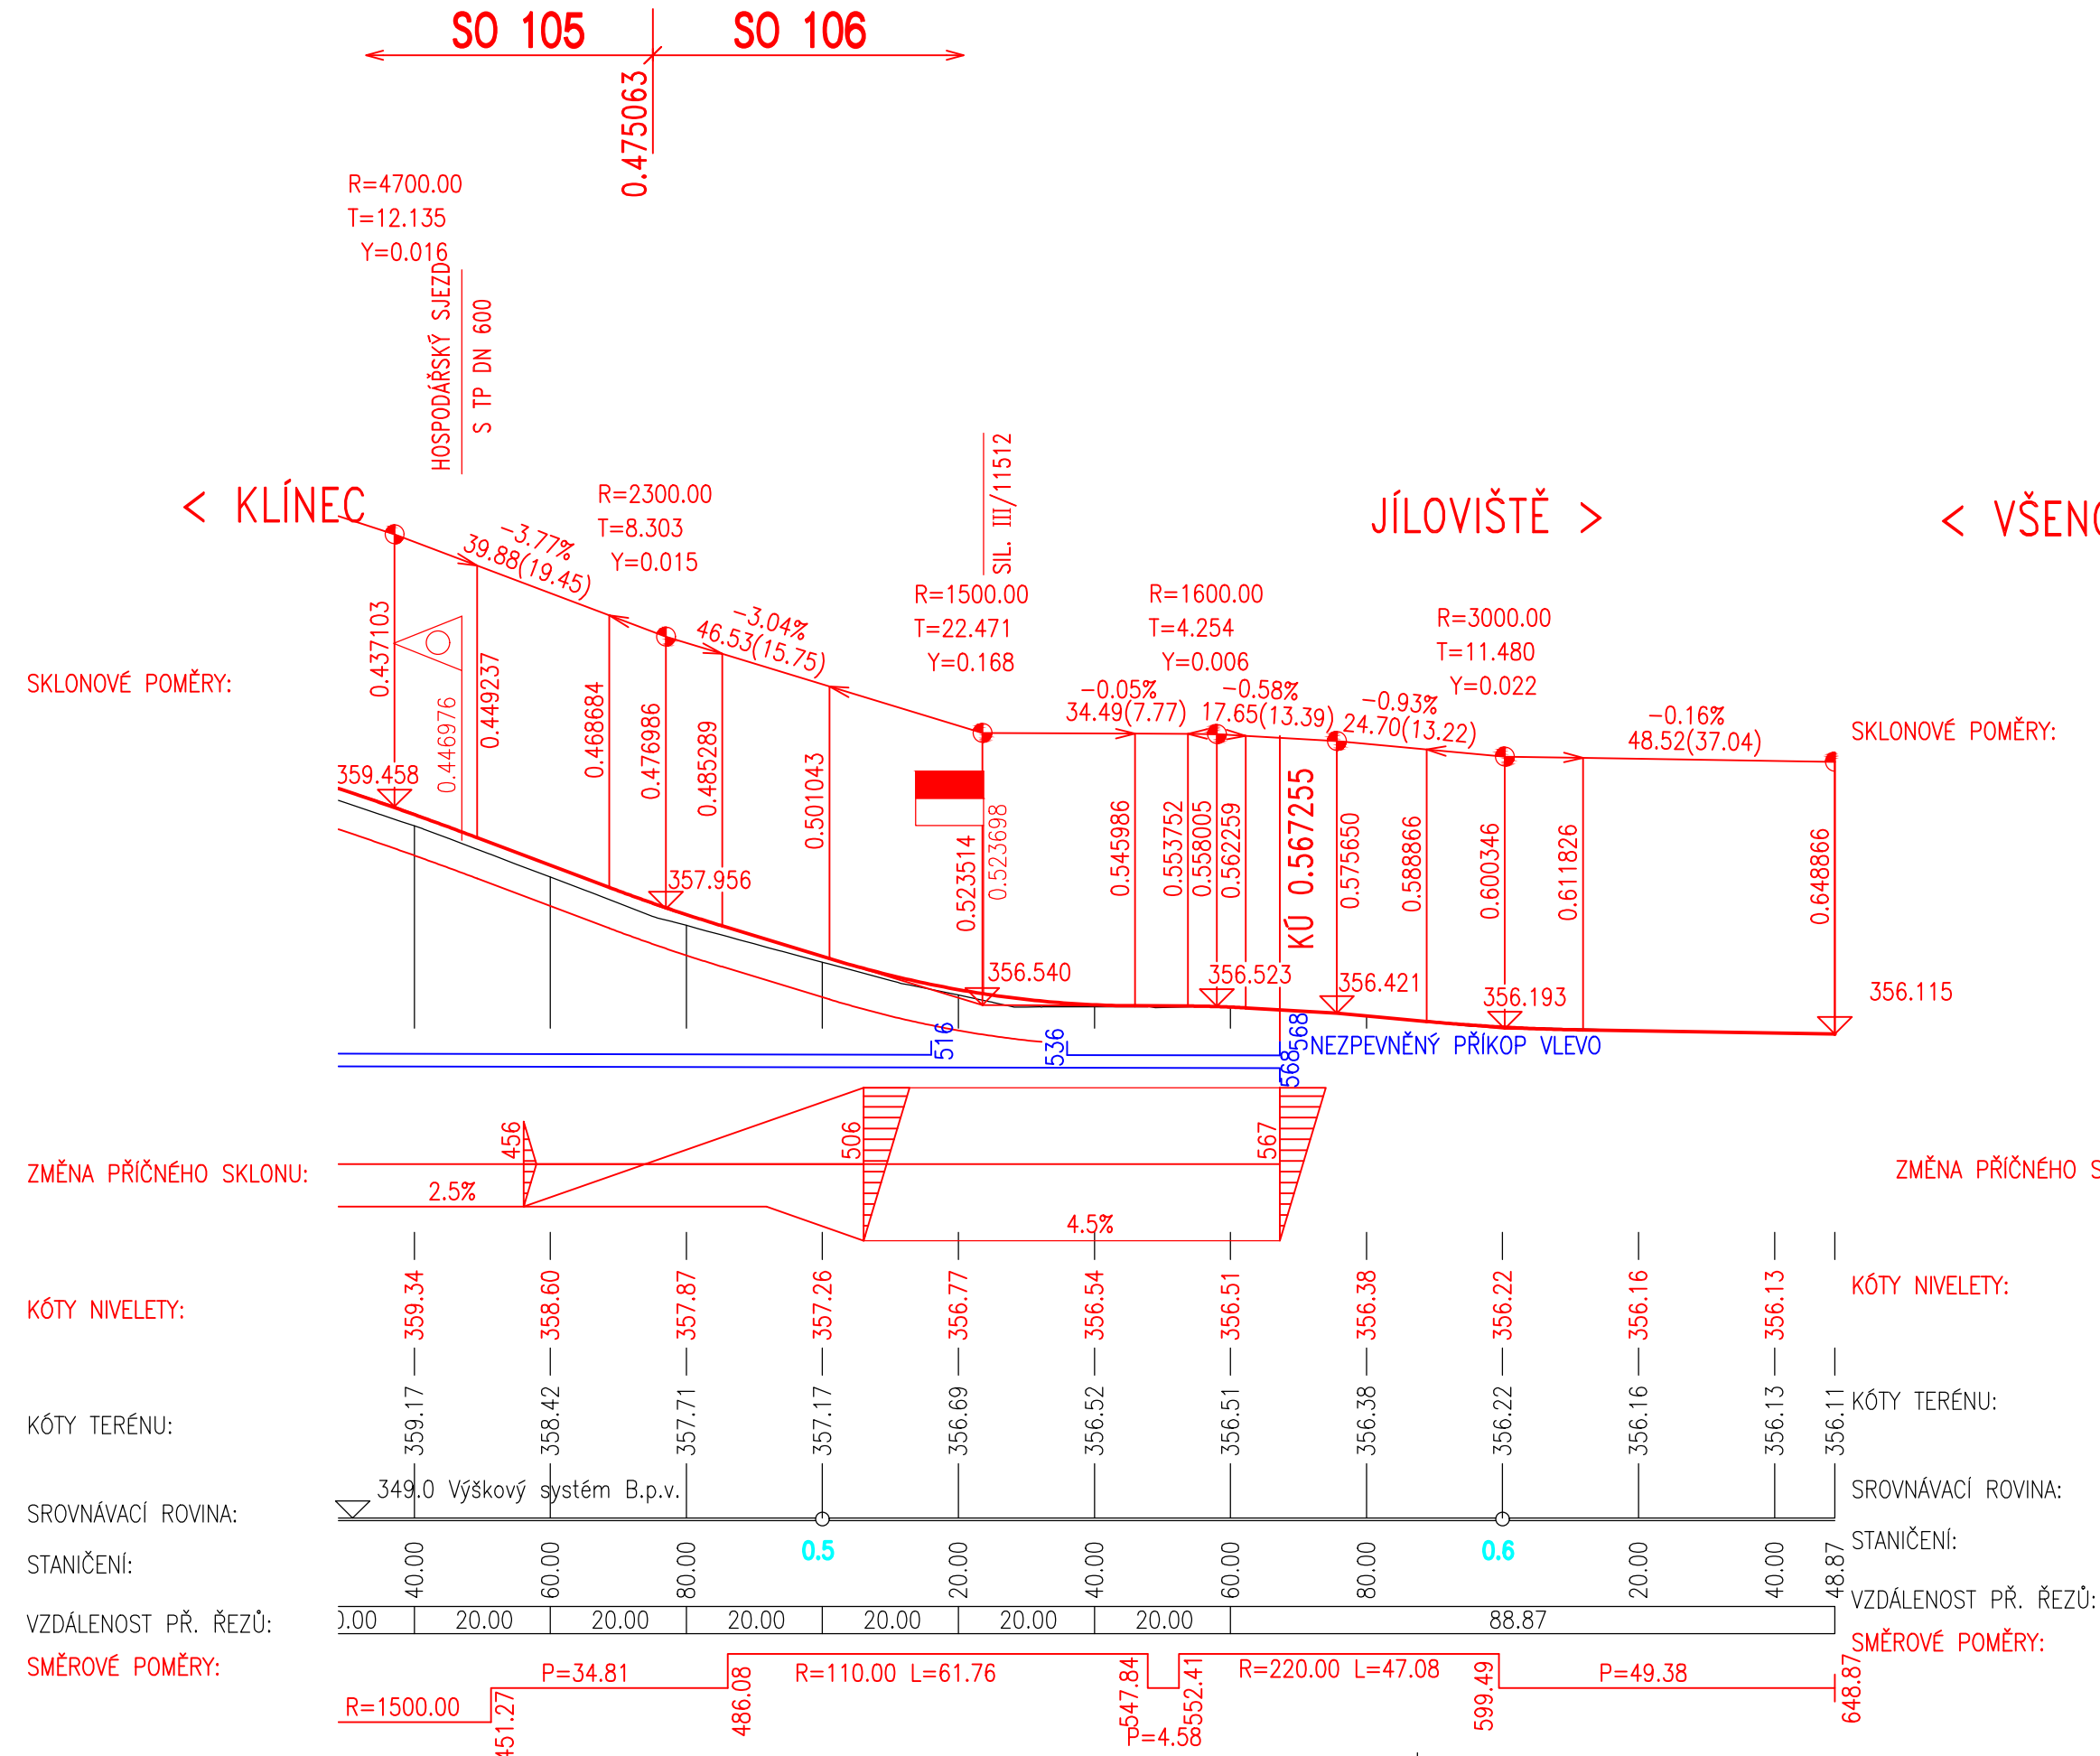

Akce:

III/1025 BOJOV - KLÍNEC, REKONSTRUKCE SILNICE

Objednatel:

STŘEDOČESKÝ KRAJ
ZBOROVSKÁ 11, 150 21 - PRAHA 5

OBEC KLÍNEC

KLÍNEC 138, 252 10 - MNÍŠEK POD BRDY

Souřadnicový systém: S-JTSK

Výškový systém: Bpv

AKTUALIZACE 03/2021

| | | | |
|-----------------|---------------------|-------------------|---|
| Číslo zakázky: | 15 181 00 | HIP: | Ing. Pavel HRDINA 736662206, phr@pontex.cz |
| Schválil: | Ing. Václav HVÍZDAL | Zodp. projektant: | Ing. Pavel HRDINA 736662206, phr@pontex.cz |
| Tech. kontrola: | Martin TESLEVIČ | Vypracoval: | Ing. Jakub DVOŘÁK 608622008, jdv@pontex.cz |

Objednatel: Středočeský kraj a obec Klíneč

Obec: Bojov, Čísovice, Klíneč, Líšnice

Kraj: Středočeský

Akce: III/1025 BOJOV - KLÍNEC, REKONSTRUKCE SILNICE
STAVBA 1 - SILNICE III/1025 A III/0042 JÍLOVIŠTĚ - LÍŠNICE

Datum: 11/2018

Stupeň: DSP/PDPS

Část: C. STAVEBNÍ ČÁST

Souprava: Č. přílohy

Objekt: SO 106 - ÚPRAVA KŘÍŽOVATKY SILNIC III/1025 A III/11512

Č. přílohy: 3

Příloha: PODÉLNÉ PROFILY 1:1000/100