
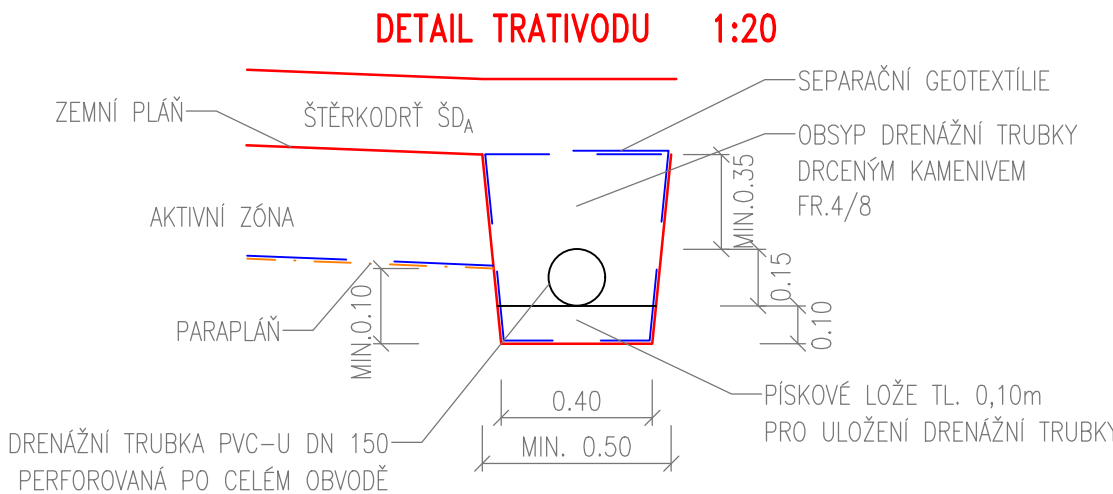


SO104
VEDLEJŠÍ VĚTEV SILNICE III/1025

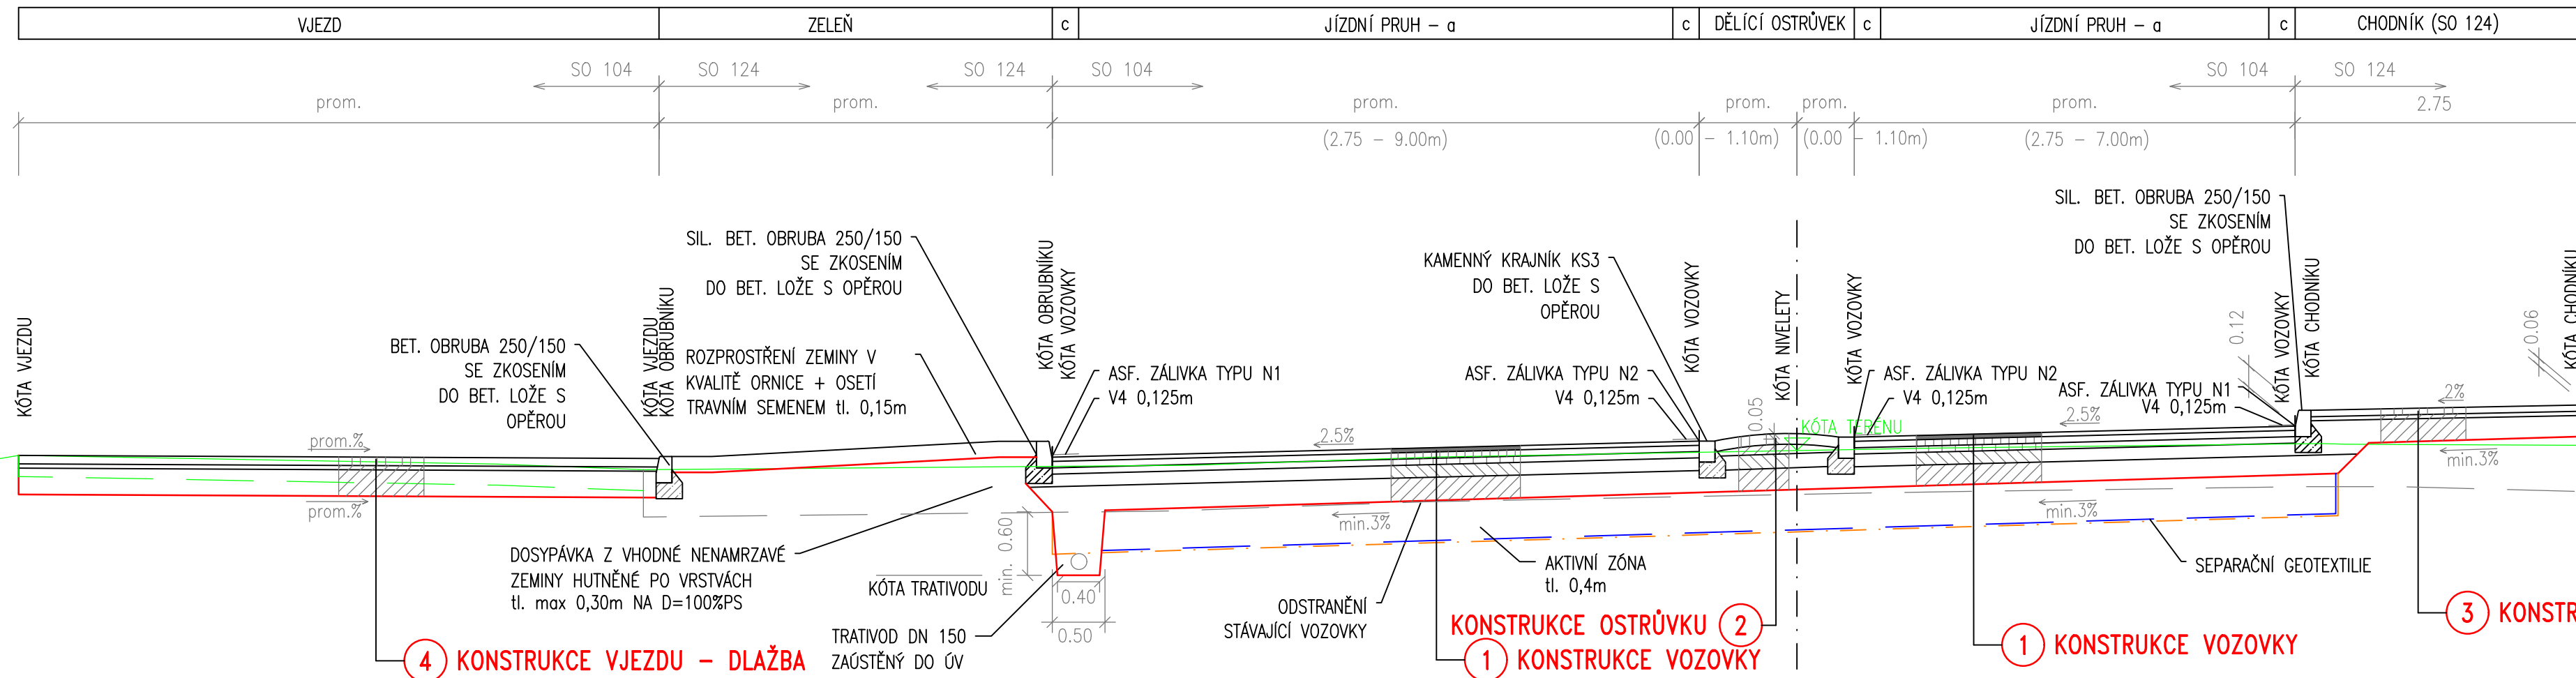

1 KONSTRUKCE VOZOVKY			
ASFALT. BETON PRO OBRUSNÉ VRSTVY, MOD.	ACO 11+	PmB 45/80-65	40 mm
POSTŘÍK SPOJOVACÍ, EMULZNÍ MOD.	PS-CP		0,35 kg/m ²
ASFALT. BETON PRO LOŽNÍ VRSTVY, MOD.	ACL 16+	PmB 25/55-60	60 mm
POSTŘÍK SPOJOVACÍ, EMULZNÍ MOD.	PS-CP		0,35 kg/m ²
ASFALT. BETON PRO PODKLADNÍ VRSTVY	ACP 16+	50/70	60 mm
POSTŘÍK INFILTRAČNÍ, EMULZNÍ MOD.	PI-CP		0,6 kg/m ²
SMĚS STMELENÁ CEMENTEM	SC C8/10		120 mm
ŠTĚRKODRŤ	ŠDA		180 mm
KONSTRUKCE CELKEM			min. 460 mm


LEGENDA:

a - JÍZDNÍ PRUH
c - ZPEVNĚNÁ KRAJNICE
e - NEZPEVNĚNÁ KRAJNICE

2 KONSTRUKCE OSTRŮVKU			
KAMENNÁ DLAŽBA (DROBNÁ KOSTKA)	DL	100 mm	ČSN 73 6131-1
CEMENTOVÉ LOŽE	L	60 mm	ČSN 73 6131-1, ČSN 73 6126
SMĚS STMELENÁ CEMENTEM	SC C8/10	120 mm	ČSN 73 6124-1, ČSN EN 14227-1
ŠTĚRKODRŤ	ŠDA	min. 180 mm	ČSN 73 6126-1, ČSN EN 13285
KONSTRUKCE CELKEM		min. 460 mm	

3 KONSTRUKCE CHODNÍKU - DLAŽBA			
DLAŽBA	DL	60 mm	ČSN 73 6131-1
LOŽE	L	40 mm	ČSN 73 6126-1, ČSN EN 13285
ŠTĚRKODRŤ	ŠDA	200 mm	ČSN 73 6126-1, ČSN EN 13285
KONSTRUKCE CELKEM		min. 300 mm	

4 KONSTRUKCE VJEZDU - DLAŽBA			
DLAŽBA	DL	80 mm	ČSN 73 6131-1
LOŽE	L	40 mm	ČSN 73 6126-1, ČSN EN 13285
ŠTĚRKODRŤ	ŠDA	250 mm	ČSN 73 6126-1, ČSN EN 13285
KONSTRUKCE CELKEM		min. 370 mm	

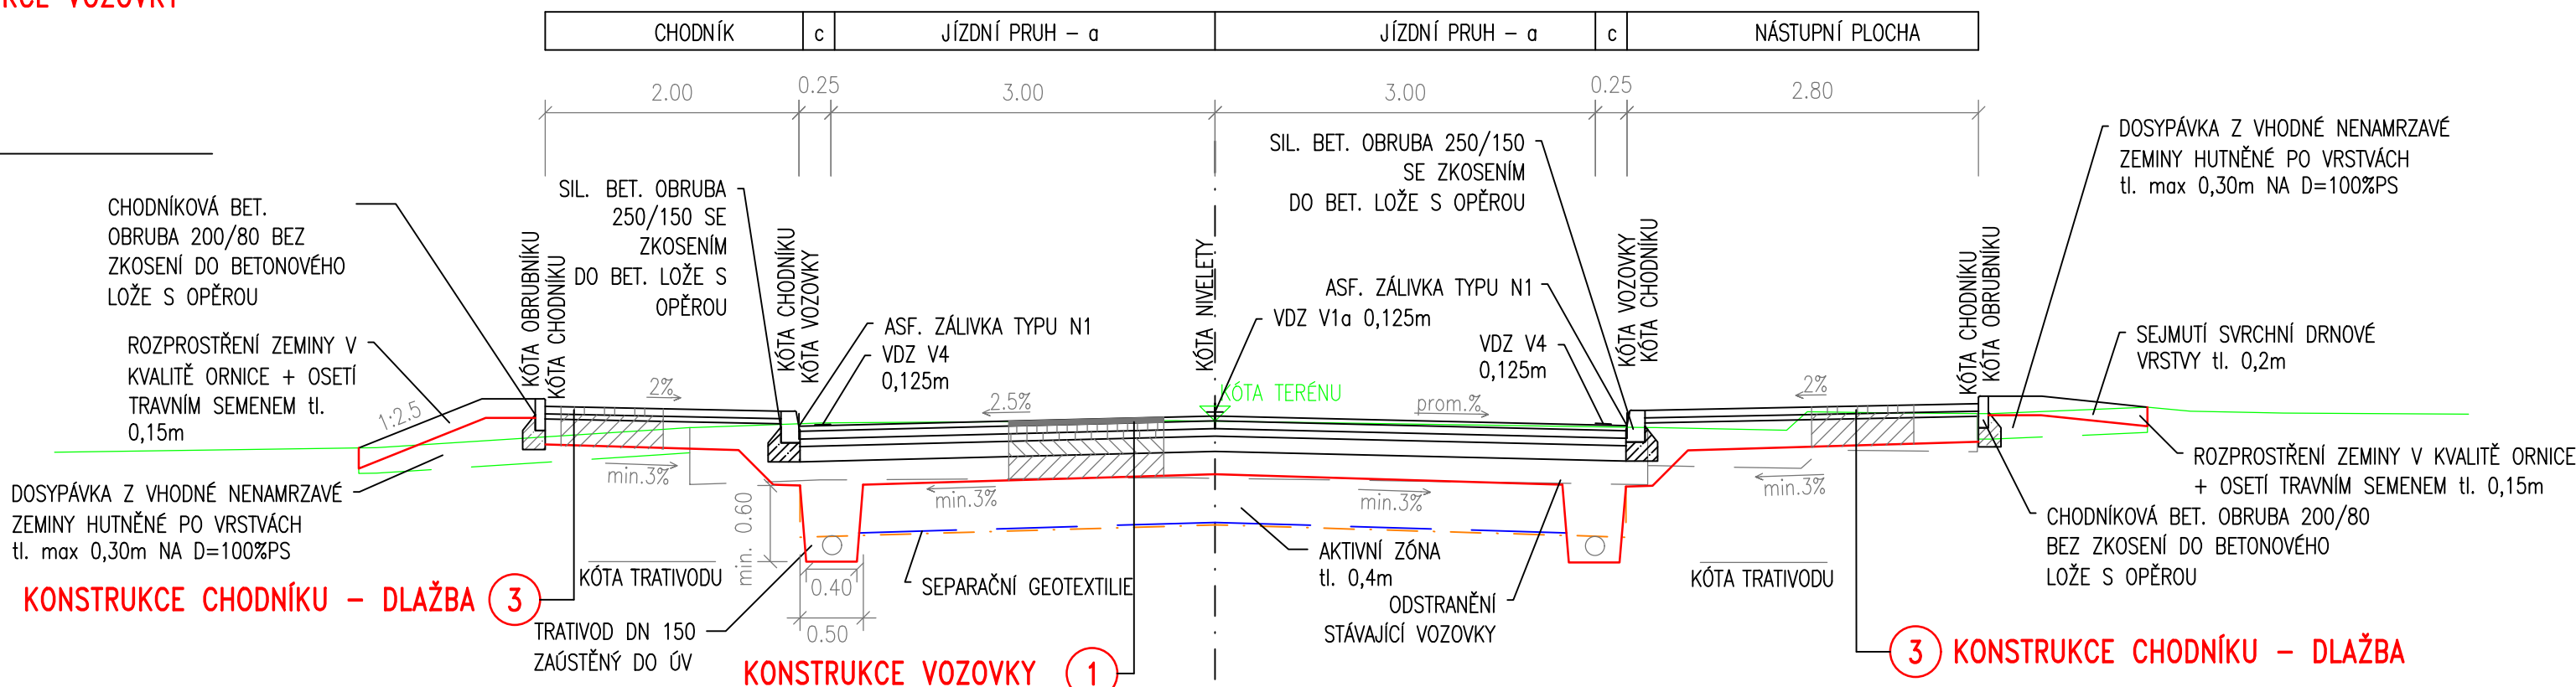

Akce:
III/1025 BOJOV - KLÍNEC, REKONSTRUKCE SILNICE

Objednatel:
STŘEDOČESKÝ KRAJ
ZBOROVSKÁ 11, 150 21 - PRAHA 5
Středočeský kraj

OBEC KLÍNEC
KLÍNEC 138, 252 10 - MNÍŠEK POD BRDY

Souřadnicový systém: S-JTSK
Výškový systém: Bpv
AKTUALIZACE 03/2021

Číslo zakázky:	15 181 00	HIP:	Ing. Pavel HRDINA
Schválil:	Ing. Václav HVÍZDAL	Zodp. projektant:	Ing. Pavel HRDINA
Tech. kontrola:	Martin TESLÍČEK	Vypracoval:	Ing. Jakub DVOŘÁK
727840872, mte@pontex.cz		608622008, jdv@pontex.cz	

Objednatel:	Středočeský kraj a obec Klínek	Obec:	Bojov, Čisovice, Klínek, Líšnice	Kraj:	Středočeský
Akce:	III/1025 BOJOV - KLÍNEC, REKONSTRUKCE SILNICE	Datum:	11/2018	Stupeň:	DSP/PDPS
Část:	STAVBA 1 - SILNICE III/1025 A III/0042 JÍLOVISTE - LIŠNICE	Souprava:	Č. přílohy		
Objekt:	C. STAVEBNÍ ČÁST				
Příloha:	SO 104 - ÚPRAVA KŘÍŽOVATKY SILNIC III/1025 A III/0042				
	VZOROVÝ PŘÍČNÝ ŘEZ 1:50				
					4