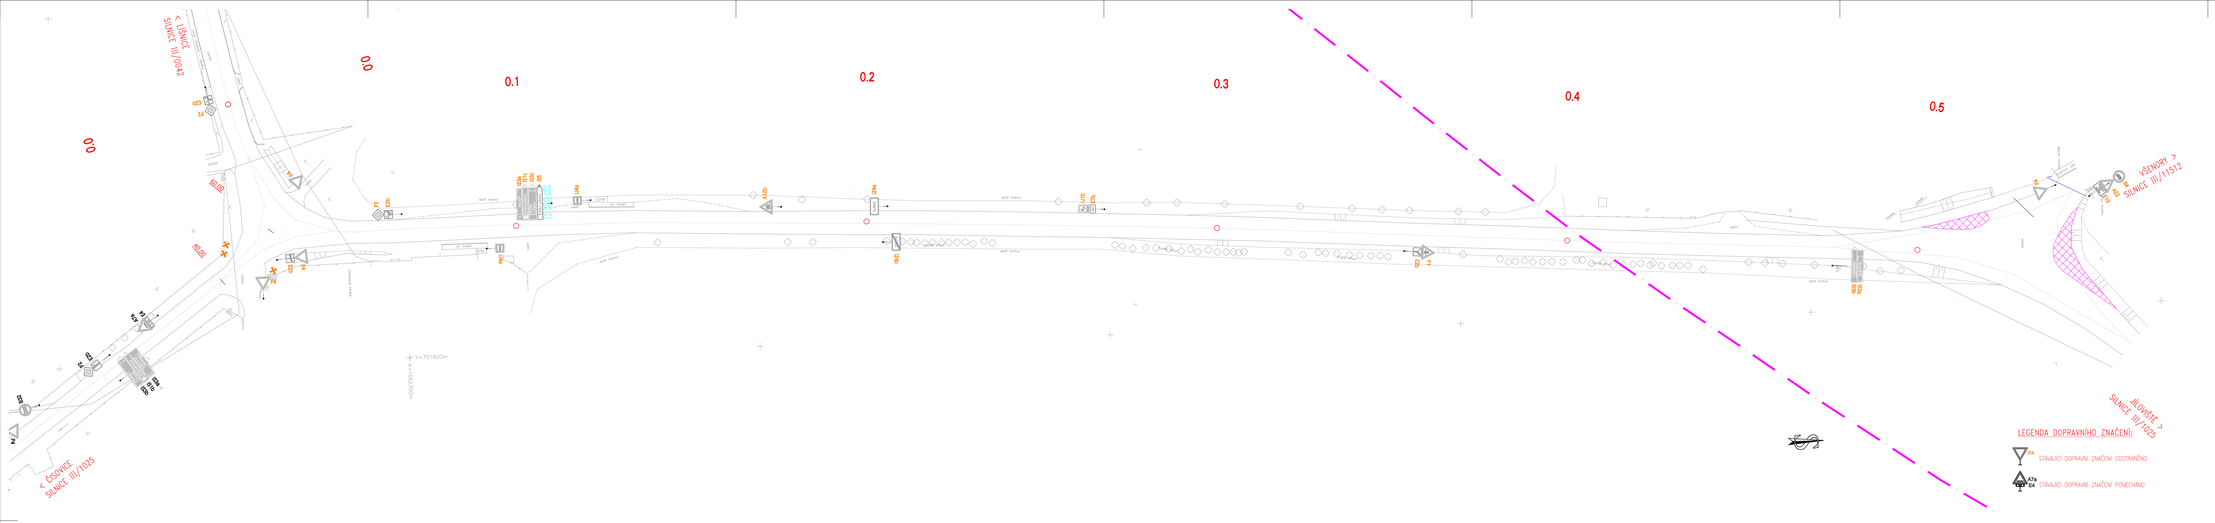

SCHÉMA KLADU SITUACÍ

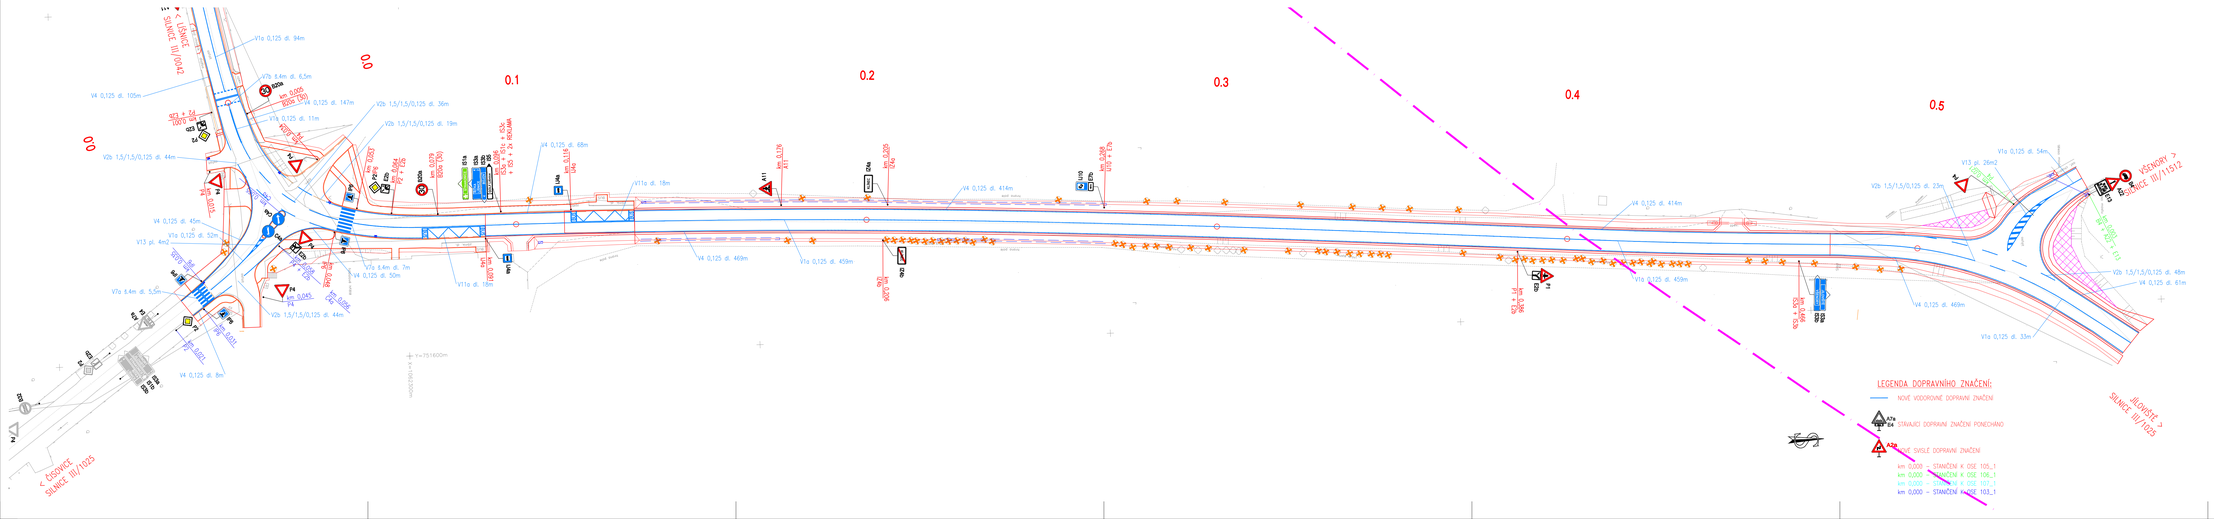

Akce:

III/1025 BOJOV – KLÍNEC, REKONSTRUKCE SILNICE

Objednatel:
STŘEDOČESKÝ KRAJ
ZBOROVSKÁ 11, 150 21 – PRAHA 5

Středočeský kraj

OBEC KLÍNEC
KLÍNEC 138, 252 10 – MNÍŠEK POD BRDY

Souřadnicový systém: S-JTSK
Výškový systém: Bpv

AKTUALIZACE 03/2021

Číslo zakázky:	15 181 00	HIP:	Ing. Josef HRDINA
Schválil:	Ing. Václav HVEZDAL	Zodp. projektant:	Ing. Josef HRDINA
Tech. kontrola:	Martin ŠEVELOVÁ	Vypracovali:	Ing. Jakub DVOŘÁK

PONEX
Praha 4, Solná 1858, 141 14
tel: +420 244062211 fax: +420 244061128

Objednatel:	Středočeský kraj a obec Klínec	Obec:	Bojov, Čisovice, Klínec, Líšnice
Akce:	III/1025 BOJOV – KLÍNEC, REKONSTRUKCE SILNICE STAVBA 1 – SILNICE III/1025 A III/0042 JILOVIŠTĚ – LÍŠNICE		
Část:	C. STAVEBNÍ ČÁST		
Objekt:	SO 191 – TRVALÉ DOPRAVNÍ ZNAČENÍ		
Příloha:	SITUACE ČÁST 1/3		

Kraj:	Středočeský
Stupeň:	
Datum:	11/2018
	DSP/DPS
Souprava:	Č. příl/výkr.
	2.1