


UMÍSTĚNÍ STOŽÁRU

1:50

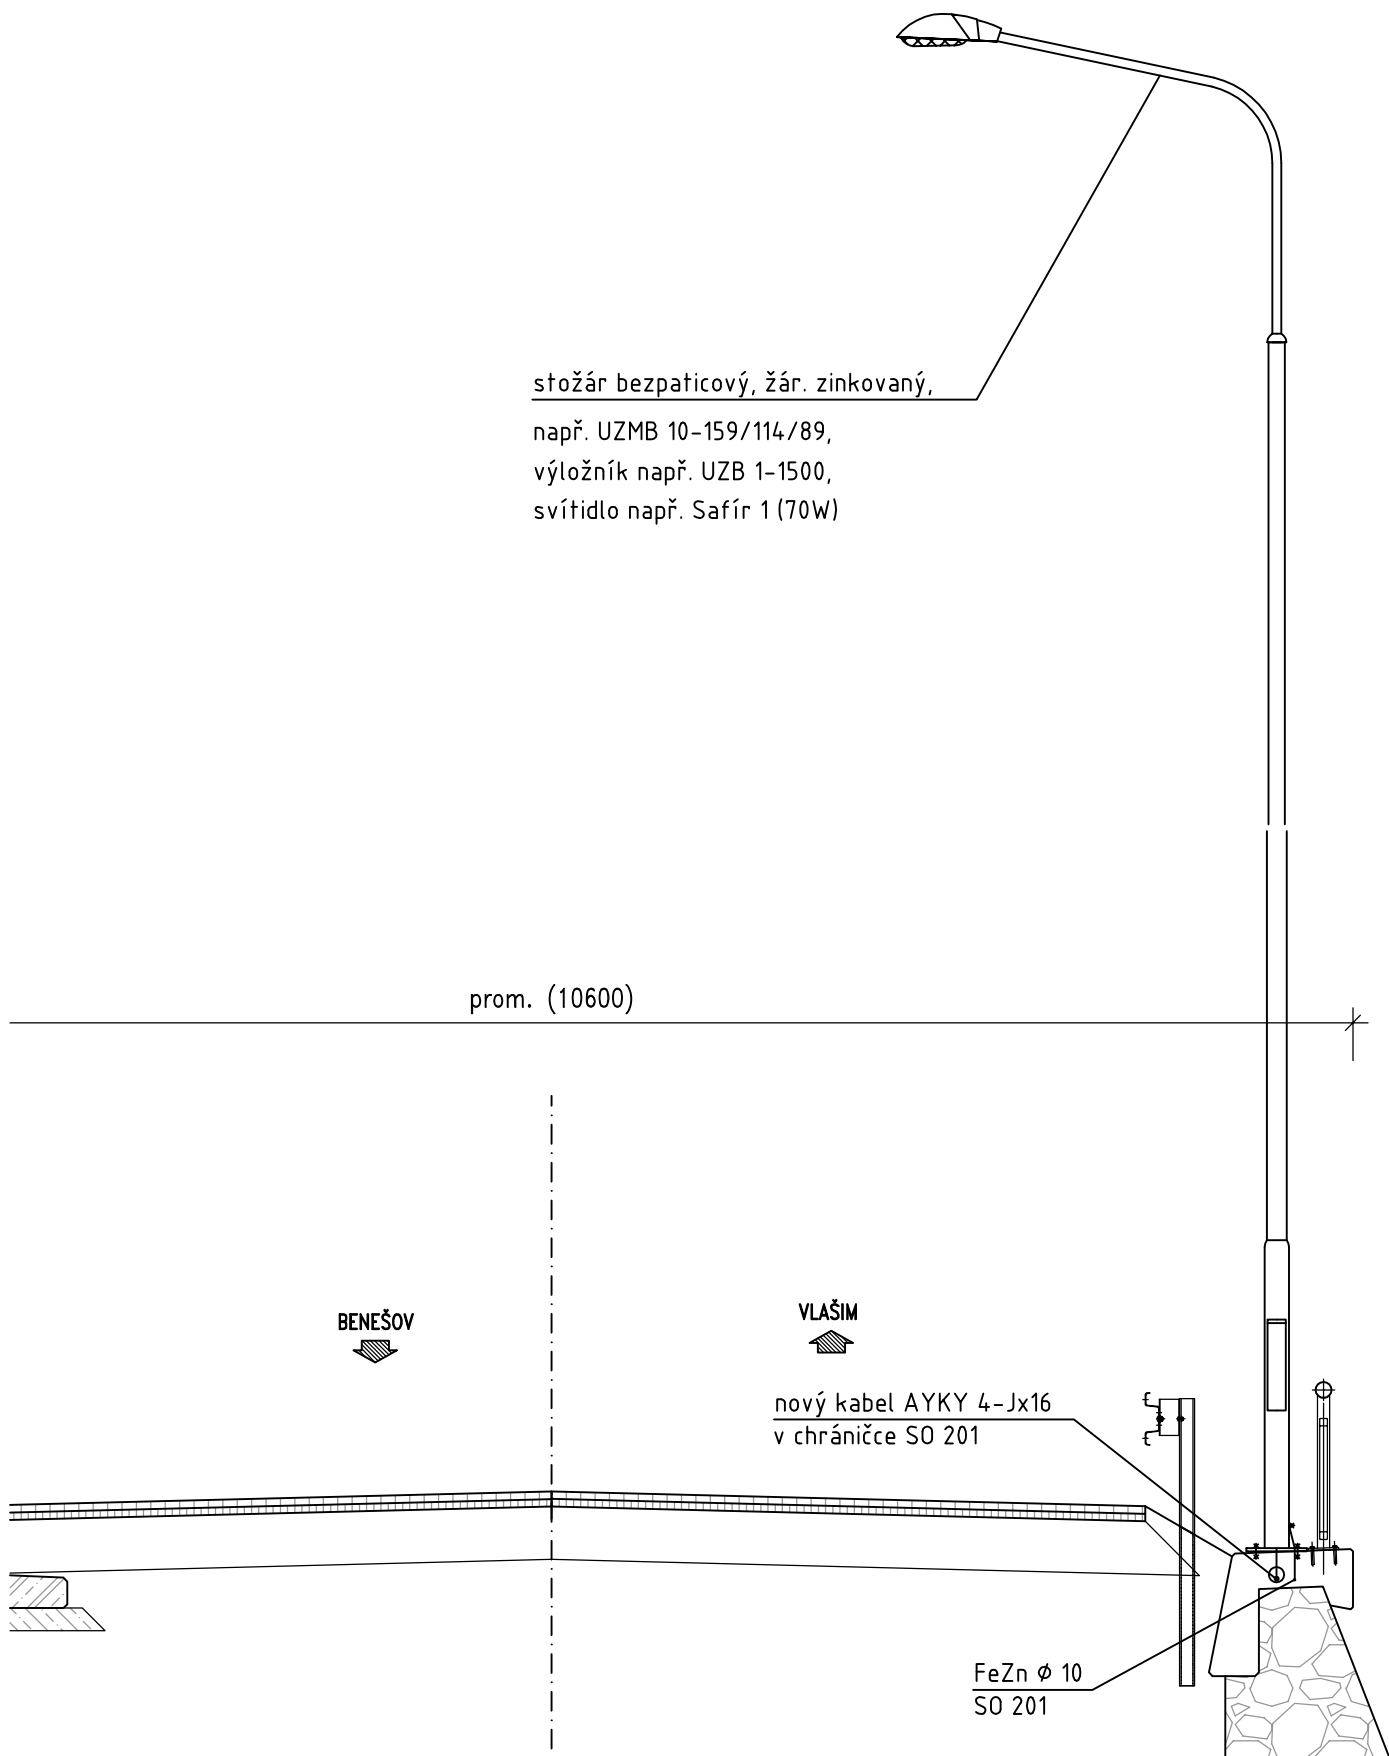

Č. přílohy

4

Akce: Oprava mostu ev.č.112-017 a mostu ev.č. 112-015 most přes strouhu v obci Domašín
Objekt: SO 401 Přeložka veřejného osvětlení u SO 201
Příloha: UMÍSTĚNÍ STOŽÁRU

PONTEX S.R.O.®