




ČELNÍ POHLED A-A 1:100

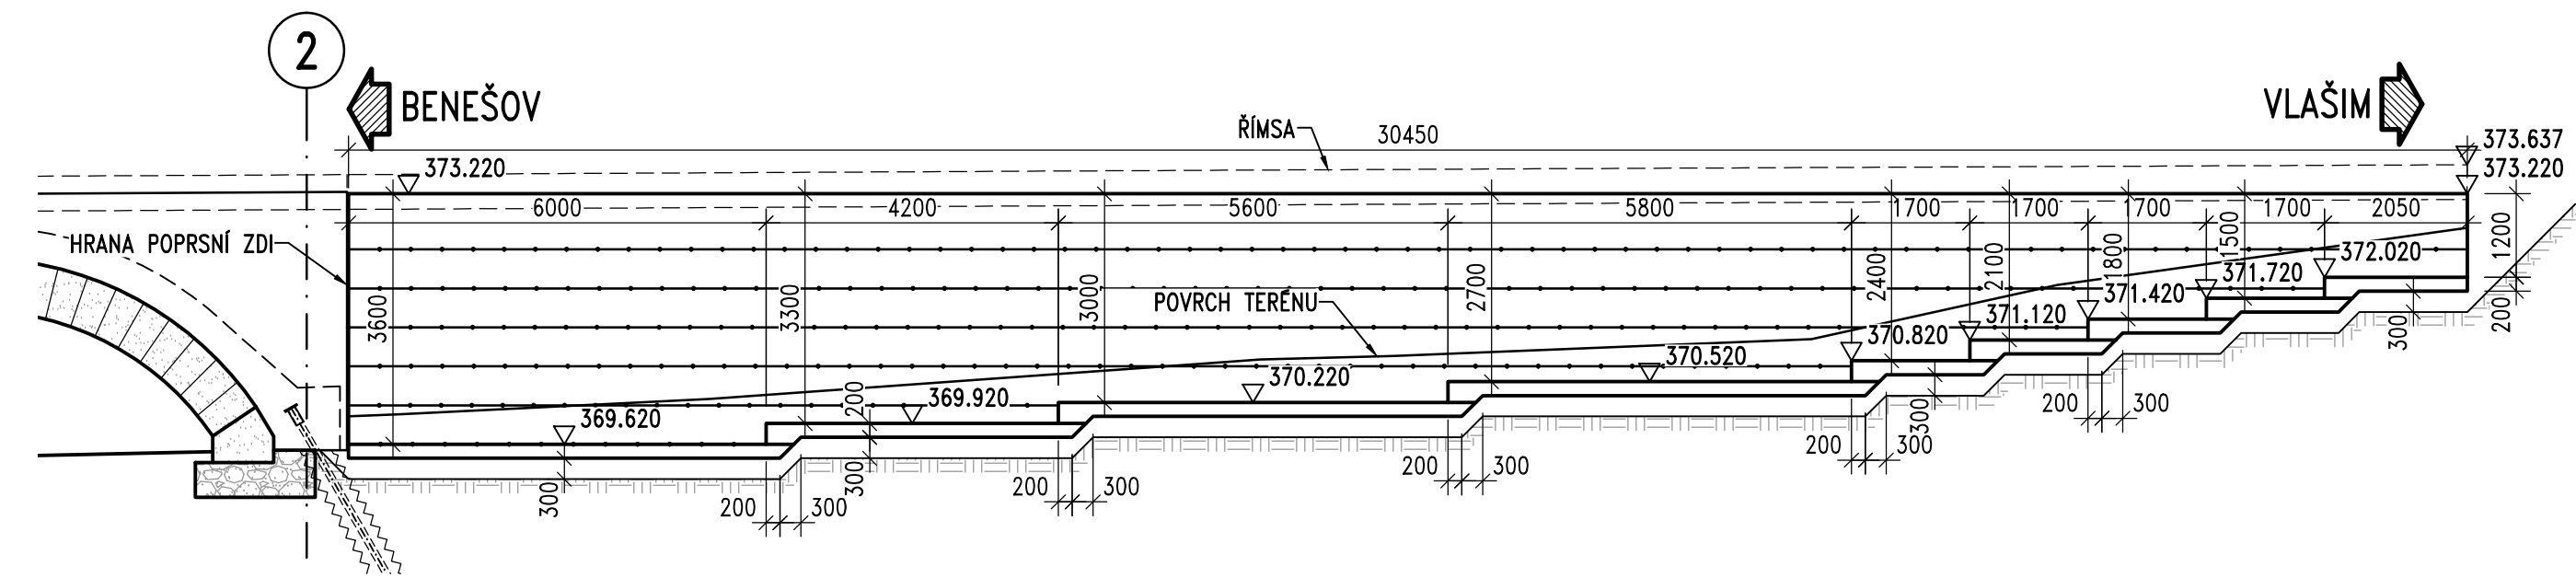

PŮDORYS 1:100

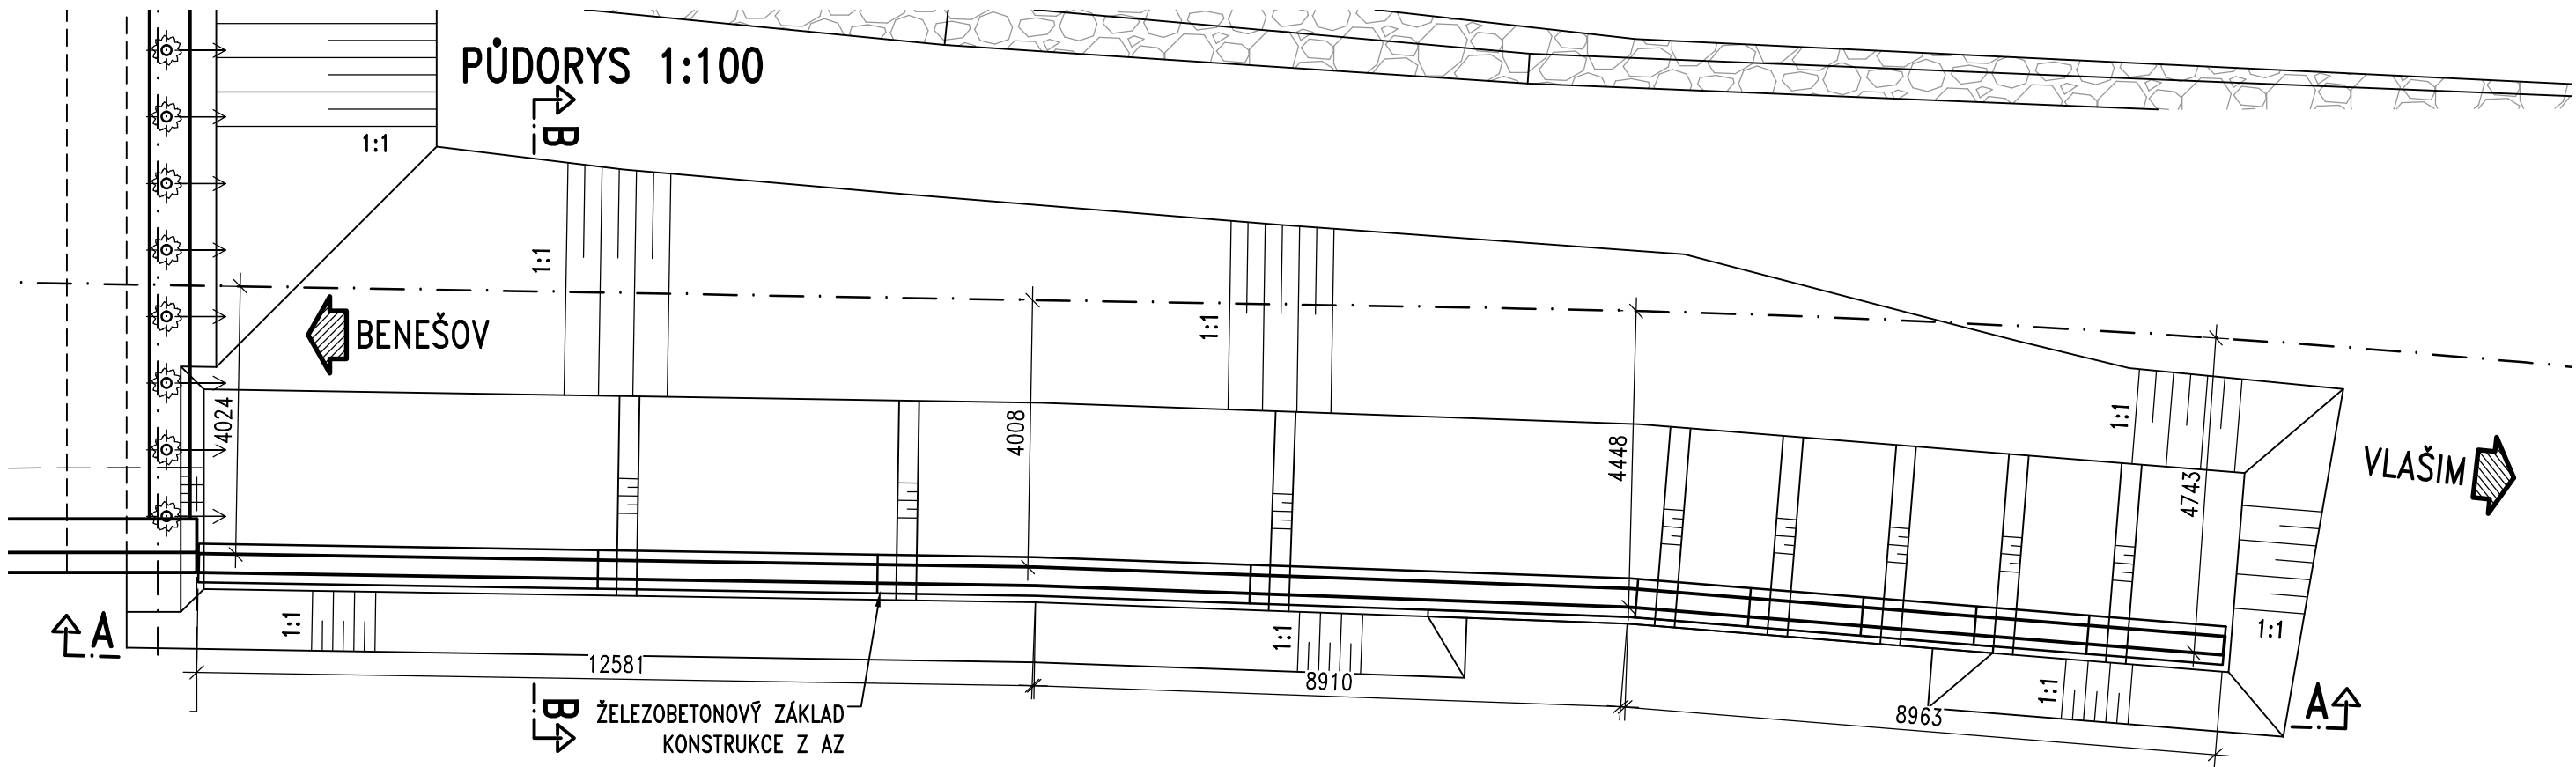

PŘÍČNÝ ŘEZ B-B 1:50

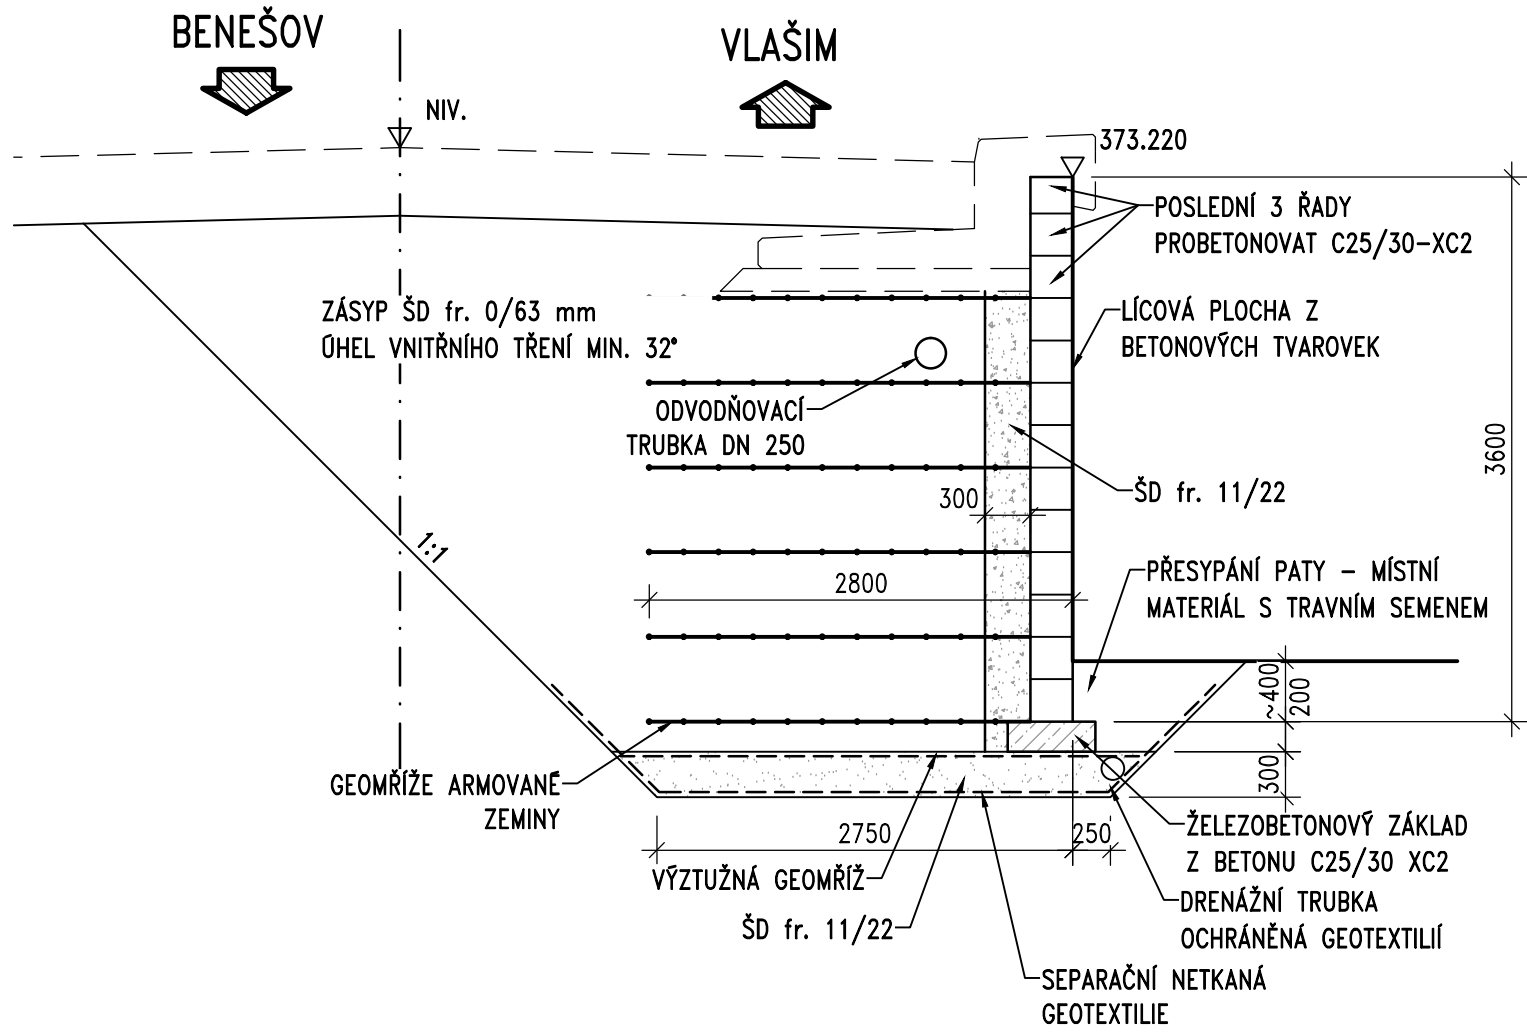


Souřadnicový systém: JTSK
Výškový systém: Bpv

Objednatel:

KSÚS
KRAJSKÁ SPRÁVA A ÚDRŽBA SILNIC
Středočeského kraje

Krajská správa a údržba silnic
Středočeského kraje, p.o.
ZBOROVSKÁ 11, 150 21 PRAHA 5

Číslo zakázky:	15 297 00	HIP:	Ing. Jan KOMANEC	 Praha 4, Bezová 1658, 147 14 tel: +420 241096735 fax: +420 244461038
Schválil:	Ing. Václav HVÍZDAL	Zodp. projektant:	Ing. Jan KOMANEC	
Tech. kontrola:	Ing. Václav KVASNIČKA	Vypracoval:	Ing. Jan VESELÝ	

Objednatel:	KSUS Středočeského kraje	Obec:	Domašín, Vlašim	Kraj:	Středočeský
Akce:	OPRAVA MOSTU ev. č. 112-017 MOST PŘES STROUHU V OBCI DOMAŠÍN A MOSTU ev. č. 112-015 MOST PŘES STROUHU V OBCI DOMAŠÍN			Datum:	04/2017
Část:	B. STAVEBNÍ ČÁST			Stupeň:	PDPS
Objekt:	SO 201 – OPRAVA MOSTU ev. č. 112-015			Souprava:	Č. přílohy
Příloha:	ARMOVANÁ ZEMINA				7