PŮDORYS 1:150

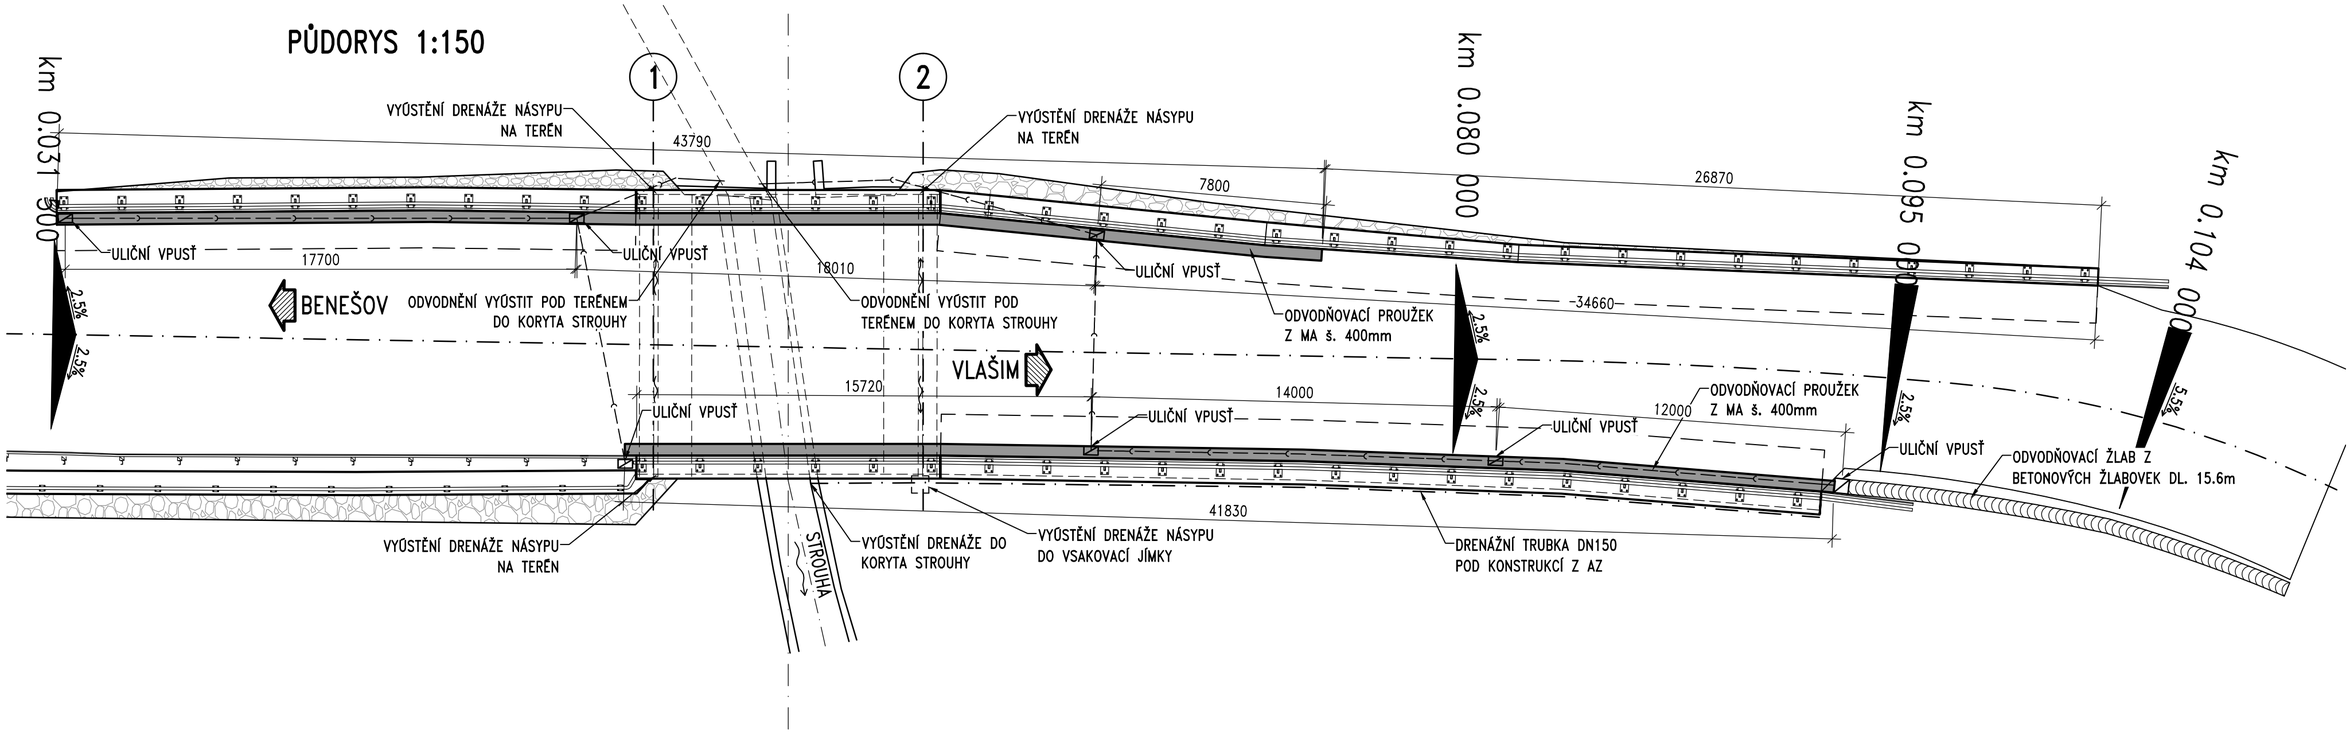

DETAIL ODVODŇOVACÍHO PROUŽKU 1:10

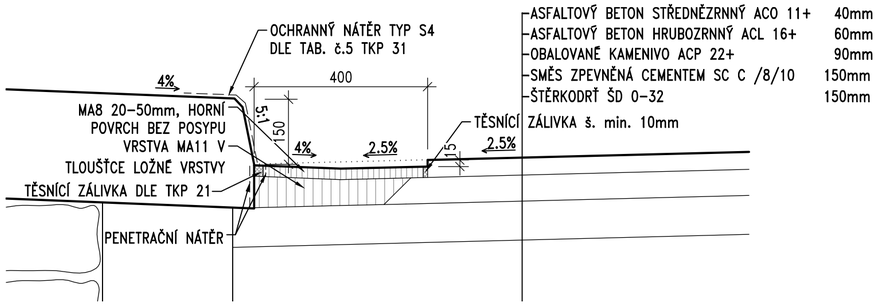

POZNÁMKY:

- VSAKOVACÍ JÍMKA BUDE VYTVOŘENA ŠTĚRKOVÝM POLŠTÁŘEM O ROZMĚRECH 0,6x0,6x0,6m OBALENÝM DRENÁŽNÍ GEOTEXTILIÍ.
- POTRUBÍ ODVODNĚNÍ MOSTU – TVÁRNÁ LITINA DN 250mm dl. 46,0+8,0=54,0m
- ODVODŇOVACÍ ŽLAB Z BETONOVÝCH ŽLABOVEK MUSÍ VYHOVOVAT PRO STUPEŇ PROSTŘEDÍ XF4. ULOŽENÍ DO BETONOVÉHO LOŽE tl. 100mm Z BETONU C25/30n–XF3.
- V MÍSTECH BEZ ODVODŇOVACÍHO PROUŽKU BUDE TĚSNĚNÍ SPÁRY MEZI OBRUSNOU VRSTVOU VOZOVKY A ŘÍMSOU PROVEDENO TĚSNÍCÍ ASFALTOVOU ZÁLIVKOU PODLE VL4 403.42.

Souřadnicový systém: JTSK
Výškový systém: Bpv

Objednatel:
KSÚS KRAJSKÁ SPRÁVA A ÚDRŽBA SILNIC Středočeského kraje
Krajská správa a údržba silnic Středočeského kraje, p.o.
ZBOROVSKÁ 11, 150 21 PRAHA 5

Číslo zakázky: 15 297 00	HIP:	Ing. Jan KOMANEC
	241096748, jkm@pontex.cz	
Schválil:	Zodp. projektant:	Ing. Jan KOMANEC
	241096748, jkm@pontex.cz	
Tech. kontrola: Ing. Václav KVASNIČKA	Vypracoval:	Ing. Jan VESELÝ
	241096757, vesely@pontex.cz	

PONTEX S.R.O.
Praha 4, Bezová 1658, 147 14
tel: +420 241096735 fax: +420 244461038

Objednatel: KSUS Středočeského kraje	Obec: Domašín, Vlašim	Kraj:	Středočeský
Akce: OPRAVA MOSTU ev. č. 112–017 MOST PŘES STROUHU V OBCI DOMAŠÍN A MOSTU ev. č. 112–015 MOST PŘES STROUHU V OBCI DOMAŠÍN		Datum: 04/2017	Stupeň: PDPS
Část: B. STAVEBNÍ ČÁST		Souprava:	Č. přílohy: 10
Objekt: SO 201 – OPRAVA MOSTU ev. č. 112–015			
Příloha: ODVODNĚNÍ			