




VZOROVÝ PŘÍČNÝ ŘEZ V POLI 1:50

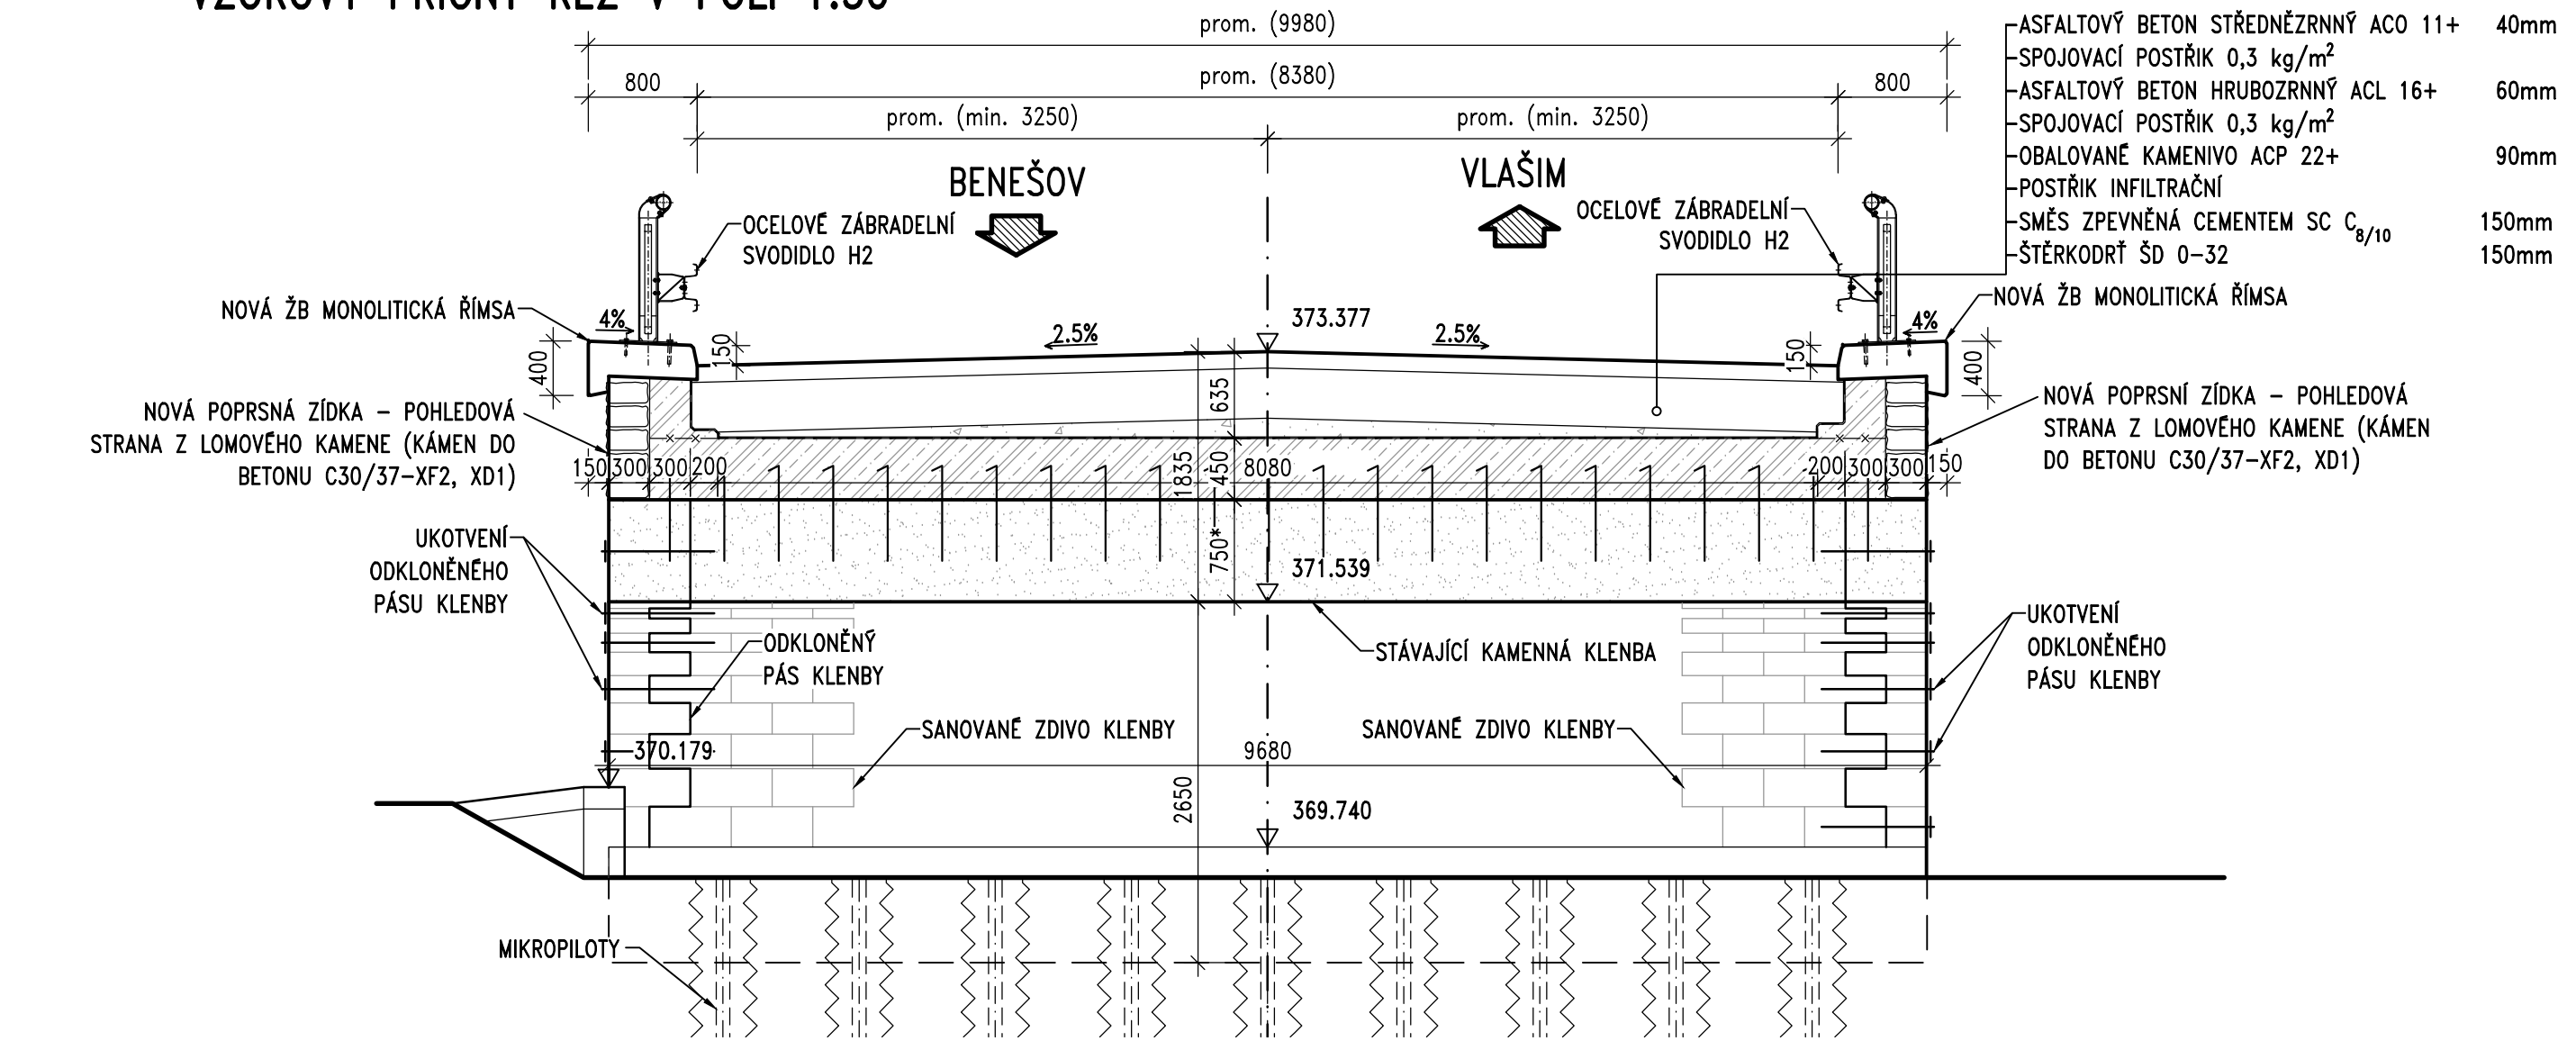


VZOROVÝ PŘÍČNÝ ŘEZ V LÍCI PODPĚRY 1:50

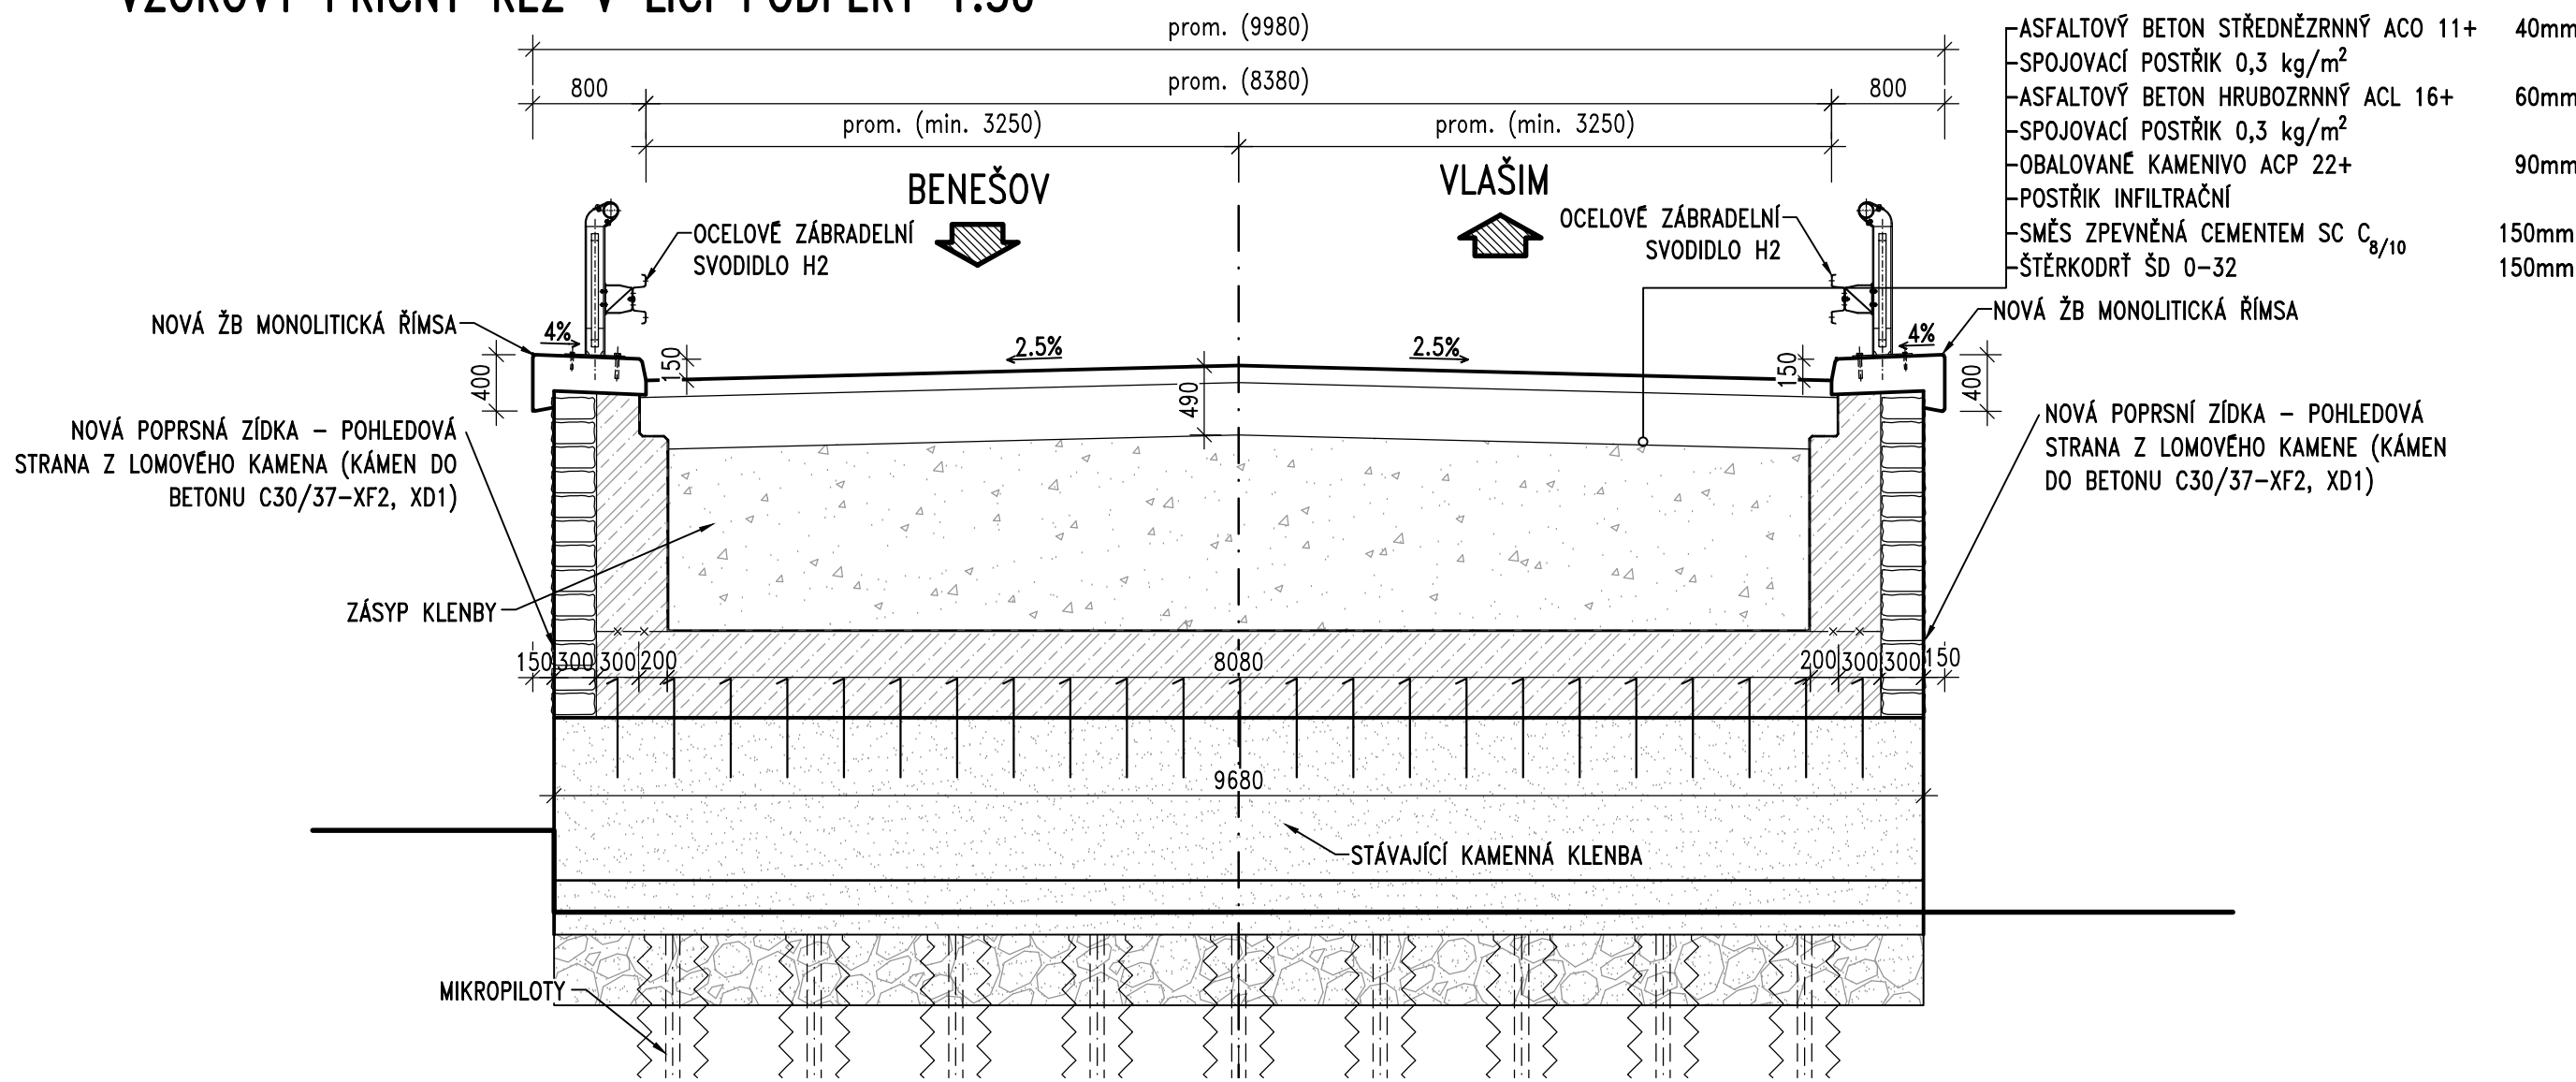


VZOROVÝ PŘÍČNÝ ŘEZ NÁSYPEM PŘED OPĚROU 1 1:50

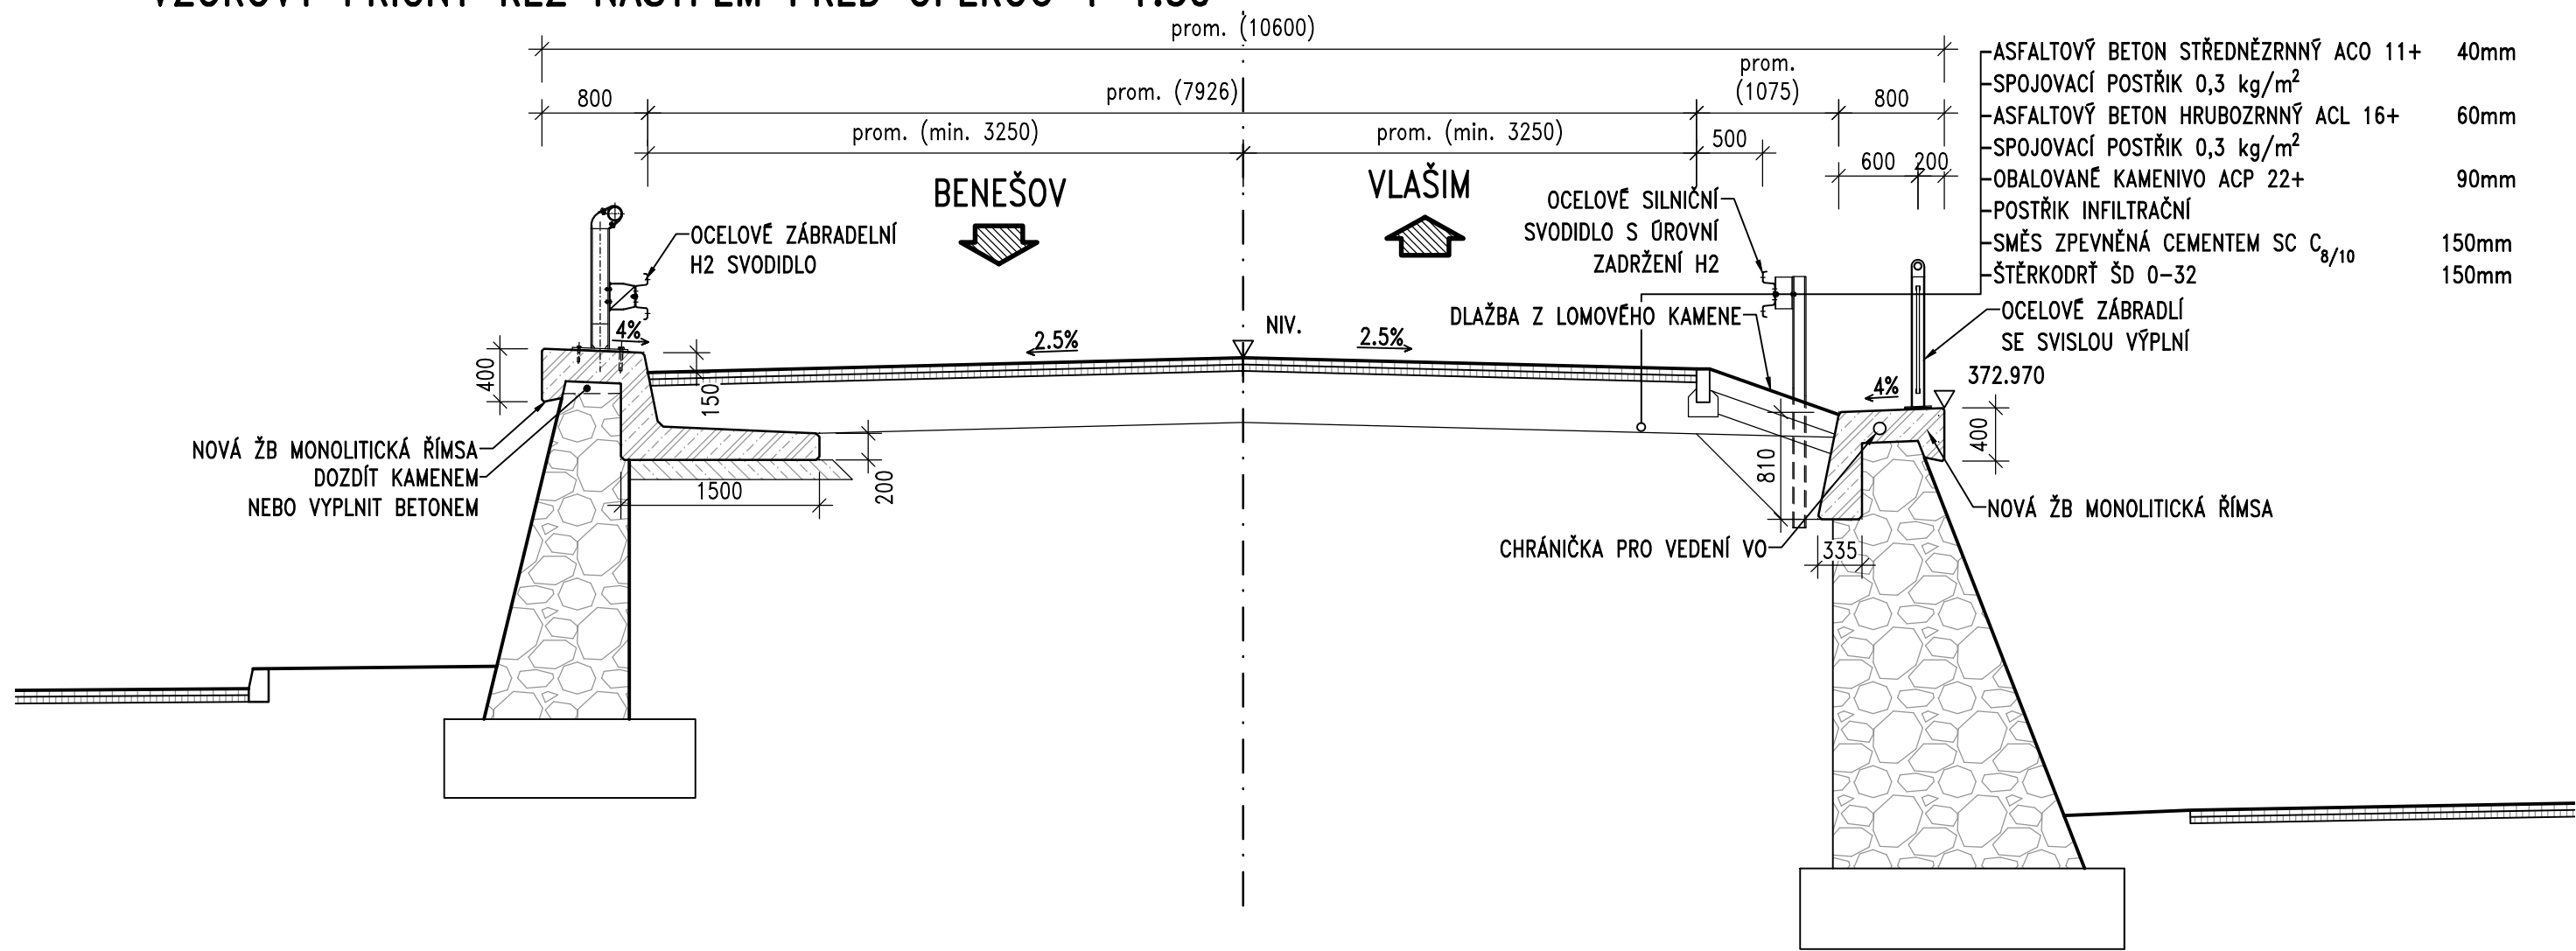


TYPICKÝ PANEL ZÁBRADLÍ 1:20

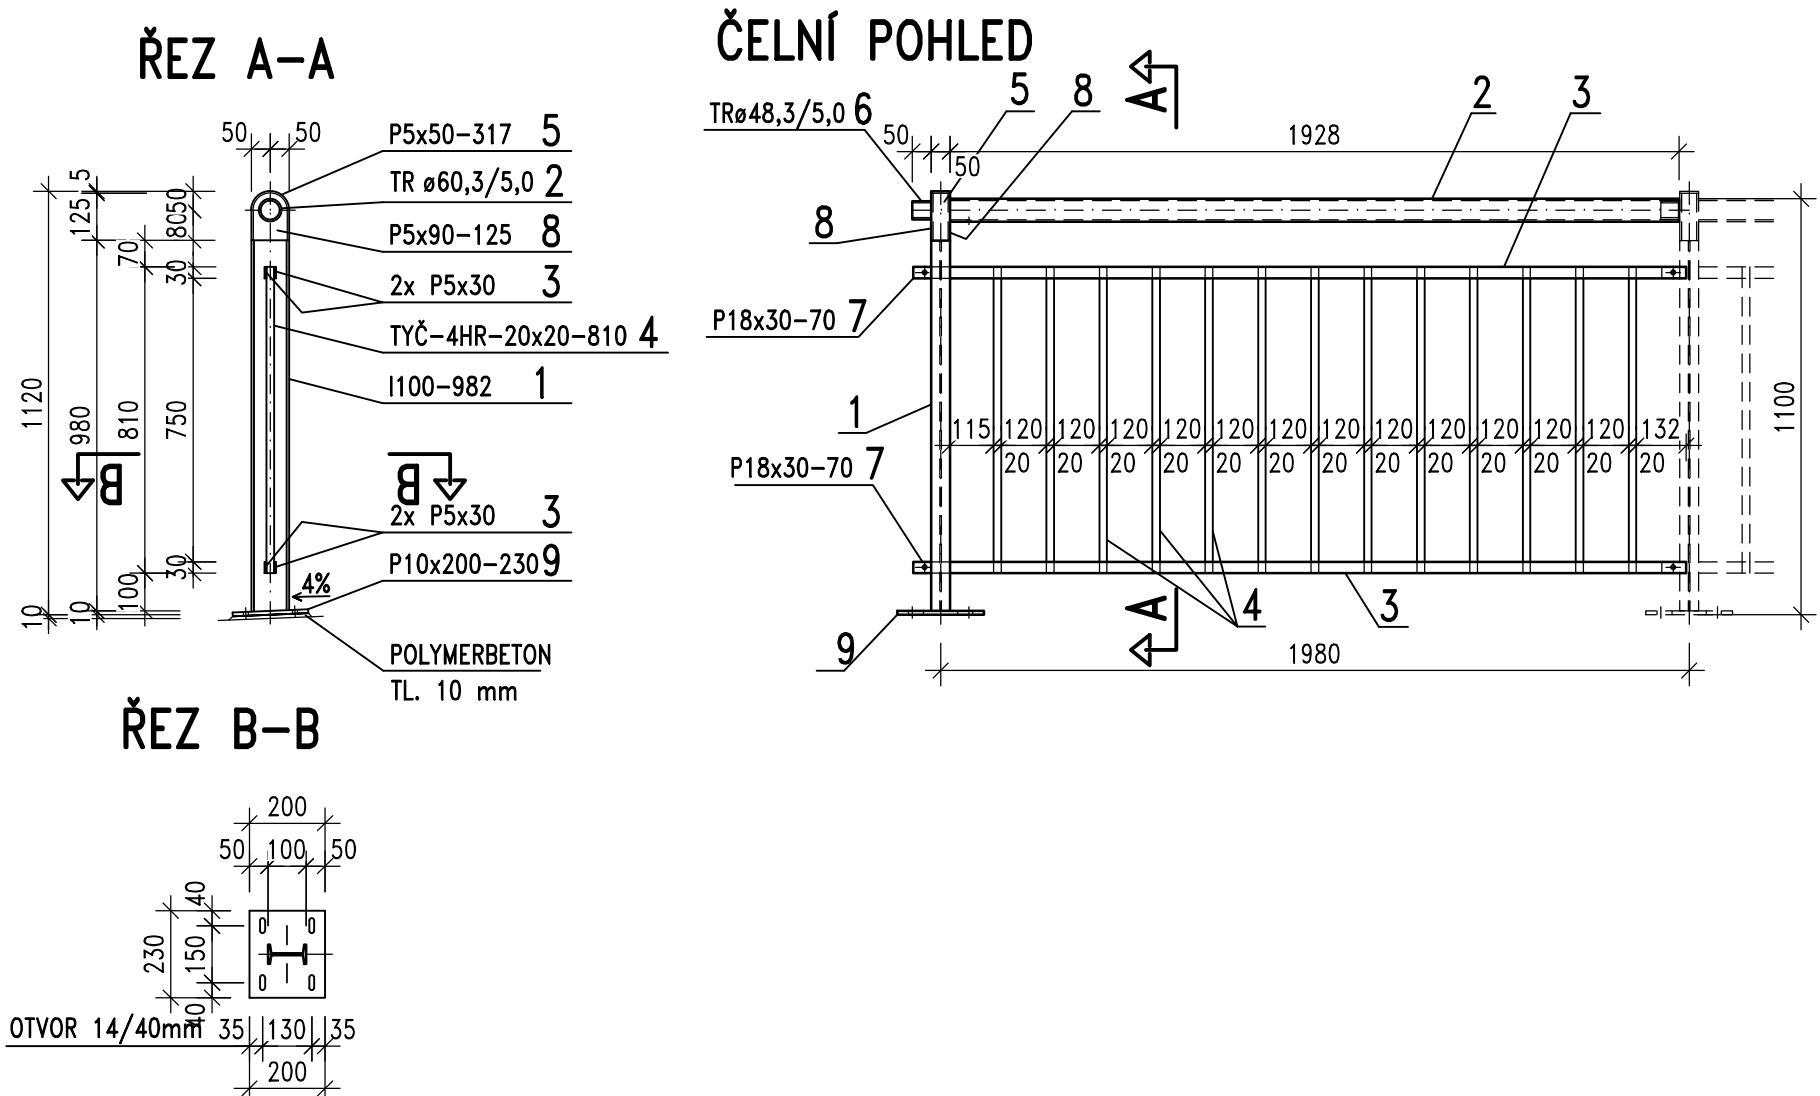

DETAIL OBKLADU 1:10

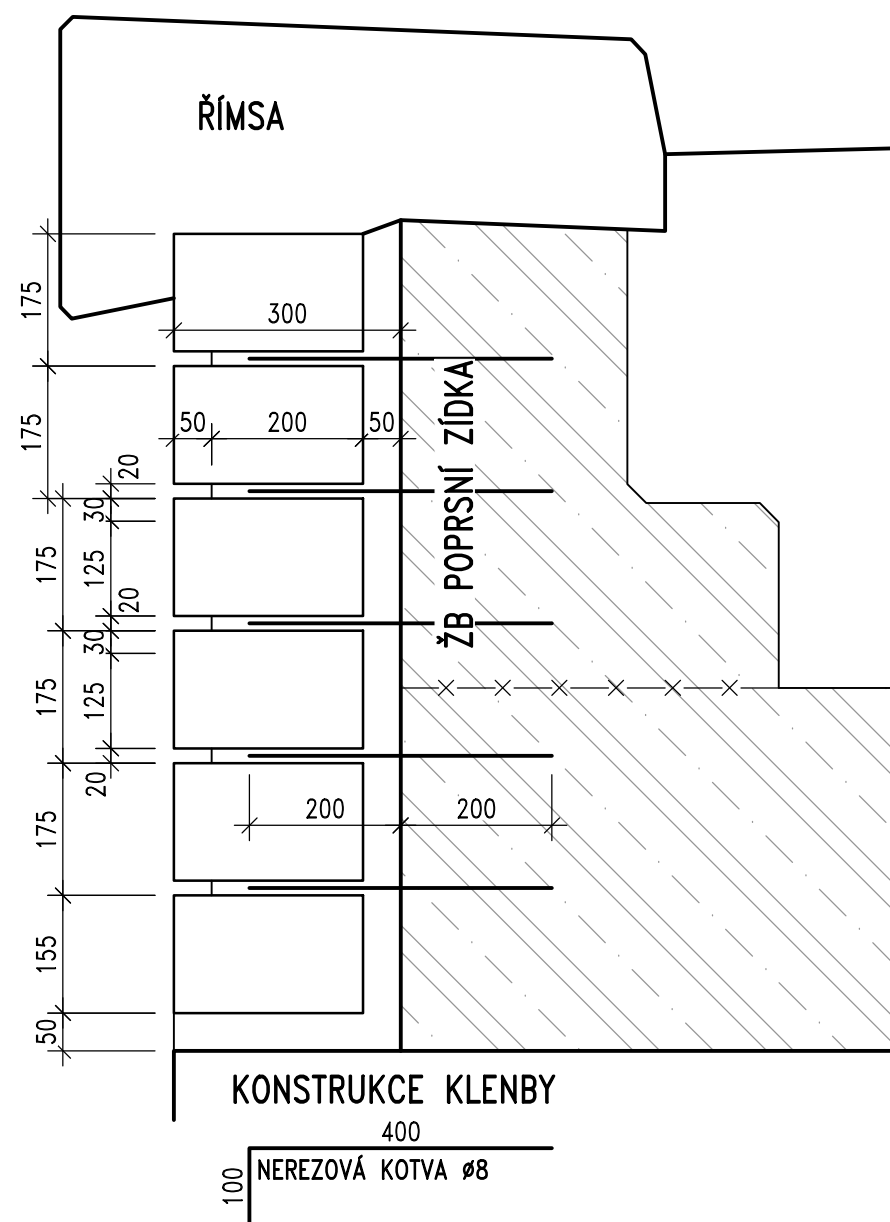

VZOROVÝ PŘÍČNÝ ŘEZ NÁSYPEM ZA OPĚROU 2 1:50

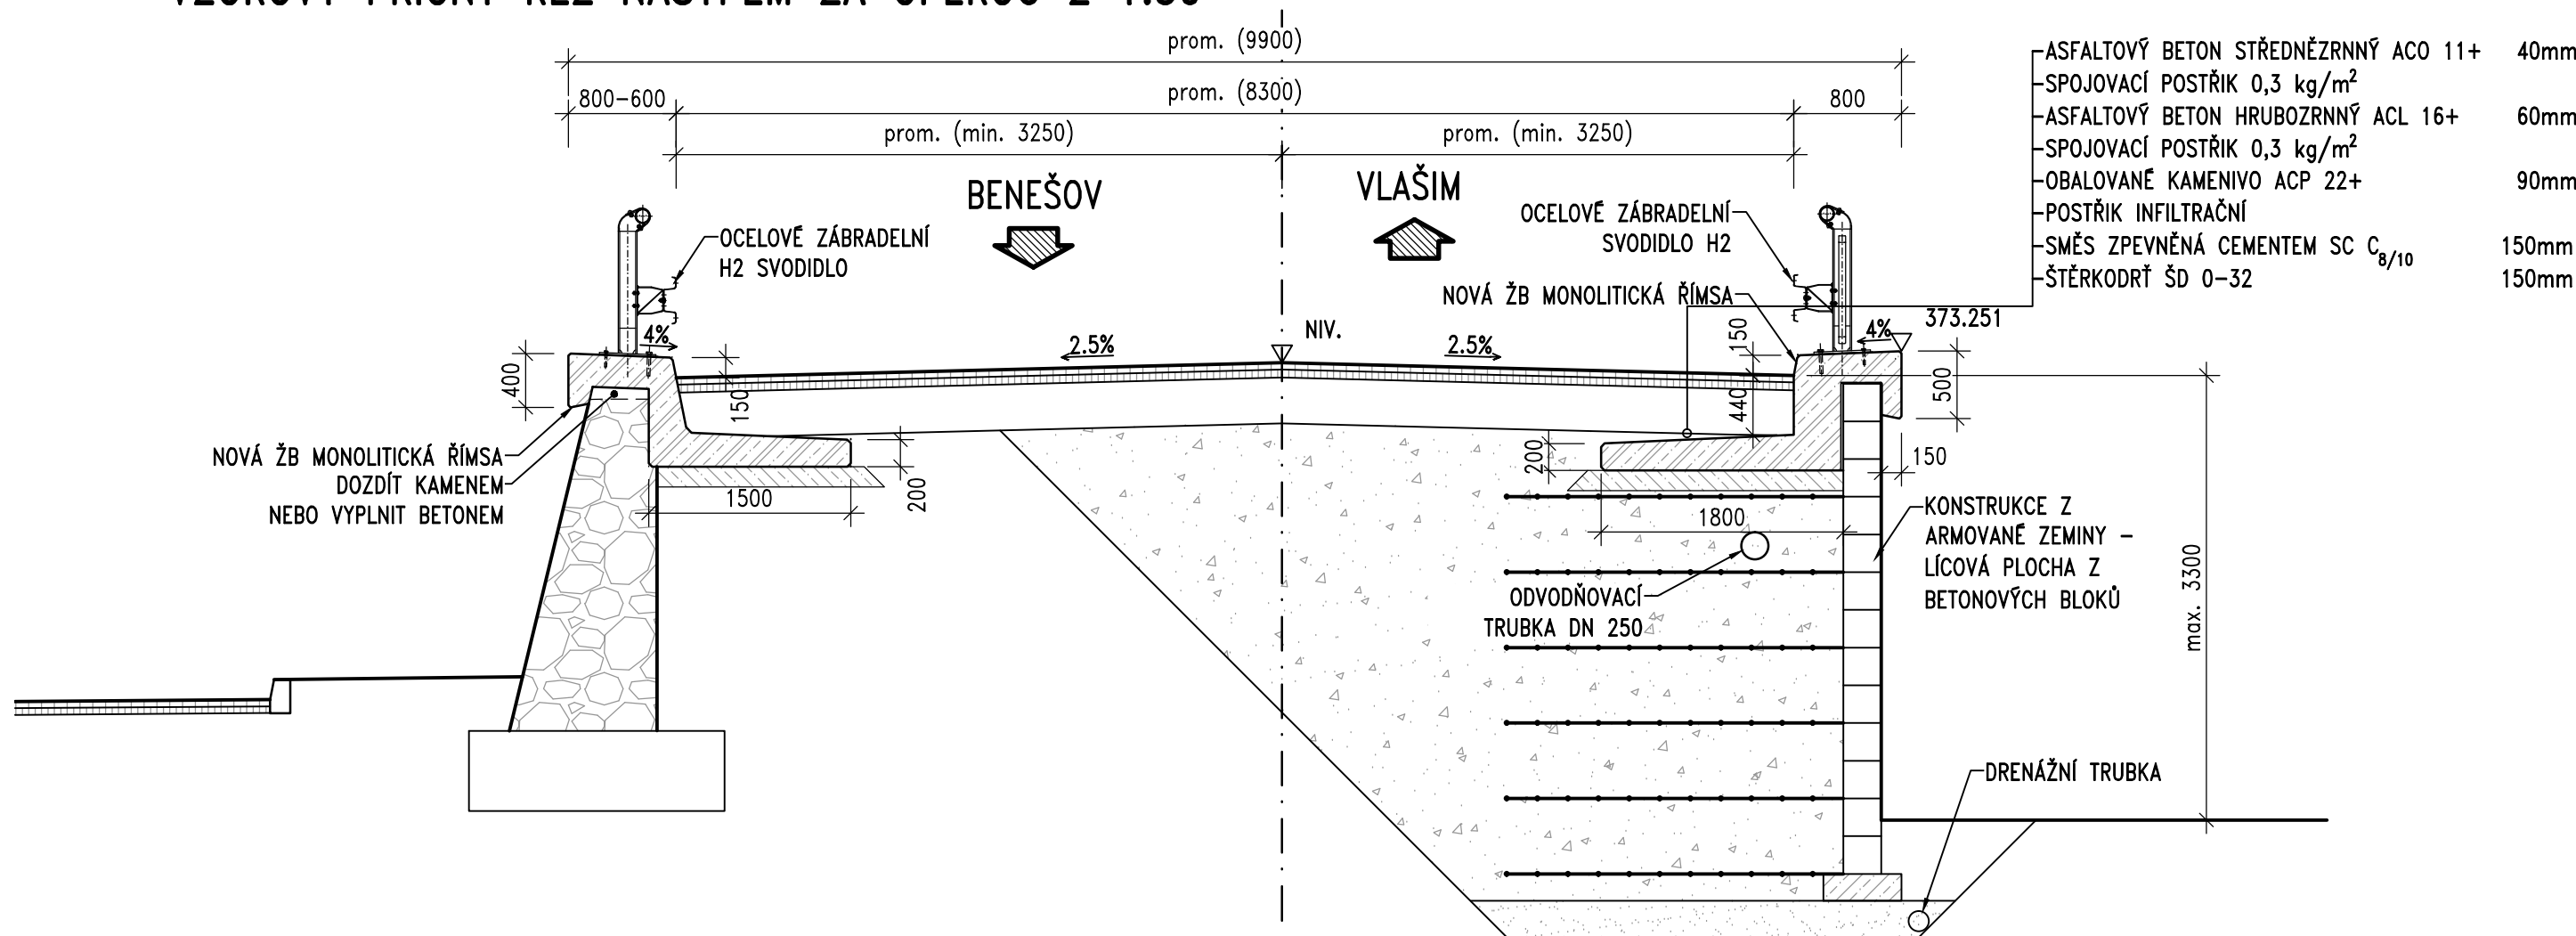

## POZNÁMKA

KOTY S OZNAČENÍM "S" JSOU PŘEVZATÉ Z MOSTNÍHO LISTU.

Souřadnicový systém: JTSK  
Výškový systém: Bpv

Objednatel: KSÚS KRAJSKÁ SPRÁVA A ÚDRŽBA SILNIC Středočeského kraje		Krajská správa a údržba silnic Středočeského kraje, p.o. ZBOROVSKÁ 11, 150 21 PRAHA 5	
Číslo zakázky: 15 297 00	HIP: 241096748, jkm@pontex.cz	Ing. Jan KOMANEC	
Schválil: Ing. Václav HVIŽDAL	Zodp. projektant: Ing. Jan KOMANEC		
Tech. kontrola: Ing. Václav KVASNIČKA	Vypracoval: Ing. Jan VESELÝ		

Objednatel: KSÚS Středočeského kraje	Obec: Domašín, Vlašim	Kraj: Středočeský
Akce: OPRAVA MOSTU ev. č. 112-017 MOST PŘES STROUHU V OBCI DOMAŠÍN A MOSTU ev. č. 112-015 MOST PŘES STROUHU V OBCI DOMAŠÍN	Datum: 04/2017	Stupeň: PDPS
Část: B. STAVEBNÍ ČÁST	Souprava: Č. přílohy	
Objekt: SO 201 – OPRAVA MOSTU ev. č. 112-015		
Příloha: VZOROVÉ PŘÍČNÉ ŘEZY		5