


VYTYČOVACÍ SCHEMA 1:100

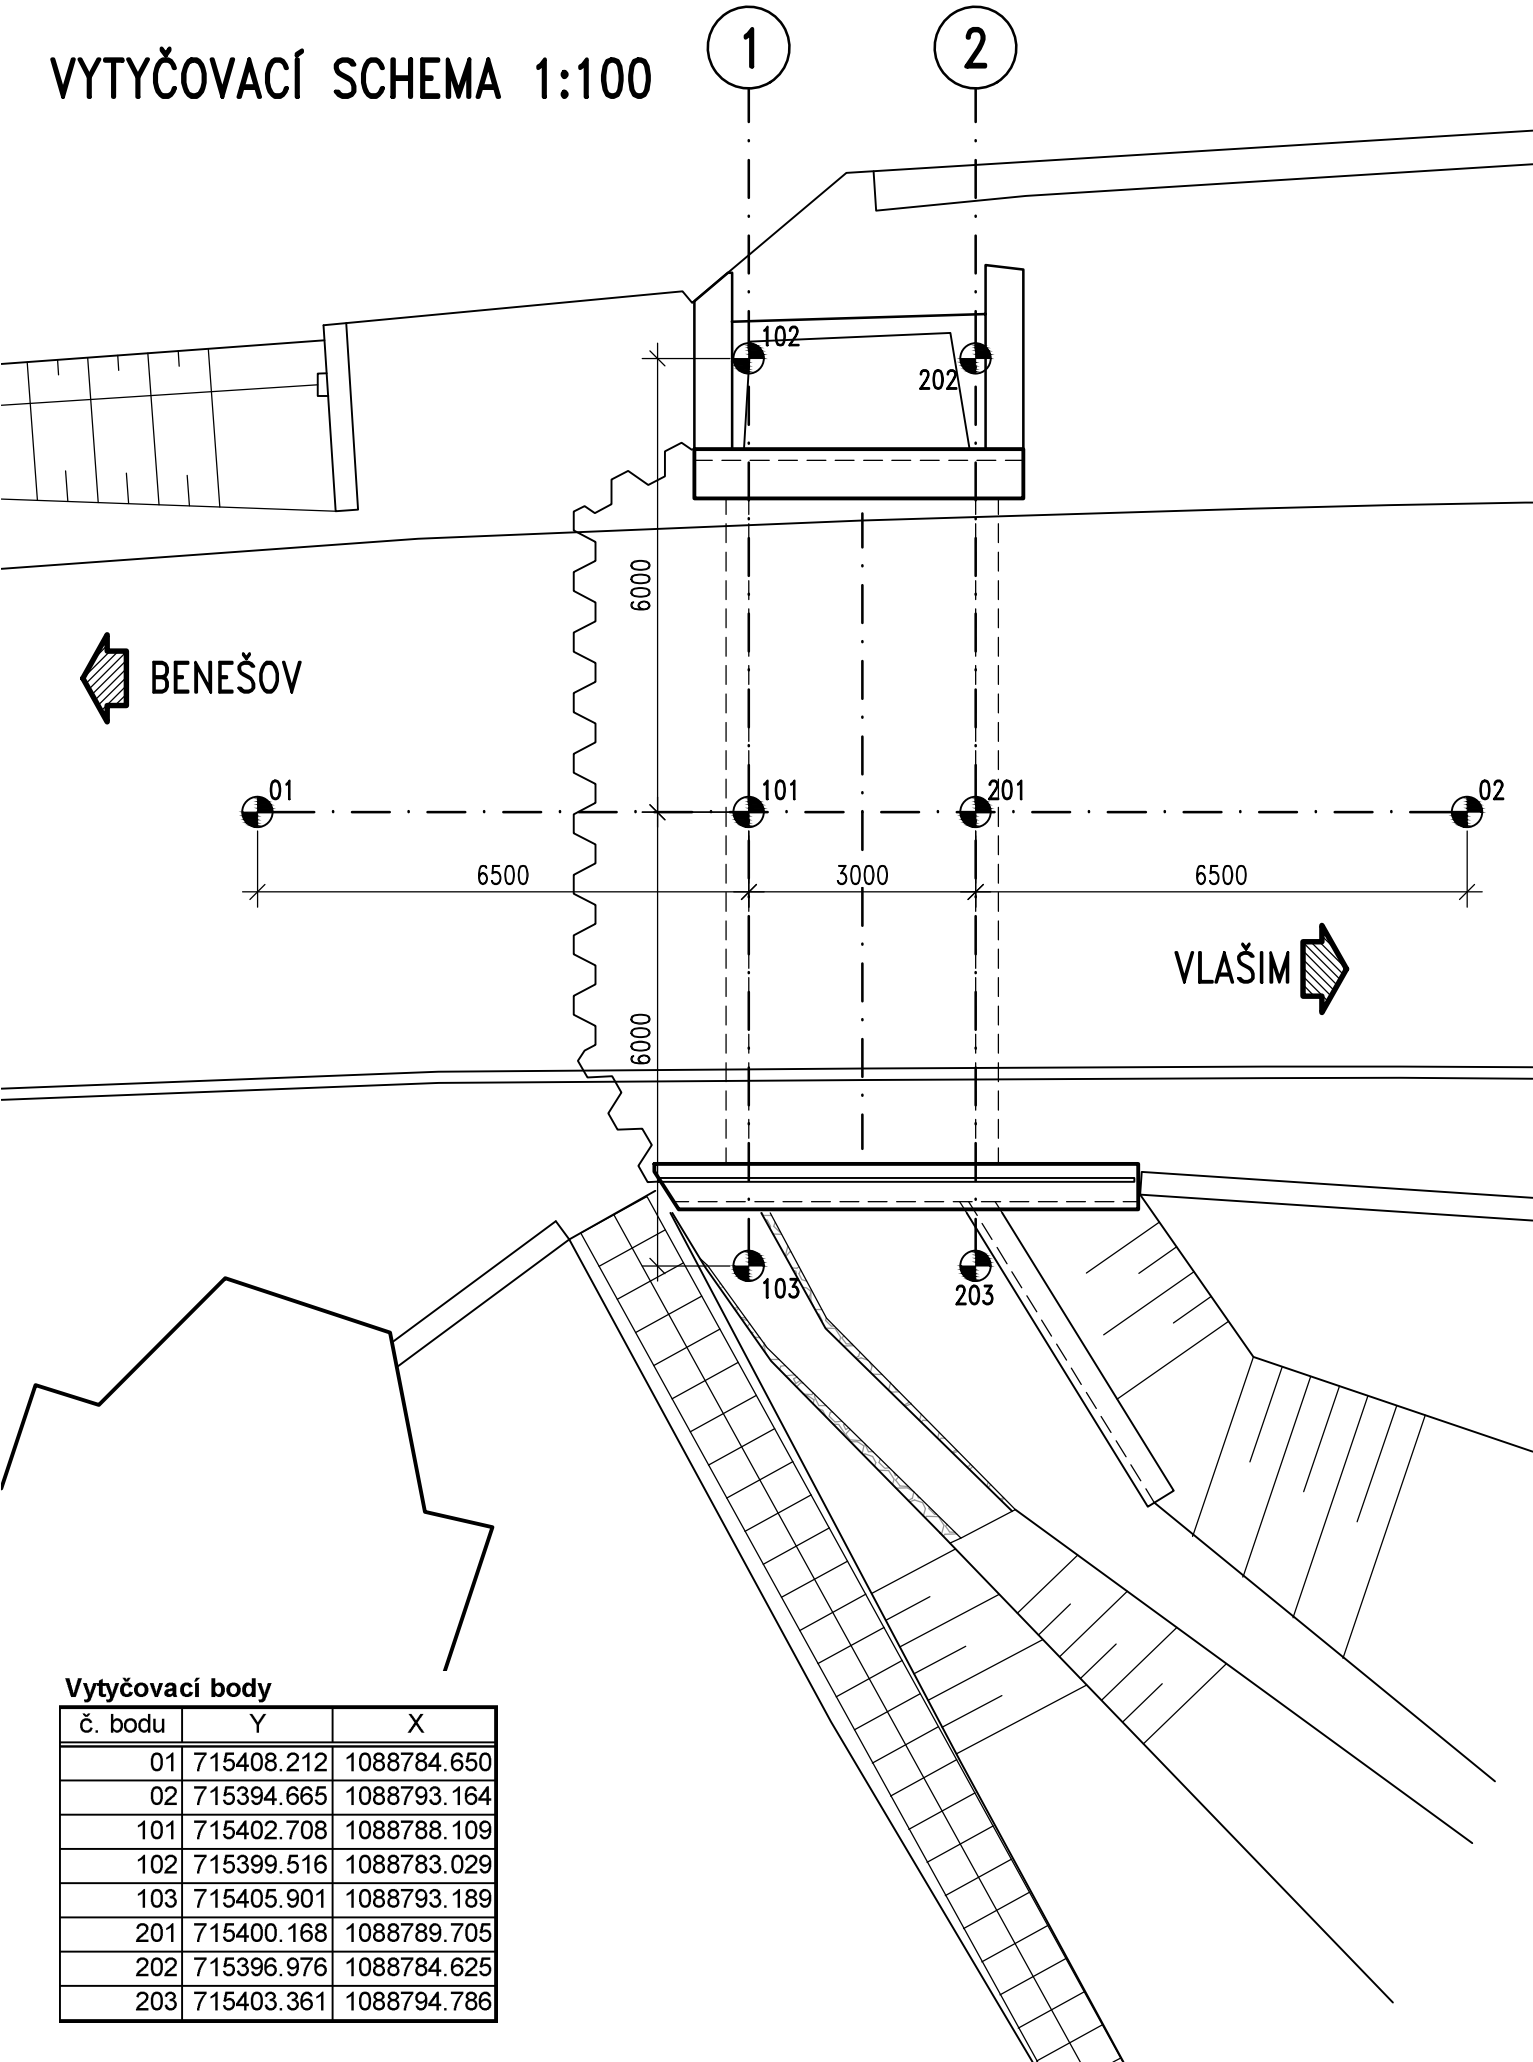

Vytyčovací body


č. bodu	Y	X
01	715408.212	1088784.650
02	715394.665	1088793.164
101	715402.708	1088788.109
102	715399.516	1088783.029
103	715405.901	1088793.189
201	715400.168	1088789.705
202	715396.976	1088784.625
203	715403.361	1088794.786

Souřadnicový systém: JTSK
Výškový systém: Bpv

Objednatel:



Krajská správa a údržba silnic
Středočeského kraje, p.o.
ZBOROVSKÁ 11, 150 21 PRAHA 5

Číslo zakázky:	15 297 00	HIP:	Ing. Jan KOMANEC	 <div>Praha 4, Bezová 1658, 147 14 tel: +420 241096735 fax: +420 244461038</div>
Schválil:	Ing. Václav HVÍZDAL	Zodp. projektant:	Ing. Jan KOMANEC	
Tech. kontrola:	Ing. Václav KVASNIČKA	Vypracoval:	Ing. Jan VESELÝ	

Objednatel:	KSUS Středočeského kraje	Obec:	Domašín, Vlašim	Kraj:	Středočeský
Akce:	OPRAVA MOSTU ev. č. 112-017 MOST PŘES STROUHU V OBCI DOMAŠÍN A MOSTU ev. č. 112-015 MOST PŘES STROUHU V OBCI DOMAŠÍN			Datum:	Stupeň
Část:	B. STAVEBNÍ ČÁST			04/2017	PDPS
Objekt:	SO 202 – OPRAVA MOSTU ev. č. 112-017			Souprava	Č. přílohy
Příloha:	VYTYČOVACÍ SCHÉMA				8