
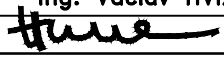
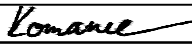
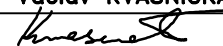
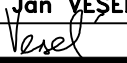
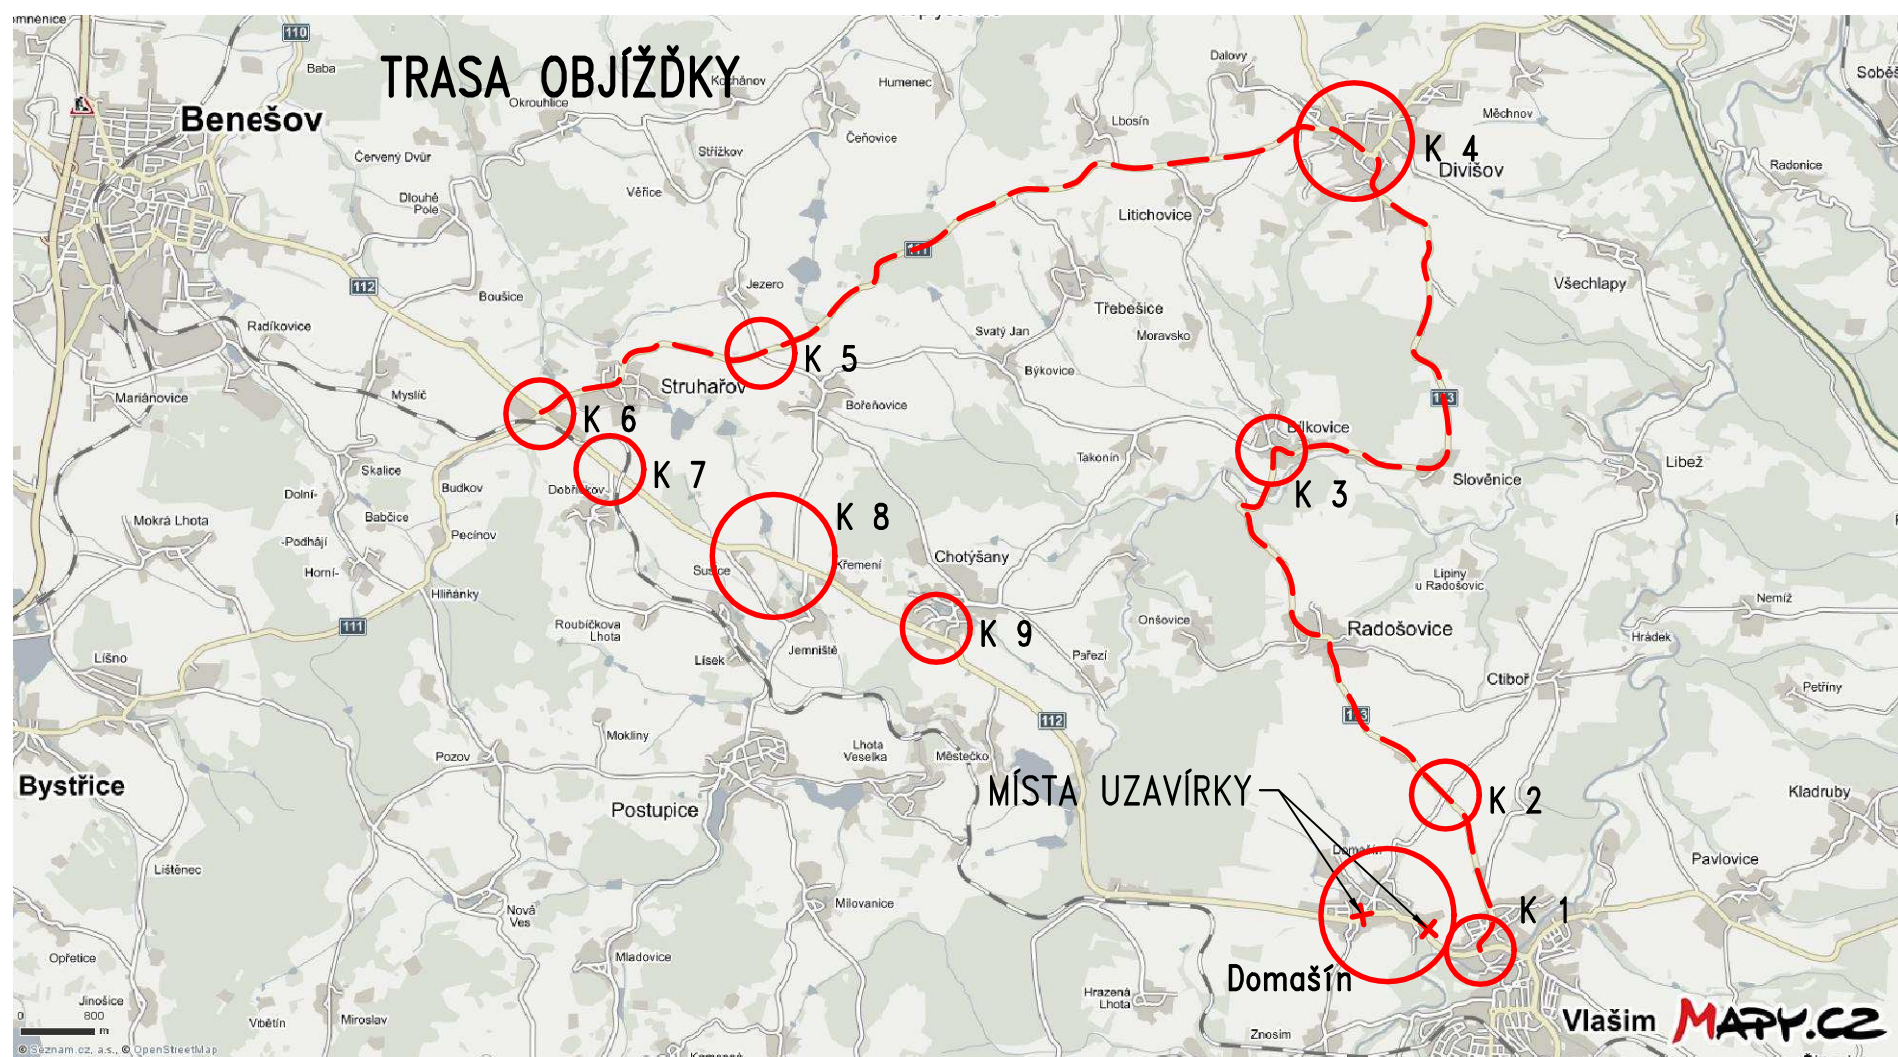



Souřadnicový systém: JTSK  
Výškový systém: Bpv

Objednatel:	<div><div>Krajská správa a údržba silnic Středočeského kraje, p.o. ZBOROVSKÁ 11, 150 21 PRAHA 5</div></div>
-------------	--


Číslo zakázky:	15 297 00	HIP:	Ing. Jan KOMANEC	 <div>Praha 4, Bezová 1658, 147 14 tel: +420 241096735 fax: +420 244461038</div>
Schválil:	Ing. Václav HVÍZDAL	Zodp. projektant:	Ing. Jan KOMANEC	
				
Tech. kontrola:	Ing. Václav KVASNIČKA	Vypracoval:	Ing. Jan VESELÝ	
				

Objednatel:	KSUS Středočeského kraje	Obec:	Domašín, Vlašim	Kraj:	Středočeský
Akce:	OPRAVA MOSTU ev. č. 112-017 MOST PŘES STROUHU V OBCI DOMAŠÍN A MOSTU ev. č. 112-015 MOST PŘES STROUHU V OBCI DOMAŠÍN			Datum	Stupeň
Část:	B. STAVEBNÍ ČÁST			04/2017	PDPS
Objekt:	SO 901 – DIO			Souprava	Č. přílohy
Příloha:	SITUACE				2



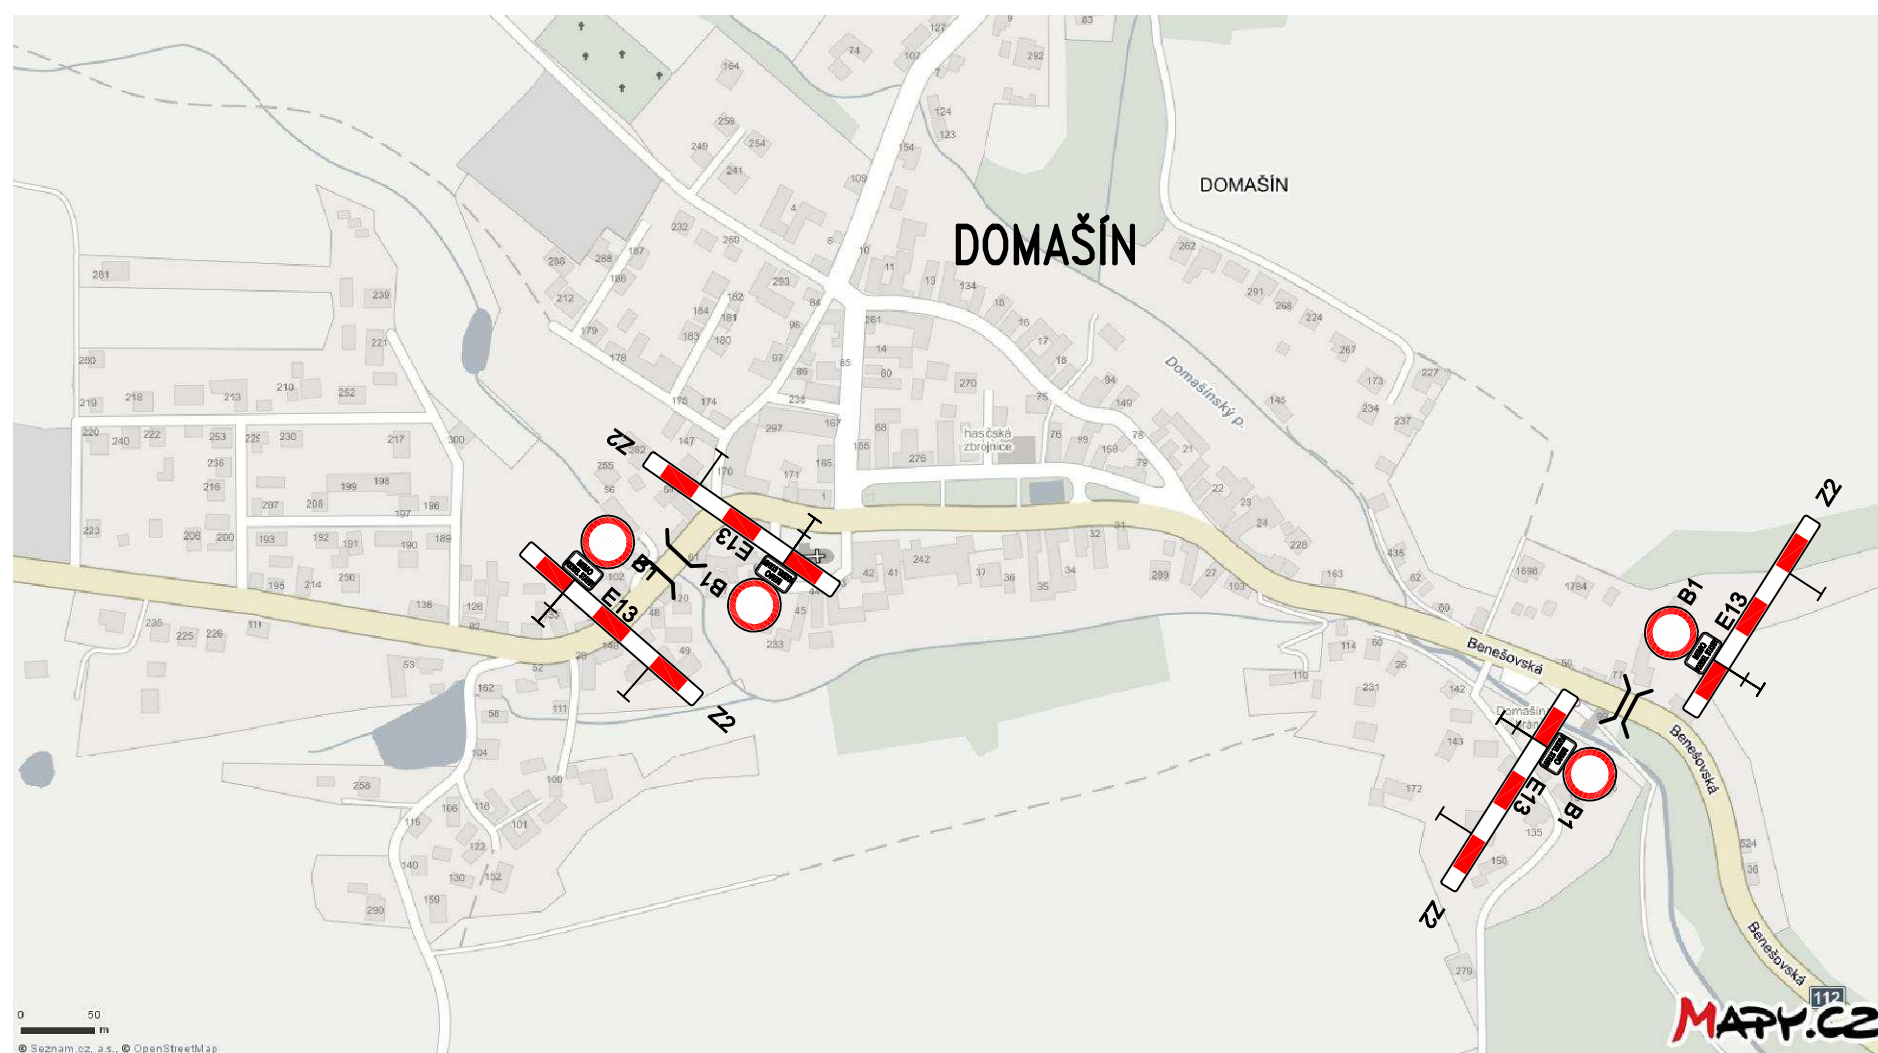


## PŘEHLED ZNAČEK:

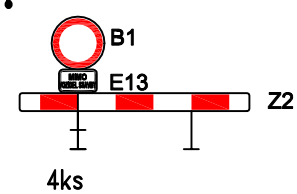







## PŘEHLED ZNAČEK:

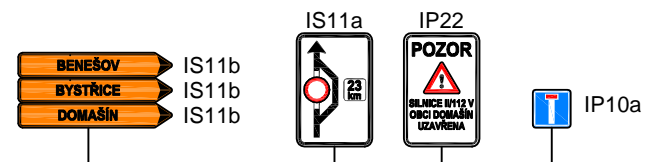




PŘEHLED ZNAČEK:

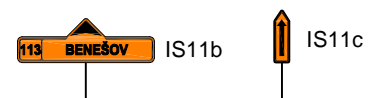

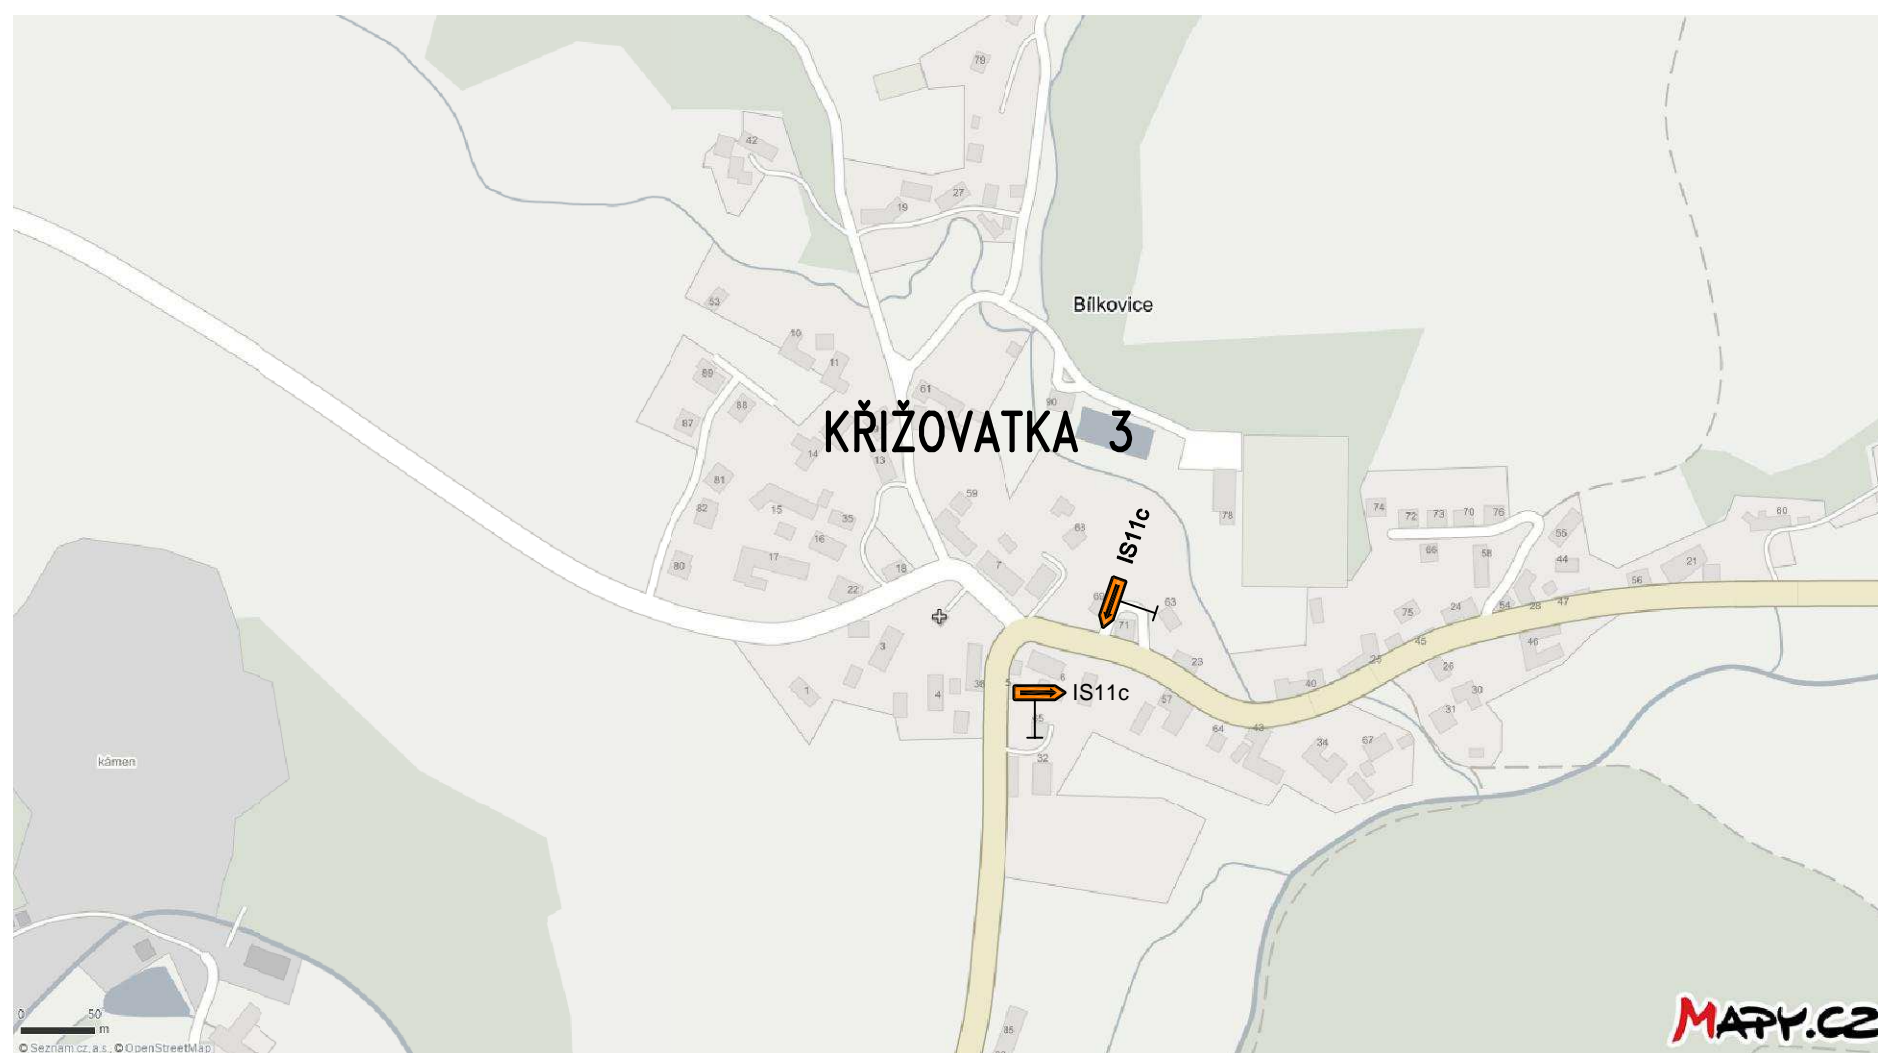


PŘEHLED ZNAČEK:




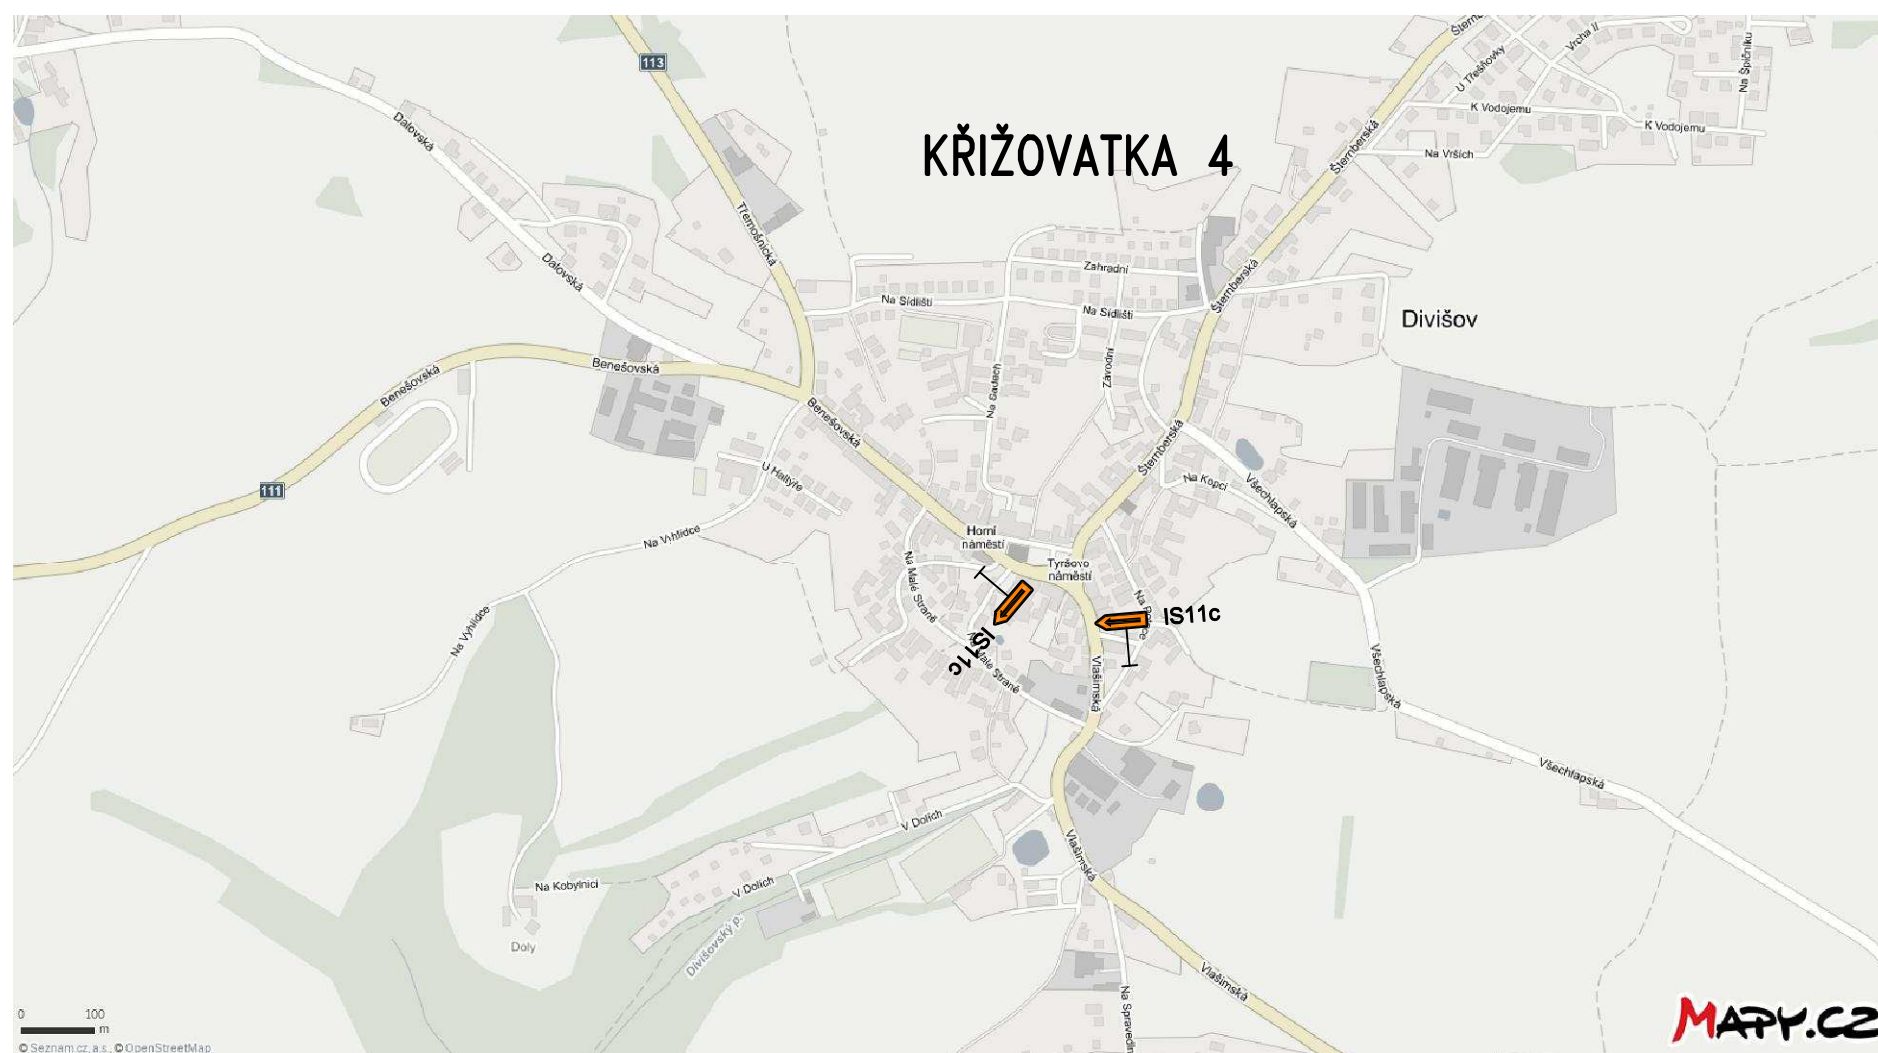


## PŘEHLED ZNAČEK:

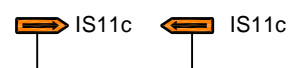




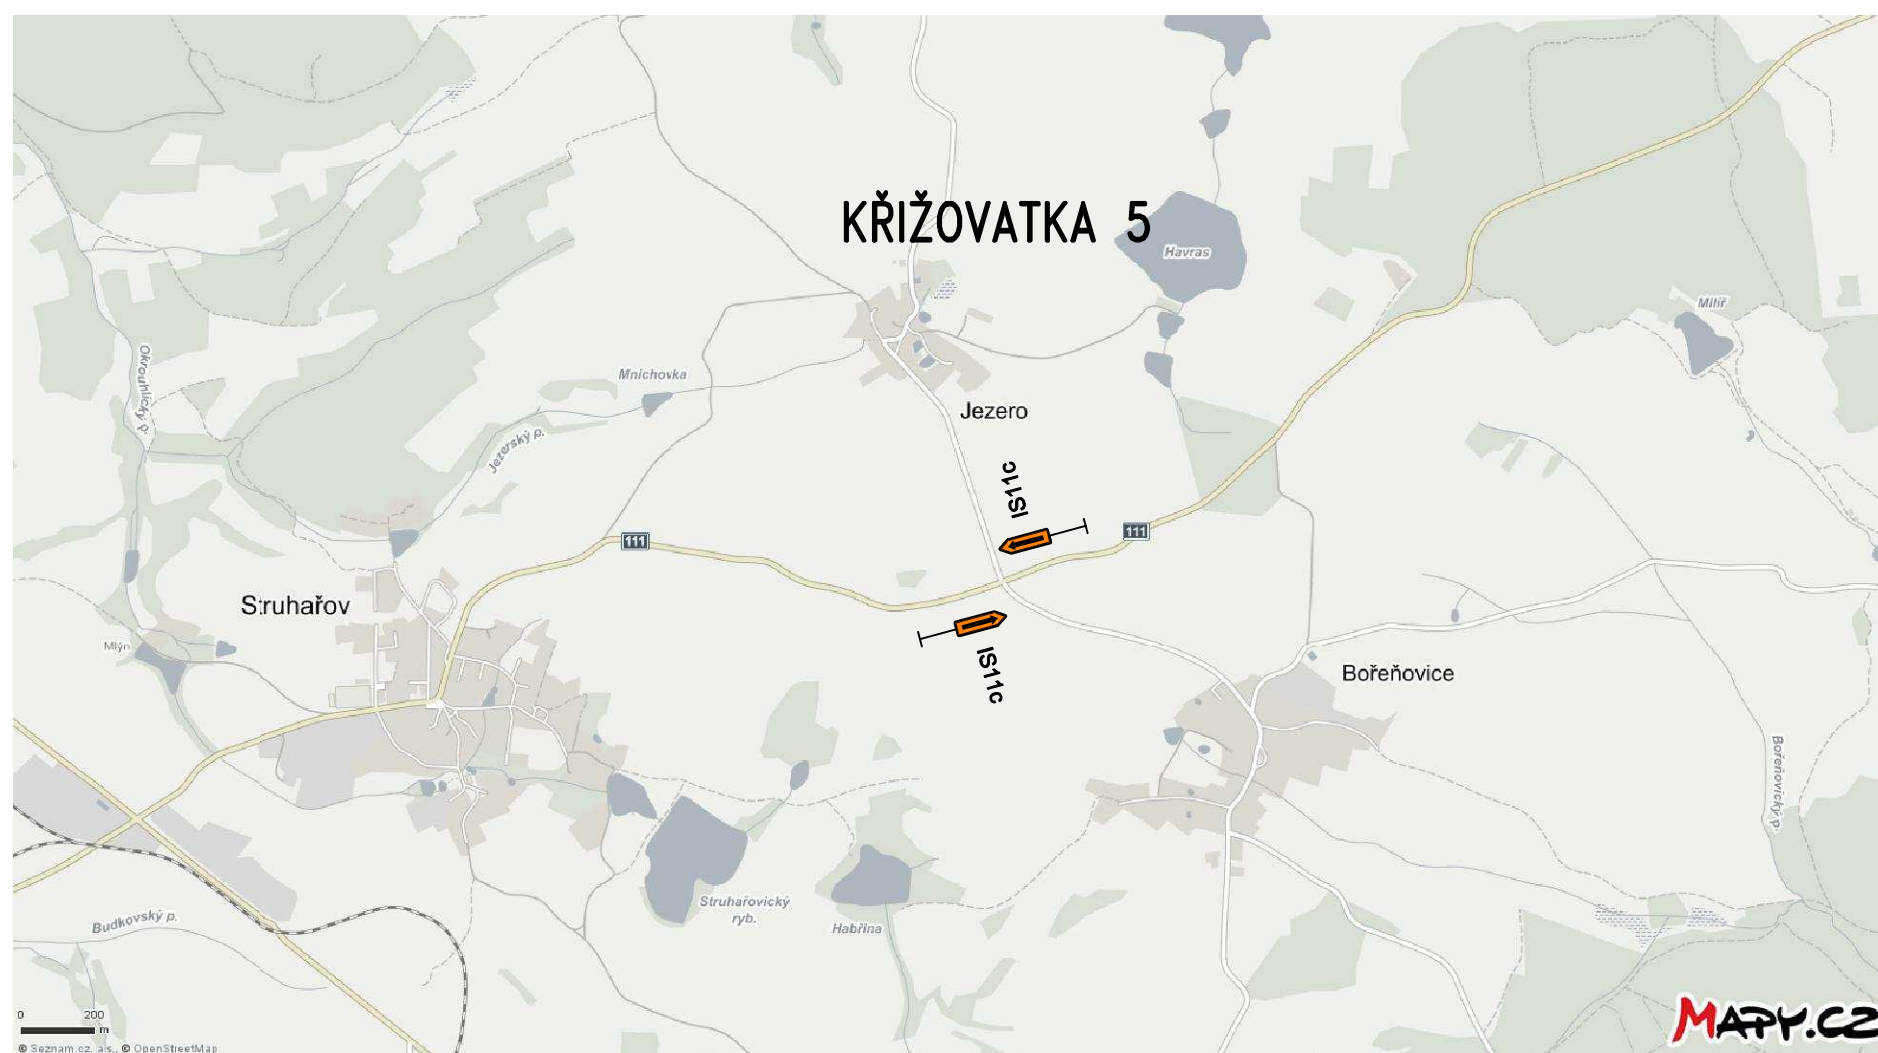


PŘEHLED ZNAČEK:

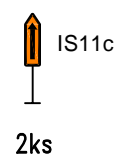




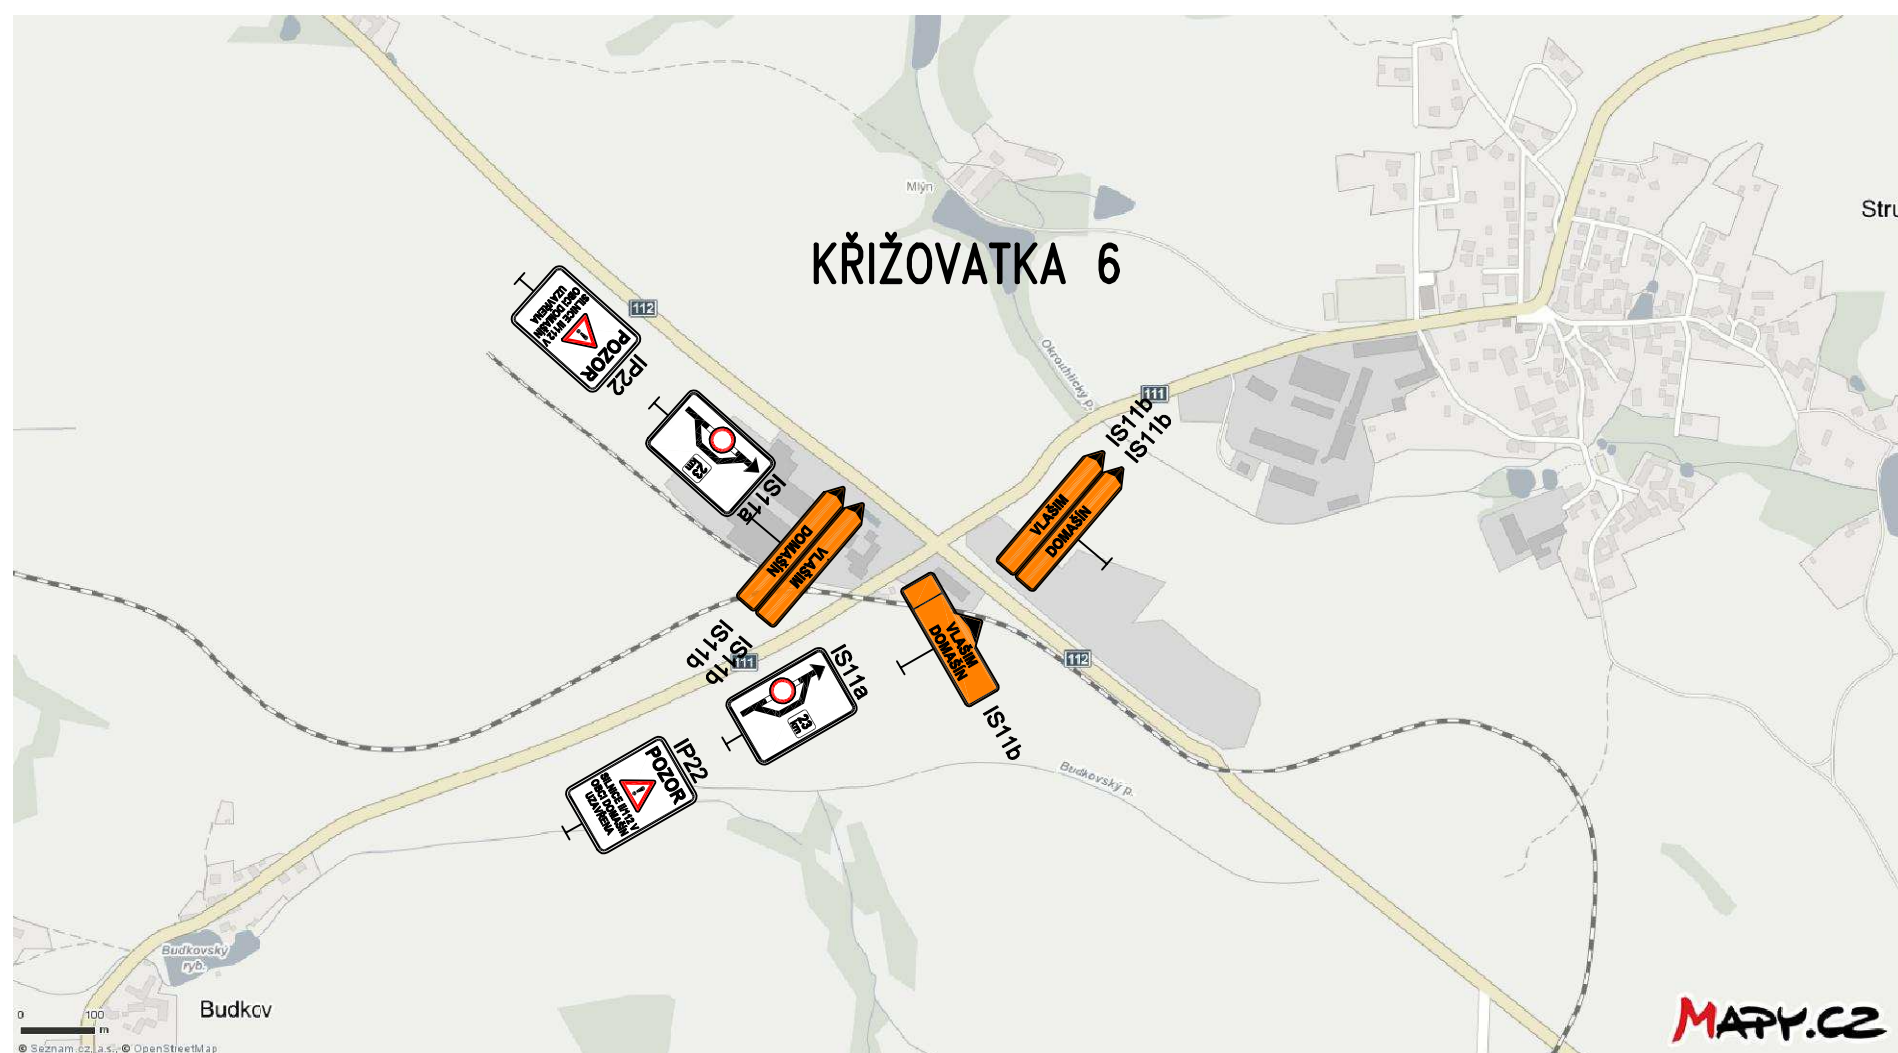



## PŘEHLED ZNAČEK:

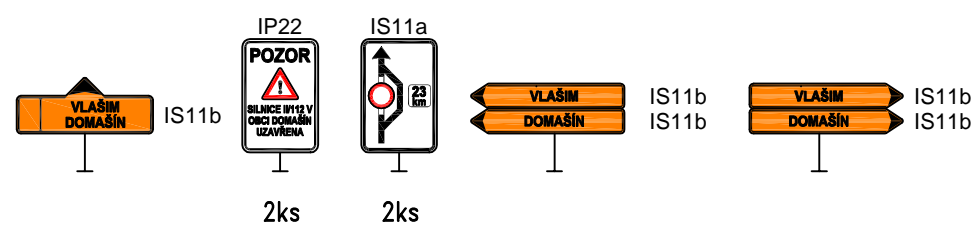

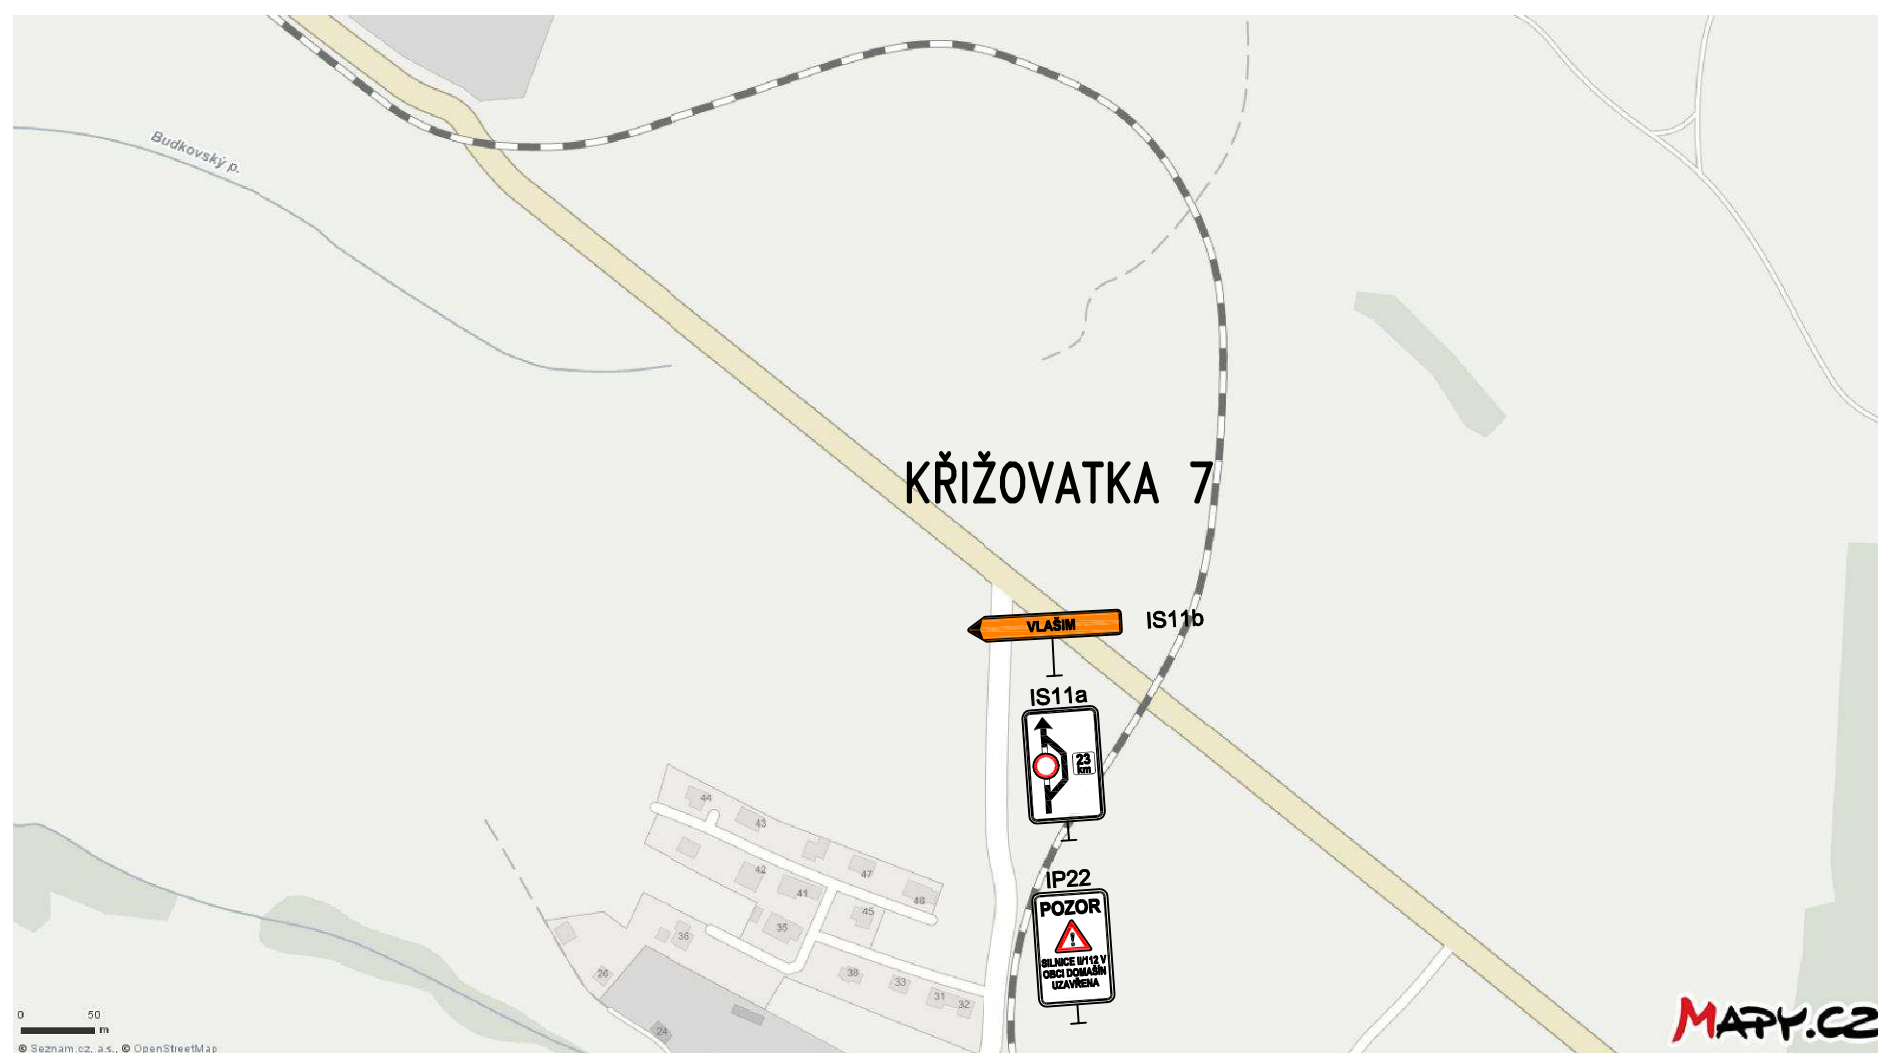

## PŘEHLED ZNAČEK:

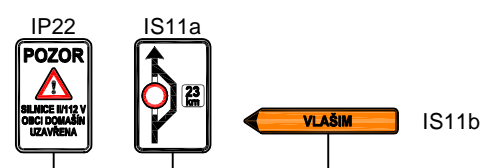

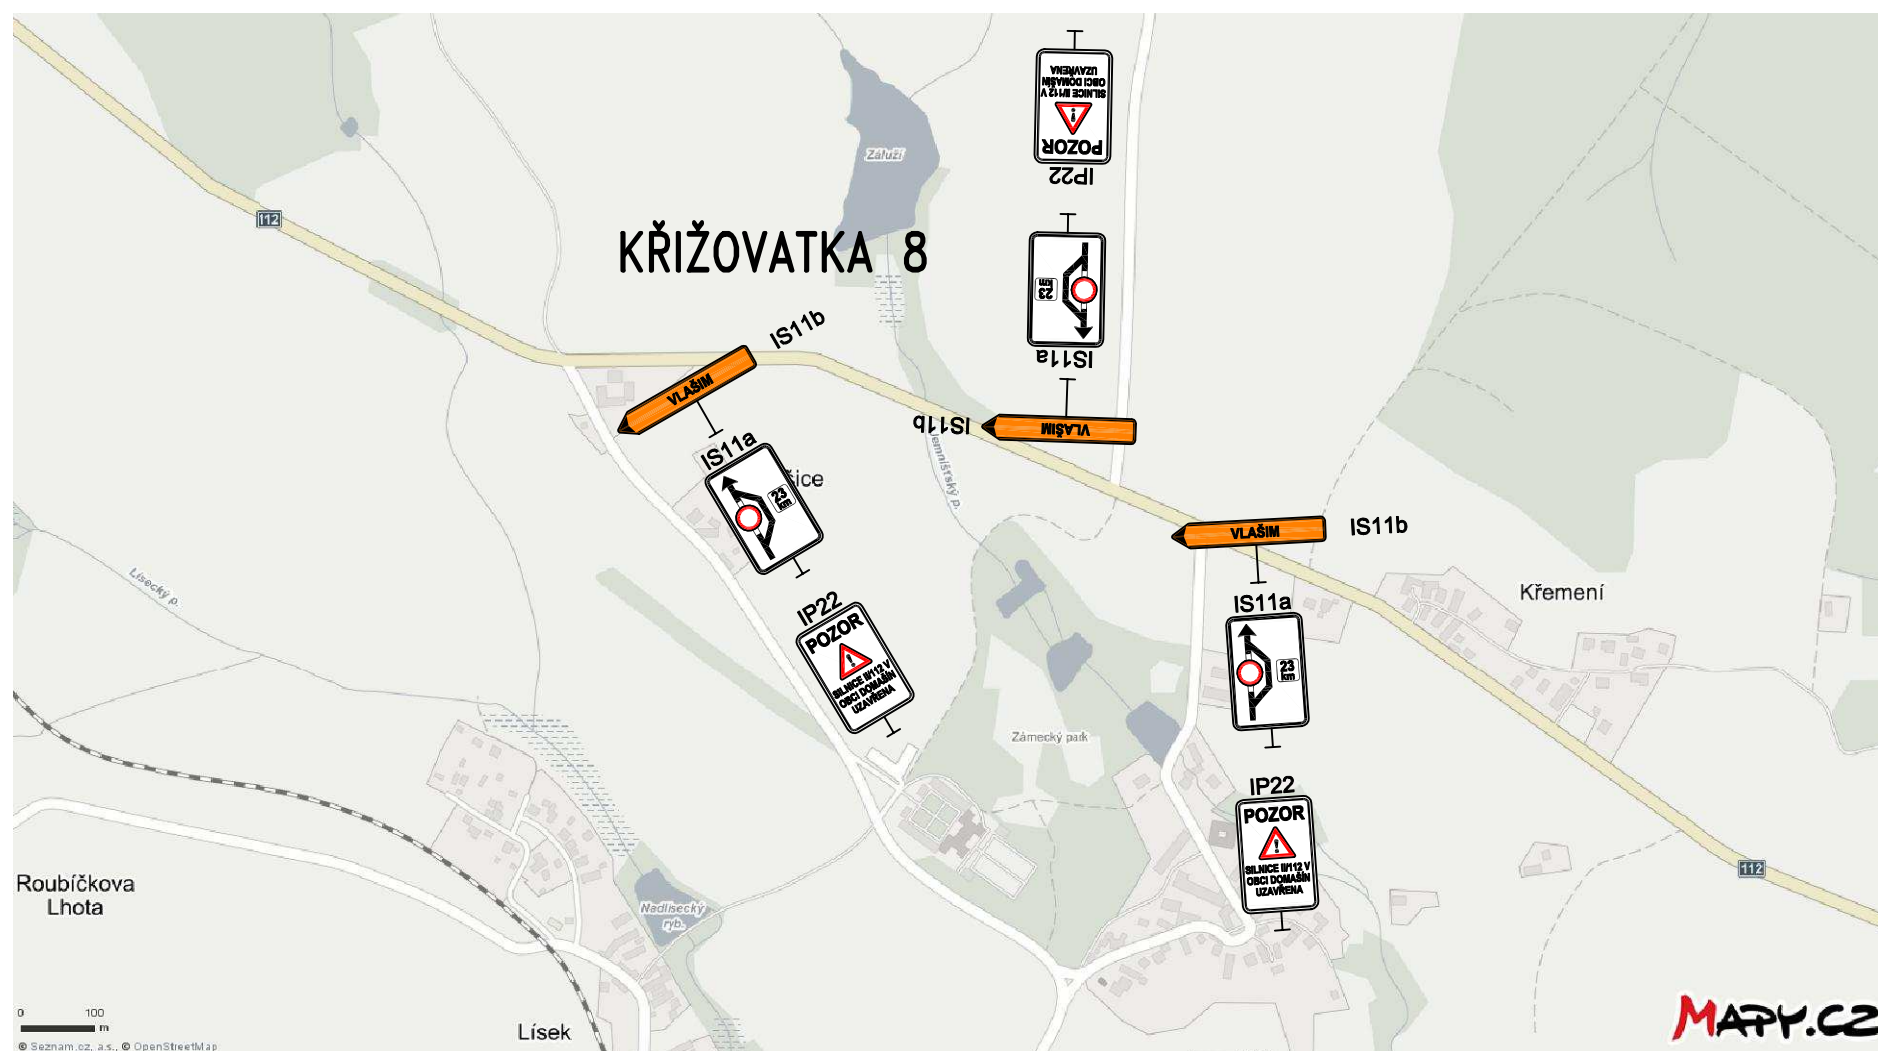

## PŘEHLED ZNAČEK:



3ks




3ks



2ks





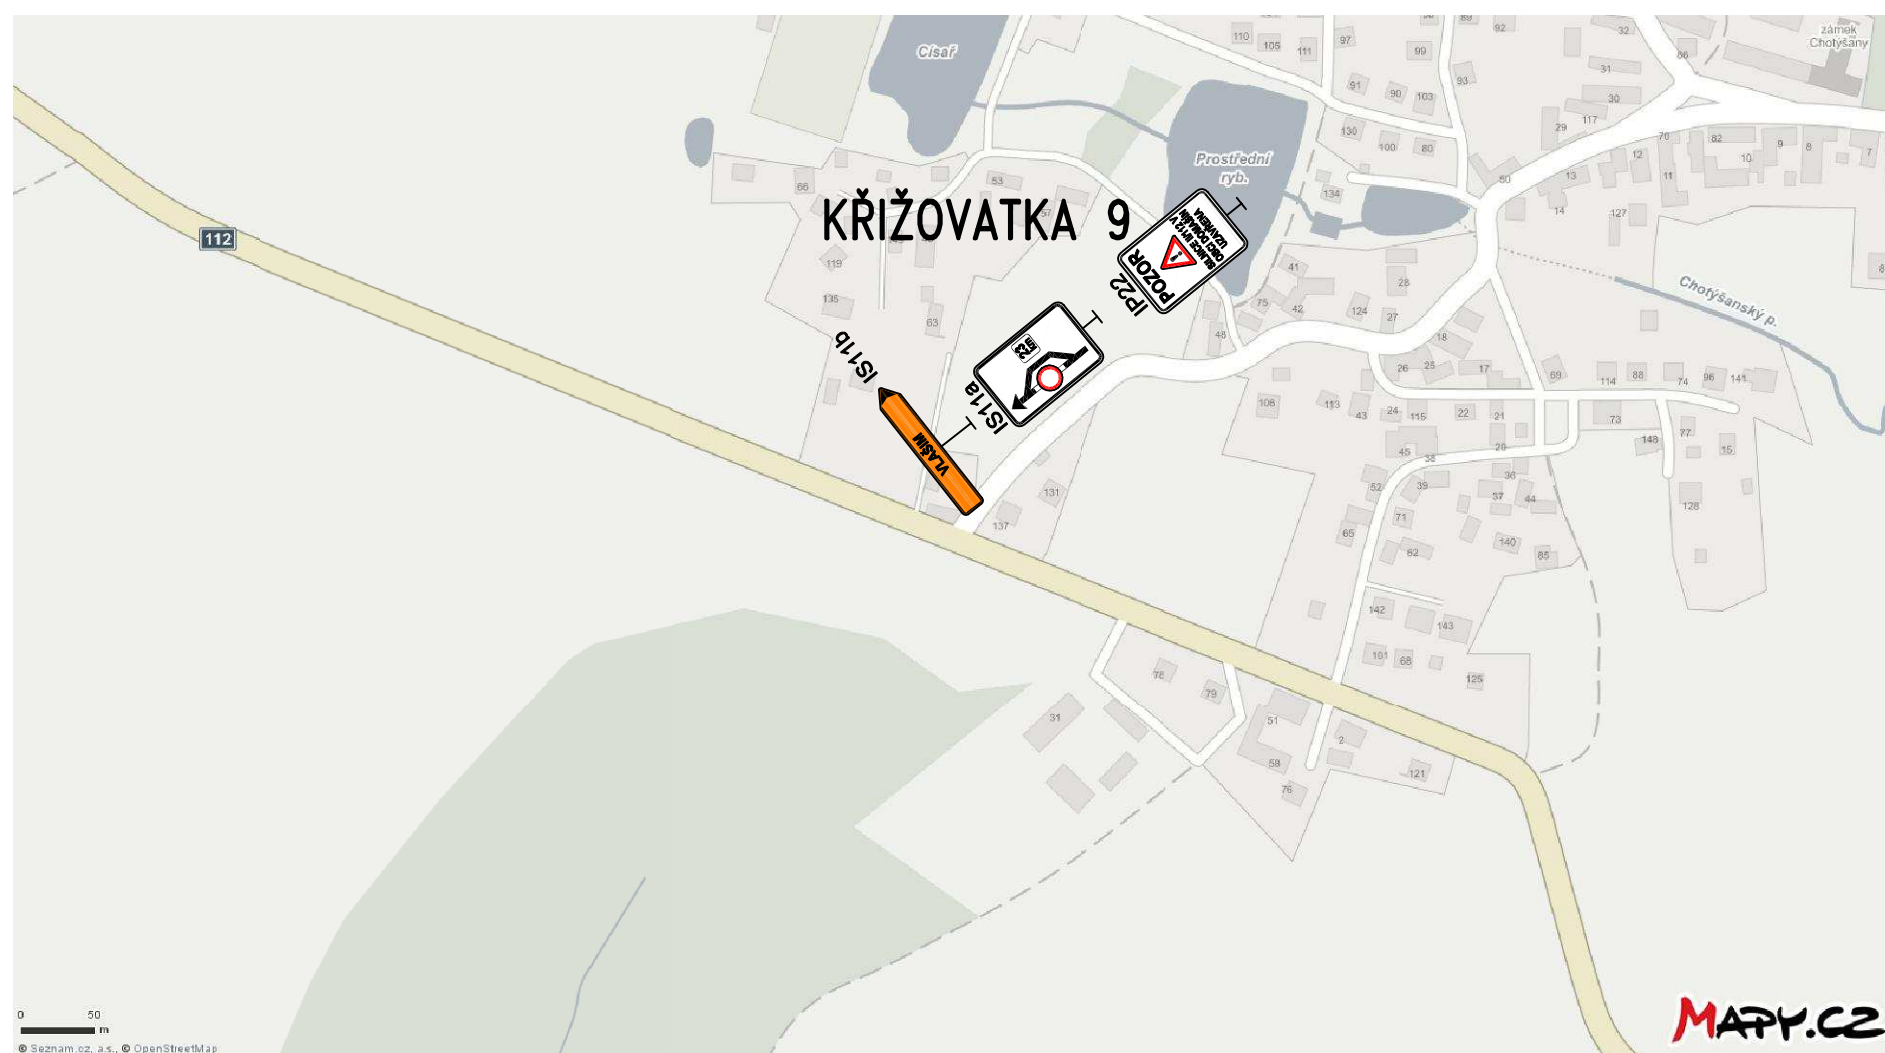

## PŘEHLED ZNAČEK:

