



PŮDORYS 1. PP

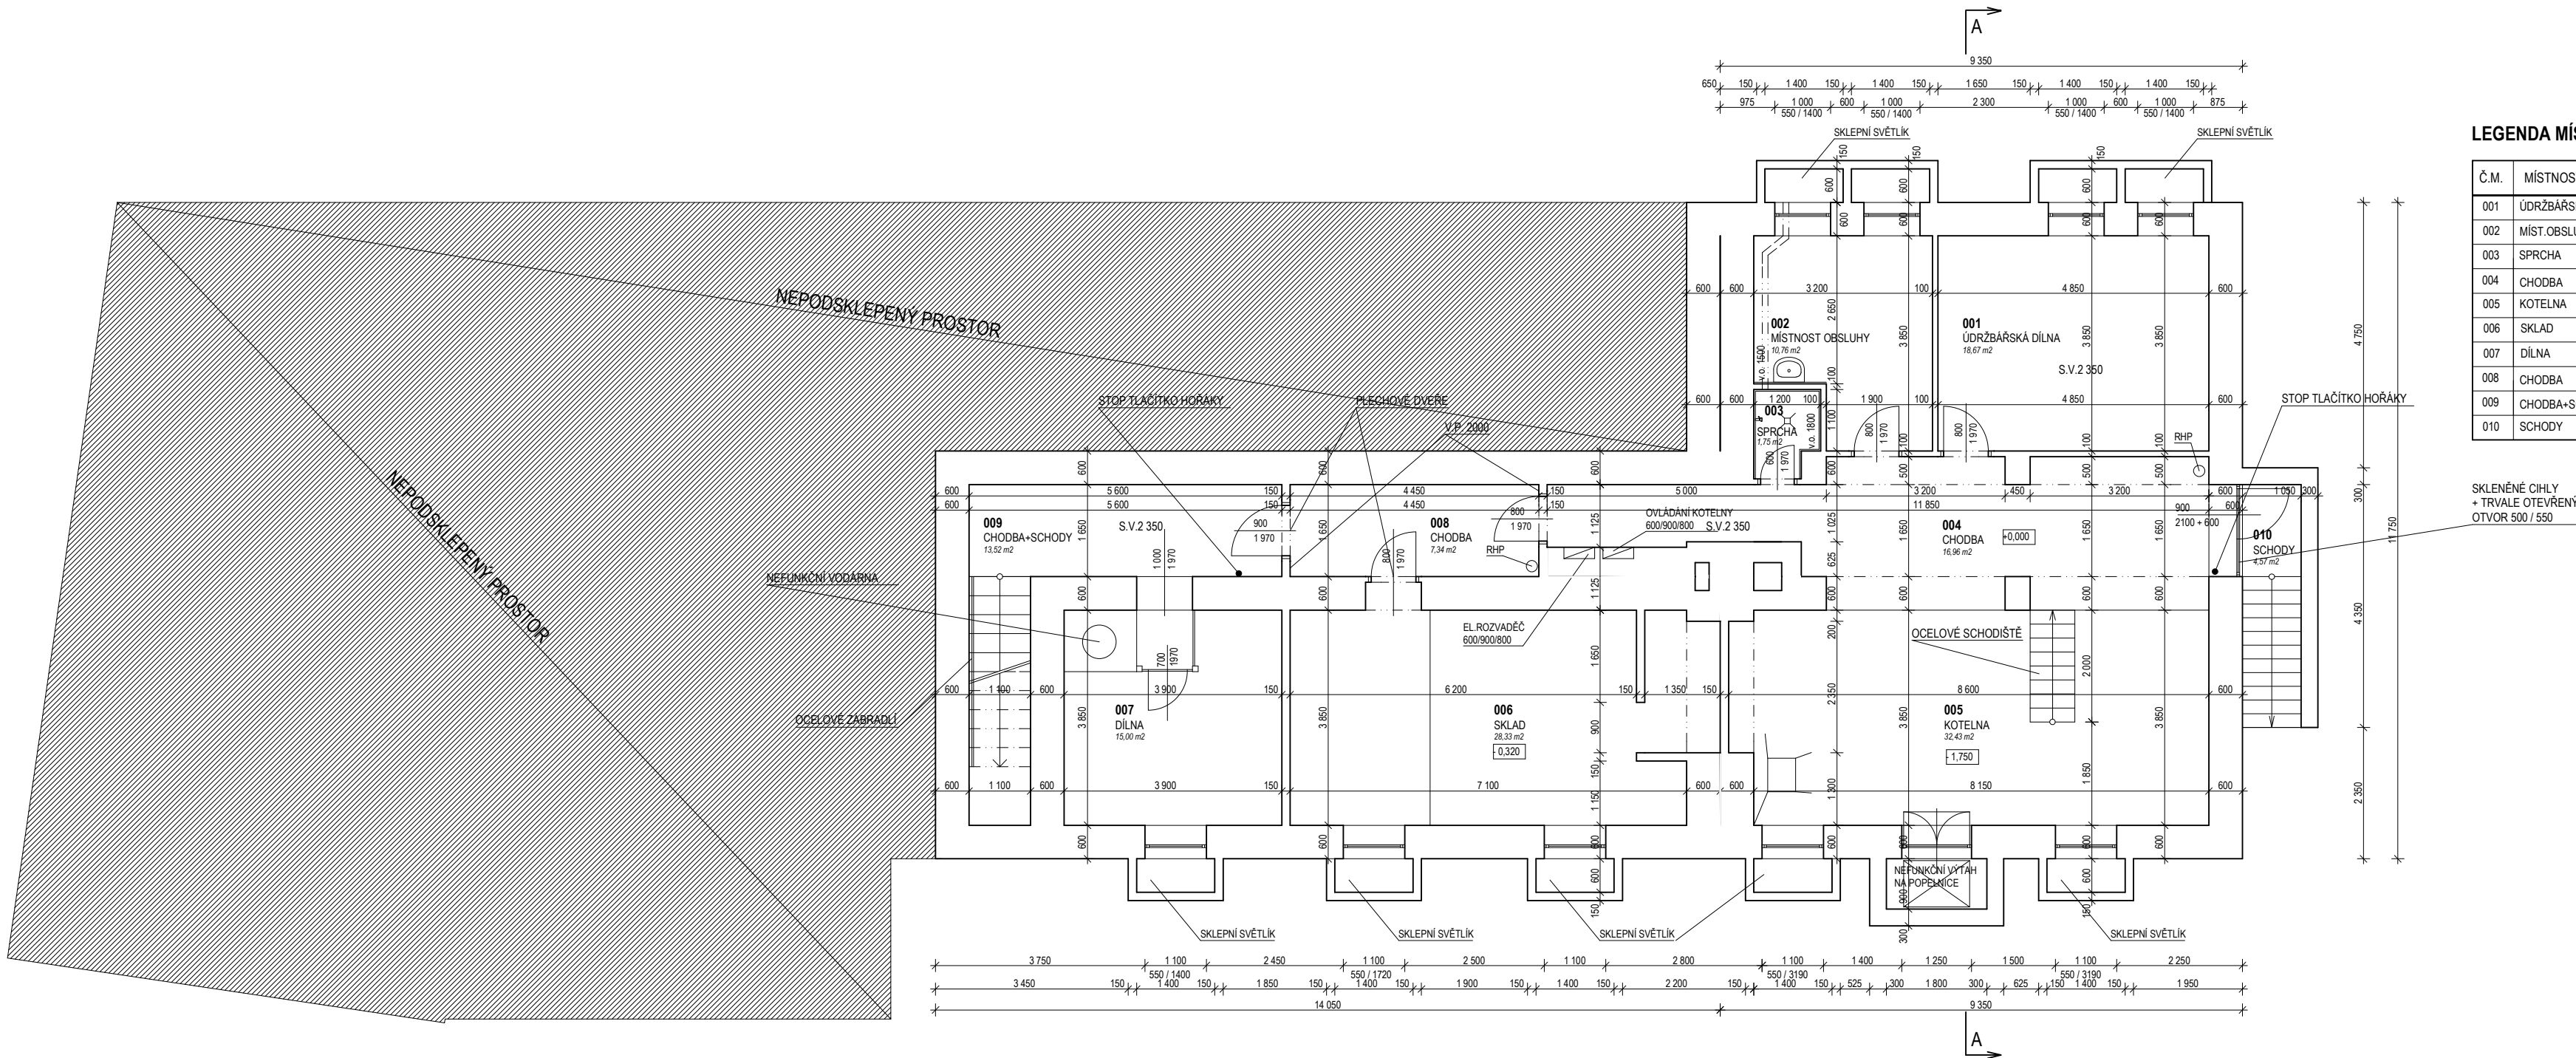

LEGENDA MÍSTNOSTÍ:

Č.M.	MÍSTNOST	PLOCHA	PODLAHA	OZN. PDL	STĚNY	STROP	POZN.
001	ÚDRŽBÁŘSKÁ DÍLNA	18,67	KERAMICKÁ DLÁŽBA		VÁP - CEM.OMÍTKA BĚL. OBKLAD	VÁP - CEM.OMÍTKA	
002	MÍST. OBSLUHY	10,76	PVC		VÁP - CEM.OMÍTKA BĚL. OBKLAD	VÁP - CEM.OMÍTKA	V.O. 1500
003	SPRCHA	1,75	KERAMICKÁ DLÁŽBA		VÁP - CEM.OMÍTKA BĚL. OBKLAD	VÁP - CEM.OMÍTKA	V.O. 1800
004	CHODBA	16,96	KERAMICKÁ DLÁŽBA		VÁP - CEM.OMÍTKA	VÁP - CEM.OMÍTKA	
005	KOTELNA	32,43	KERAMICKÁ DLÁŽBA		VÁP - CEM.OMÍTKA	VÁP - CEM.OMÍTKA	
006	SKLAD	28,33	CEMENTOVÝ POTĚR		VÁP - CEM.OMÍTKA	VÁP - CEM.OMÍTKA	
007	DÍLNA	15,00	CEMENTOVÝ POTĚR		VÁP - CEM.OMÍTKA	VÁP - CEM.OMÍTKA	
008	CHODBA	7,34	CEMENTOVÝ POTĚR		VÁP - CEM.OMÍTKA	VÁP - CEM.OMÍTKA	
009	CHODBA+SCHODY	13,52	CEMENTOVÝ POTĚR		VÁP - CEM.OMÍTKA	VÁP - CEM.OMÍTKA	
010	SCHODY	4,57	CEMENTOVÝ POTĚR		VÁP - CEM.OMÍTKA	VÁP - CEM.OMÍTKA	

SKLENĚNÉ CHILY
+ TRVALE OTEVŘENÝ
OTVOR 500 / 550

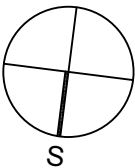

ZODPOVĚDNÝ PROJEKTANT:	VYPRACOVAL:	PROJEKČNÍ KANCELÁŘ	
STAVEBNÍ ČÁST:		ING. ARCH. JAN ZIMA FUGNEROVA 263/IV CHLUMEC NAD CIDLINOU	
ING. ARCH. JAN ZIMA	VLADIMÍRA ZIMOVÁ	ČÍS. ZAKÁZKY:	
KRAJ: STŘEDOČESKÝ	MÚ: MĚSTEC KRÁLOVÉ	ČÍS. KOPIE:	
INVESTOR: SOŠ a SOU, ULICE T.G. MASARYKA 4 MĚSTEC KRÁLOVÉ		ČÍS. ARCHIVNÍ:	
AKCE: INTERNÁT SOŠ A SOU ULICE T.G. MASARYKA, č.p. 386, MĚSTEC KRÁLOVÉ		DRUH PROJEKTU:	PASPORT
		DATUM:	11 / 2013
		FORMÁT A4	3 x A4
		MĚŘÍTKO:	PŘÍLOHA:
PŮDORYS 1. PP		1: 100	04.