



PŮDORYS 3. NP

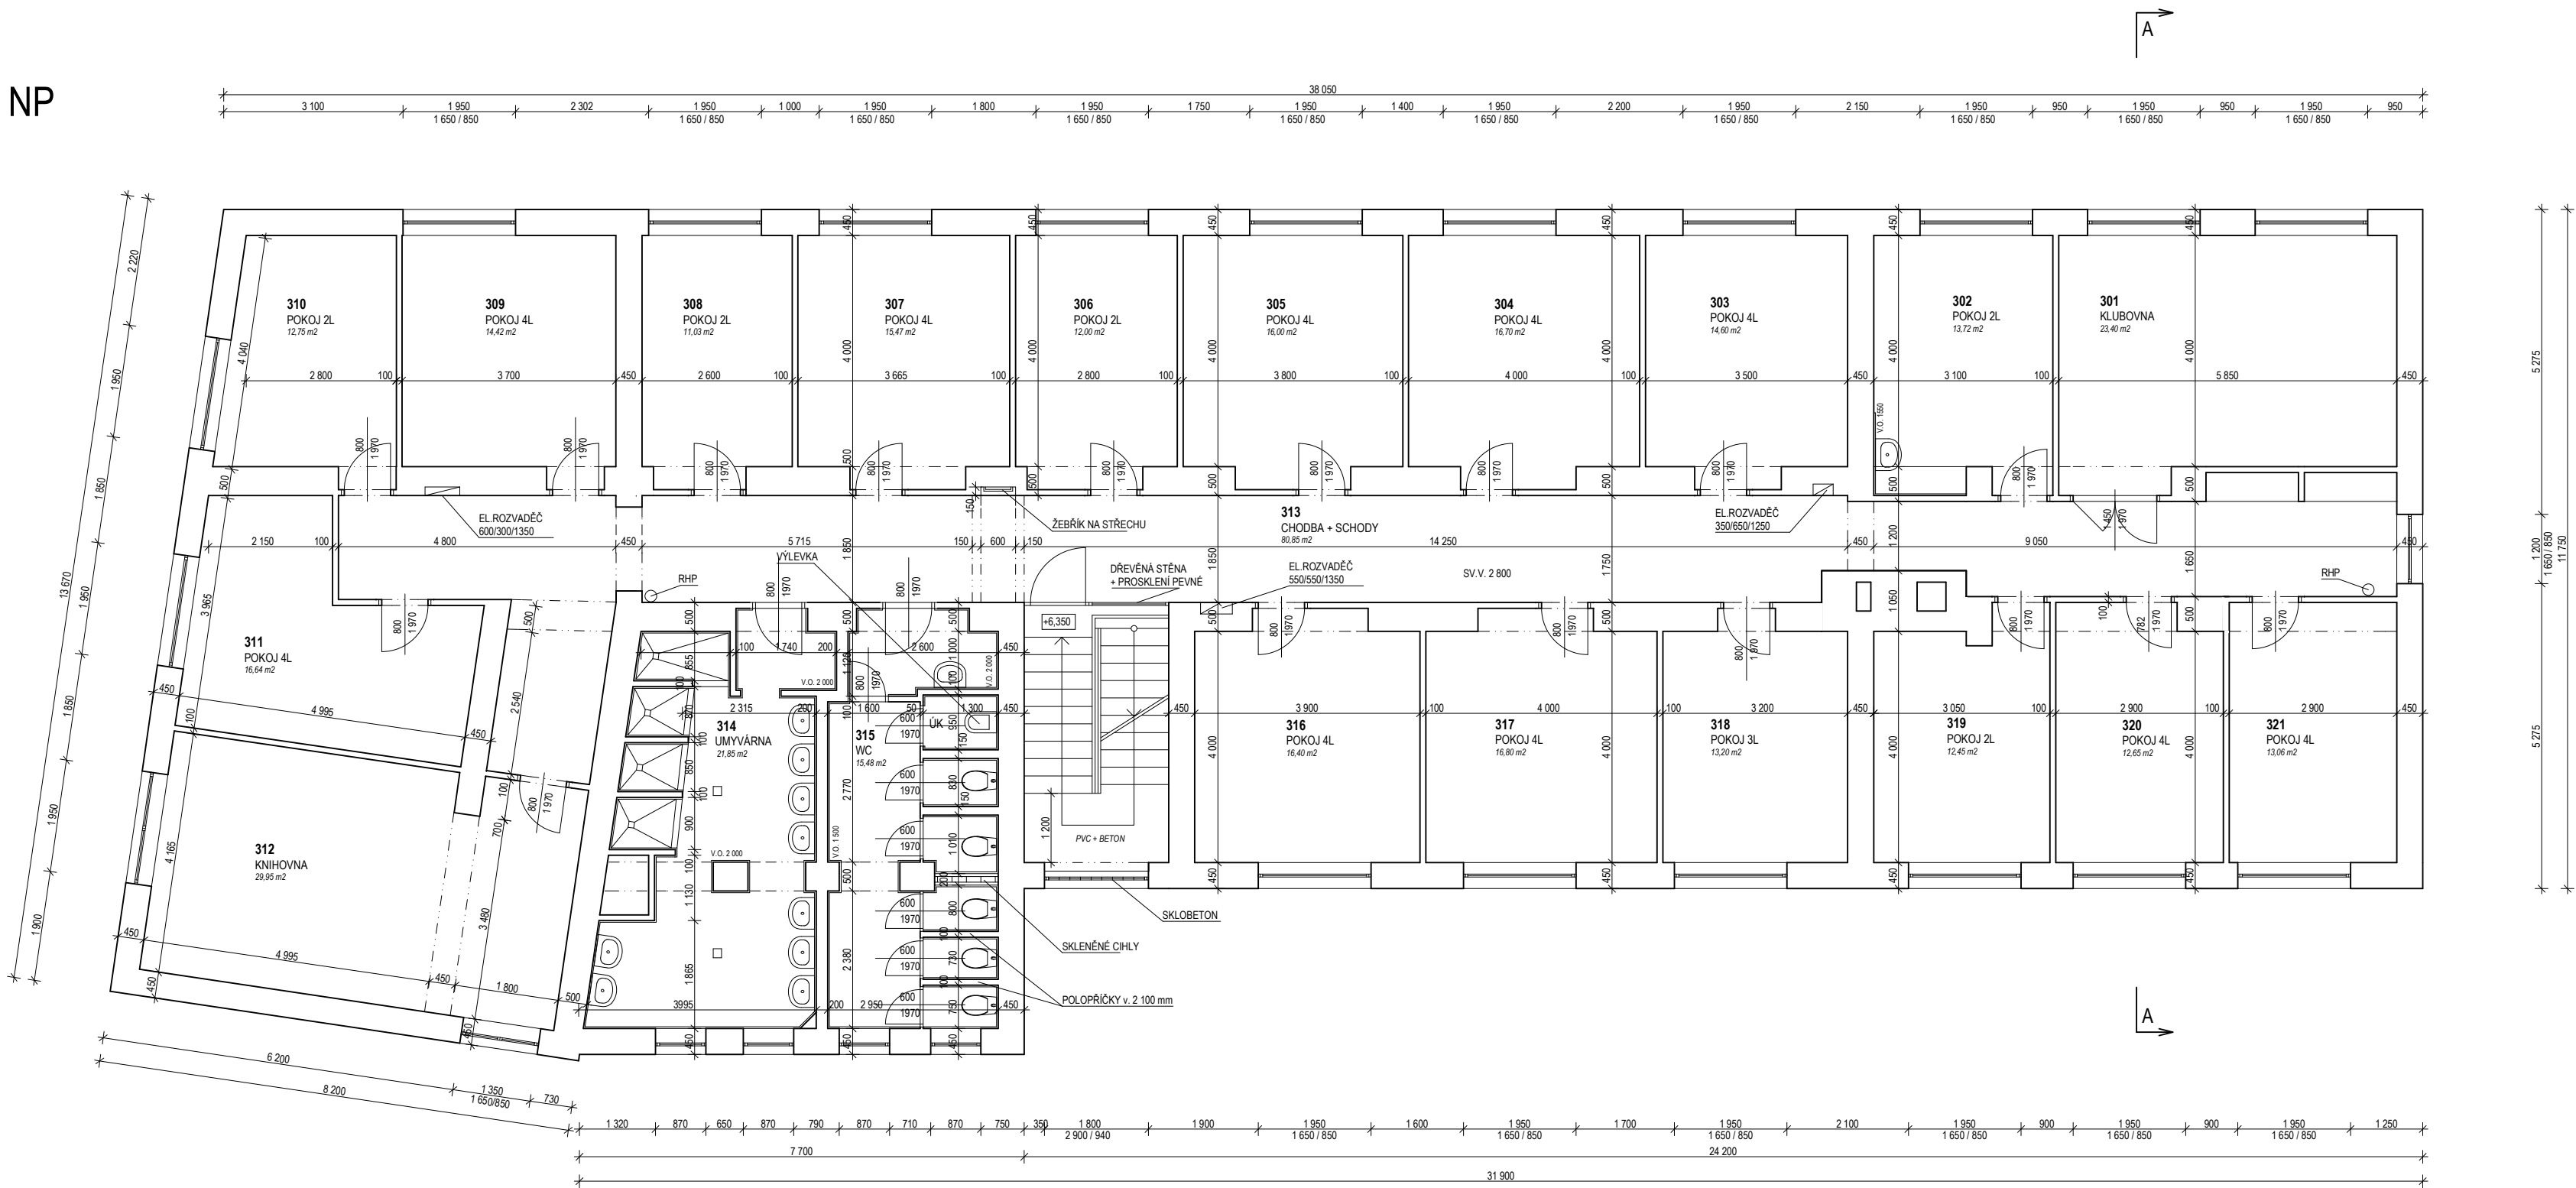

LEGENDA MÍSTNOSTÍ:

| Č.M. | MÍSTNOST | PLOCHA | PODLAHA | OZN. PDL | STĚNY | STROP | POZN. |
|------|-----------------|--------|------------------|----------|--------------------|--------------------|------------|
| 301 | KLUBOVNA | 23,40 | KOBEREC | | VÁP. - CEM. OMÍTKA | VÁP. - CEM. OMÍTKA | |
| 302 | POKOJ 2L | 13,72 | KOBEREC | | VÁP. - CEM. OMÍTKA | VÁP. - CEM. OMÍTKA | |
| 303 | POKOJ 4L | 14,60 | KOBEREC | | VÁP. - CEM. OMÍTKA | VÁP. - CEM. OMÍTKA | |
| 304 | POKOJ 4L | 16,70 | KOBEREC | | VÁP. - CEM. OMÍTKA | VÁP. - CEM. OMÍTKA | |
| 305 | POKOJ 4L | 16,00 | KOBEREC | | VÁP. - CEM. OMÍTKA | VÁP. - CEM. OMÍTKA | |
| 306 | POKOJ 2L | 12,00 | KOBEREC | | VÁP. - CEM. OMÍTKA | VÁP. - CEM. OMÍTKA | |
| 307 | POKOJ 4L | 15,47 | KOBEREC | | VÁP. - CEM. OMÍTKA | VÁP. - CEM. OMÍTKA | |
| 308 | POKOJ 2L | 11,03 | KOBEREC | | VÁP. - CEM. OMÍTKA | VÁP. - CEM. OMÍTKA | |
| 309 | POKOJ 4L | 14,42 | KOBEREC | | VÁP. - CEM. OMÍTKA | VÁP. - CEM. OMÍTKA | |
| 310 | POKOJ 2L | 12,75 | KOBEREC | | VÁP. - CEM. OMÍTKA | VÁP. - CEM. OMÍTKA | |
| 311 | POKOJ 4L | 16,64 | KOBEREC | | VÁP. - CEM. OMÍTKA | VÁP. - CEM. OMÍTKA | |
| 312 | KNIHOVNA | 29,95 | PVC | | VÁP. - CEM. OMÍTKA | VÁP. - CEM. OMÍTKA | |
| 313 | CHODBA + SCHODY | 80,85 | PVC | | VÁP. - CEM. OMÍTKA | VÁP. - CEM. OMÍTKA | |
| 314 | UMYVÁRNA | 21,85 | KERAMICKÁ DLAŽBA | | VÁP. - CEM. OMÍTKA | VÁP. - CEM. OMÍTKA | V.O. 2 000 |
| 315 | WC | 15,48 | KERAMICKÁ DLAŽBA | | VÁP. - CEM. OMÍTKA | VÁP. - CEM. OMÍTKA | V.O. 2 000 |
| 316 | POKOJ 4L | 16,40 | KOBEREC | | VÁP. - CEM. OMÍTKA | VÁP. - CEM. OMÍTKA | |
| 317 | POKOJ 4L | 16,80 | KOBEREC | | VÁP. - CEM. OMÍTKA | VÁP. - CEM. OMÍTKA | |
| 318 | POKOJ 3L | 13,20 | KOBEREC | | VÁP. - CEM. OMÍTKA | VÁP. - CEM. OMÍTKA | |
| 319 | POKOJ 2L | 12,45 | KOBEREC | | VÁP. - CEM. OMÍTKA | VÁP. - CEM. OMÍTKA | |
| 320 | POKOJ 4L | 13,65 | KOBEREC | | VÁP. - CEM. OMÍTKA | VÁP. - CEM. OMÍTKA | |
| 321 | POKOJ 4L | 13,06 | KOBEREC | | VÁP. - CEM. OMÍTKA | VÁP. - CEM. OMÍTKA | |

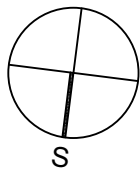

| | | | |
|---|--------------------|---------------------|-----------|
| ZODPOVĚDNÝ PROJEKTANT: | VYPRACOVAL: | PROJEKČNÍ KANCELÁŘ | |
| STAVEBNÍ ČÁST: | | ING. ARCH. JAN ZIMA | |
| ING. ARCH. JAN ZIMA | VLADIMÍRA ZIMOVÁ | ČÍS. ZAKÁZKY: | |
| KRAJ: STŘEDOČESKÝ | MÚ: MĚSTEC KRÁLOVÉ | ČÍS. KOPIE: | |
| INVESTOR: SOŠ a SOU, ULICE T.G. MASARYKA 4 | | ČÍS. ARCHIVNÍ: | |
| MĚSTEC KRÁLOVÉ | | DRUH PROJEKTU: | PASPORT |
| AKCE: INTERNÁT SOŠ A SOU | | DATUM: | 11 / 2013 |
| ULICE T.G. MASARYKA, č.p. 386, MĚSTEC KRÁLOVÉ | | FORMÁT A4 | 3 x A4 |
| | | MĚŘÍTKO: | PŘÍLOHA: |
| PŮDORYS 3. NP | | 1: 100 | 07. |