


Př. 4

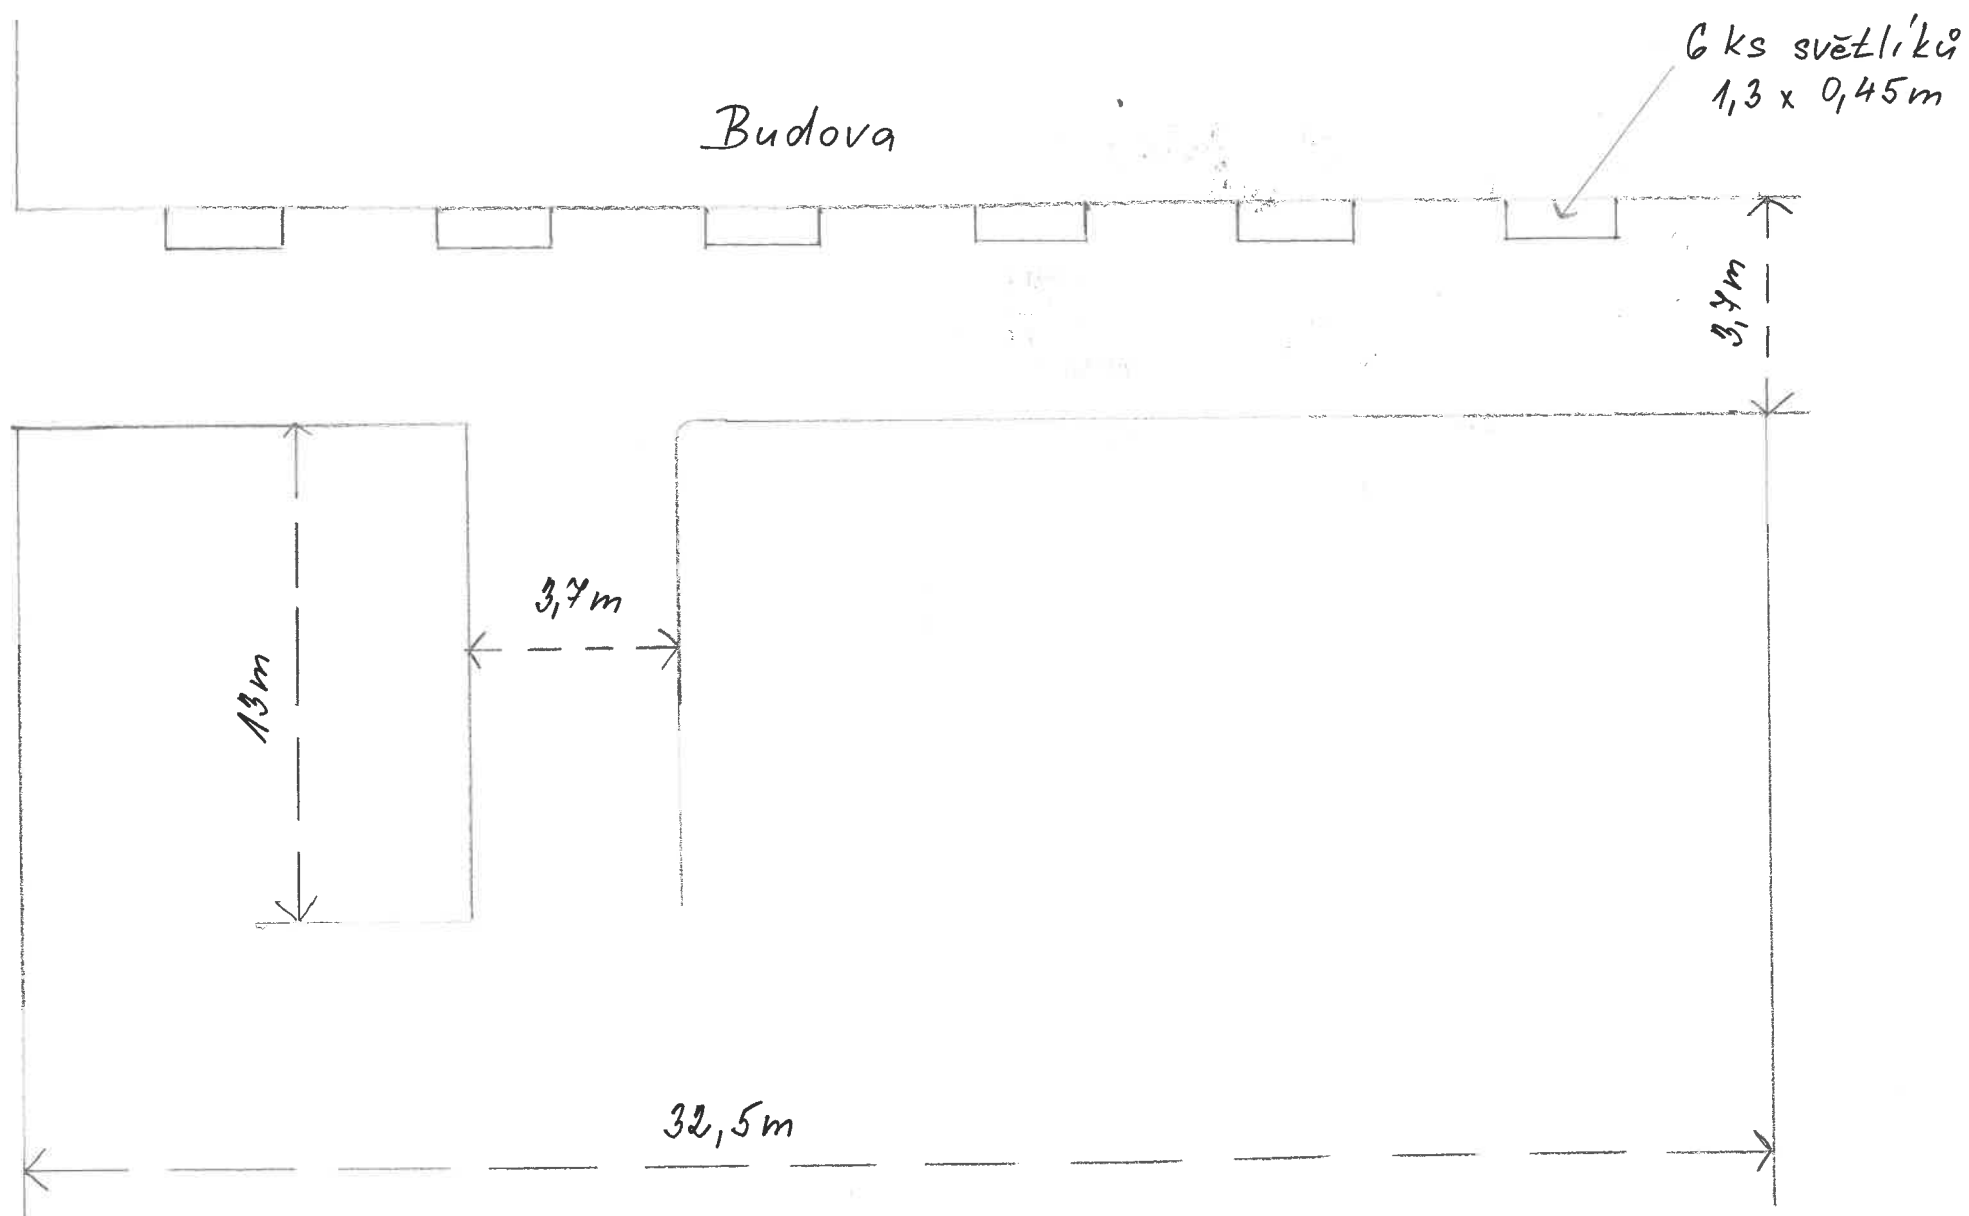

Pokládka zámkové dlažby a obrubníků dle obrázku, dozdění světlíků a osazení rámu do betonového věnce.