
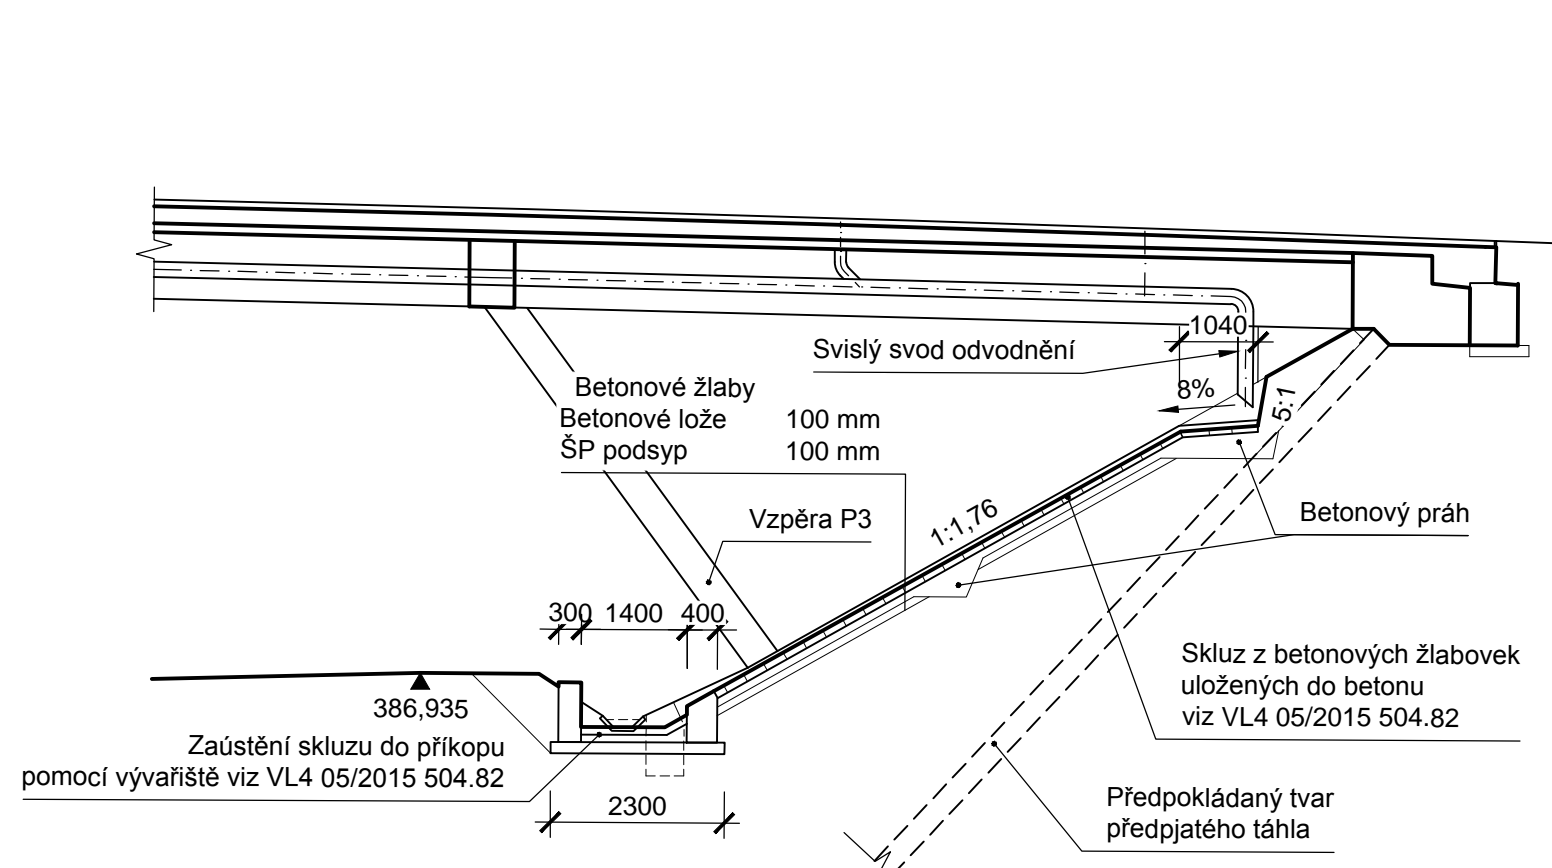
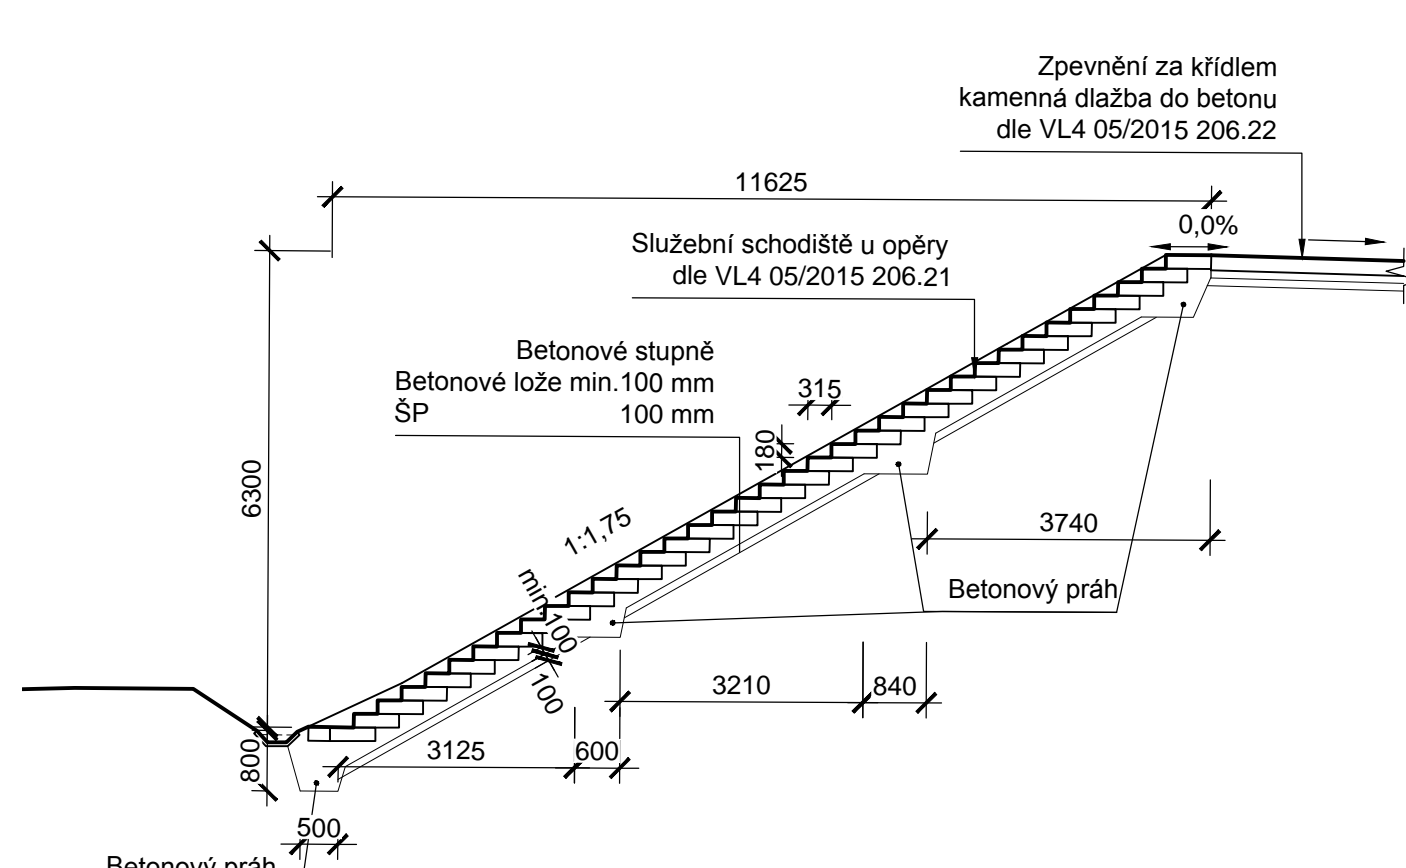


Řez A
1:100



Řez C
1:100

Řez E
1:100

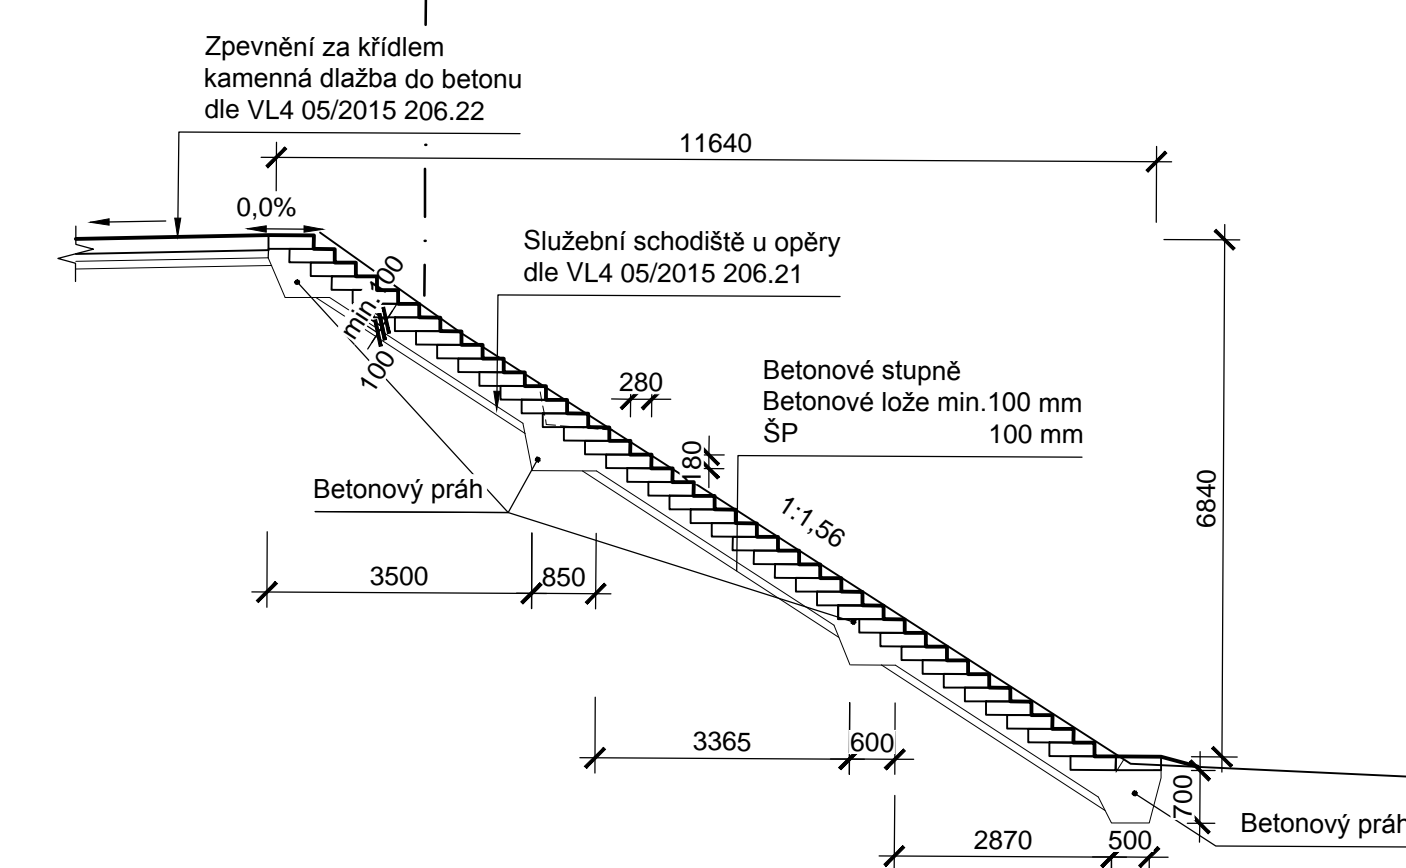

Řez B
1:100

Řez D
1:100

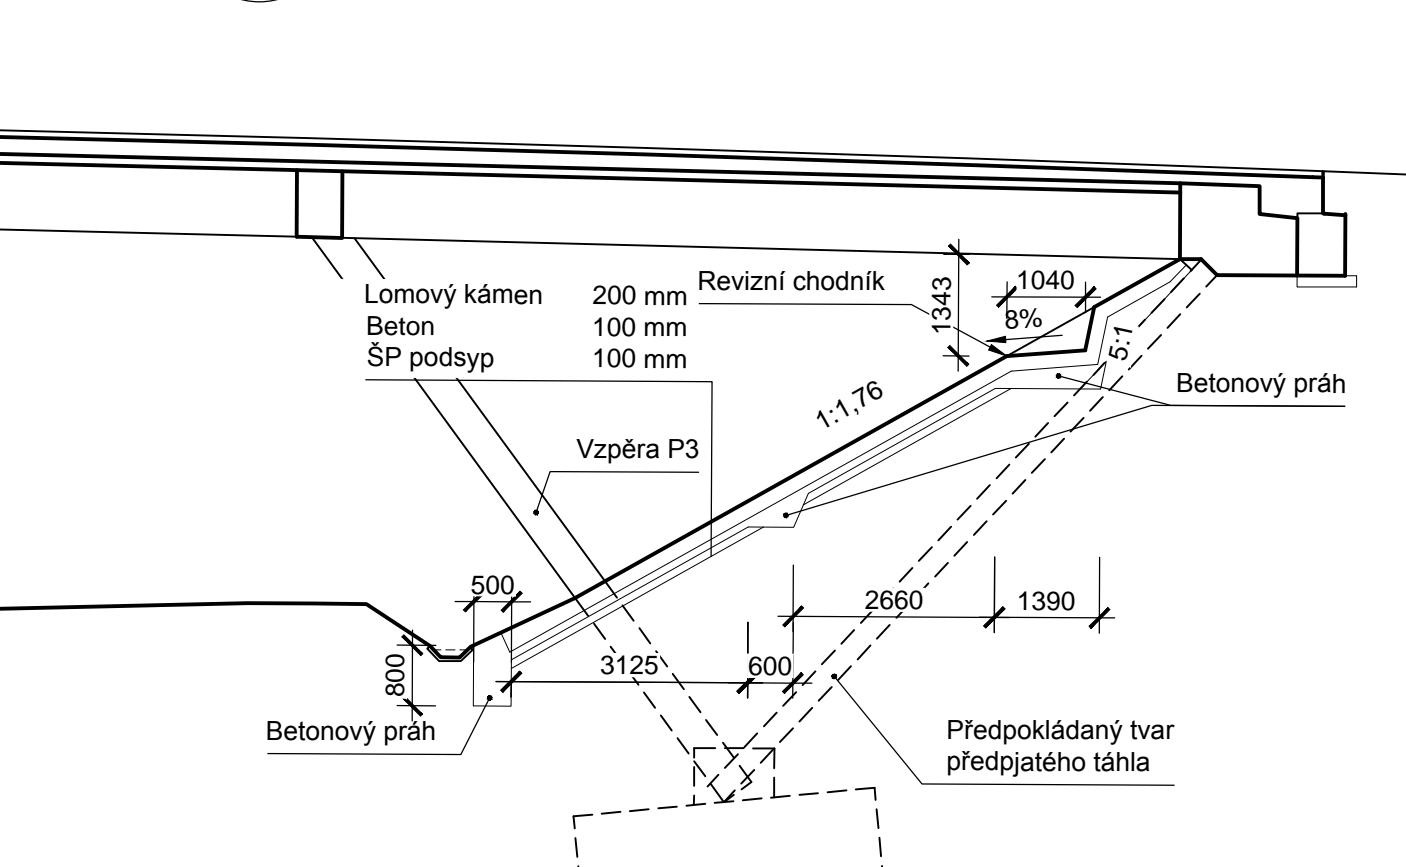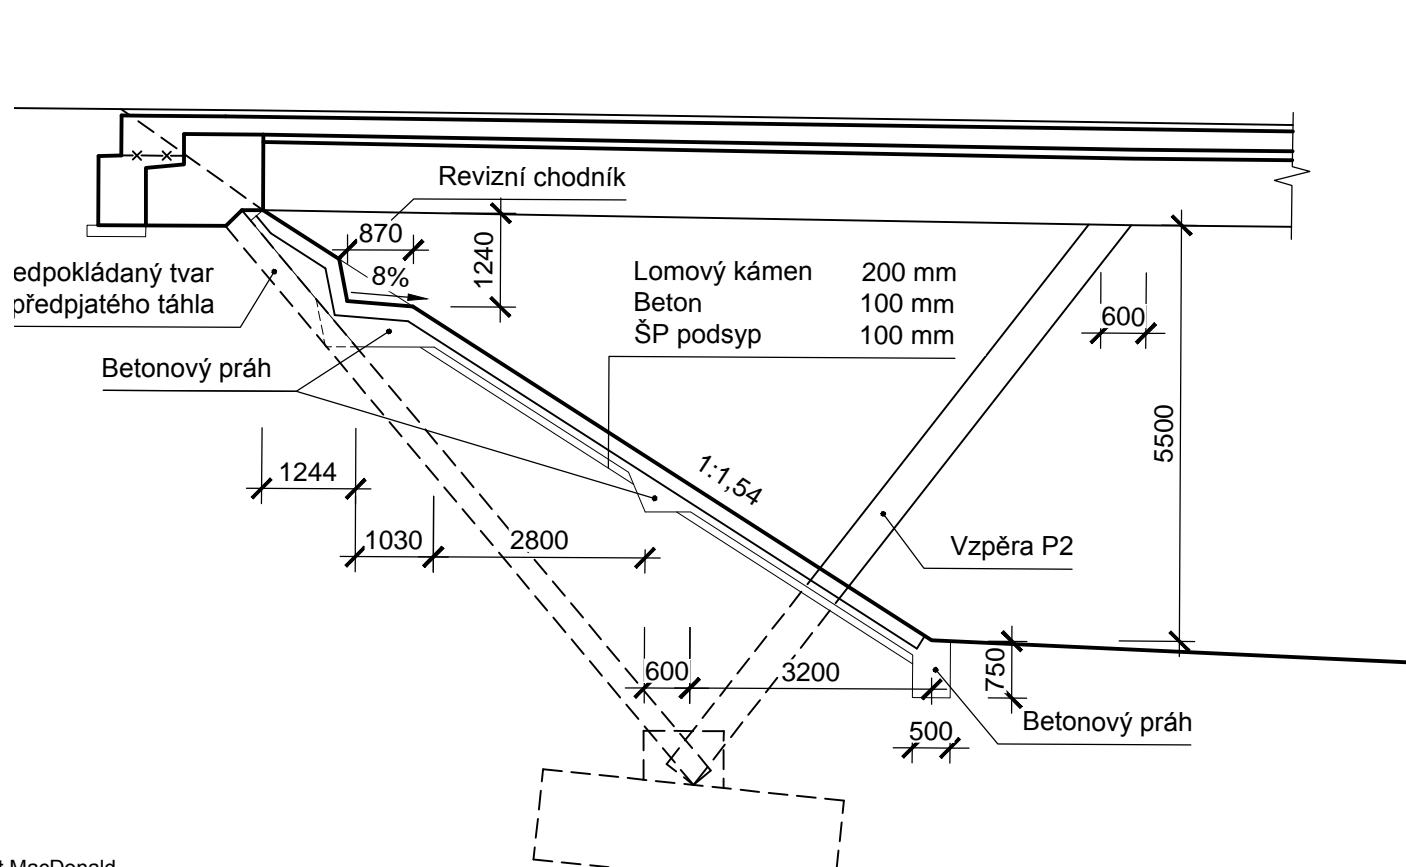

- POZNÁMKA:**
- Výkopy pro vývaňště budou provedeny až po odkopu a zpětném zásypu základu vzpěry P3.
 - Stávající rigol podél I/3 bude v místě vývaňště přerušen a z části předlážděn.
 - Opevnění svahu bude provedeno v souladu s VL4 (206.02).
 - Provedení skluzů a vývaňště bude provedeno v souladu s VL4 (504.82).

Tabulka betonů (podle TKP18, ČSN EN 206 a ČSN EN 1992-1-1)

ČÁST KONSTRUKCE	TŘÍDA	SVP
Podkladní beton pro dlažbu a schodiště	C20/25n	XF3
Spárování kamenných dlažeb	C30/37	XF4, XD3
Obrubníky	C35/45	XF4
Spáry mezi obrubníky	MC25	XF4
Odvodňovací příkopy a žlaby	C25/30	XF4
Podkladní beton pod drenáží	C16/20n	XF1
Schodišťové stupně	C30/37	XF4

PDPS SO 201

Souřadný systém JTSK; výškový systém Bpv

Přehled revizí přílohy					
02					
01					
00					
Rev.	Datum	Vypr.	Popis obsahu revize	Kontr.	Schv.

Objednatel		Razítko	
Středočeský kraj		Středočeský kraj Krajský úřad Zborovská 11 150 21 Praha 5 www.kr-stredocesky.cz	
Kontroloval		Datum	

Projektant		Mott MacDonald CZ, spol. s r.o. Národní 984/15 110 00 Praha 1 Česká republika T +420 221 412 800 F +420 221 412 810 W http://www.mottmac.com/czech-republic	
M M MOTT MACDONALD			

Kraj: Středočeský
Obec: Senohraby
Katastrální území: Senohraby

III/6031 Senohraby, rekonstrukce mostu
ev. č. 6031-4-PD

Část dokumentace
C.2 Mostní objekty

SO/PS
SO 201
Oprava mostu ev. č. 6031-4

Projektant	Ing. M. Petřík	Hlav. inž. proj.	Ing. P. Nehasil
Vypracoval	Jan Ondok	Schválil	Ing. P. Nehasil
Kontrola	Ing. M. Drahorád, Ph.D.		

Název přílohy	Měřítko	Č. kopie
Výkres úprav pod mostem	1:100	

Stupeň dok.	Číslo zakázky	Číslo části	Číslo přílohy	Revize
PDPS	379843BR02	C.2	021	00