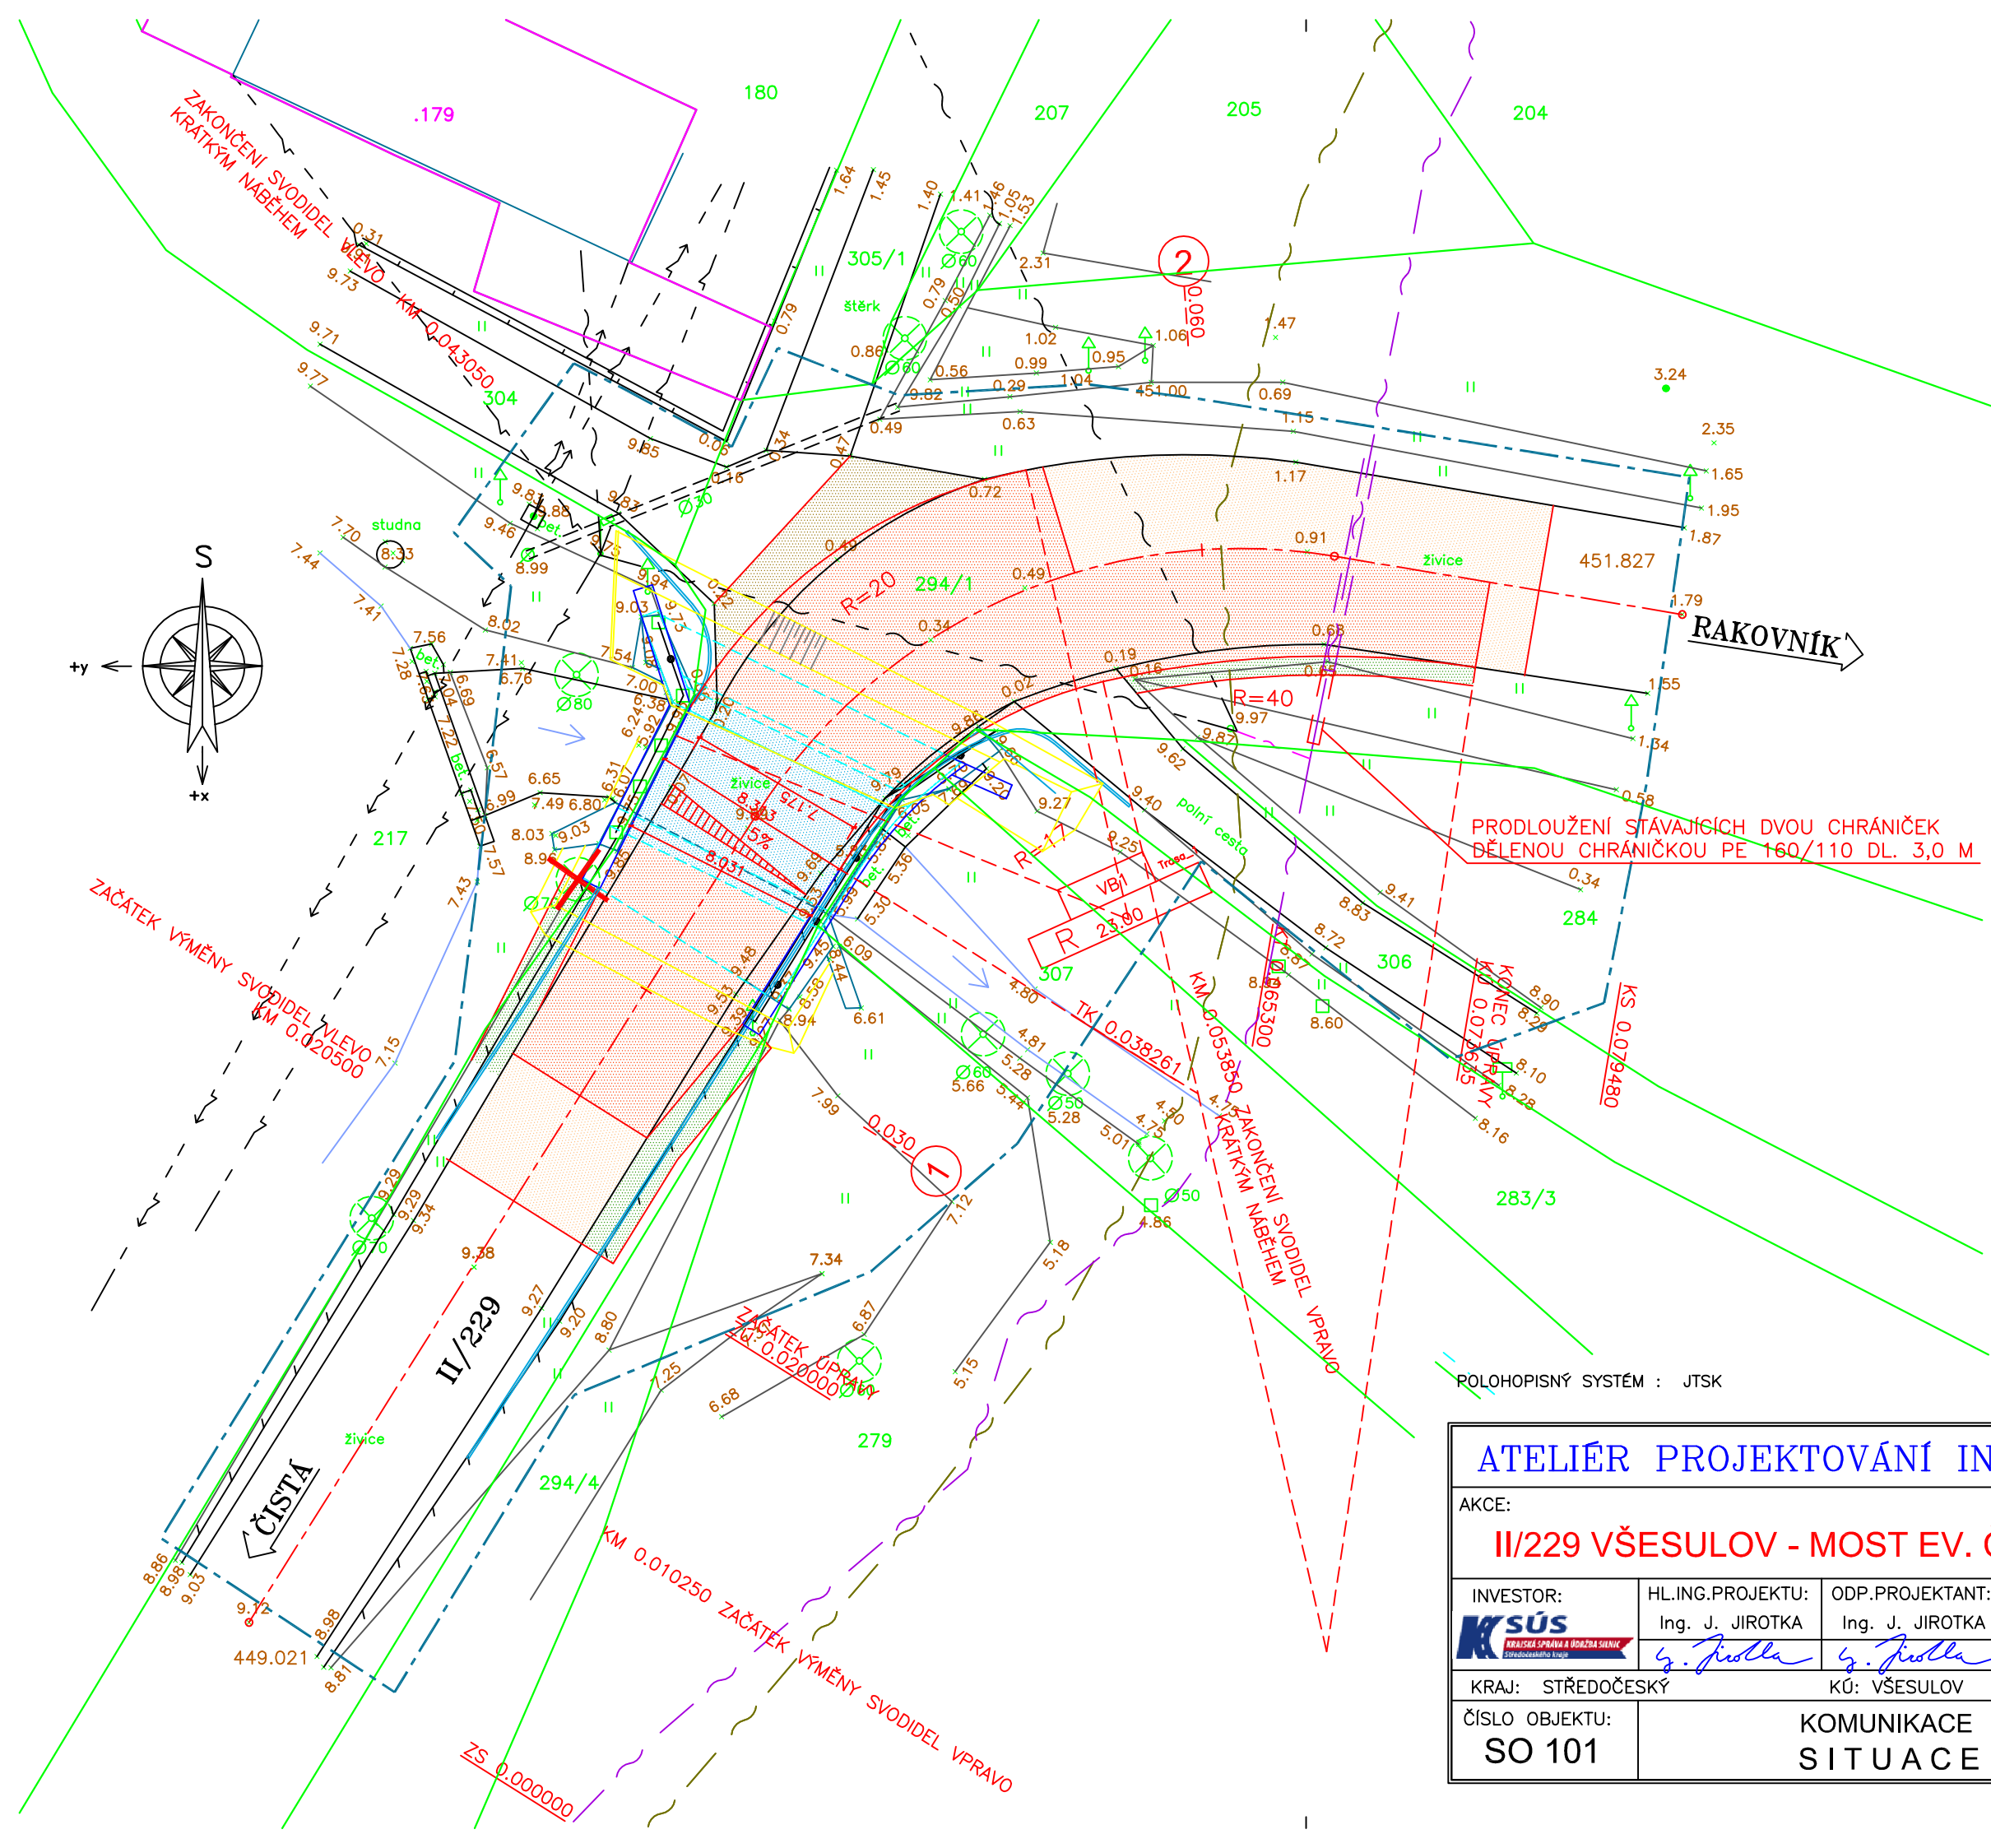

LEGENDA:

- KOMPLETNÍ KONSTRUKCE VOZOVKY
- NOVÝ KRYT VOZOVKY
- VOZOVKA NA MOSTĚ
- VOZOVKA MÍSTNÍ KOMUNIKACE
- NEZPEVNĚNÁ KRAJNICE
- OBVOD STAVENIŠTĚ
- STROMY URČENÉ K VYKÁCENÍ
- HRANICE POZEMKU DLE KN
- HRANICE BUDOVY
- 86/1 ČÍSLO POZEMKU DLE KN
- .179 ČÍSLO DOMU DLE KN

LEGENDA INŽENÝRSKÝCH SÍTÍ:

STÁVAJÍCÍ INŽENÝRSKÉ SÍTĚ

- NADZEMNÍ VEDENÍ NN ČEZ
- NADZEMNÍ VEDENÍ VO
- OPTICKÉ+METAL. KABELY O2
- NEPROVOZOVANÝ KABEL O2
- VZDUŠNÉ VEDENÍ O2

POLOHOPISNÝ SYSTÉM : JTSK

VÝŠKOVÝ SYSTÉM : BALT PO VYROVNÁNÍ

ATELIÉR PROJEKTOVÁNÍ INŽENÝRSKÝCH STAVEB s.r.o.

OHRADNÍ 24B
PRAHA 4

apis

AKCE:
II/229 VŠESULOV - MOST EV. Č. 229-009

INVESTOR:	HL.ING.PROJEKTU:	ODP.PROJEKTANT:	KONTROLOVAL:	ZAK. ČÍSLO: 3005/02
SÚS Krajská správa a údržba silnic Středočeského kraje	Ing. J. JIROTKA	Ing. J. JIROTKA	Ing. T. KAPLAN	FORMÁTŮ A4: 2
KRAJ: STŘEDOČESKÝ		KÚ: VŠESULOV		DATUM: LEDEN 2017

ČÍSLO OBJEKTU:		STUP.PROJ.	MĚŘÍT.	PŘÍLOHA:
SO 101	KOMUNIKACE SITUACE	PDPS	1 : 250	C.1.2