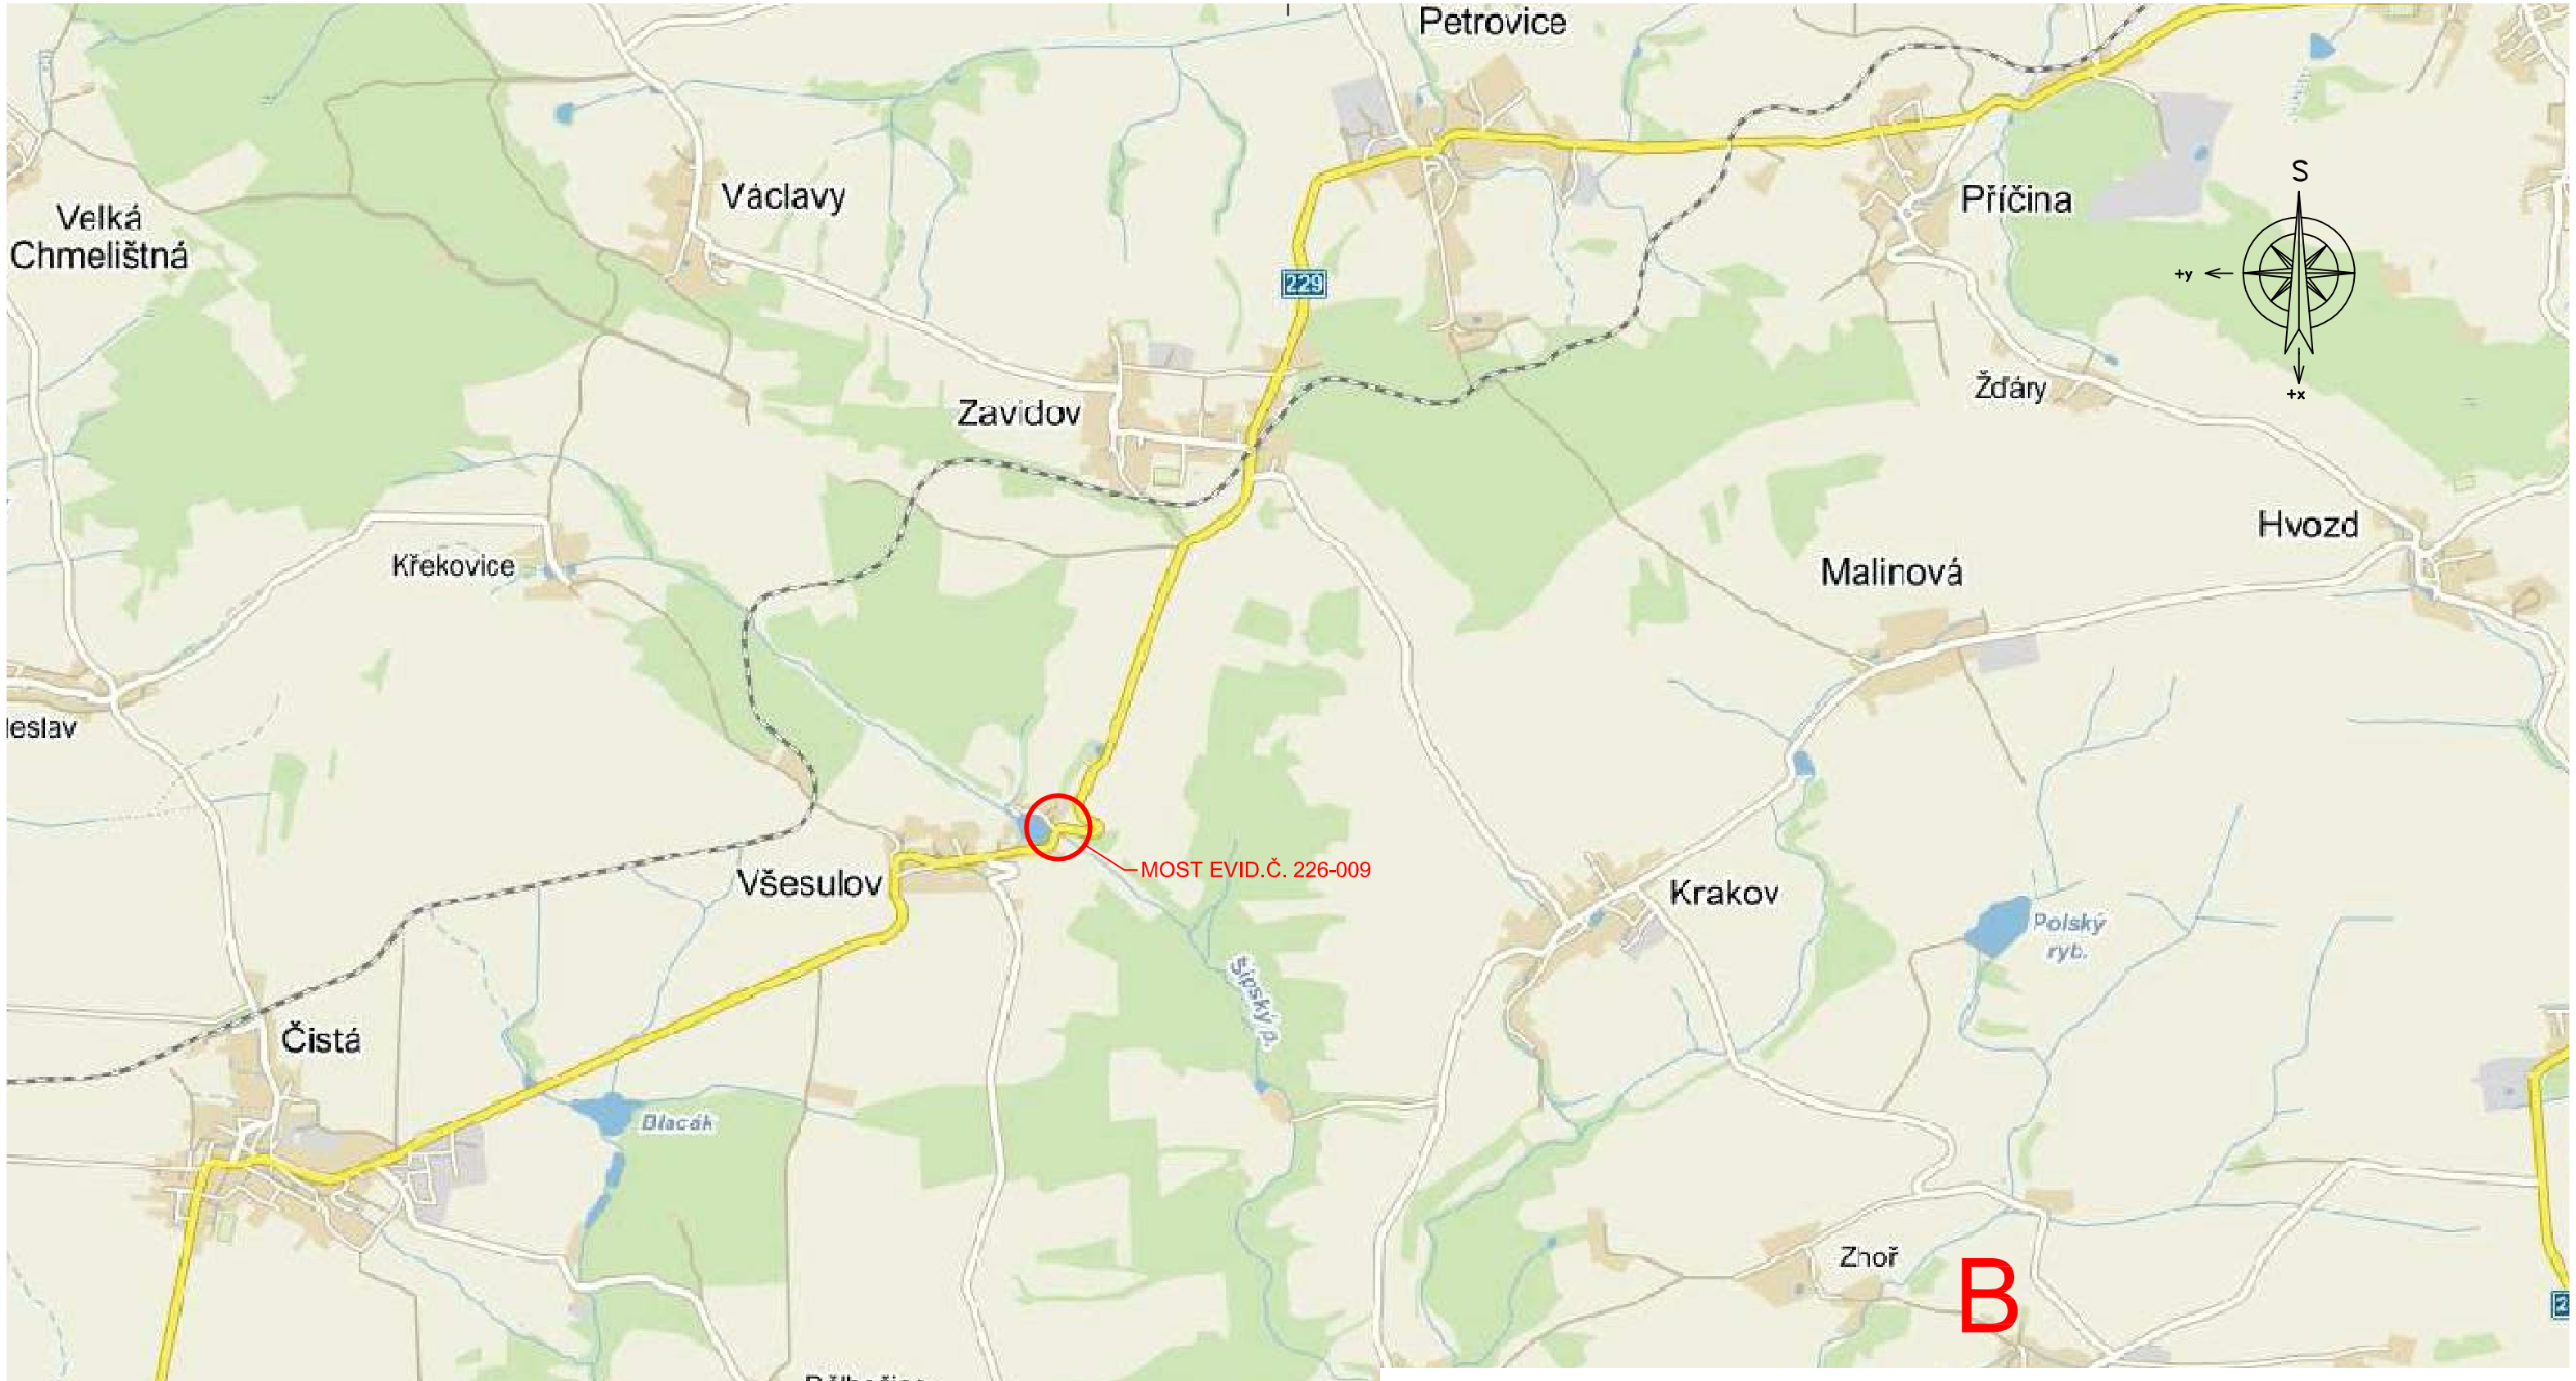

ATELIER PROJEKTOVÁNÍ INŽENÝRSKÝCH STAVEB s.r.o.					
AKCE: II/229 VŠESULOV - MOST EV.Č. 229-009				OHRADNÍ 24B PRAHA 4 tel: 241 481 215 e-mail: apis@apis-sro.eu	
ZADAVATEL: KSÚS Středočeského kraje	HL.INŽ.PROJEKTU: Ing. Josef JIROTKA	VYPRACOVAL: Ing. Josef JIROTKA	KONTROLOVAL: Ing.Karel ČÁSLAVSKÝ	ZAK. ČÍSLO:	3005/02
				FORMATŮ A4:	2
KRAJ: STŘEDOČESKÝ	OKRES: RAKOVNÍK	K.Ú.: VŠESULOV		DATUM:	LEDEN 2017
PŘEHLEDNÁ SITUACE				STUP.PROJ.: PDPS	MĚŘÍT.: 1:25000 / PŘÍLOHA: B.1