


3

0.071351

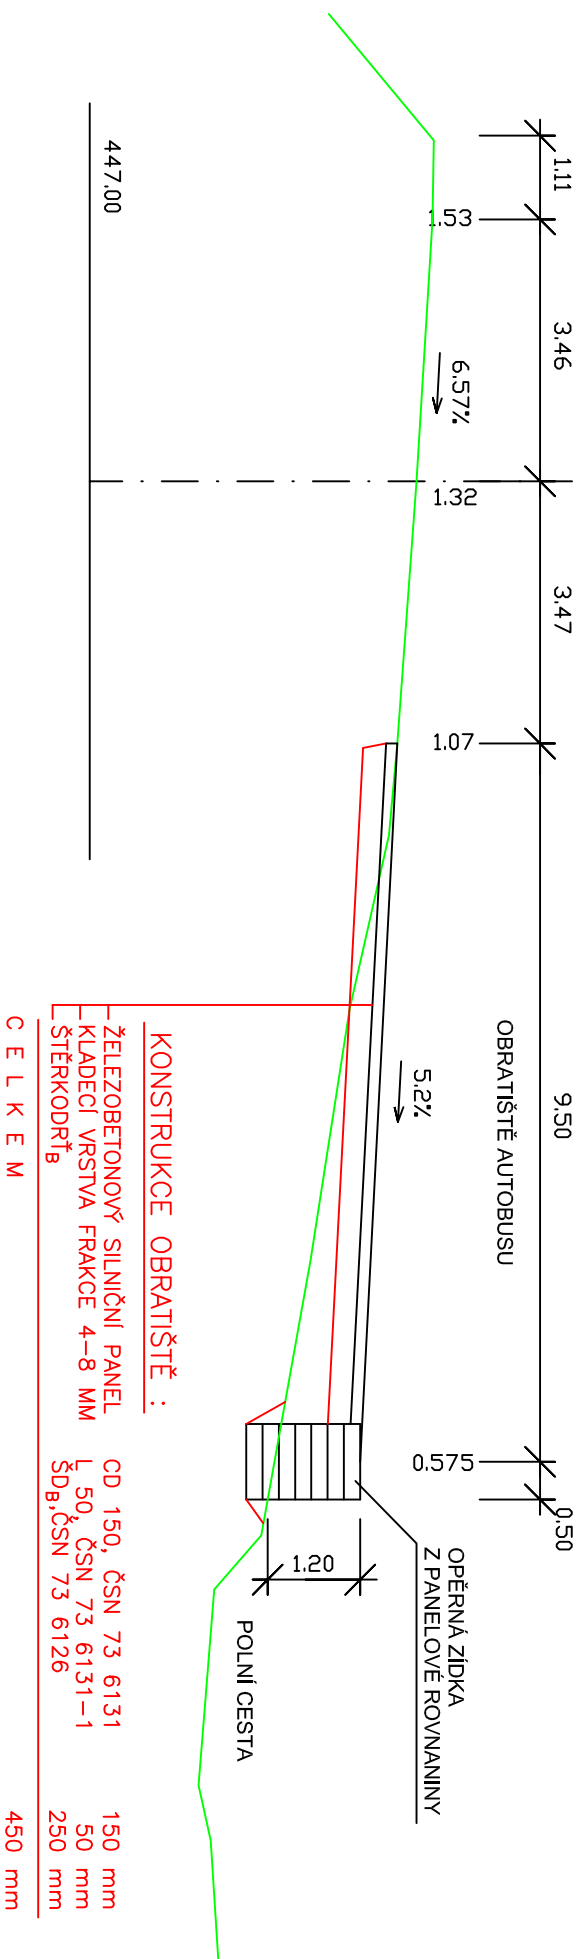

POLOHOPISNÝ SYSTÉM : JTSK

VÝŠKOVÝ SYSTÉM : BALŤ PO VYROVNÁNÍ

C.2

## ATELIER PROJEKTOVÁNÍ INŽENÝRSKÝCH STAVEB S.R.O.

AKCE:

II/229 VŠESULOV - MOST EV. Č. 229-009

OHRADNÍ 24B  
PRAHA 4  
tel: 241 481 215  
e-mail: apis@apis-sro.eu



ZADAVATEL:



HLINÍŽ. PROJEKTU:

Ing. Josef JIROTKA

VYPRACOVAL:

Ing. Josef JIROTKA

KONTROLOVAL:

Ing. Karel ČÁSLAVSKÝ

KRAJ: STŘEDOČESKÝ

K.Ú.: VŠESULOV

ZAK. ČÍSLO:

3005/02

FORMATŮ A4:

1

DATUM:

LEDEN 2017

STAV. OBJEKT

DOPRAVNÍ OPATŘENÍ

SO 102

PŘÍČNÝ ŘEZ OBRATIŠTĚM "A"

STUP. PROJ.

MĚŘÍT.

PŘÍLOHA:

PDPS

1 : 100

C.2.6