



VÝKOPY A BOURÁNÍ

PŮDORYS 1:100

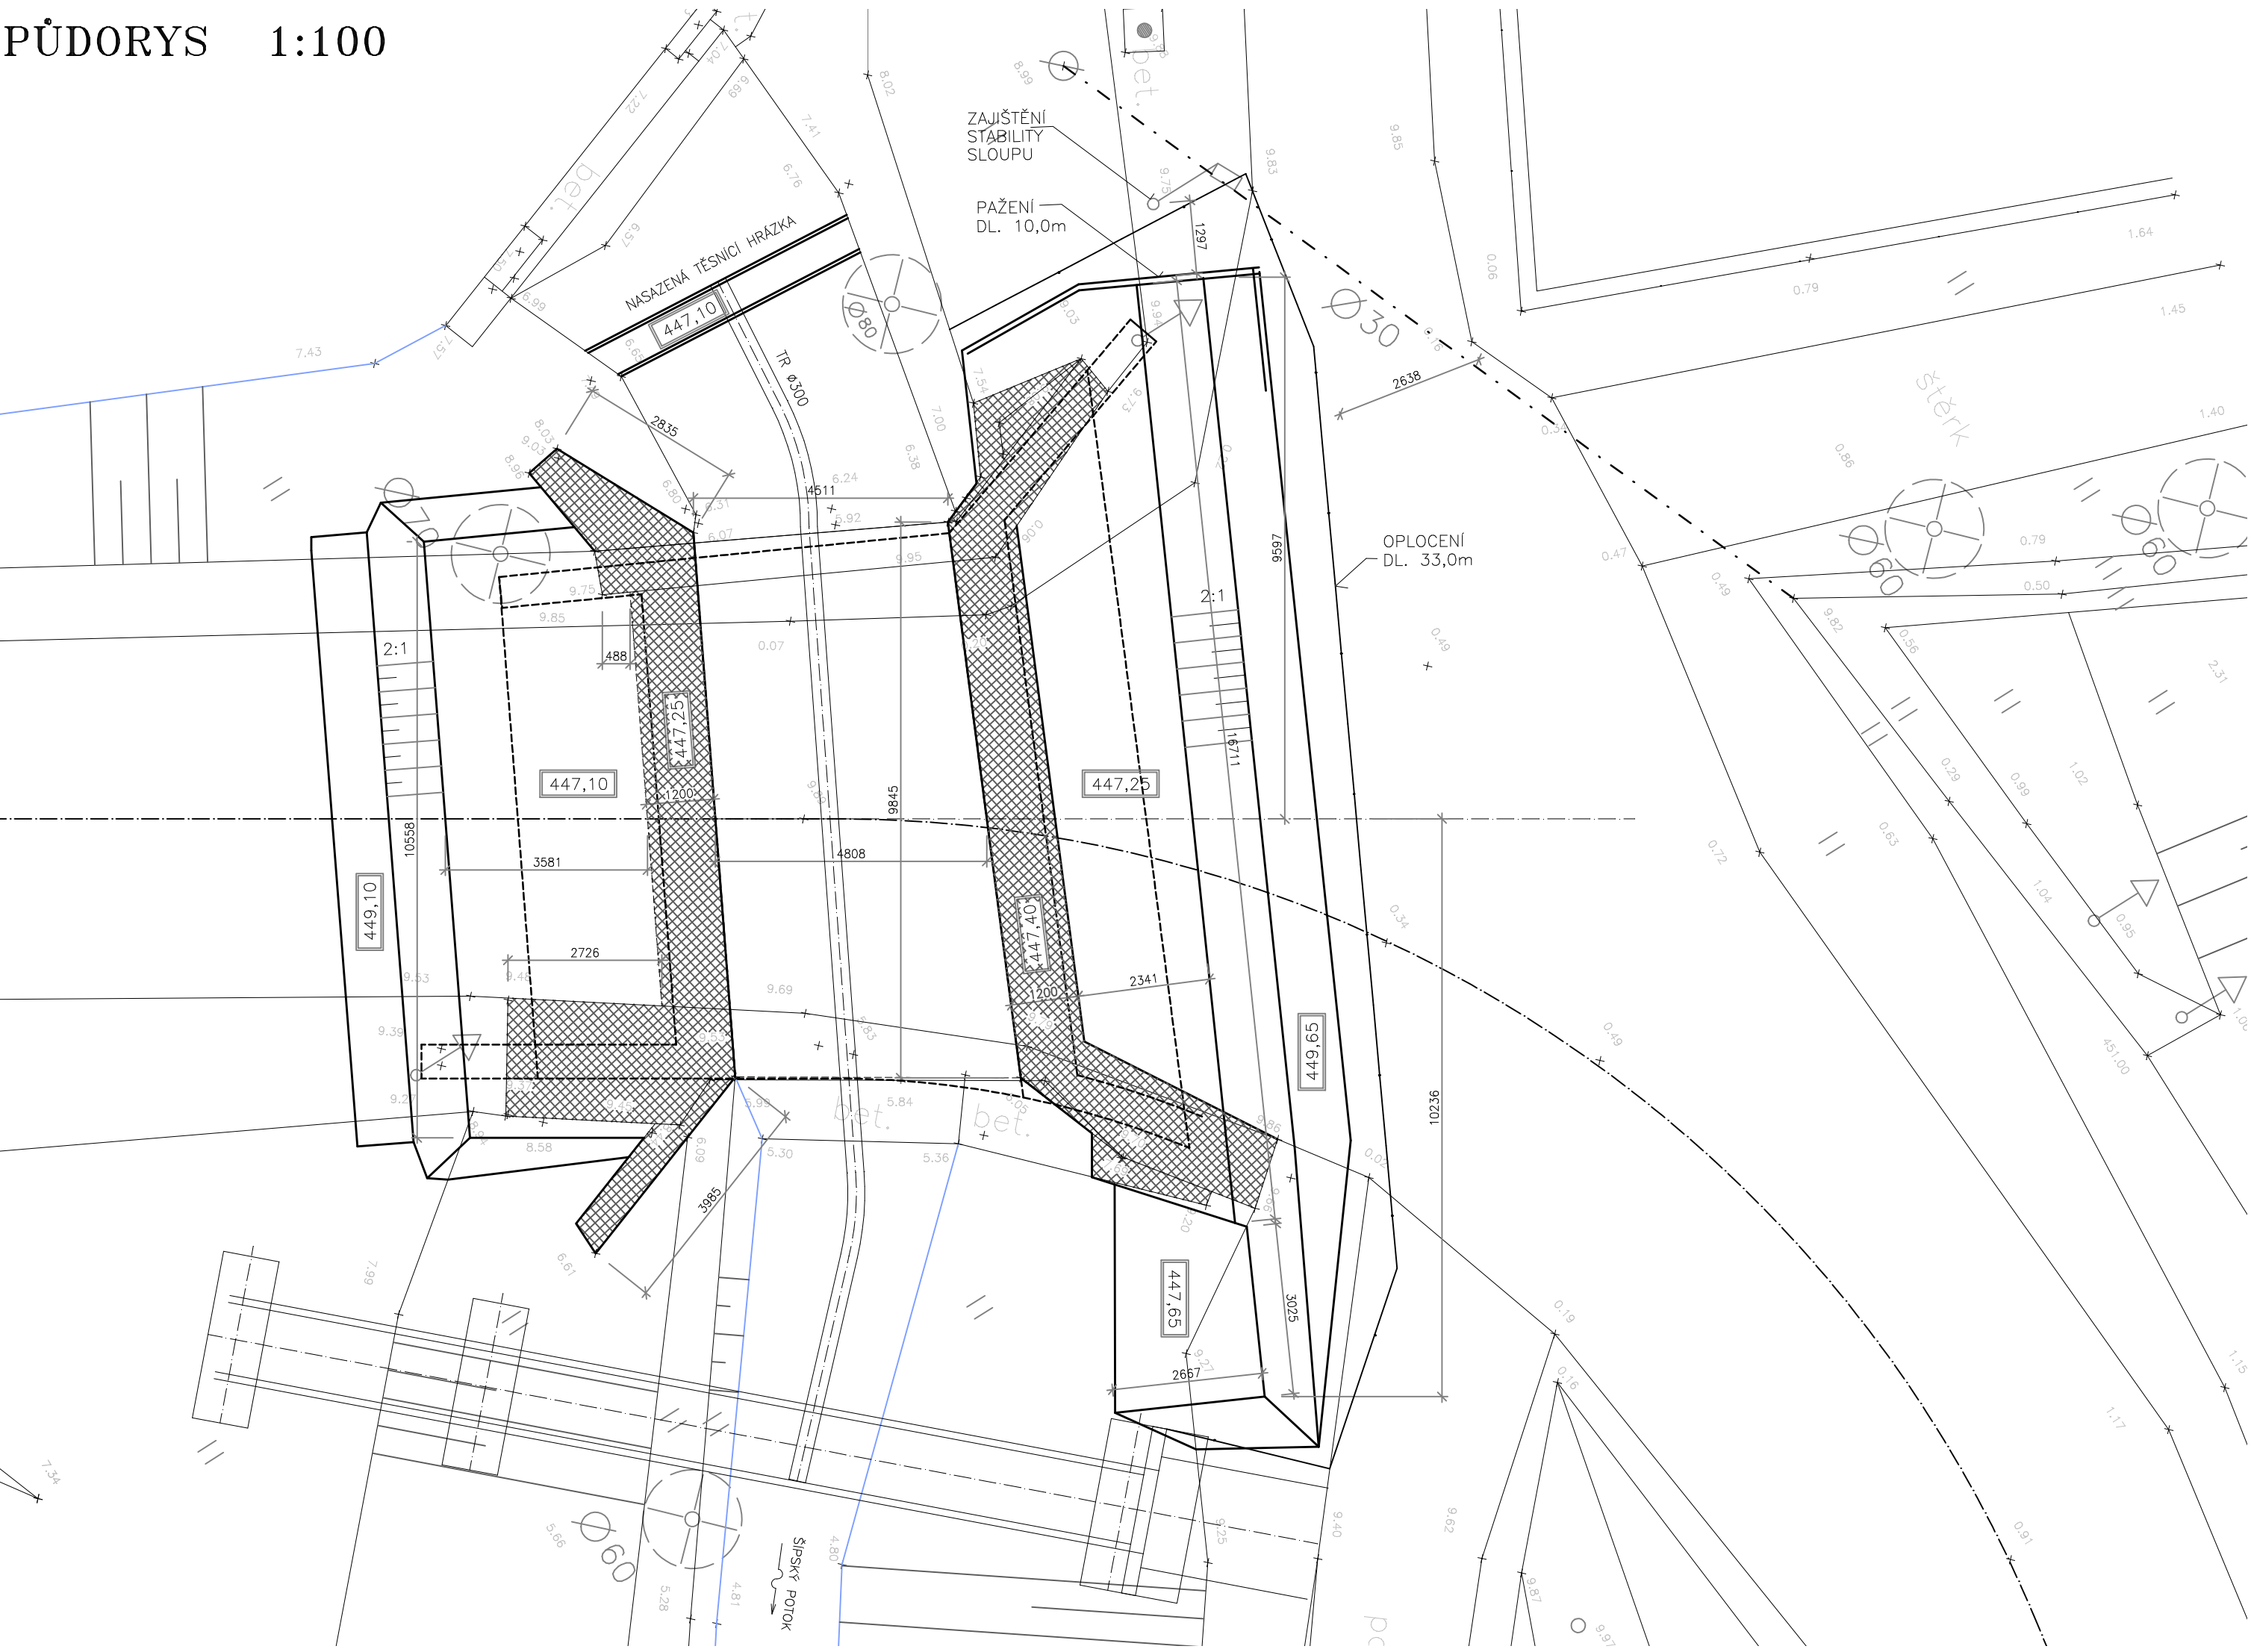

PODÉLNÝ ŘEZ 1:100

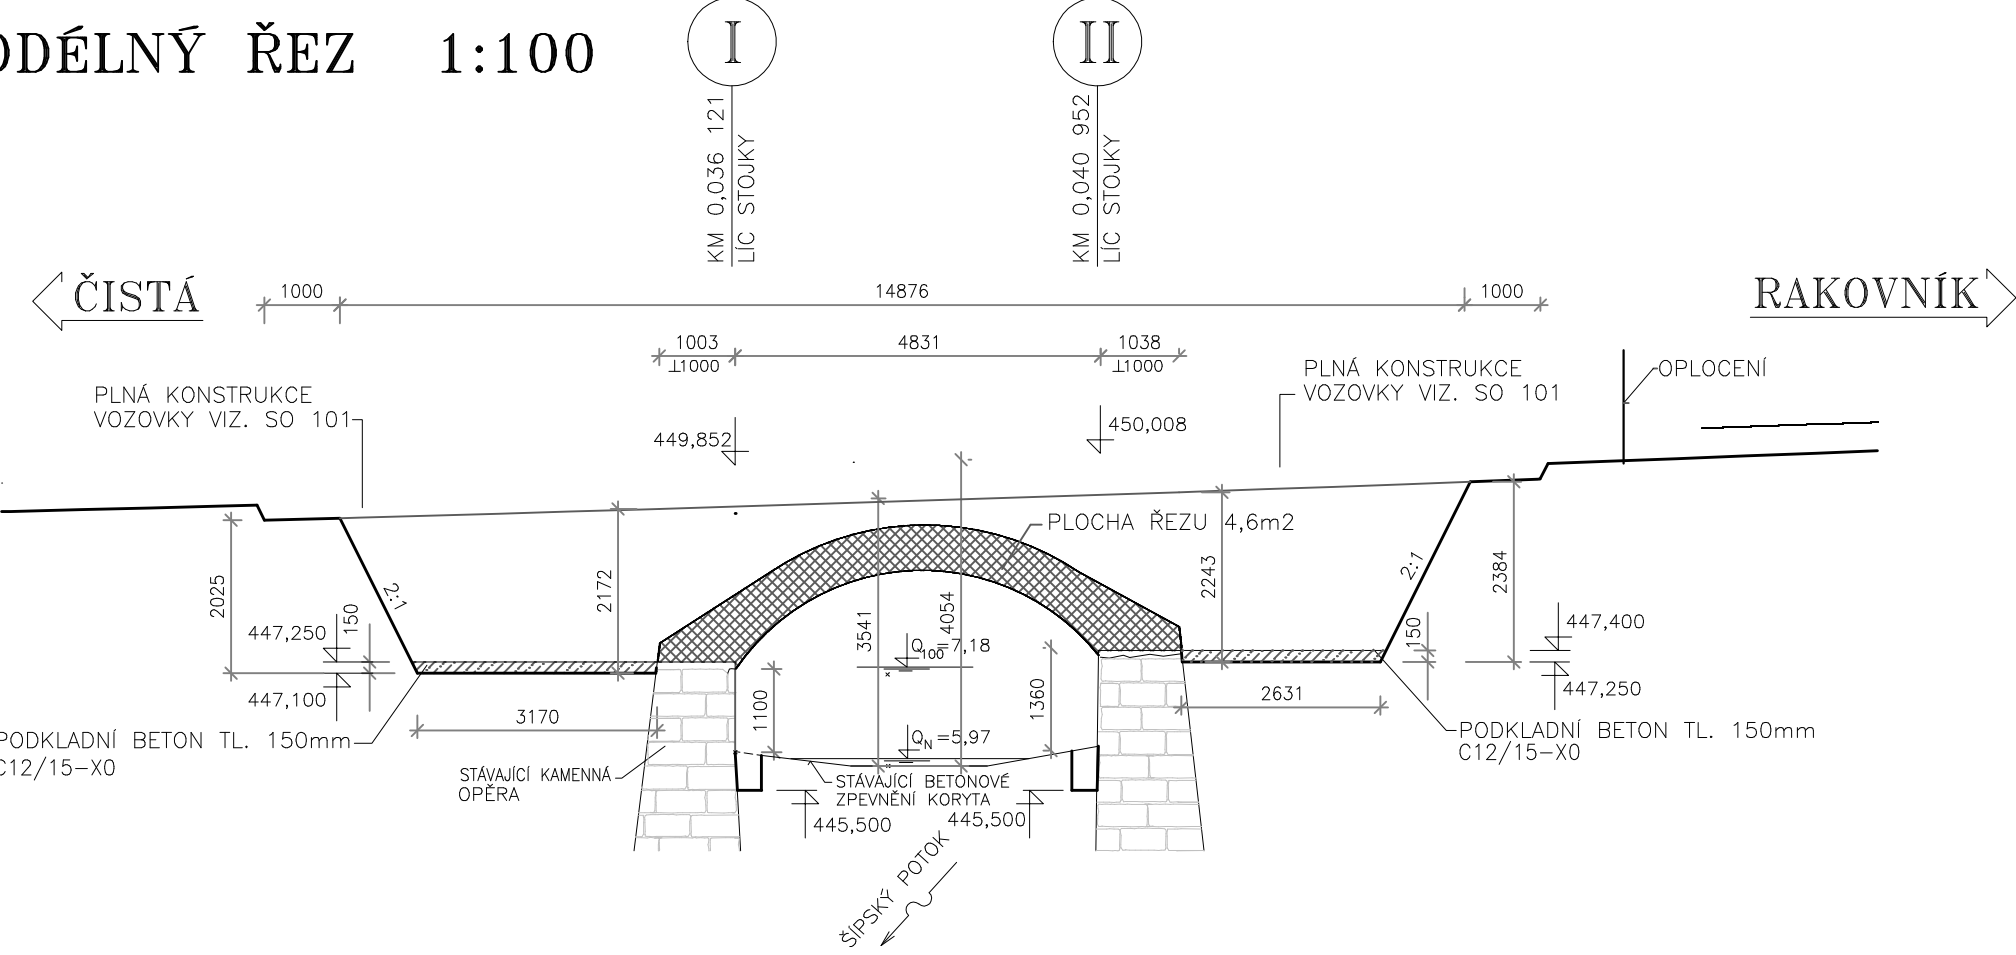

UPOZORNĚNÍ:  
Zákresy podzemních zařízení (střit) neslouží jako výkresový výřez. Před zahájením stavebních prací je nutné zjistit jejich výtýčené a označení podle platných předpisů.

C.3

ATELIER PROJEKTOVÁNÍ INŽENÝRSKÝCH STAVEB s.r.o.					
AKCE:		II/229 VŠESULOV - MOST EV.Č. 229-009		OHRADNÍ 24B PRAHA 4 tel: 241 481 215 e-mail: apis@apis-sto.eu	
ZADAVATEL:		HLINÍŽ.PROJEKTU: Ing. Josef JIROTKA		VYPRACOVAL: Ing. Jan TUREK	
KRAJ:		STŘEDOČESKÝ		OKRES: RAKOVNÍK	
STAV. OBJEKT		SO 201		K.Ú.: VŠESULOV	
VÝKOPY A BOURÁNÍ		PDPS		PRÍLOHA: C.3.7	
DATUM:		LEDEN 2017		FORMATU A4:	
STUP.PROJ.		MERIT.		1:100	
ZAK. ČÍSLO:		3005/02		6	