



DRUH POVrchU UZEMÍ
KATASTRALNÍ UZEMÍ
OKRES: KLADNO
KRAJ: STŘEDOČESKÝ

OSTATNÍ PLOCHA	KORYTO VODNÍHO TOKU SAZENÁ	OSTATNÍ PLOCHA
----------------	-------------------------------	----------------

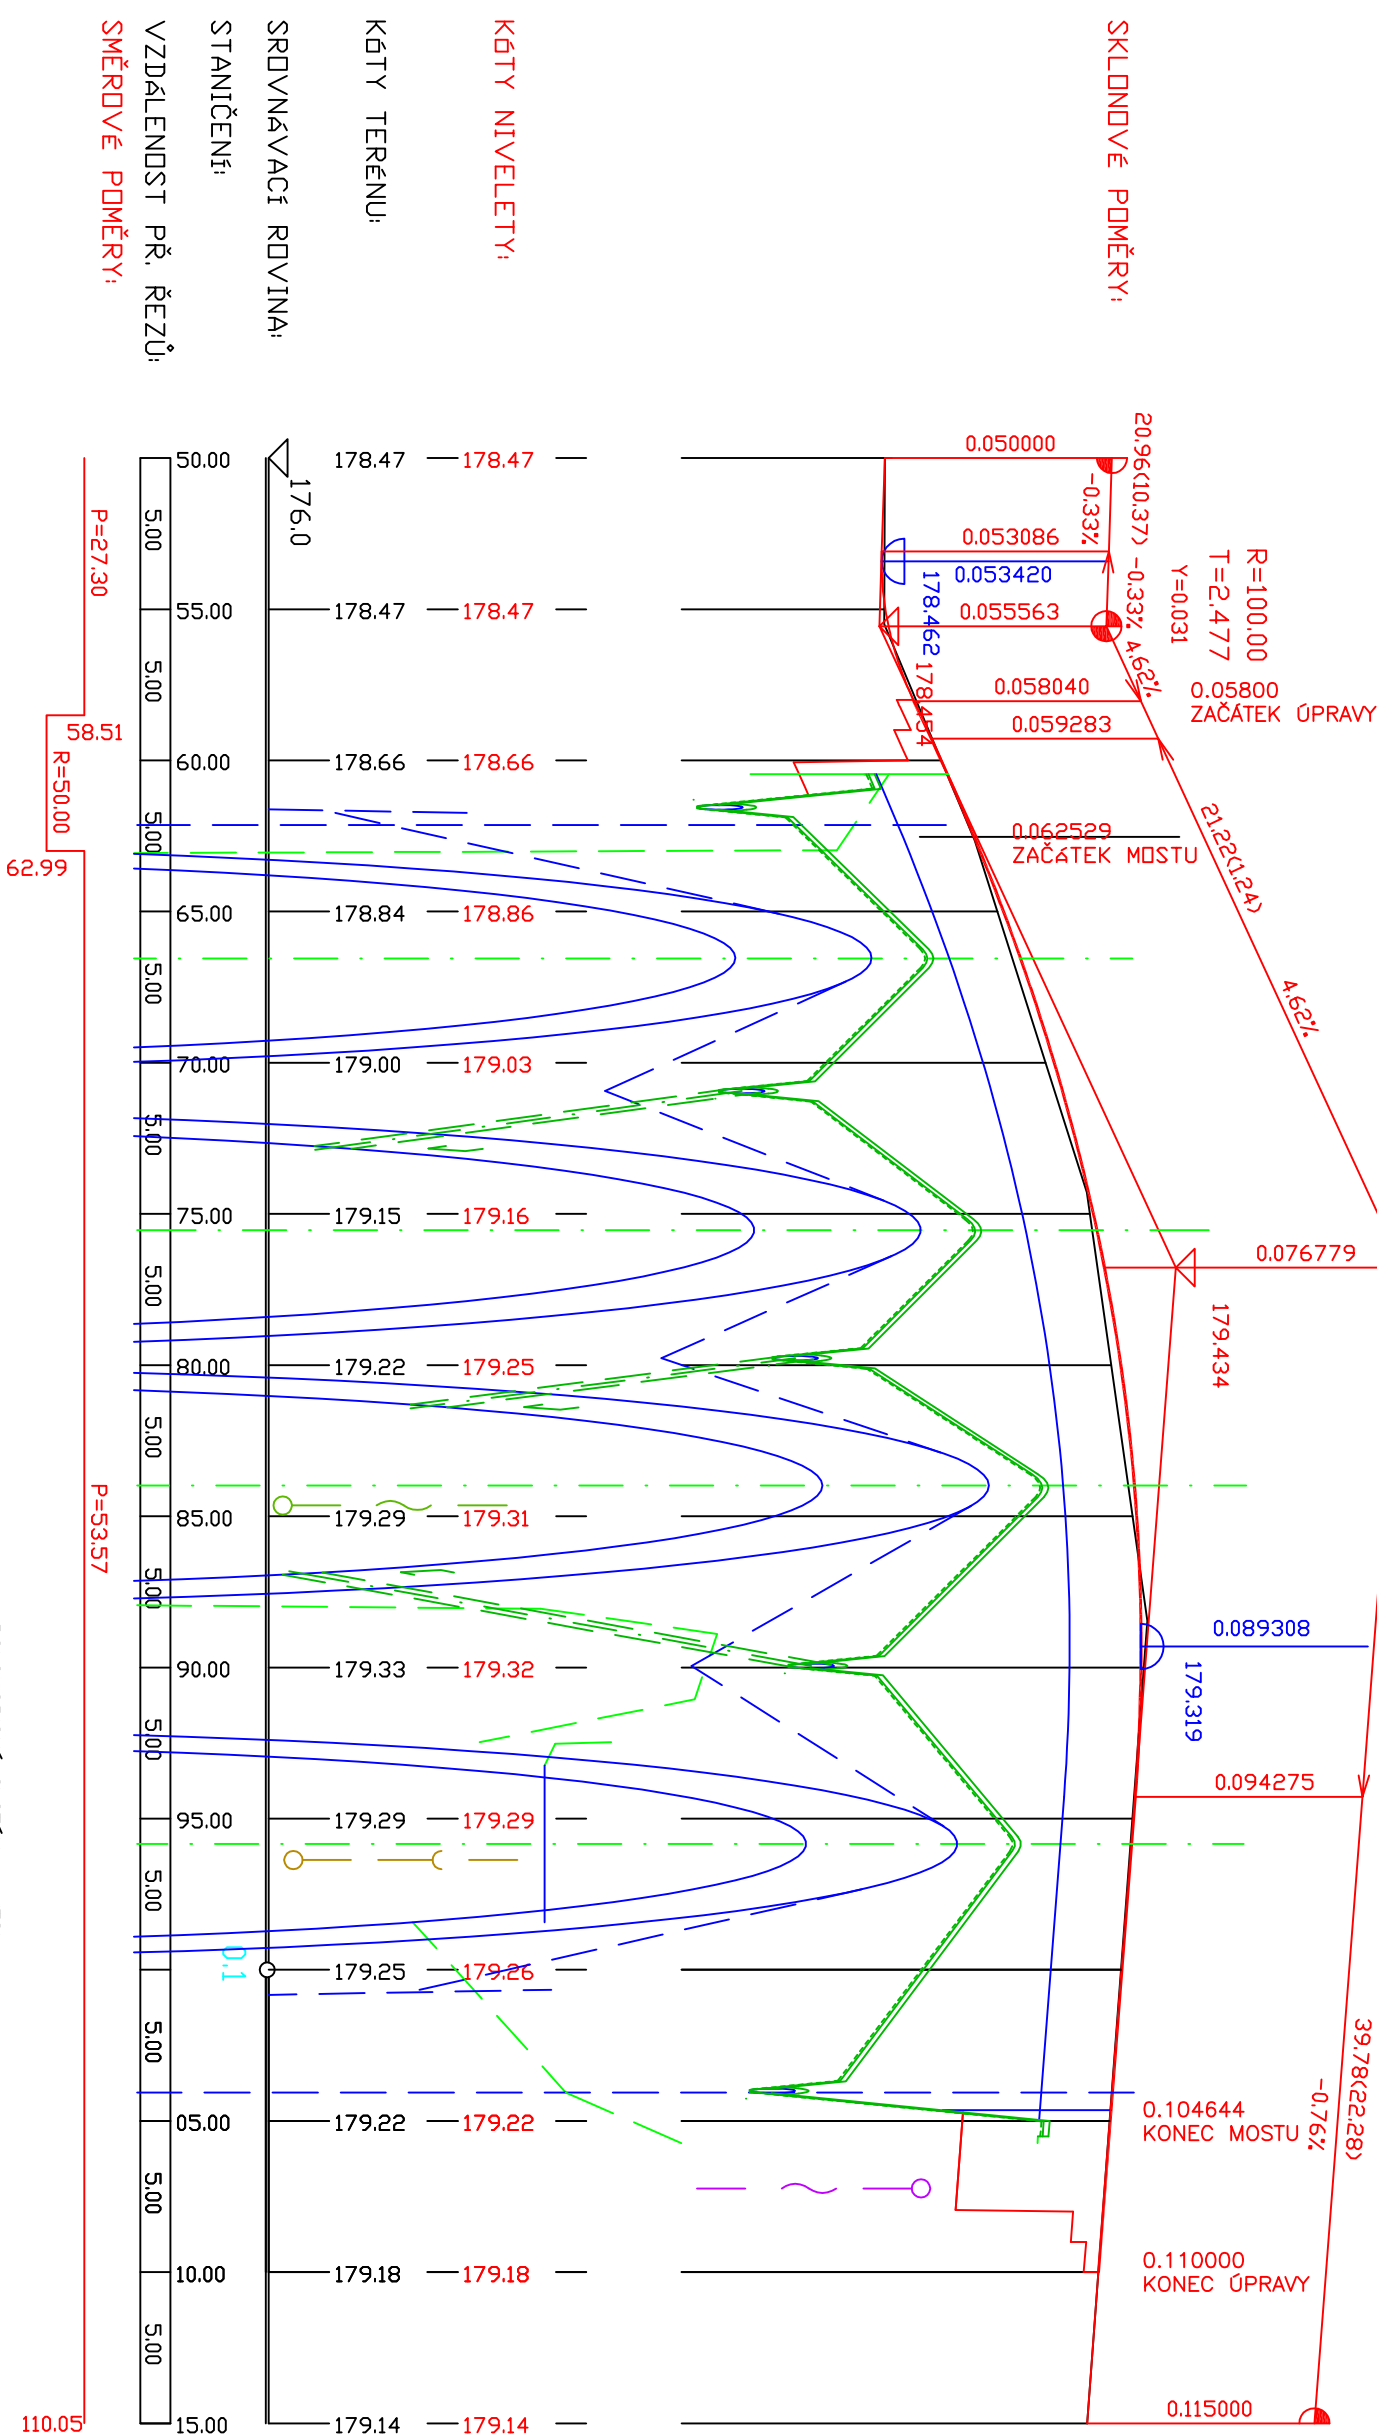

POLOHOPISNÝ SYSTÉM : JTSK

VÝŠKOVÝ SYSTÉM : BALŤ PO VYROVNÁNÍ

ATELIER PROJEKTOVÁNÍ INŽENÝRSKÝCH STAVEB s.r.o.					
AKCE: III/24032 SAZENÁ - MOST EV.Č. 24032-4 PŘES ČERVENÝ POTOK V SAZENÉ			OHRADNÍ 24B PRAHA 4 tel: 241 481 215 e-mail: apis@apis-sto.eu		
ZADAVATEL:			HL.INŽ.PROJEKTU:	VYPRACOVAL:	KONTROLOVAL:
 Ksús Středostavby s.r.o.			Ing. Josef JIROTKA	Ing. Josef JIROTKA	Ing. Karel ČÁSLAVSKÝ
KRAJ: STŘEDOČESKÝ			OKRES: KLADNO	K.Ú.: SAZENÁ	
STAV.OBJEKT SO 101			KOMUNIKACE PODÉLNÝ PROFIL		
			DATUM:	ČERVENEC 2017	
			STUP.PROJ.	MEŘT.	PŘÍLOHA:
			PDPS	1 : 250/25	C.1.3