




- FÁZE 1
- FRÉZOVÁNÍ VOZOVKOVÉHO SOUVRSTVÍ V POŽADOVANÉM ROZSAHU
 - VÝKOPOVÉ PRÁCE
 - ODSTRANĚNÍ TORKRETU V CELÉM ROZSAHU
 - VYČISTĚNÍ OTVORU POLE Č. 4

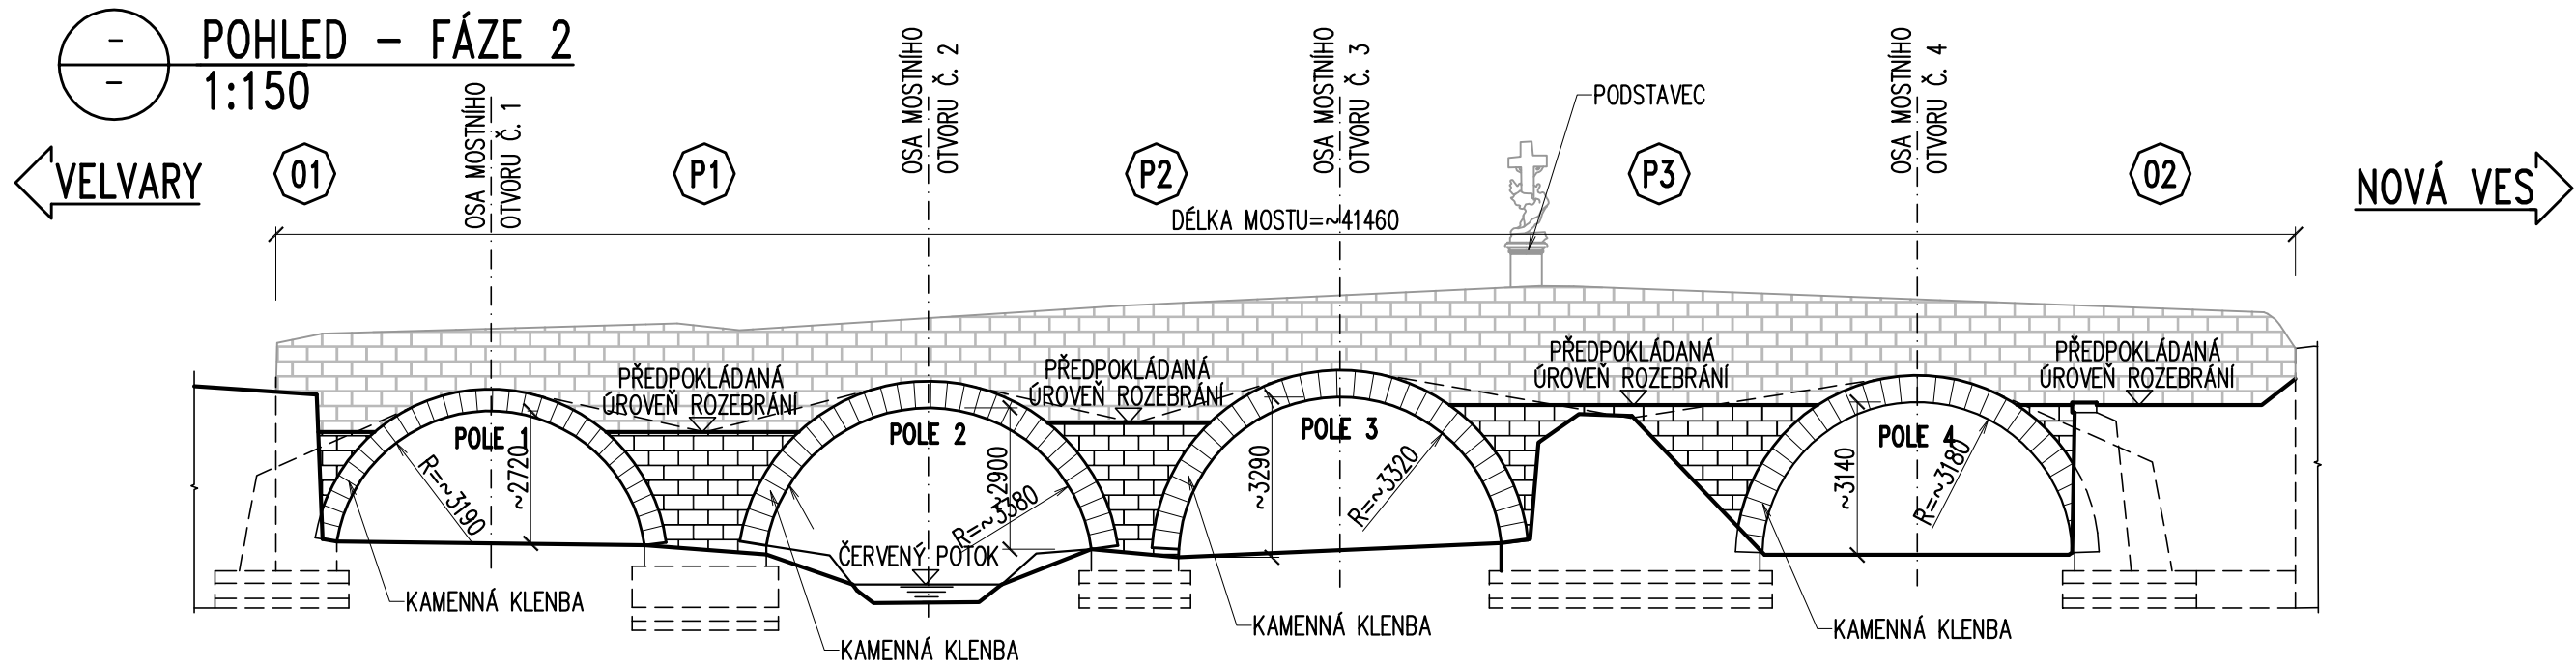

- FÁZE 2
- ROZEBRÁNÍ PARAPETNÍCH ZDÍ V POŽADOVANÉM ROZSAHU
 - ROZEBRÁNÍ LEDOLAMŮ U PILÍŘŮ
 - SNESENÍ PODSTAVCŮ PRO SOCHY

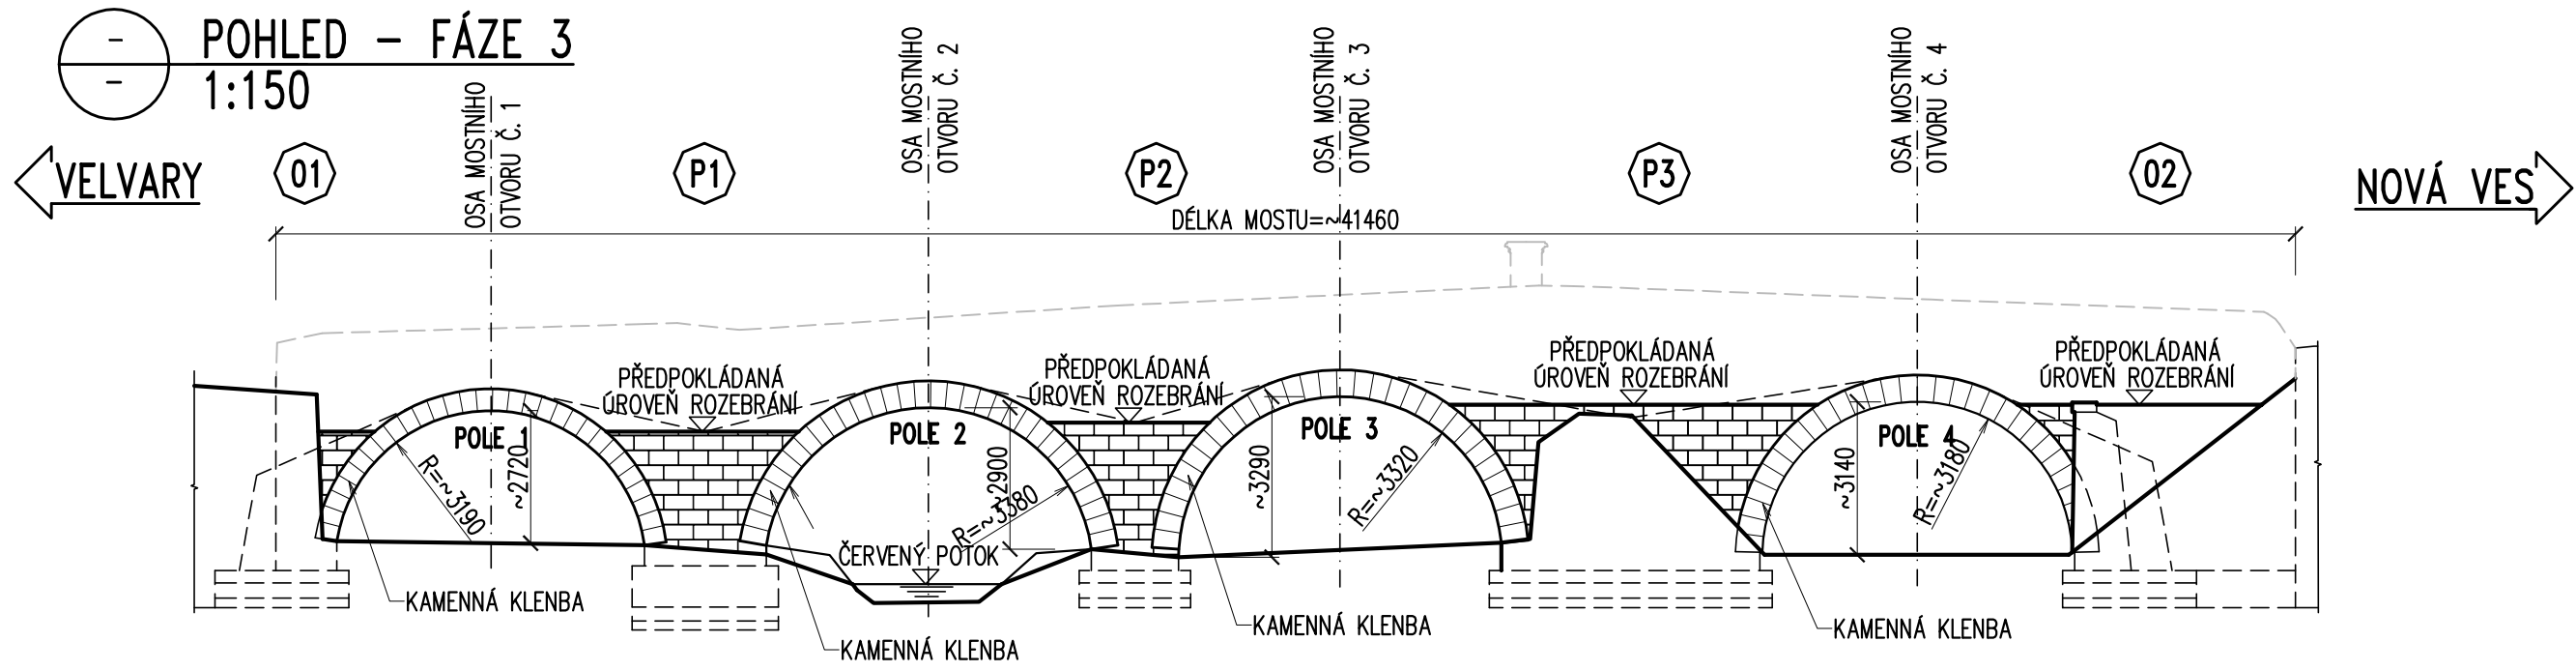


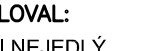
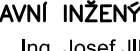


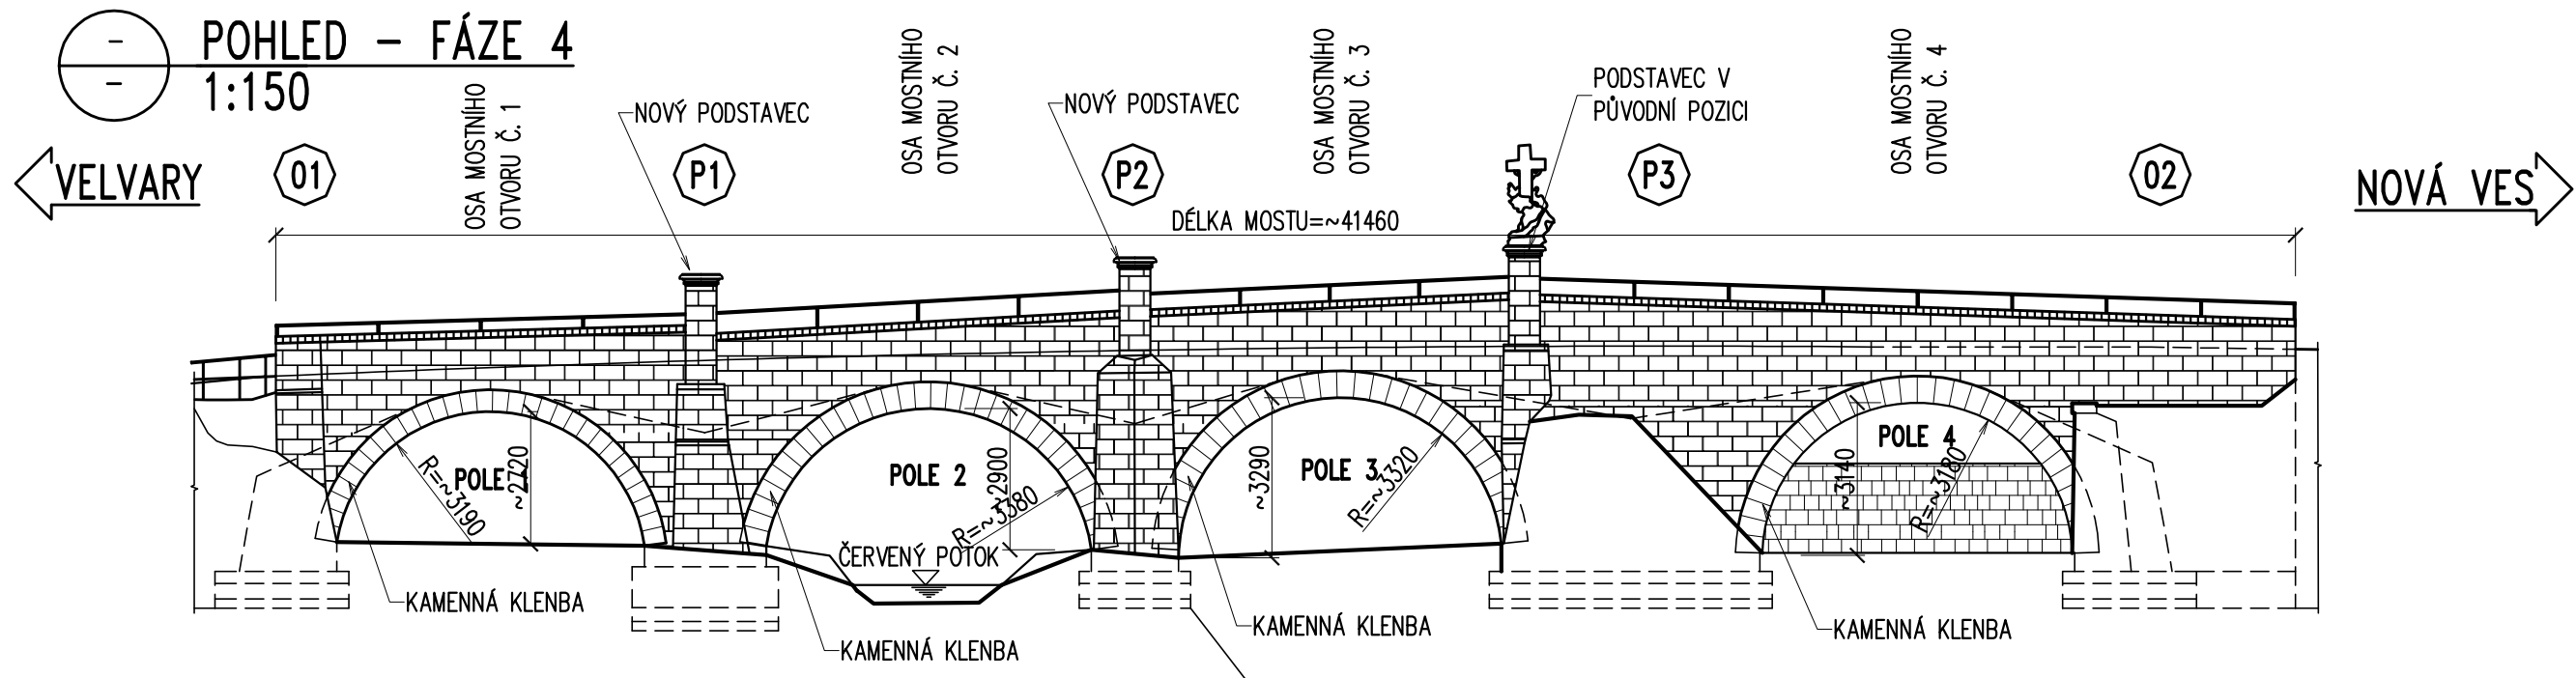- FÁZE 3
- PŘESPÁROVÁNÍ KLENB Z KAMENNÉHO ZDIVA
 - PŘESPÁROVÁNÍ A HLBOBKOVÁ INJEKTÁŽ ZBYLÉHO KAMENNÉHO ZDIVA



- FÁZE 4
- VYZDĚNÍ NOVÝCH PARAPETNÍCH ZDÍK Z PŮVODNÍHO MATERIÁLU, PŘÍPADNĚ DOPLNĚNÍ CHYBĚJÍCÍCH NEBO PORUŠENÝCH KAMENŮ
 - PROVEDENÍ IZOLACE, DRENÁŽE A ZÁSYPOVÝCH VRSTEV
 - ZŘÍZENÍ NOVOHO VOZOVKOVÉHO SOUVRSTVÍ
 - VYZDĚNÍ NOVÝCH LEDOLAMŮ Z PŮVODNÍHO MATERIÁLU, PŘÍPADNĚ DOPLNĚNÍ CHYBĚJÍCÍCH NEBO PORUŠENÝCH KAMENŮ
 - VYZDĚNÍ NOVÝCH PODSTAVCŮ PRO SOCHY

C.3

VÝŠKOVÝ SYSTÉM Bpv SOUŘADNICOVÝ SYSTÉM S–JTSK

ATELIÉR PROJEKTOVÁNÍ INŽENÝRSKÝCH STAVEB s.r.o.					
AKCE: III/24032 SAZENÁ - MOST EV.Č. 24032-4 PŘES ČERVENÝ POTOK V SAZENÉ					
ZADAVATEL:  KSÚS STŘ. KRAJE, p.org. ZBOROVSKÁ 11 150 21 PRAHA 5		KONTROLOVAL: Ing. Karel NEJEDLÝ 		HLAVNÍ INŽENÝR PROJEKTU: Ing. Josef JIROTKA 	
ODP.PROJEKTANT: ING. M. MIKŠOVSKÝ 		VYPRACOVAL: ING. M. MIKŠOVSKÝ 		KONTROLOVAL: ING. K. STIEBITZ 	
KRAJ: STŘEDOČESKÝ		OKRES: Kladno		K.Ú.: SAZENÁ	
ČÍSLO OBJEKTU: SO 201		POSTUP VÝSTAVBY			
		STUP.PROJ. PDPS		MĚŘÍTKO 1:150	PŘÍLOHA: C.3.8
				ZAK. ČÍSLO: 3019/02	
		FORMÁTÚ A4:		8A4	
		DATUM:		ČERVENEC 2017	
				TOP CON SERVIS s.r.o. KE STÍRACÍ 1824/5 182 00 PRAHA 7 tel: 284 021 748 e-mail: topcon@topcon.cz	