
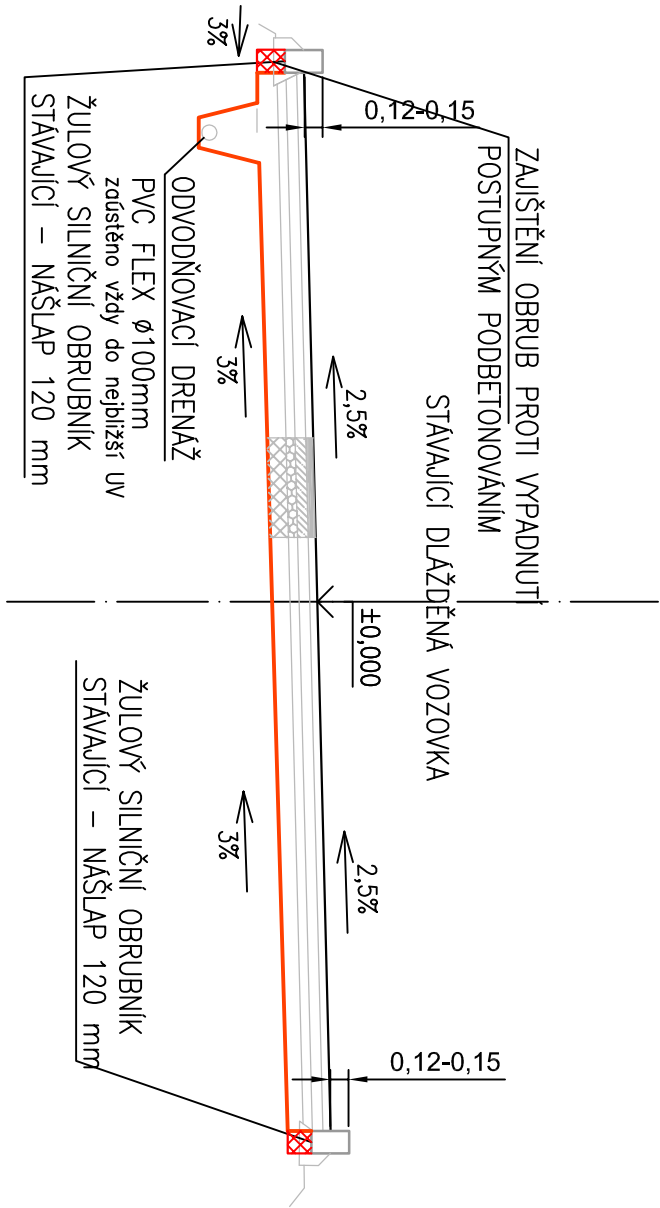
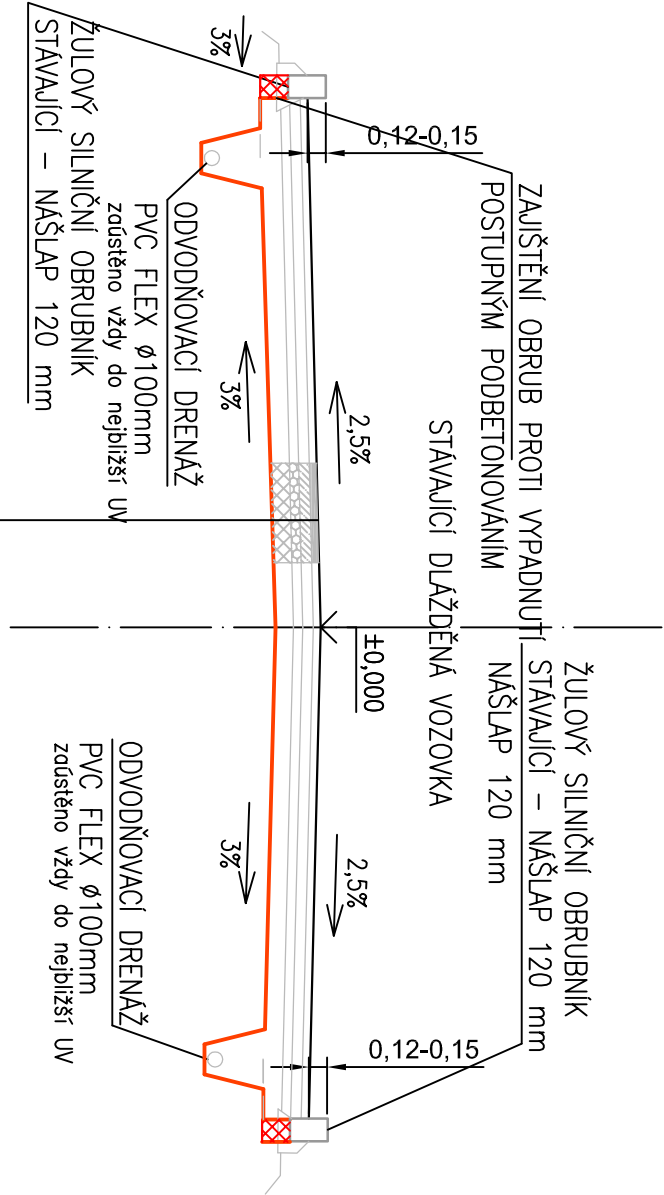
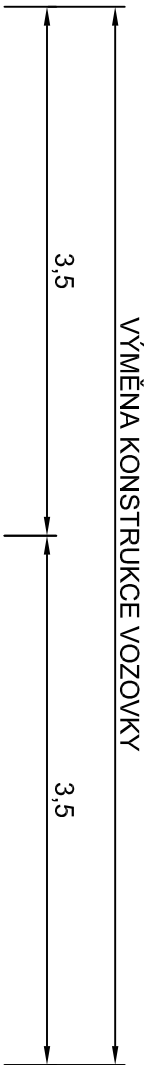


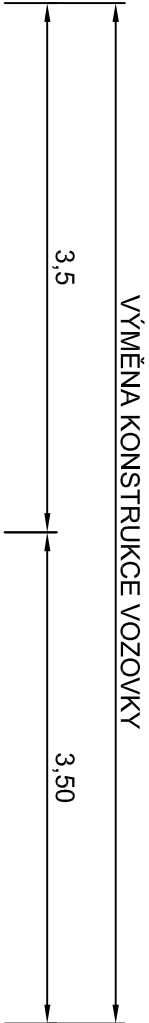

OPRAVA KOMUNIKACE KM 1,340 - KM 1,860	
ODSTRANĚNÍ STÁVAJÍCÍ DLAŽBY	
RECYKLACE PODKLADNÍCH VRSTEV V TL. 200mm	
POKLÁDKA NOVÝCH ASFALTOVÝCH VRSTEV VE SLOŽENÍ / od nivelety /:	
ACO 11+	modifikované
PS EKM	tl. 40 mm
ACL 16+	modifikované
PS EKM	tl. 50 mm
ACP 22+	modifikované
PS EKM	tl. 70 mm
	0,35 kg / m2
	tl. 70 mm
	0,45 kg / m2
	ČSN EN 13 808

OPRAVA KOMUNIKACE FREZOVÁNÍM KM 0,000 - KM 1,340 A KM 1,860 - KM 2,100	
ODFREZOVÁNÍ 80 mm STÁVAJÍCÍCH ASFALTOVÝCH VRSTEV	
OŠETŘENÍ TRHLIN DLE TP 115	
LOKÁLNÍ OPRAVA PODKLADNÍCH VRSTEV	
POKLÁDKA NOVÝCH ASFALTOVÝCH VRSTEV VE SLOŽENÍ / od nivelety /:	
ACO 11+	modifikované
PS EKM	tl. 40 mm
ACL 16+	modifikované
PS EKM	tl. 50 mm
ACP 22+	modifikované
PS EKM	tl. 70 mm
	0,35 kg / m2
	tl. 70 mm
	0,45 kg / m2
	ČSN EN 13 808

Tloušťka nově pokládanych vrstev je 160 mm, zvýšením nivelety 10 mm. Oprava je navržena pro dobu životnosti 25 let.

OPRAVA KOMUNIKACE FREZOVÁNÍM KM 0,000 - KM 1,340 A KM 1,860 - KM 2,100	
ODFREZOVÁNÍ 80 mm STÁVAJÍCÍCH ASFALTOVÝCH VRSTEV	
OŠETŘENÍ TRHLIN DLE TP 115	
LOKÁLNÍ OPRAVA PODKLADNÍCH VRSTEV	
POKLÁDKA NOVÝCH ASFALTOVÝCH VRSTEV VE SLOŽENÍ / od nivelety /:	
ACO 11+	modifikované
PS EKM	tl. 40 mm
ACL 16+	modifikované
PS EKM	tl. 50 mm
ACP 22+	modifikované
PS EKM	tl. 70 mm
	0,35 kg / m2
	tl. 70 mm
	0,45 kg / m2
	ČSN EN 13 808

Tloušťka nově pokládanych vrstev je 90 mm, zvýšením nivelety 10 mm. Oprava je navržena pro dobu životnosti 25 let.

AVS PROJEKT www.avsprojekt.cz		KVSÚS KRAJSKÁ SPRÁVA A ÚDRŽBA SILNIC Středočeského kraje	
AVSProjekt s.r.o. IČ 25060342, tel/fax.: +420 244 463 973, 142 00 Praha 4, Jitčanská 828/31		Krajská správa a údržba silnic Středočeského kraje, příspěvková organizace IČ 00066001, 150 00 Praha 5, Zborovská 81/11	
AKCE		ČÍSLO PŘÍLOHY	
II/102 Davle		D.1.	
HLAVNÍ ING. PROJEKTU Ing. Jiří Sobol	KATASTR Davle, Měchenice	SOUHRNNÉ ŘEŠENÍ STAVBY	
ODPOVĚDNÝ PROJEKTANT Ing. Jiří Sobol	STUPĚŇ DSP		
PROJEKTANT Ing. Jiří Sobol	SOUŘ. SYSTÉM JTSK/BALT	VZOROVÝ PŘÍČNÝ ŘEZ	
KRESLIL Ing. Jiří Sobol	MĚŘÍTKO 1:100		
ZAMĚŘIL Tomáš Lojda	POČET FORMÁTŮ 2A4	ČÍSLO ZAKÁZKY 19006	