


M 1:50


## PŮDORYS U - KOMPENZÁTORU - STROJNÍ

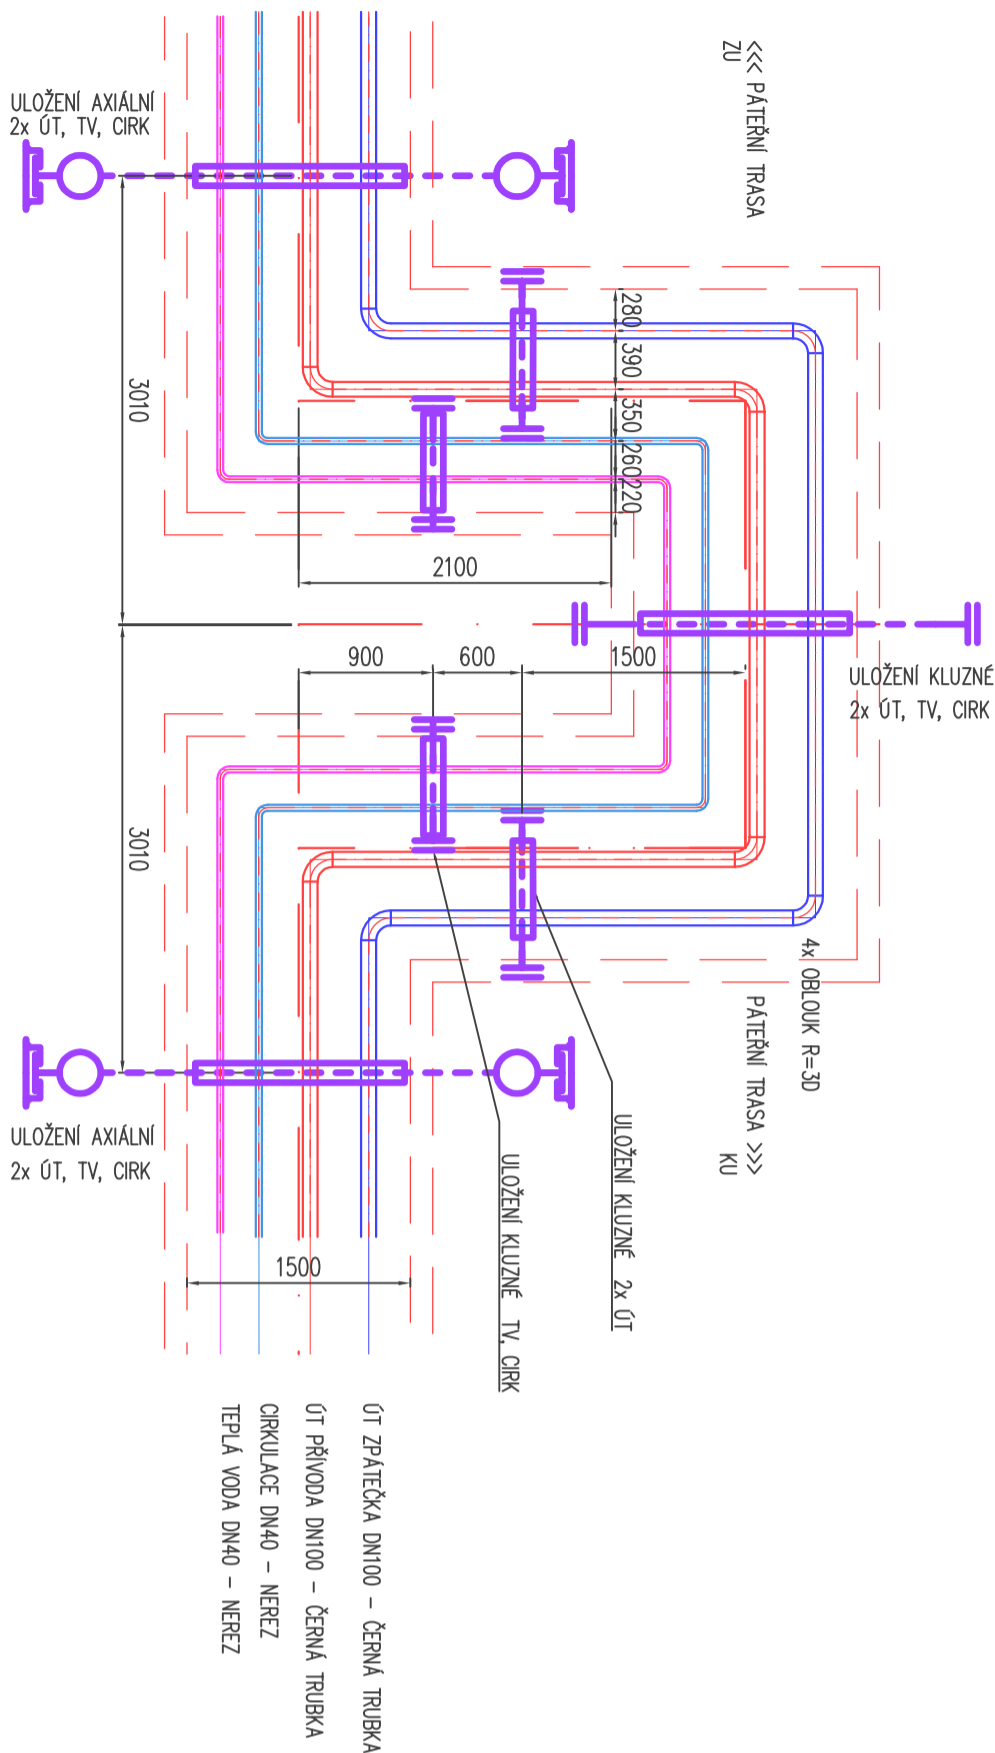


## POZNÁMKY

- DOKUMENTACE JE ZPRACOVÁNA V ROZSAHU PRO PROVEDENÍ STAVBY DLE VÝHL. 499/2006 SB.
- DOKUMENTACE PRO PROVEDENÍ STAVBY NEHAZRÁDJE DILENSKOU/VÝROBNÍ DOKUMENTACI
- VEŠKERÉ ROZMĚRY BUDOU OVĚŘENY NA STAVBĚ
- REALIZACE VEŠKERÝCH SYSTÉMŮ A MONTÁŽ PRVKŮ BUDE PROVÁDĚNA DLE TECHNOLOGICKÝCH LISTŮ A NÁVODŮ JEDNOTLIVÝCH VÝROBCŮ

M 1:25

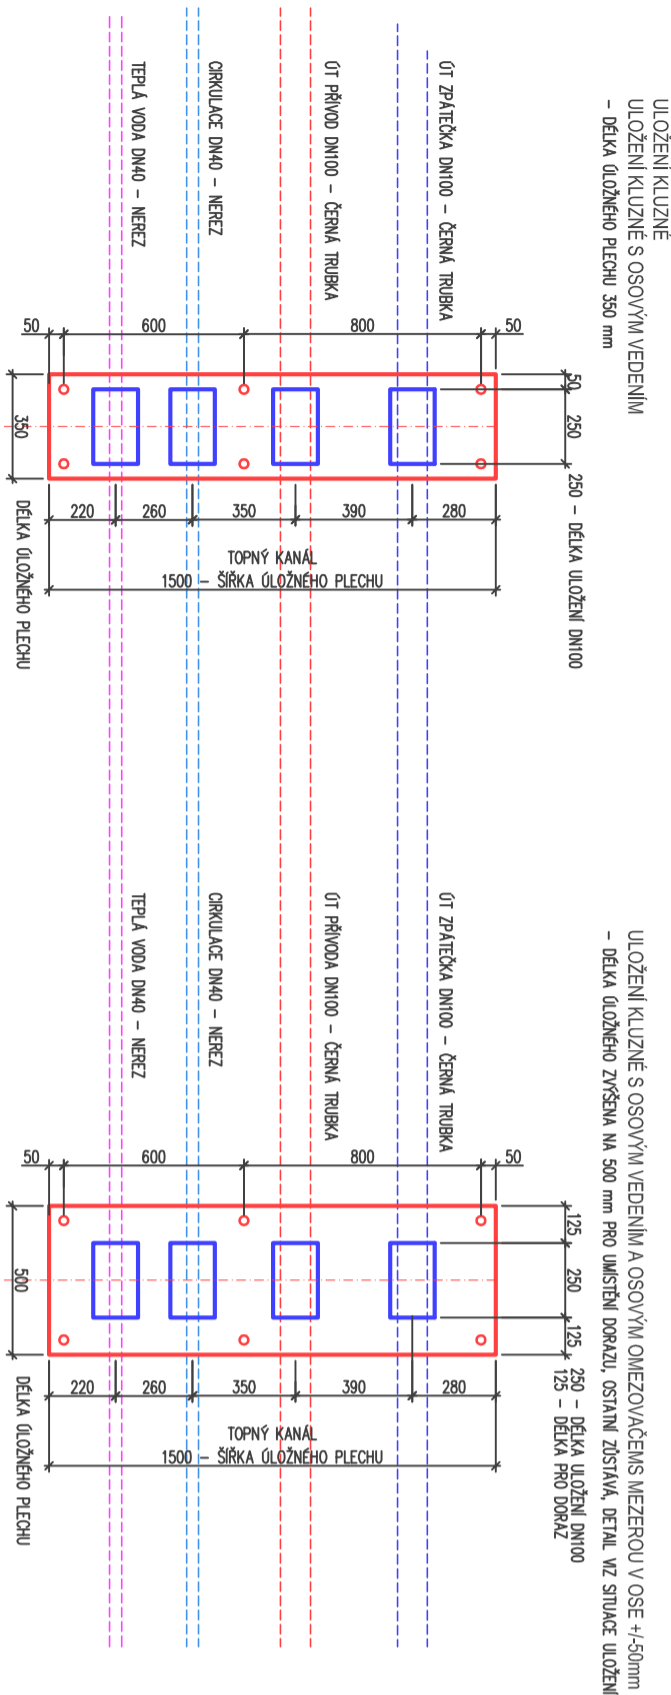


PŮDORYS U - KOMPENZÁTORU - STAVEBNÍ - SESATAVA Z PREFABRIKOVANÝCH KANÁLŮ

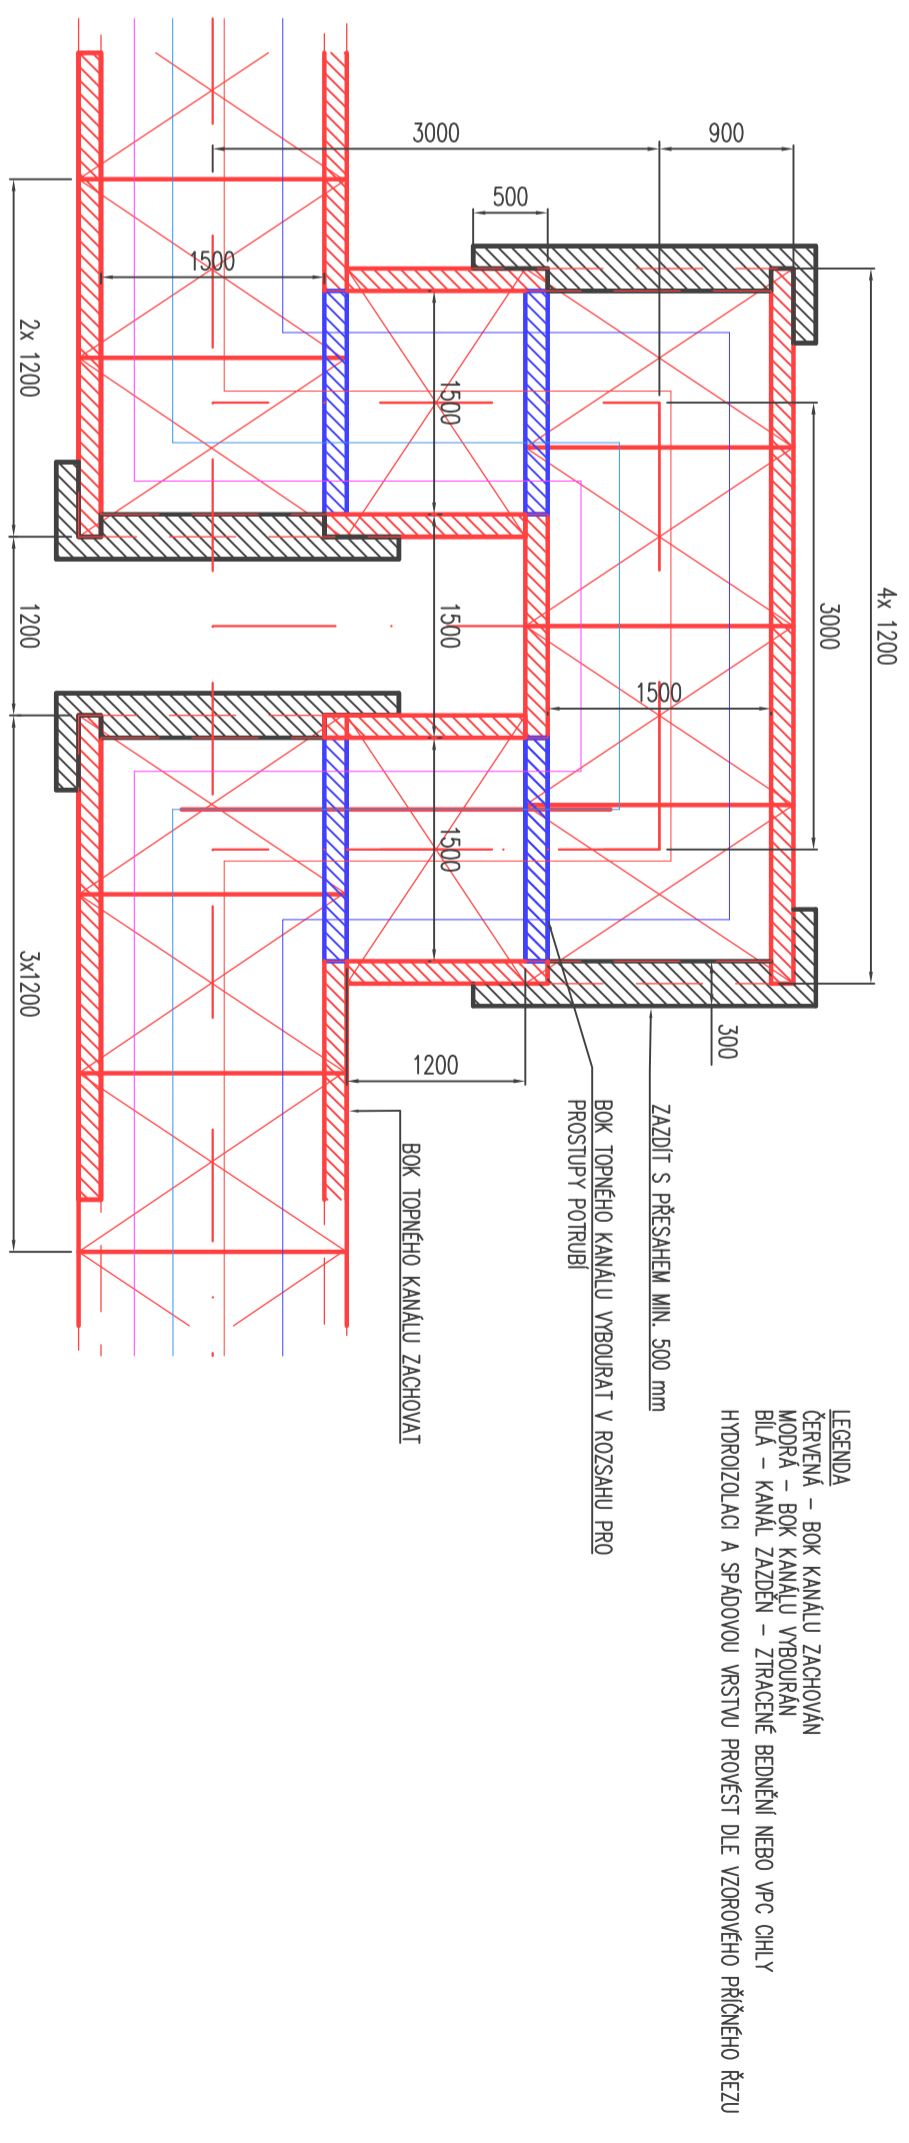

## SO 511 - I. STAVEBNÍ A POTRUBNÍ ČÁST

SG - RD - KSÜS - SFDI



|  |  |   |                                    |  |                            |                   |
|--|--|---|------------------------------------|--|----------------------------|-------------------|
| Zhotovitel části PD:   |  |   |                                    |  |                            |                   |
|   |  |   |                                    |  |                            |                   |
| DIGITRONIC CZ s. r. o.<br>Šimkova 804, 500 03 Hradec Králové<br>www.digitronic.cz, tzb@digitronic.cz                             |  |   |                                    |  |                            |                   |
| Vypracoval:<br>Ing. Pavel Šalonda  | <table border="1"><tr><td rowspan="4">Hlavní inženýr projektu:<br/>Ing. Michal Turek</td><td>Vyrobní řešitel:<br/>Ing. Jan Vlček</td></tr><tr><td>Řešitel společnosti:<br/>Ing. Martin Höller</td></tr><tr><td>Číslo zakázky:<br/>D20-0320</td></tr><tr><td>Datum:<br/>04/2022</td></tr></table> | Hlavní inženýr projektu:<br>Ing. Michal Turek | Vyrobní řešitel:<br>Ing. Jan Vlček | Řešitel společnosti:<br>Ing. Martin Höller | Číslo zakázky:<br>D20-0320 | Datum:<br>04/2022 |
| Hlavní inženýr projektu:<br>Ing. Michal Turek  | Vyrobní řešitel:<br>Ing. Jan Vlček   |   |                                    |  |                            |                   |
|  | Řešitel společnosti:<br>Ing. Martin Höller   |   |                                    |  |                            |                   |
|  | Číslo zakázky:<br>D20-0320   |   |                                    |  |                            |                   |
|  | Datum:<br>04/2022  |   |                                    |  |                            |                   |
| Akte:<br>II/240 a II/101, přeložka silnic v úseku D7 –D8, II. etapa –<br>Obchvat Kralup nad Vltavou – PD – představební příprava | <table border="1"><tr><td>Měřítko:<br/>1:50 (1:25)</td><td>Formát:<br/>A2</td></tr><tr><td>Stupeň:<br/>PPDS</td><td>Soupřava:</td></tr></table>  | Měřítko:<br>1:50 (1:25)                       | Formát:<br>A2                      | Stupeň:<br>PPDS                            | Soupřava:                  |                   |
| Měřítko:<br>1:50 (1:25)  | Formát:<br>A2  |   |                                    |  |                            |                   |
| Stupeň:<br>PPDS  | Soupřava:  |   |                                    |  |                            |                   |
| Příloha:<br>SO 511 PŘELOŽKA HORKOVODU A TUV (km 0,520-0,600)<br>DETAILY – U–KOMPENZÁTOR A ÚLOŽNĚ PLECHY                          | Číslo přílohy:<br>10   |   |                                    |  |                            |                   |