


PŮDORYS 1:100

VÝKOPOVÝ PLÁN

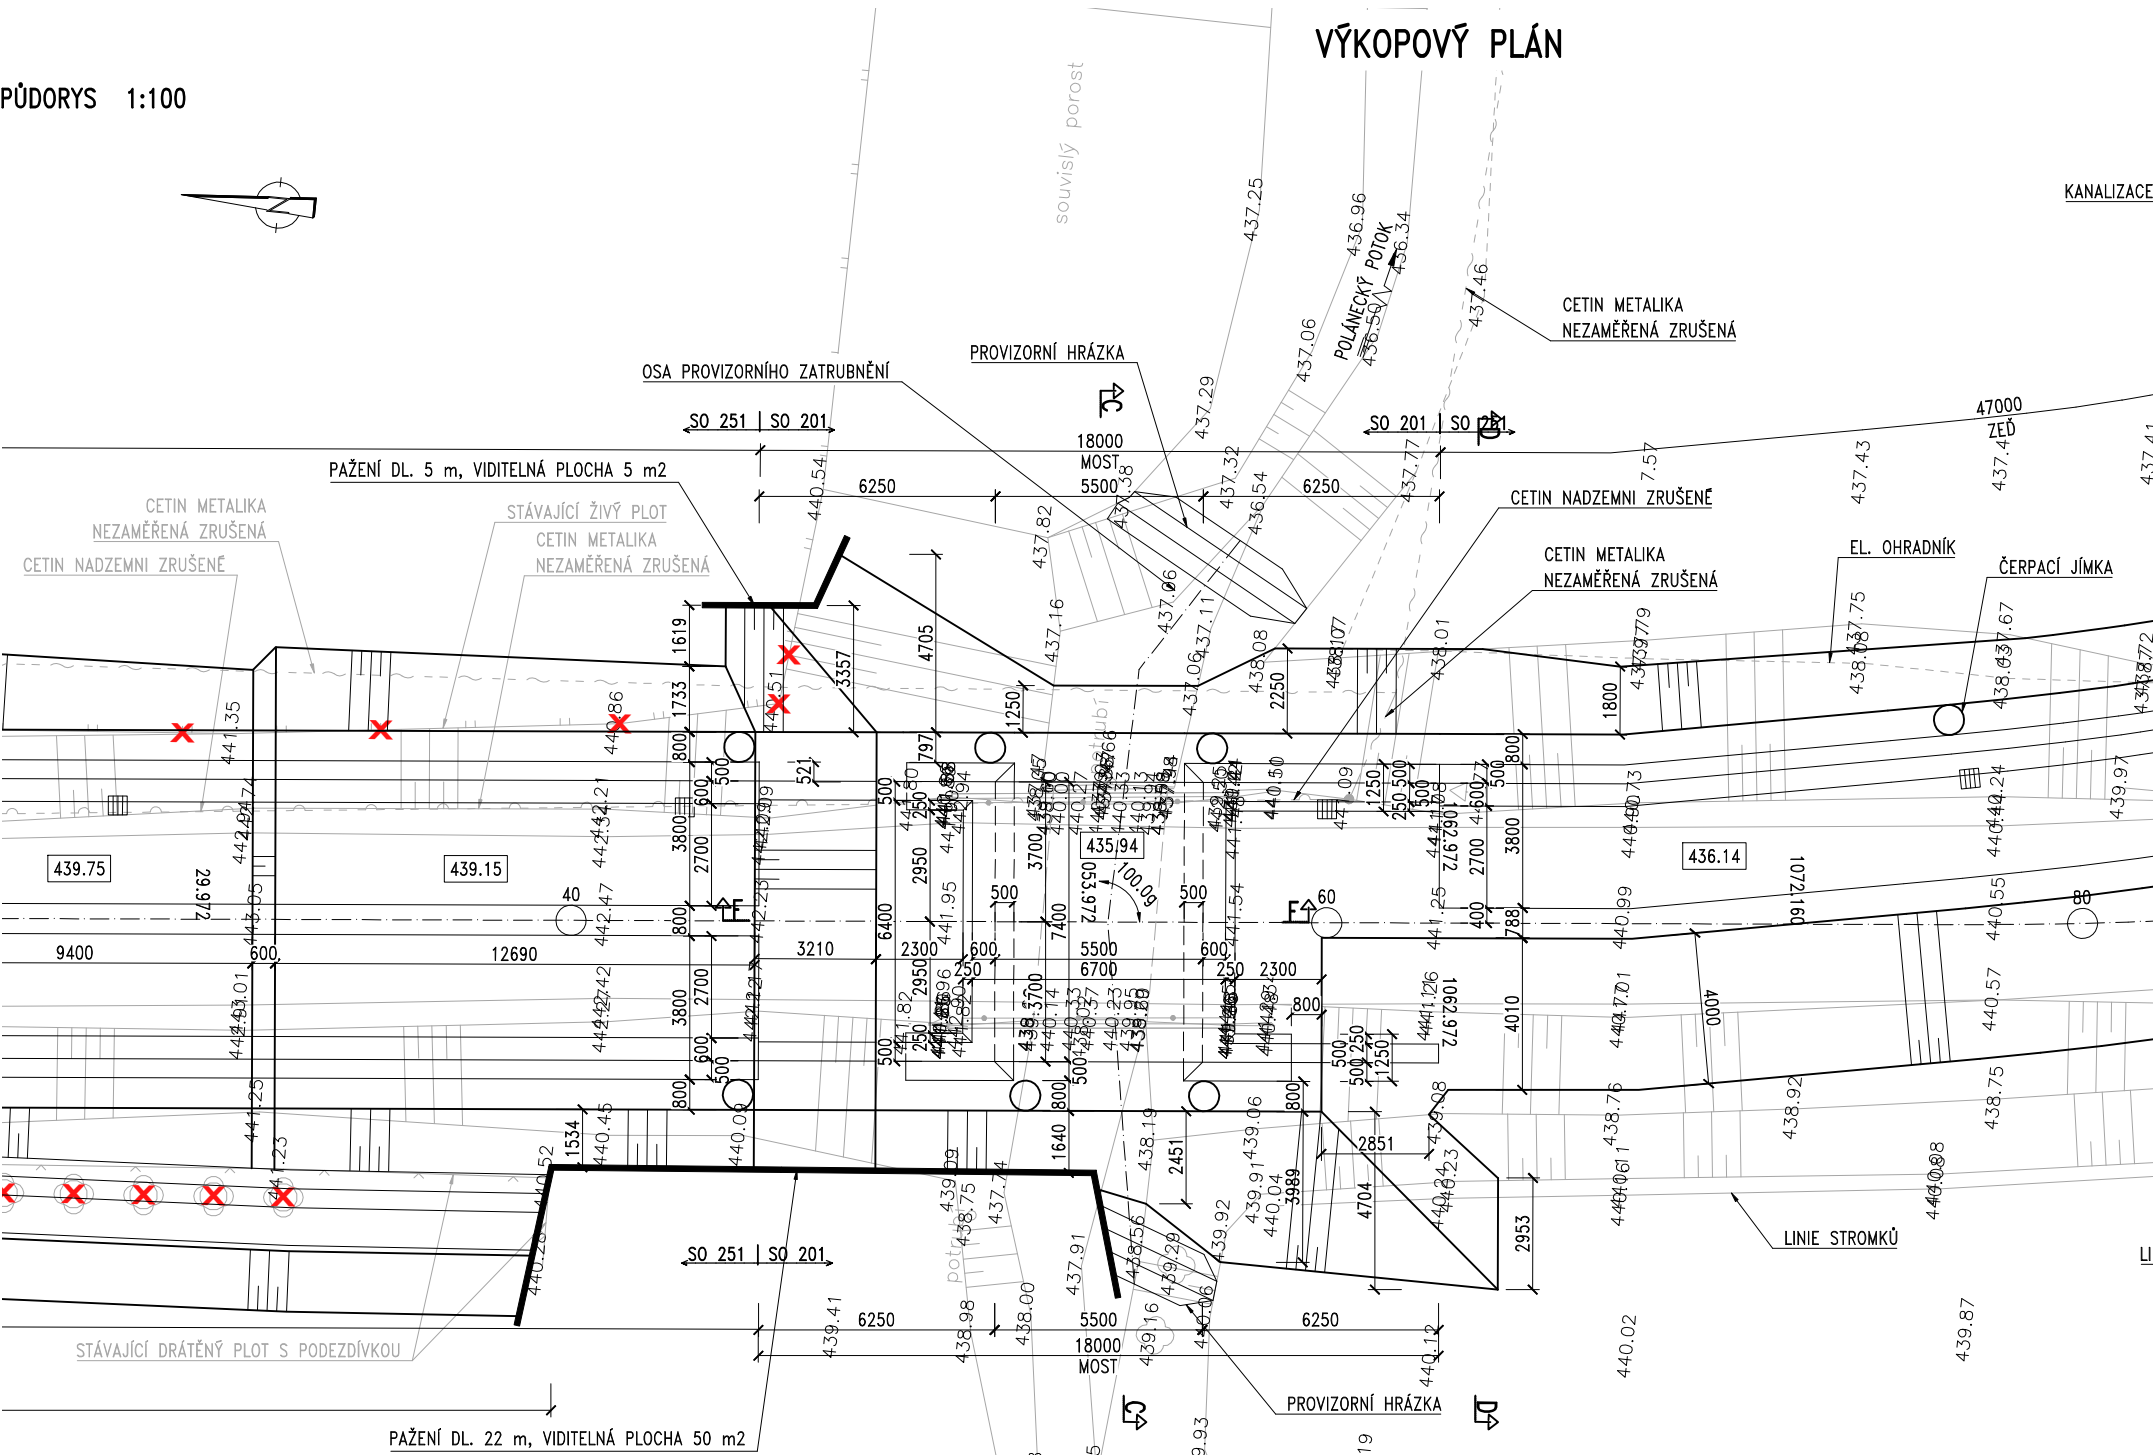

KANALIZACE

- CETIN METALIKA
- CETIN METALIKA NEZAMERENA
- CETIN NADZEMNI
- CETIN NEPROVOZOVANA
- CEZ NN KABEL
- CEZ NN NADZEMNI
- CEZ VN NADZEMNI
- KANAL V LOUCE
- KSOS PROPUSTKY
- ZABOR DOČASNÝ
- ZABOR TRVALÝ
- STROM ZAMĚŘENÝ, NEZAMĚŘENÝ
- STROM KÁCENÝ

- POZNÁMKY:
- NEPOUŽÍVÁNE SÍTĚ CETIN:
 - PODZEMNÍ KABEL BUDE V RÁMCÍ VÝKOPŮ PRERUŠEN BEZ NÁHRADY,
 - NADZEMNÍ VEDENÍ CETIN ODSTRANÍ VČETNĚ DŘEVENÝCH SLOUPŮ.
 - DĚLKY ZDÍ A MOSTU JSOU V OSE KOMUNIKACE.
 - PAŽENÍ JE ZAKRESLENO NA VNĚJŠÍM LÍCI.
 - PROVIZORNÍ ZATRUBNĚNÍ POTOKA JE ZNÁZORNĚNO SCHEMATICKY.
 - UMÍSTĚNÍ ČERPAČÍCH JÍMEK JE ZAKRESLENO ORIENTAČNĚ, JÍMKY BUDOU UMÍSTĚNY DLE POTŘEBY STAVBY.
 - VÝKOPY PRO DLAŽBY A ZÁHOZY V KORYTĚ A U ZDÍ NEJSOU ZAKRESLENY.

ZMENŠENO NA 50 %

Akce: III/1124 Nesperry, mosty ev.č. 1124-2 a 1124-3 před obcí Nesperry

Objednatel: KRAJSKÁ SPRÁVA A ÚDRŽBA SILNIC STŘEDOČESKÉHO KRAJE ZBOROVSKÁ 11, 150 21 PRAHA 5



Souřadnicový systém: S-JTSK
Výškový systém: Bpv

ČÁST D5

Číslo zakázky: 20 171 04	HIP: Ing. Jan Gajzl	
Schválil: Ing. Václav HYZDAL	Zodp. projektant: Ing. Jan Gajzl	
60646680, vhw@pontex.cz	702035730, jga@pontex.cz	
Tech. kontrola: Ing. Martin Vavřina	Vypracoval: Ing. Jan Gajzl	
602161668, mva@pontex.cz	702035730, jga@pontex.cz	Praha 4, Bezdov 1658, 147 14 tel: +420 24662215 fax: +420 24661038

Objednatel: KSOS Středočeského kraje	Obec: Vela	Kraj: Středočeský
Akce: III/1124 Nesperry, mosty ev.č. 1124-2 a 1124-3 před obcí Nesperry	Datum: 12/2022	Stupeň: PDPS
Objekt: SO 201 MOST EV.Č. 1124-2	Souprava: Č. přílohy	
Část: VÝKOPOVÝ PLÁN		
Příloha: D5.4		