



DEMOLICE MOSTU EV.Č. 1124-2


PŪDORYS 1:100

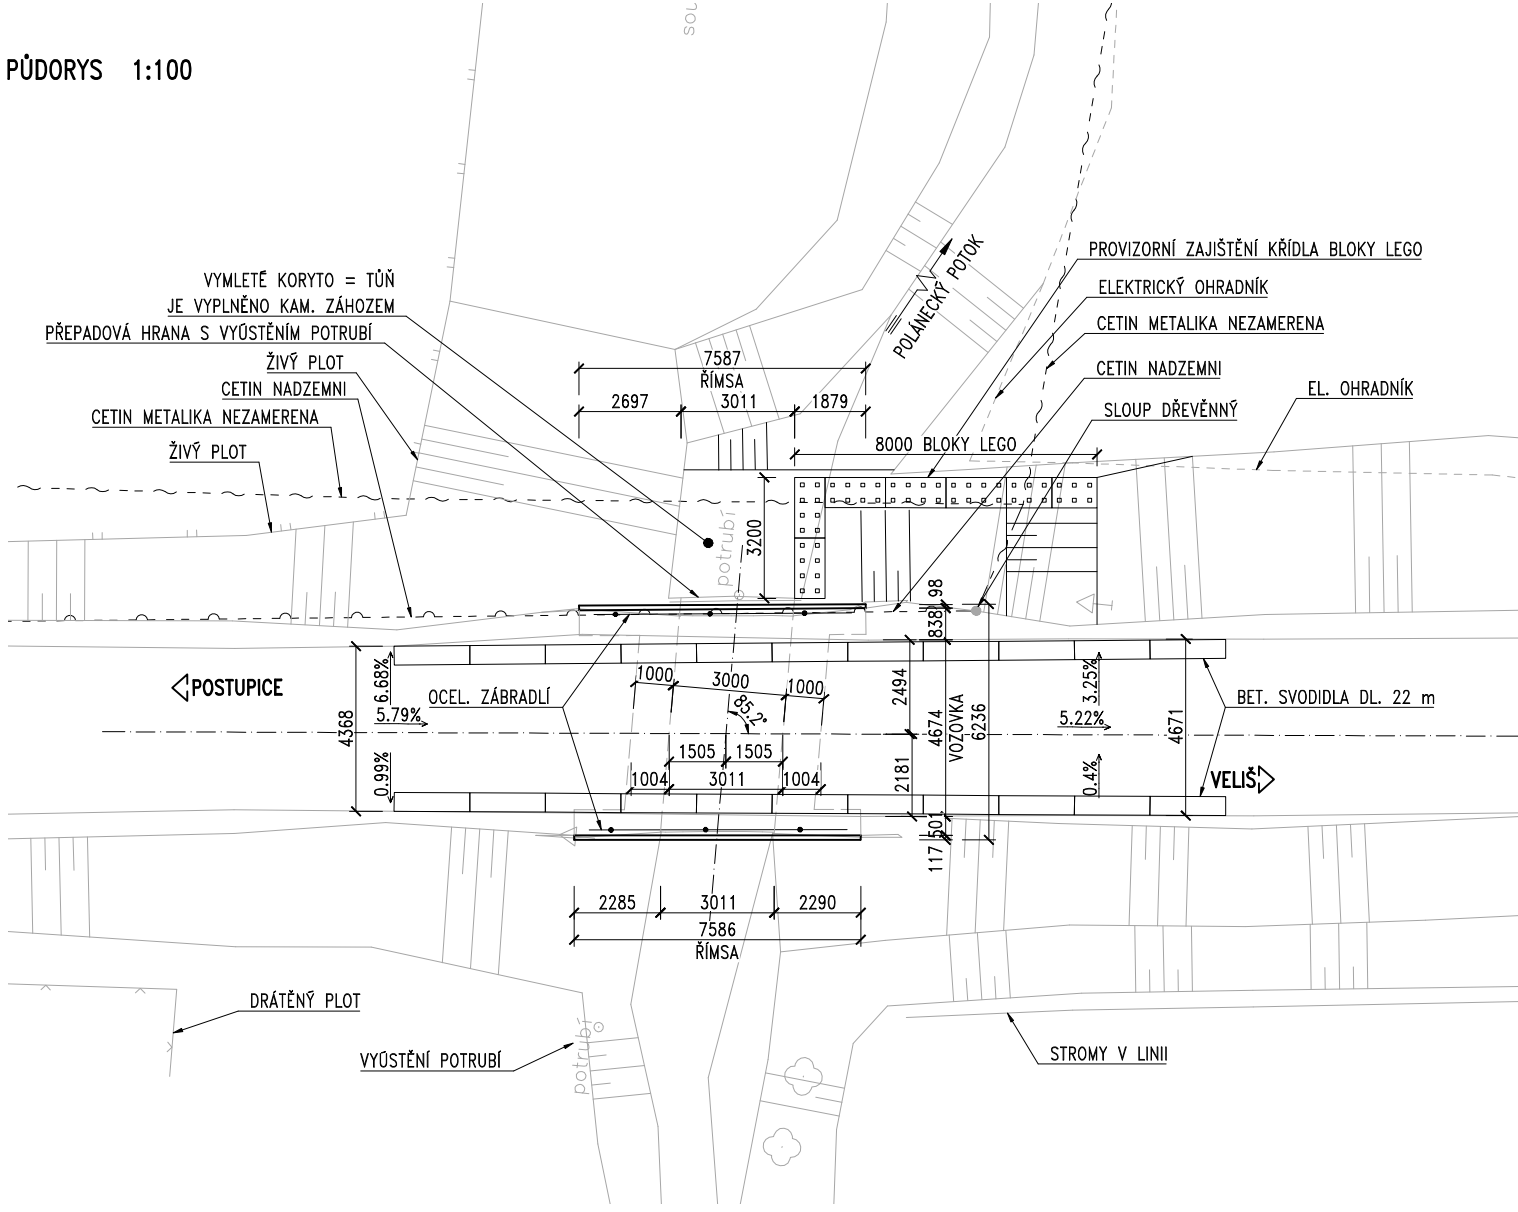

PODÉLNÝ ŘEZ 1:50

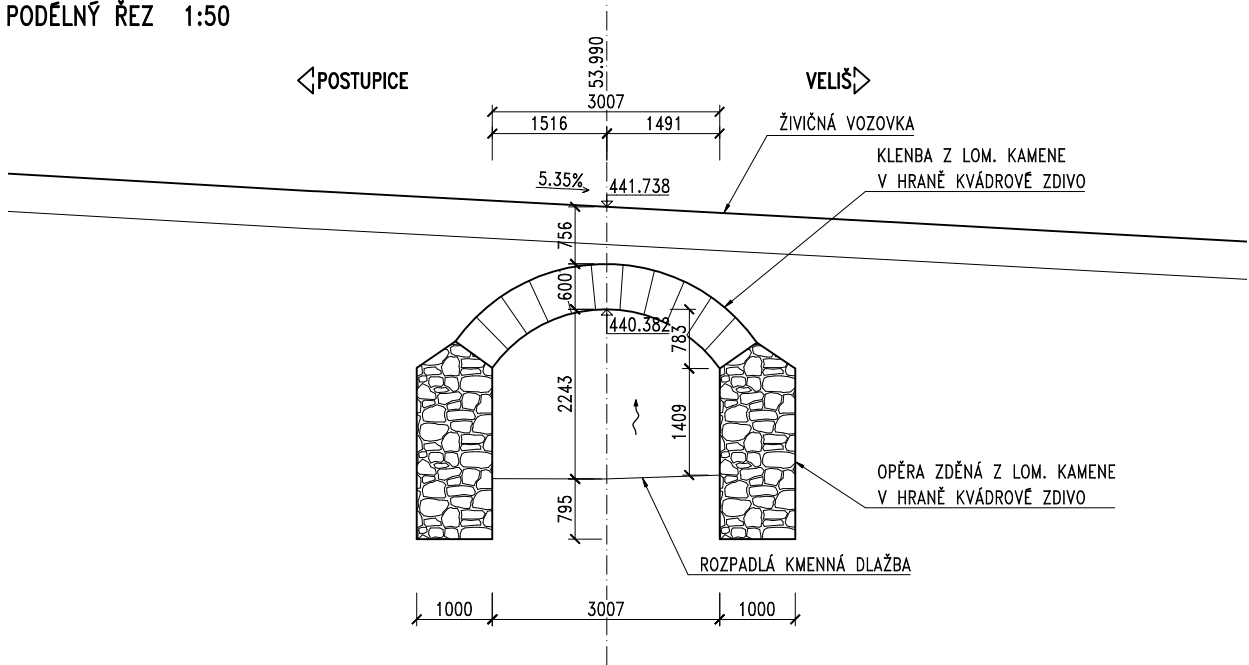

PŘÍČNÝ ŘEZ 1:50

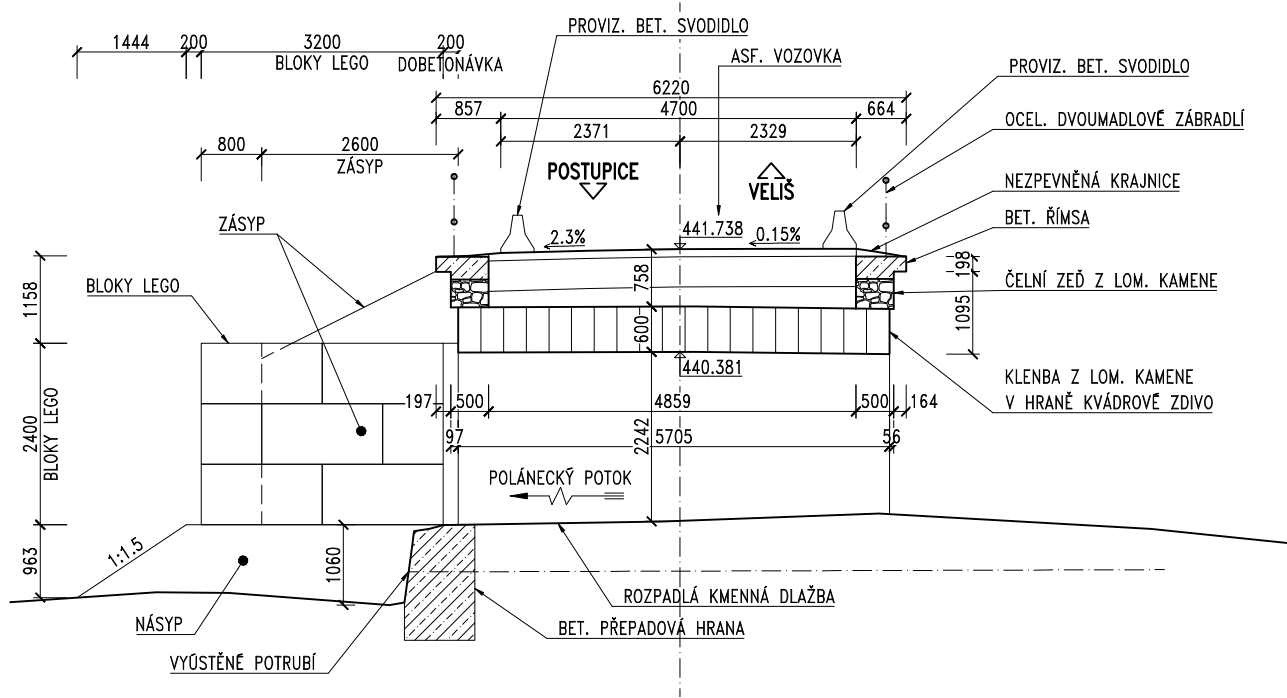

POZNÁMKY:

1. PROVIZORNÍ ZAJIŠTĚNÍ KŘÍDLA BLOKY LEGO
 - PREFABRIKÁTY LEGO BUDOU ODVEZENY NA MÍSTO URČENÉ INVESTOREM
 - NÁSPY I ZÁSPY TVOŘÍ HUTNĚNÁ KAMENITÁ ŽEMINA
 - NÁSPY V KORYTĚ A VE VÝMLETĚ TŮNI TVOŘÍ KAMENÝ ZÁHOZ
 - SPÁRA MEZI BLOKY LEGO A OPĚROU JE DOBETONOVÁNA
2. V RÁMCI ZAJIŠTĚNÍ JE NA MOSTĚ OSAZENA OBOUSMĚRNÁ BET. VODÍČÍ STĚNA DÉLKY CCA 22 m.

ZMENŠENO NA 50 %


Akce: **III/1124 Nespery, mosty ev.č. 1124-2
a 1124-3 před obcí Nespery**

Objednatel:
**KRAJSKÁ SPRÁVA A ÚDRŽBA SILNIC
STŘEDOČESKÉHO KRAJE**
ZBOROVSKÁ 11, 150 21 PRAHA 5



Souřadnicový systém: S-JTSK
Výškový systém: Bpv

ČÁST D1

Číslo zakázky: 20 171 04		HIP: Ing. Jan Gajzler	 Praha 4, Bezdův 1658, 147 14 tel: +420 244082215 fax: +420 244461038
Schválil: Ing. Václav HYZDAL	Zodp. projektant: Ing. Jan Gajzler		
606846880, vhw@pontex.cz	702035730, jga@pontex.cz		
Tech. kontrola: Ing. Martin Vavřina	702035730, jga@pontex.cz		
602161668, mva@pontex.cz	702035730, jga@pontex.cz		

Objednatel: KSÚS Sředočeského kraje		Obec:	Valtice	Kraj:	Sředočeský
Akce:	III/1124 Nesperry, mosty ev.č. 1124-2 a 1124-3 před obcí Nesperry			Datum	Stupen
Objekt:	SO 001 DEMOLICE MOSTU EV.Č. 1124-2			12/2022	PDPS
Část:				Souprava	Č. přílohy
Příloha:	PŮDORYS, ŘEZY				D1.2