


SMĚROVÉ SCHÉMA – ČÁST U SO 201, SO 202 A SO 251 1:250

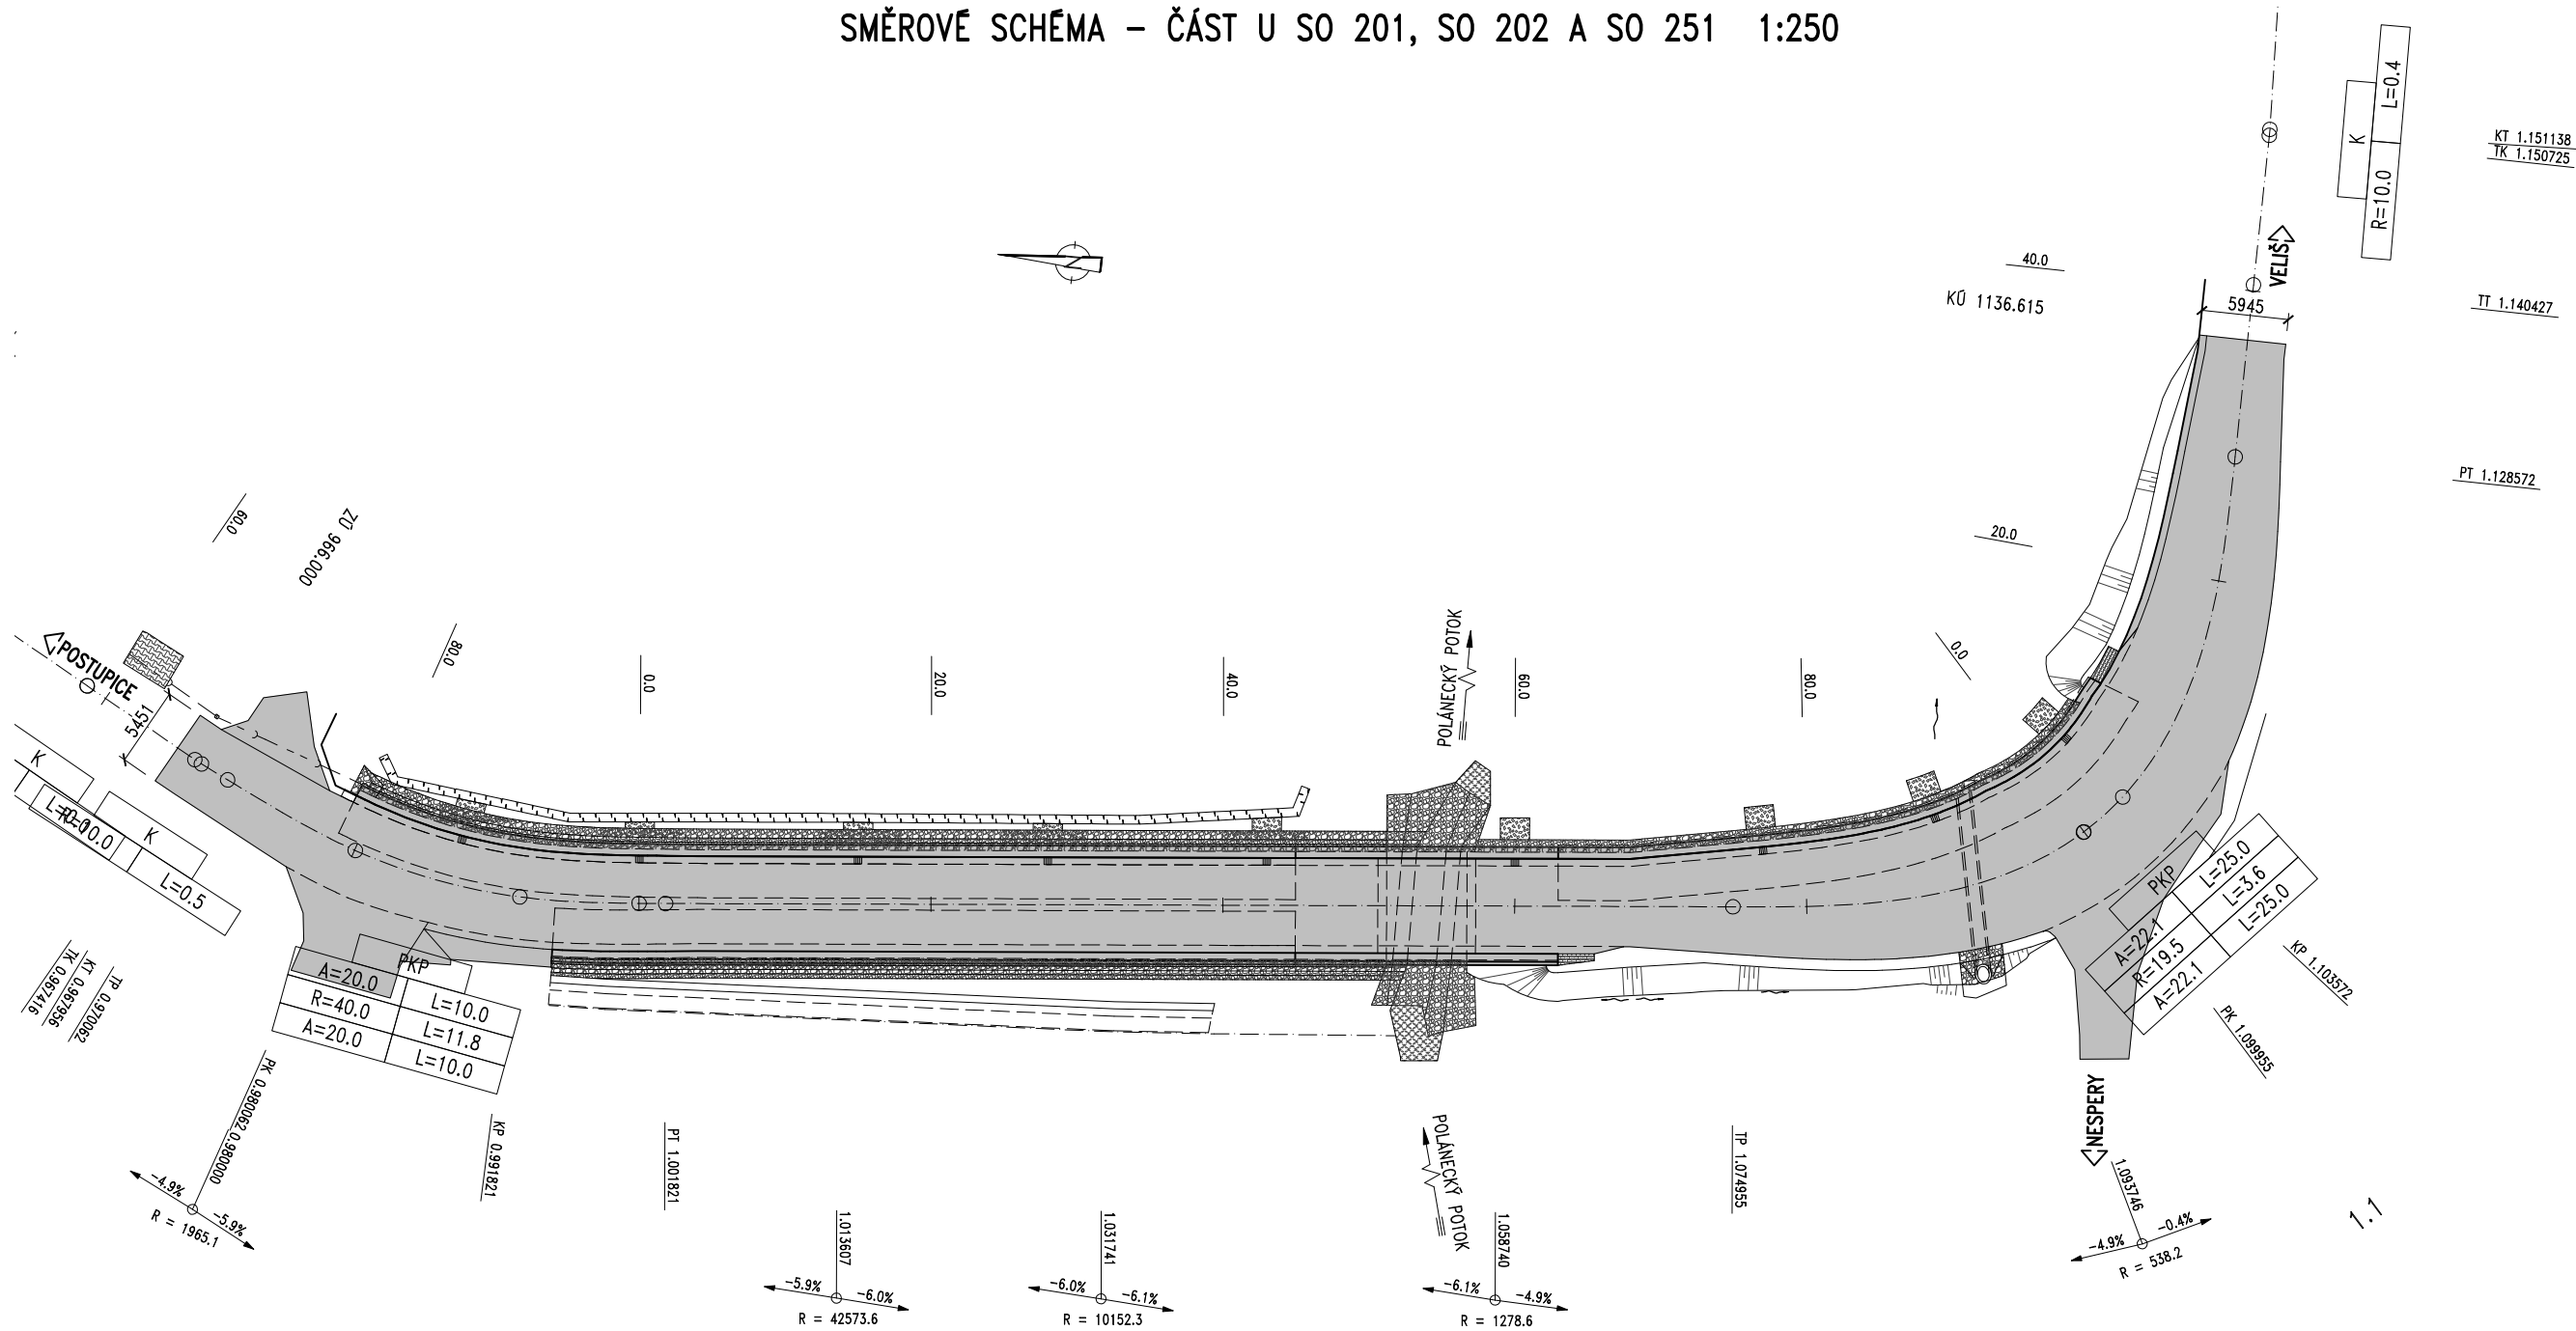

1.0

ZMENŠENO NA 50 %

Akce: III/1124 Nesperry, mosty ev.č. 1124-2 a 1124-3 před obcí Nesperry

Objednatel: KRAJSKÁ SPRÁVA A ÚDRŽBA SILNIC STŘEDOČESKÉHO KRAJE ZBOROVSKÁ 11, 150 21 PRAHA 5



Souřadnicový systém: S-JTSK Výškový systém: Bpv

ČÁST D3

Číslo zakázky: 20 171 04	HIP: Ing. Jan Gajzler
Schválil: Ing. Václav HYZDAL	Zodp. projektant: Ing. Jan Gajzler
606646680, vhw@pontex.cz	702035730, jga@pontex.cz
Tech. kontrola: Ing. Martin Vavřena	Vypracoval: Ing. Jan Gajzler
602161668, mva@pontex.cz	702035730, jga@pontex.cz



Objednatel: KSÚS Středočeského kraje	Obec: Veleš	Kraj: Středočeský
Akce: III/1124 Nesperry, mosty ev.č. 1124-2 a 1124-3 před obcí Nesperry	Datum: 12/2022	Stupeň: PDPS
Objekt: SO 101 KOMUNIKACE	Souprava: Č. přílohy	
Část: SMĚROVÉ SCHÉMA – ČÁST U SO 201, SO 202 A SO 251		D3.3