



PŮDORYS 1:100


VÝKOPOVÝ PLÁN

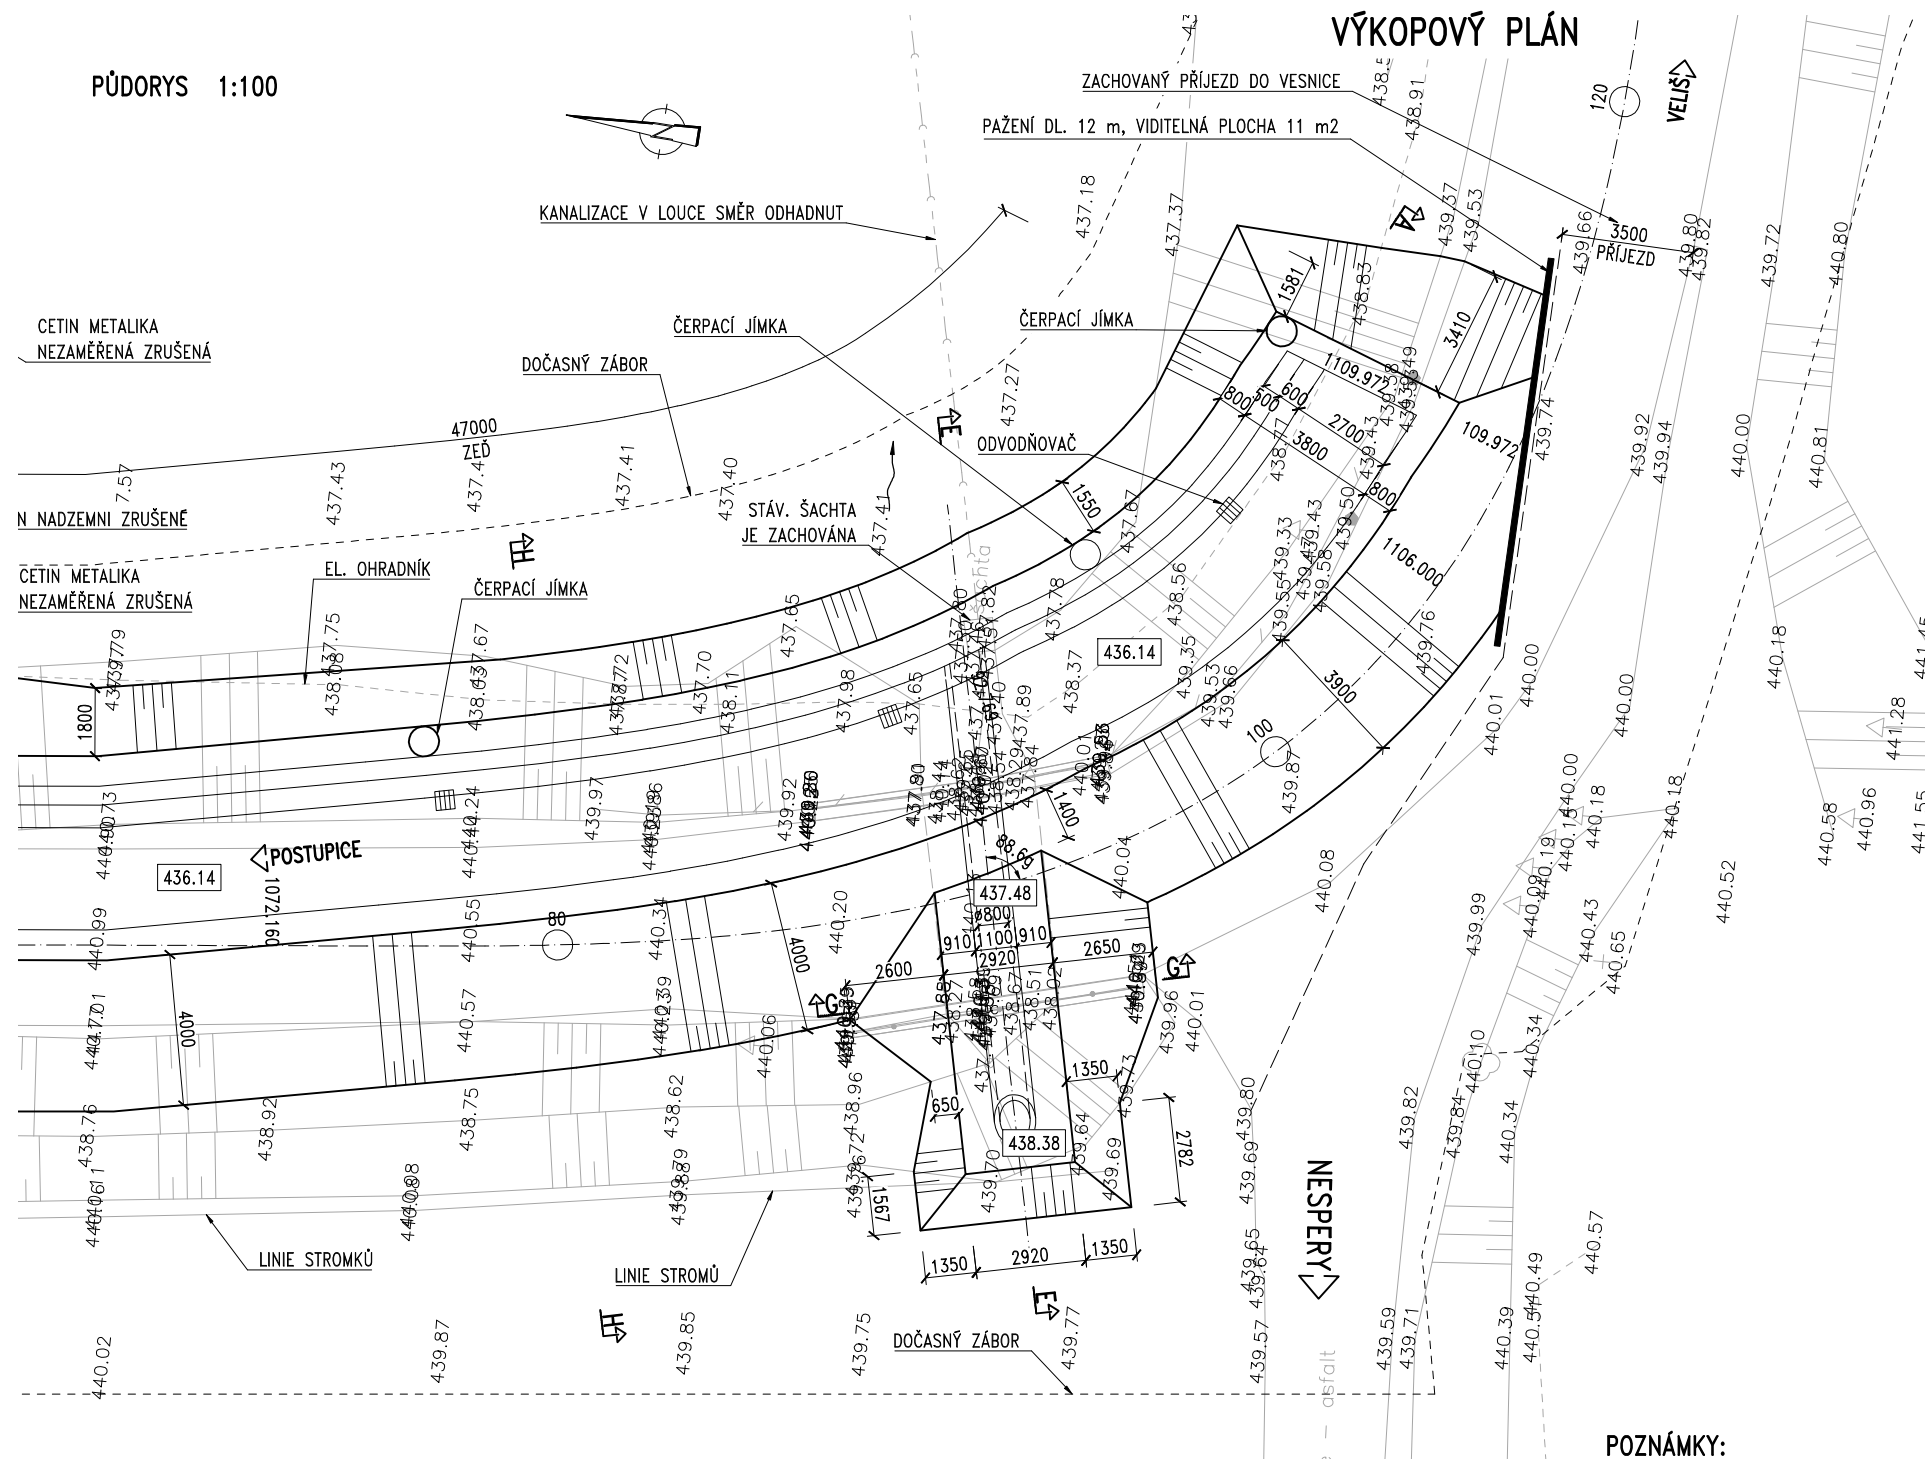


ŘEZ G-G 1:50

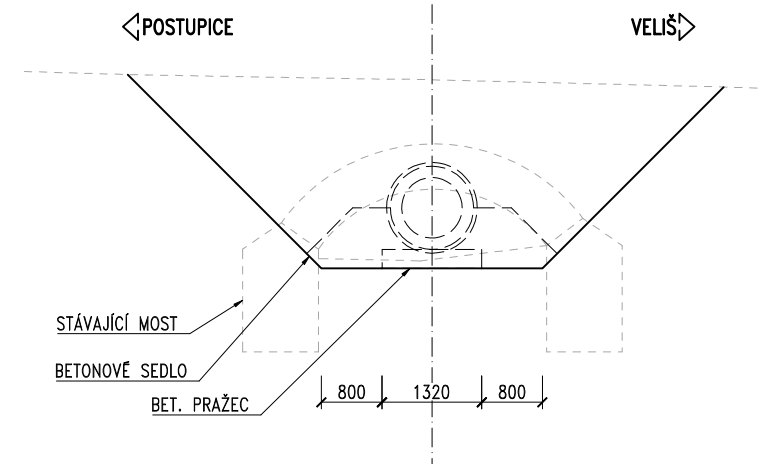

ŘEZ H-H 1:50

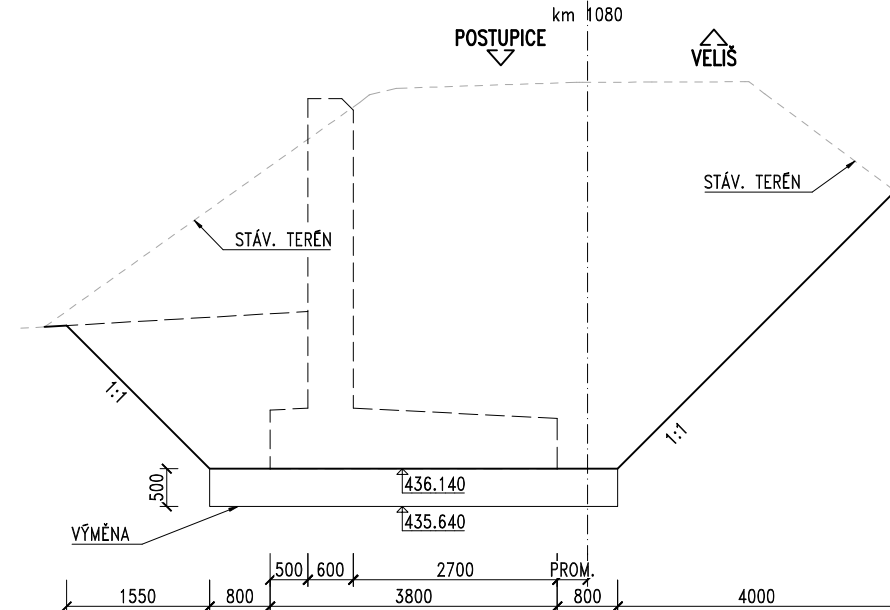

ŘEZ E-E 1:50

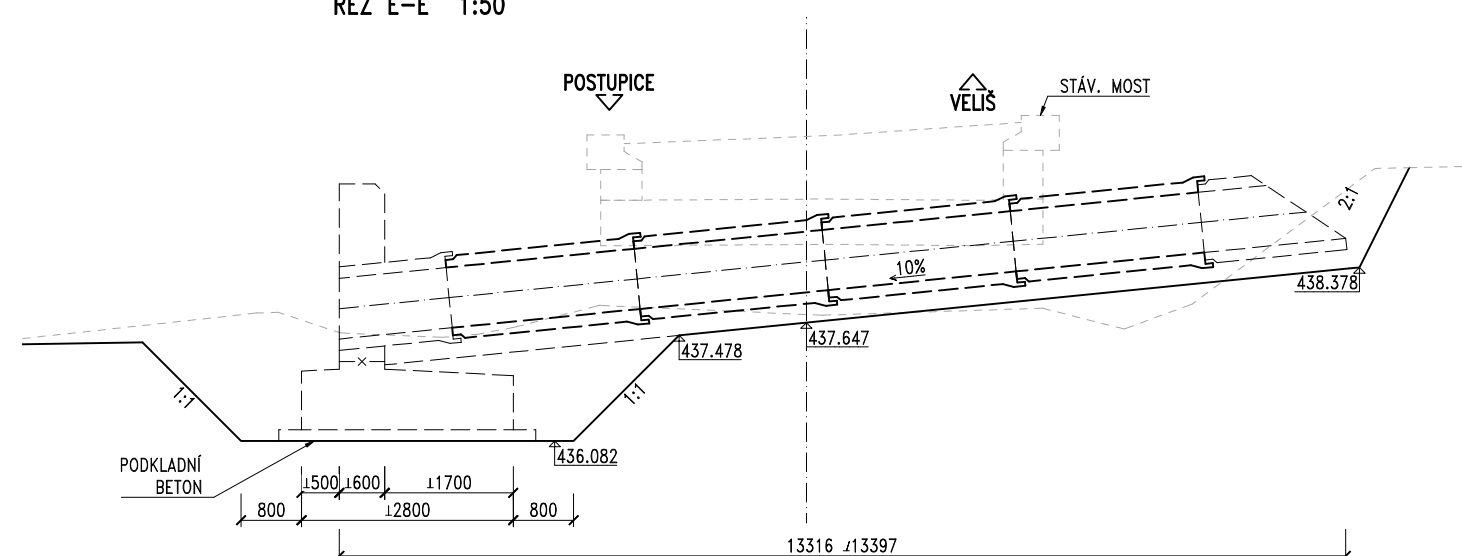

POZNÁMKY:

- NEPOUŽÍVANÉ SÍTĚ CETIN:
- PODZEMNÍ KABEL BUDE V RÁMCI VÝKOPŮ PŘERUŠEN BEZ NÁHRADY.
- NADZEMNÍ VEDENÍ CETIN ODSTRANÍ VČETNĚ DŘEVENNÝCH SLOUPŮ.
- STÁVAJÍCÍ ŠACHTA VEDLE PROPUSTKY VLEVO BUDE ZACHOVÁNA.
- DELKY ZDI A MOSTU JSOU V OSE KOMUNIKACE.
- PAŽENÍ JE ZAKRESLENO NA VNĚJŠÍM LÍCI.
- JE ZACHOVÁN PŘÍJEZD DO OBCI V ŠÍŘCE 3.5 m.
- UMÍSTĚNÍ ČERPACÍCH JÍMEK JE ZAKRESLENO ORIENTAČNĚ, JÍMKY BUDOU UMÍSTĚNY DLE POTŘEBY STAVBY.
- VÝKOPY PRO DLAŽBY A ZÁHOZY NEJSOU ZAKRESLENY.
- ŘEZ A-A VIZ PŘÍLOHA POHLEDY.

— ~ ~ ~ —	CETIN METALIKA
- - - - -	CETIN METALIKA NEZAMERENA
- - - - -	CETIN NADZEMNI
- - - - -	CETIN NEPROVOZOVANA
- - - - -	CEZ NN KABEL
- - - - -	CEZ NN NADZEMNI
- - - - -	CEZ VN NADZEMNI
- - - - -	KANAL V LOUCE
- - - - -	KSOS PROPUSTKY
- - - - -	ZABOR DOČASNÝ
- - - - -	ZABOR TRVALÝ
- - - - -	STROM ZAMĚŘENÝ, NEZAMĚŘENÝ
- - - - -	STROM KÁCENÝ

ZMENŠENO NA 50 %

Akce: III/1124 Nesperry, mosty ev.č. 1124-2 a 1124-3 před obcí Nesperry

Objednatel: KRAJSKÁ SPRÁVA A ÚDRŽBA SILNIC STŘEDOČESKÉHO KRAJE ZBOROVSKÁ 11, 150 21 PRAHA 5

KSÚS
KRAJSKÁ SPRÁVA A ÚDRŽBA SILNIC
Středočeského kraje

Souřadnicový systém: S-JTSK
Výškový systém: Bpv

ČÁST D6

Číslo zakázky: 20 171 04	HIP: 702035730, jga@pontex.cz	Ing. Jan Gajzler
Schválil: Ing. Václav HYZDAL	Zodp. projektant: Ing. Jan Gajzler	
60664680, vvh@pontex.cz	702035730, jga@pontex.cz	
Tech. kontrola: Ing. Martin Vavřena	Vypracoval: Ing. Jan Gajzler	
602161668, mva@pontex.cz	702035730, jga@pontex.cz	

PONEX S.R.O.
Praha 4, Bezděv 1658, 147 14
tel: +420 24662215 fax: +420 24661038

Objednatel: KSÚS Středočeského kraje	Obec: Veleš	Kraj: Středočeský
Akce: III/1124 Nesperry, mosty ev.č. 1124-2 a 1124-3 před obcí Nesperry	Datum: 12/2022	Stupeň: PDPS
Objekt: SO 201 MOST EV.Č. 1124-2	Souprava: Č. přílohy	
Část: VÝKOPOVÝ PLÁN		
Příloha: D6.4		