POHLED NA ZEĎ U MOSTŮ 1:50

JE PROMÍTNUTÝ DO OSY KOMUNIKACE

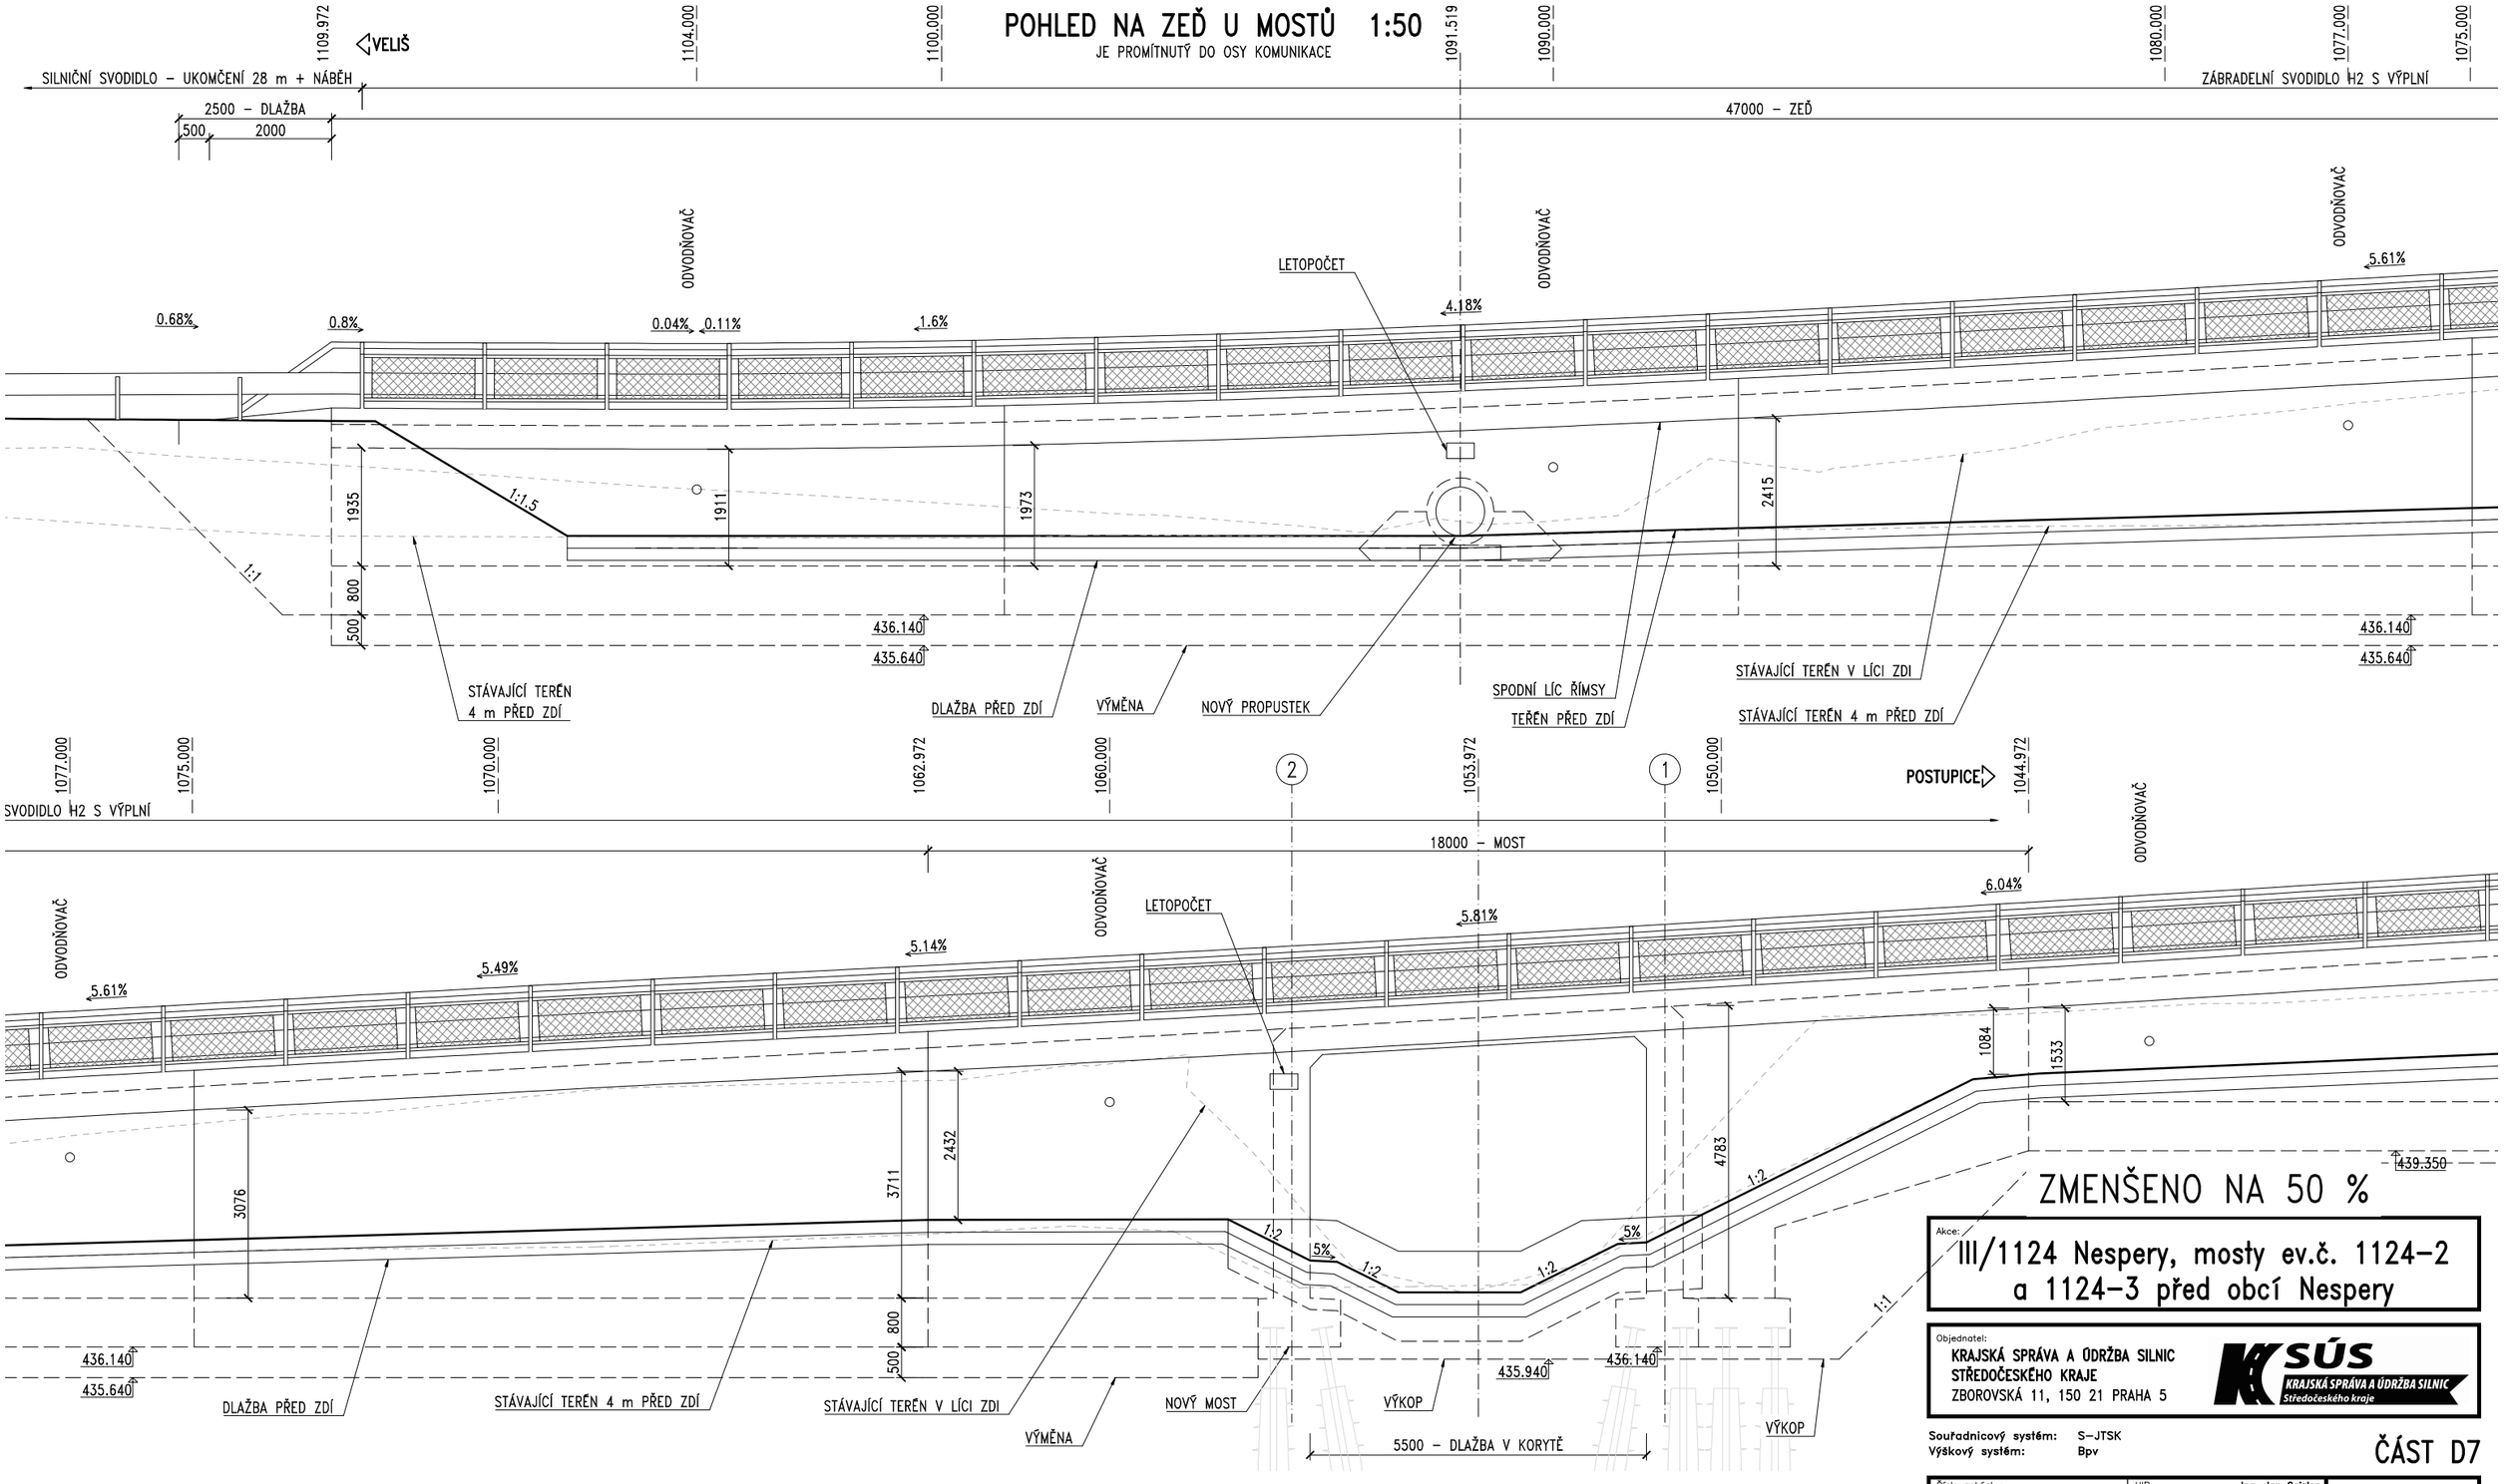

ZMENŠENO NA 50 %

POZNÁMKY:

1. POUŽITÉ STANIČENÍ JE LOKÁLNÍ.
2. STANIČENÍ A DÉLKOVÉ KÓTY JSOU V OSE KOMUNIKACE.

Akce:
III/1124 Nespery, mosty ev.č. 1124–2 a 1124–3 před obcí Nespery

Objednatel:
KRAJSKÁ SPRÁVA A ÚDRŽBA SILNIC STŘEDOČESKÉHO KRAJE
ZBOROVSKÁ 11, 150 21 PRAHA 5

KSÚS KRAJSKÁ SPRÁVA A ÚDRŽBA SILNIC Středočeského kraje

Souřadnicový systém: S–JTSK
Výškový systém: Bpv

ČÁST D7

Číslo zakázky: 20 171 04		HIP: Ing. Jan Gajzler	702035730, jga@pontex.cz
Schválil: Ing. Václav HVÍZDAL	606646680, vhv@pontex.cz	Zodp. projektant: Ing. Jan Gajzler	702035730, jga@pontex.cz
Tech. kontrola: Ing. Martin Vavřena	602161668, mva@pontex.cz	Vypracoval: Ing. Jan Gajzler	702035730, jga@pontex.cz

PONTEX S.R.O. Praha 4, Bezová 1658, 147 14 tel: +420 244062215 fax: +420 244461038

Objednatel: KSÚS Středočeského kraje	Obec: Velká	Kraj:	Středočeský
Akce: III/1124 Nespery, mosty ev.č. 1124–2 a 1124–3 před obcí Nespery		Datum	Stupeň
Objekt: SO 251 OPĚRNÉ ZDI		12/2022	PDPS
Část:		Souprava	Č. přílohy
Příloha: POHLED NA ZEĎ U MOSTŮ			D7.5