


KOORDINAČNÍ SITUAČNÍ VÝKRES 1:200  
ČÁST U MOSTŮ

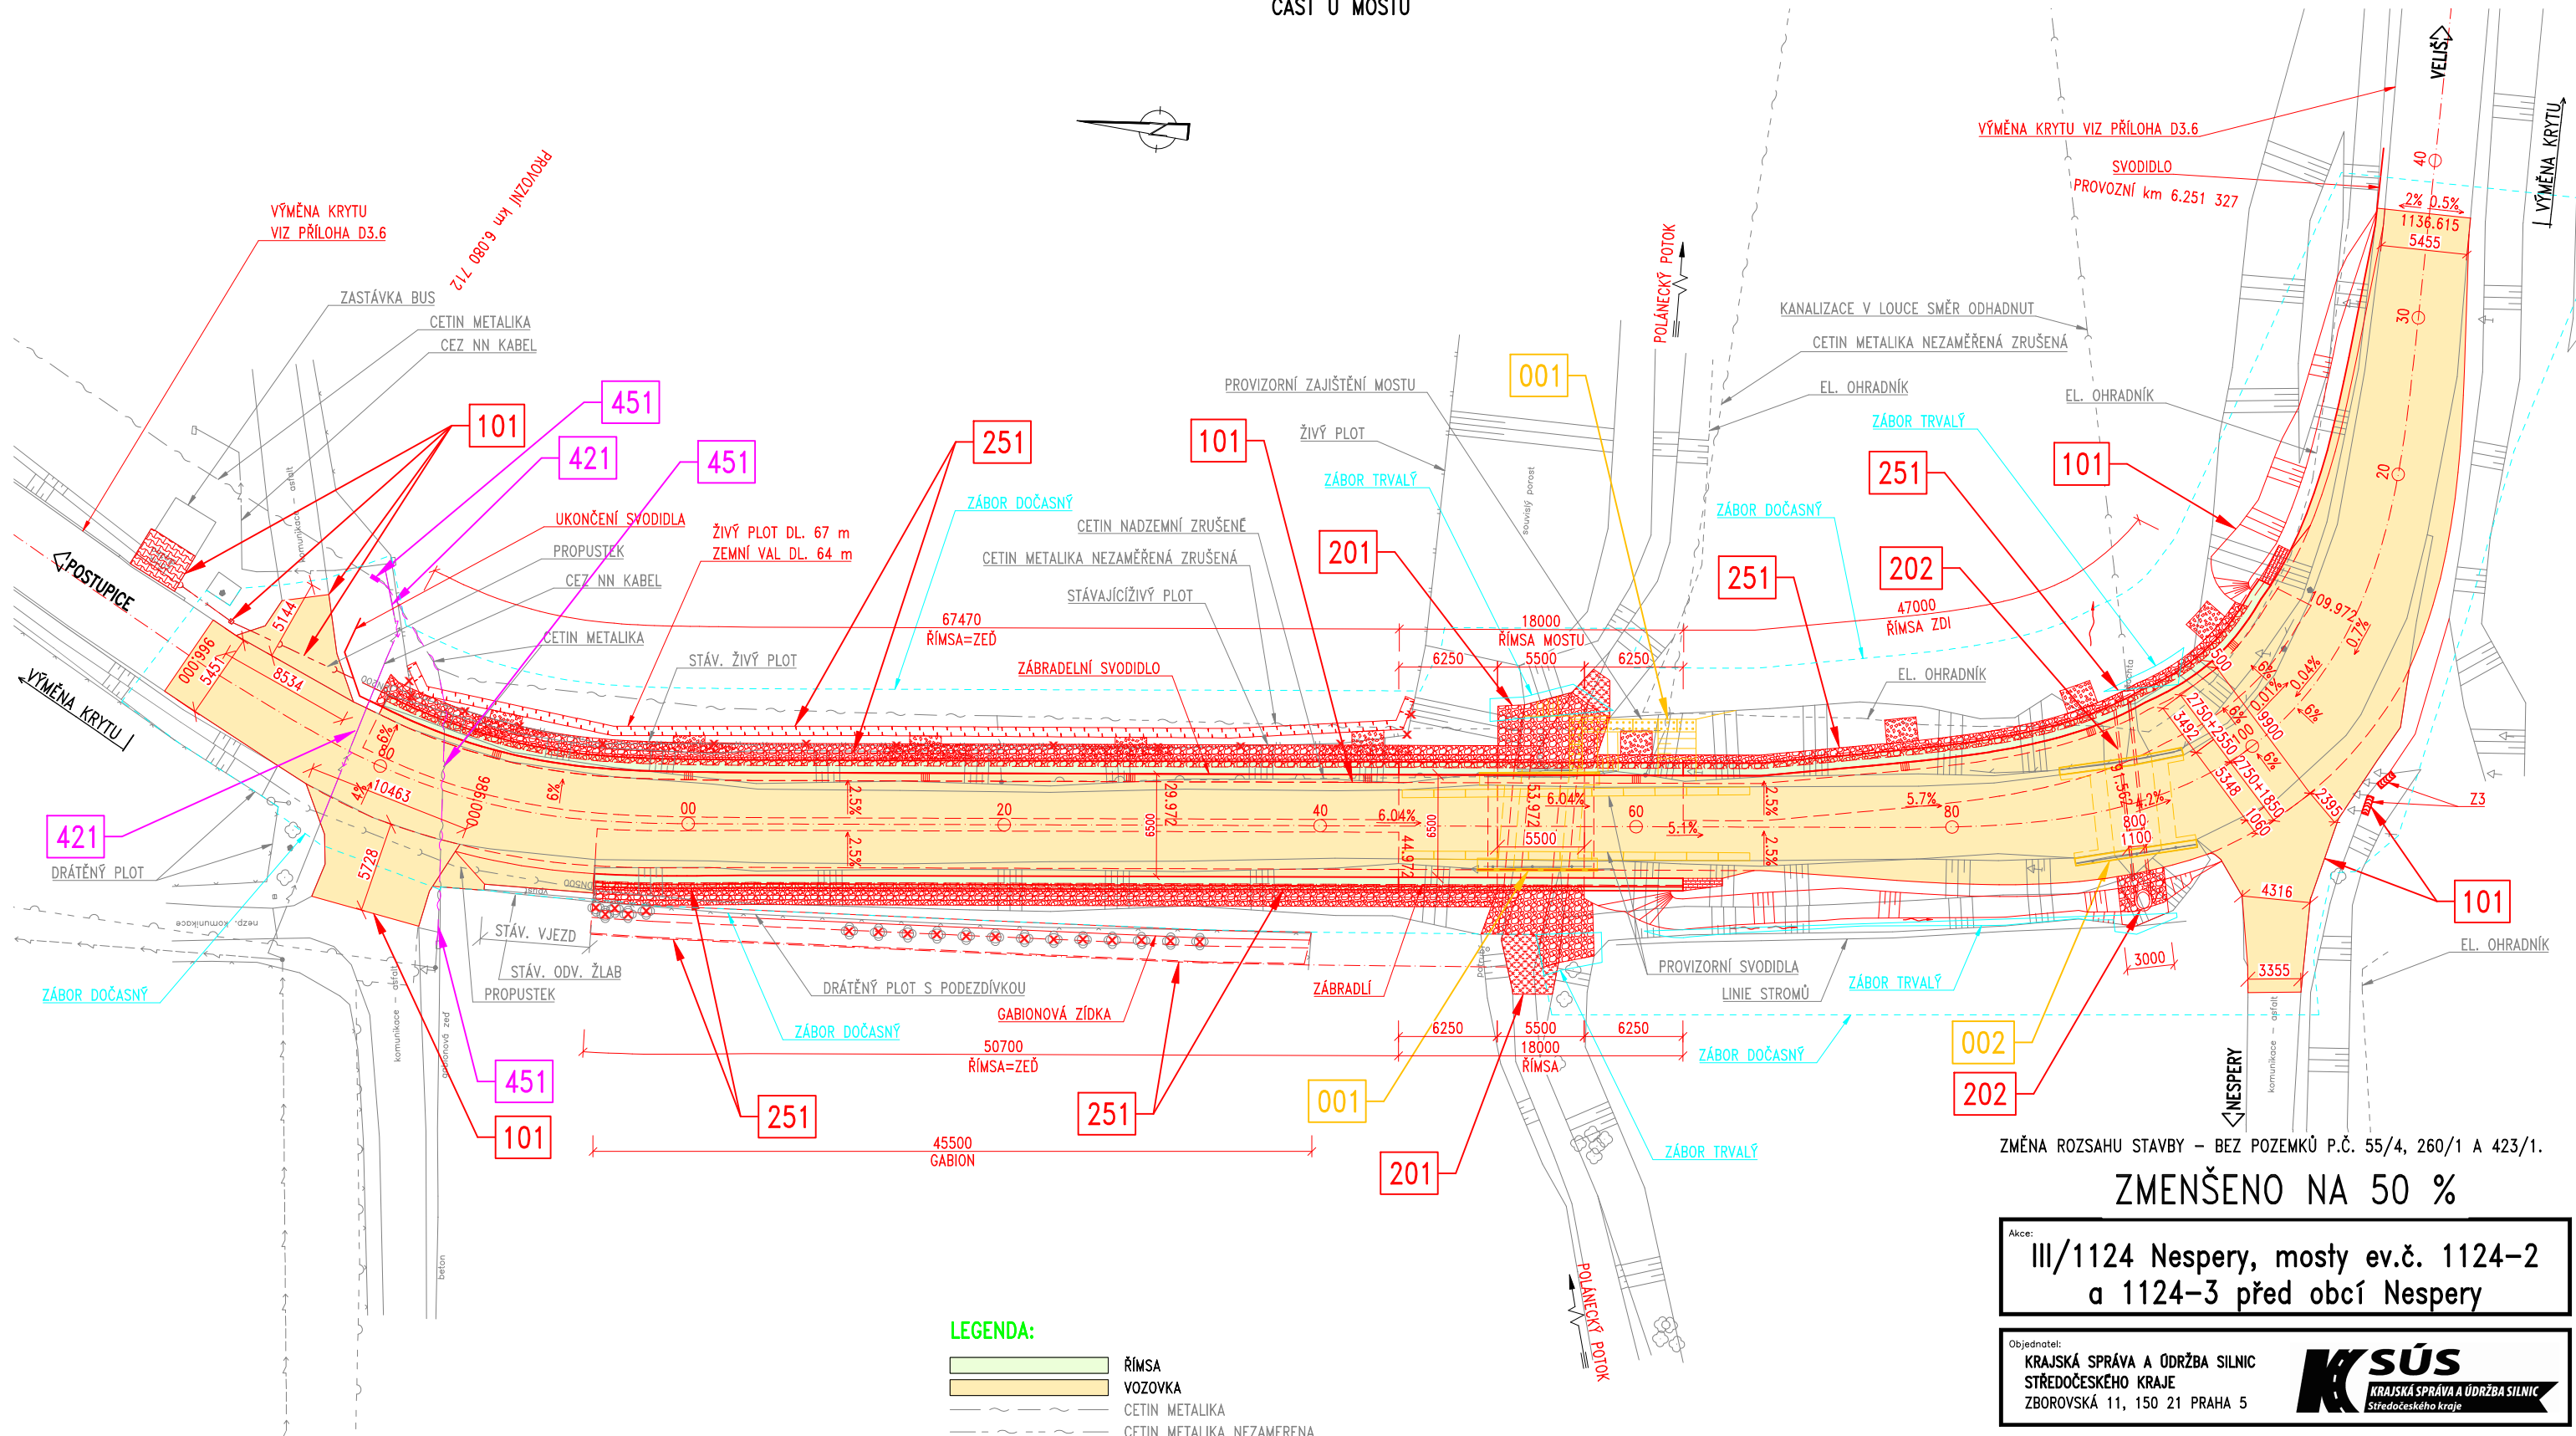

- SEZNAM OBJEKTŮ:**
- SO 001 DEMOLICE MOSTU EV.Č. 1124-2
  - SO 002 DEMOLICE MOSTU EV.Č. 1124-3
  - SO 101 KOMUNIKACE
  - SO 181 DIO
  - SO 201 MOST EV.Č. 1124-2
  - SO 202 MOST EV.Č. 1124-3
  - SO 251 OPĚRNÉ ZDI
  - SO 421 OCHRANA KABELU NN ČEZ DISTRIBUCE
  - SO 451 OCHRANA SDĚLOVACÍHO KABELU CETIN

- LEGENDA:**
- ŘÍMSA
  - VOZOVKA
  - CETIN METALIKA
  - CETIN METALIKA NEZAMĚŘENÁ
  - CETIN NADZEMNÍ
  - CETIN NEPROVOZOVANÁ
  - CEZ NN KABEL
  - CEZ NN NADZEMNÍ
  - CEZ VN NADZEMNÍ
  - KANAL V LOUCE
  - KSŮS PROPUSTKY
  - ZÁBOR DOČASNÝ
  - ZÁBOR TRVALÝ
  - 253
  - KN HRANICE, ČÍSLA
  - KN SLUCKA
  - STROM ZAMĚŘENÝ, NEZAMĚŘENÝ
  - STROM KÁCENÝ

- POZNÁMKY:**
- NEPOUŽÍVANÉ SÍTĚ CETIN:
    - PODZEMNÍ KABEL BUDE V RÁMCI VÝKOPŮ PRERUŠEN BEZ NÁHRADY,
    - NADZEMNÍ VEDENÍ CETIN ODSTRANÍ VČETNĚ DŘEVENNÝCH SLOUPŮ.
  - VÝMĚNA KRYTU VIZ SO 101 PŘÍLOHA D3.6.
  - OBJEKTY SO 421 A SO 451 JSOU POUZE OCHRANY KABELŮ VE STÁVAJÍCÍ TRASE A NEVYŽADUJÍ STAVEBNÍ POVOLENÍ.
  - ČÁST SO 101 MIMO DOČASNÝ ZÁBOR NA ZAČÁTKU NA POZEMCÍCH 423/1 A 401/4 STAVBY BUDE PROVEDENA JAKO STAVEBNÍ ÚDRŽBA KOMUNIKACE A NEVYŽADUJE STAVEBNÍ POVOLENÍ.
  - STROMY NA POZEMCÍCH 61 A 55/2 JSOU POUZE ODHADNUTÉ, JSOU ZA STÁVAJÍCÍM PLOTEM.

ZMĚNA ROZSAHU STAVBY – BEZ POZEMKŮ P.Č. 55/4, 260/1 A 423/1.

ZMENŠENO NA 50 %

Akce: III/1124 Nesperry, mosty ev.č. 1124-2 a 1124-3 před obcí Nesperry

Objednatel: KRAJSKÁ SPRÁVA A ÚDRŽBA SILNIC STŘEDOČESKÉHO KRAJE ZBOROVSKÁ 11, 150 21 PRAHA 5

Souřadnicový systém: S-JTSK  
Výškový systém: Bpv

ČÁST C

Číslo zakázky:	20 171 04	HIP:	702035730, jga@pontex.cz	Ing. Jan Gajzler
Schválil:	Ing. Václav Hvizdal	Zodp. projektant:	Ing. Jan Gajzler	
60646680, vhw@pontex.cz		702035730, jga@pontex.cz		
Tech. kontrola:	Ing. Martin Vavřina	Vypracoval:	Ing. Jan Gajzler	
602161668, mva@pontex.cz		702035730, jga@pontex.cz		
Objednatel:	KSŮS Středočeského kraje	Obec:	Velušovice	Stupeň
Akce:	III/1124 Nesperry, mosty ev.č. 1124-2 a 1124-3 před obcí Nesperry	Datum:	12/2022	PDPS
Objekt:	KOORDINAČNÍ SITUAČNÍ VÝKRES	Souprava:	Č. přílohy	
Část:				
Příloha:				C3