



VÝKOPOVÝ PLÁN

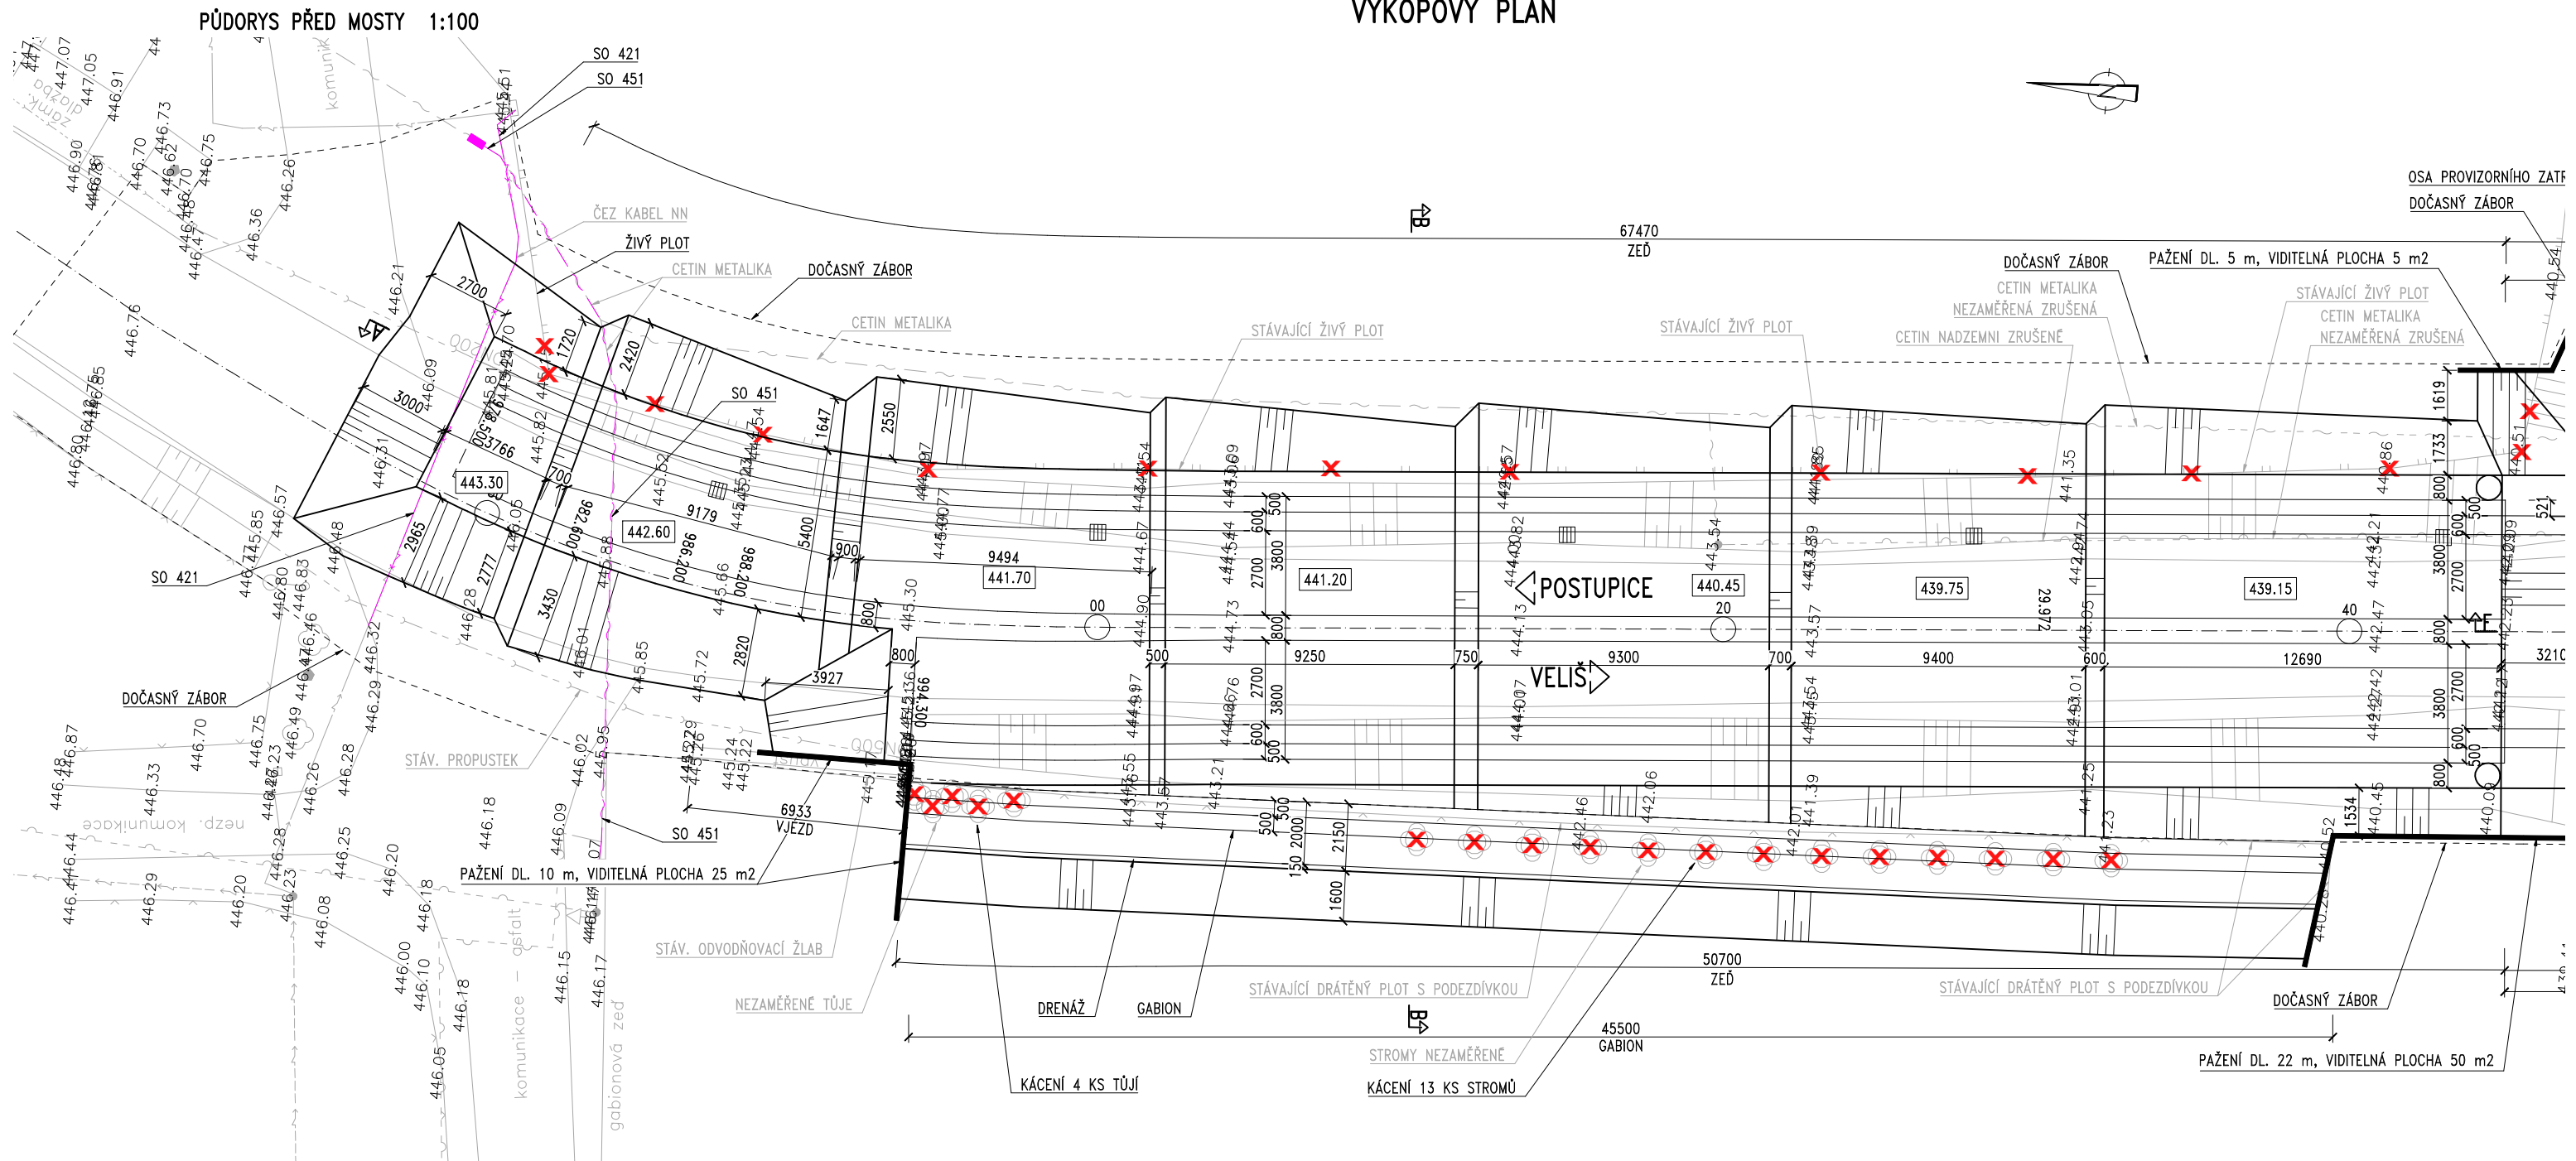

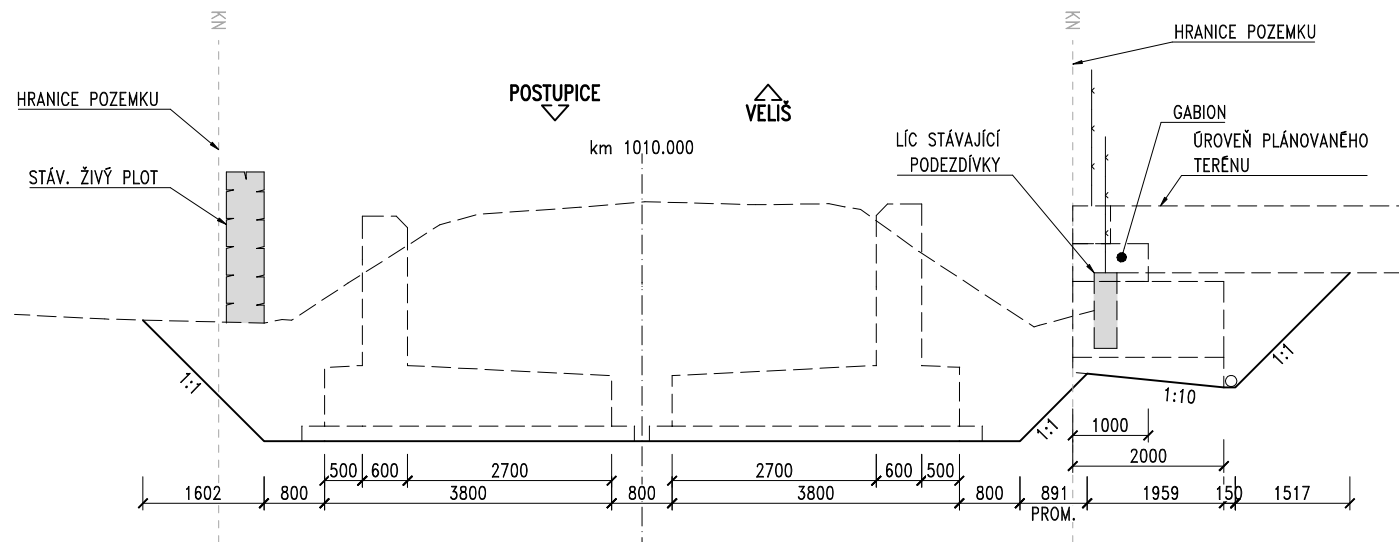











ŘEZ B-B 1:50



POZNÁMKY:

1. NEPOUŽÍVÁNE SÍTĚ CETIN:
 - PODZEMNÍ KABEL BUDE V RÁMCI VÝKOPŮ PŘERUŠEN BEZ NÁHRADY,
 - NADZEMNÍ VEDENÍ CETIN ODSTRANÍ VČETNĚ DŘEVĚNÝCH SLOUPŮ.
2. DĚLKY ZDÍ A MOSTU JSOU V OSE KOMUNIKACE.
3. VÝKOP PRO KABEL SO 451 NENÍ ZNAZORŇNĚN.
4. PAŽENÍ JE ZAKRESLENO NA VNĚJŠÍM LÍCI.
5. UMÍSTĚNÍ ČERPACÍCH JÍMEK JE ZAKRESLENO ORIENTAČNĚ, JÍMKY BUDOU UMÍSTĚNÝ DLE POTŘEBY STAVBY.
6. ŘEZ A-A VIZ PŘÍLOHA POHLEDY.

	CETIN METALIKA
	CETIN METALIKA NEZAMERENA
	CETIN NADZEMNI
	CETIN NEPROVOZOVANA
	CEZ NN KABEL
	CEZ NN NADZEMNI
	CEZ VN NADZEMNI
	KANAL V LOUCE
	ZÁBOR DOČASNÝ
	ZÁBOR TRVALÝ
	STROM ZAMĚŘENÝ, NEZAMĚŘENÝ
	STROM KÁCENÝ

ZMENŠENO NA 50 %

Akce: III/1124 Nespery, mosty ev.č. 1124-2
a 1124-3 před obcí Nespery


Objednatel:
**KRAJSKÁ SPRÁVA A ÚDRŽBA SILNIC
STŘEDOČESKÉHO KRAJE**
ZBOROVSKÁ 11, 150 21 PRAHA 5



Souřadnicový systém: S-JTSK
Výškový systém: Bpv

ČÁST D7

Číslo zakázky:	20 171 04	HIP:	Ing. Jan Gajzler
		702035730, jga@pontex.cz	<i>Ja</i>
Schválil:	Ing. Václav HYZDAL	Zodp. projektant:	Ing. Jan Gajzler
60646680, vvh@pontex.cz	<i>HYZDAL</i>	702035730, jga@pontex.cz	<i>Ja</i>
Tech. kontrola:	Ing. Martin Vavřina	Vypracoval:	Ing. Jan Gajzler
60216168, mvo@pontex.cz	<i>VAVRINA</i>	702035730, jga@pontex.cz	<i>Ja</i>



Praha 4, Bezdův 1658, 147 14
tel: +420 24062215 fax: +420 24461038

Objednatel: KSÚS Sřifadského kraje		Obec:	Velá	Kraj:	Sřifadský
Akce:	III/1124 Nesperry, mosty ev.č. 1124-2 a 1124-3 před obcí Nesperry			Datum	Stupeň
Objekt:	SO 251 OPÉRNÉ ZDI			12/2022	PDPS
Část:				Souprava	Č. přílohy
Příloha:	VÝKOPOVÝ PLÁN				D7.7