


V OSE KOMUNIKACE

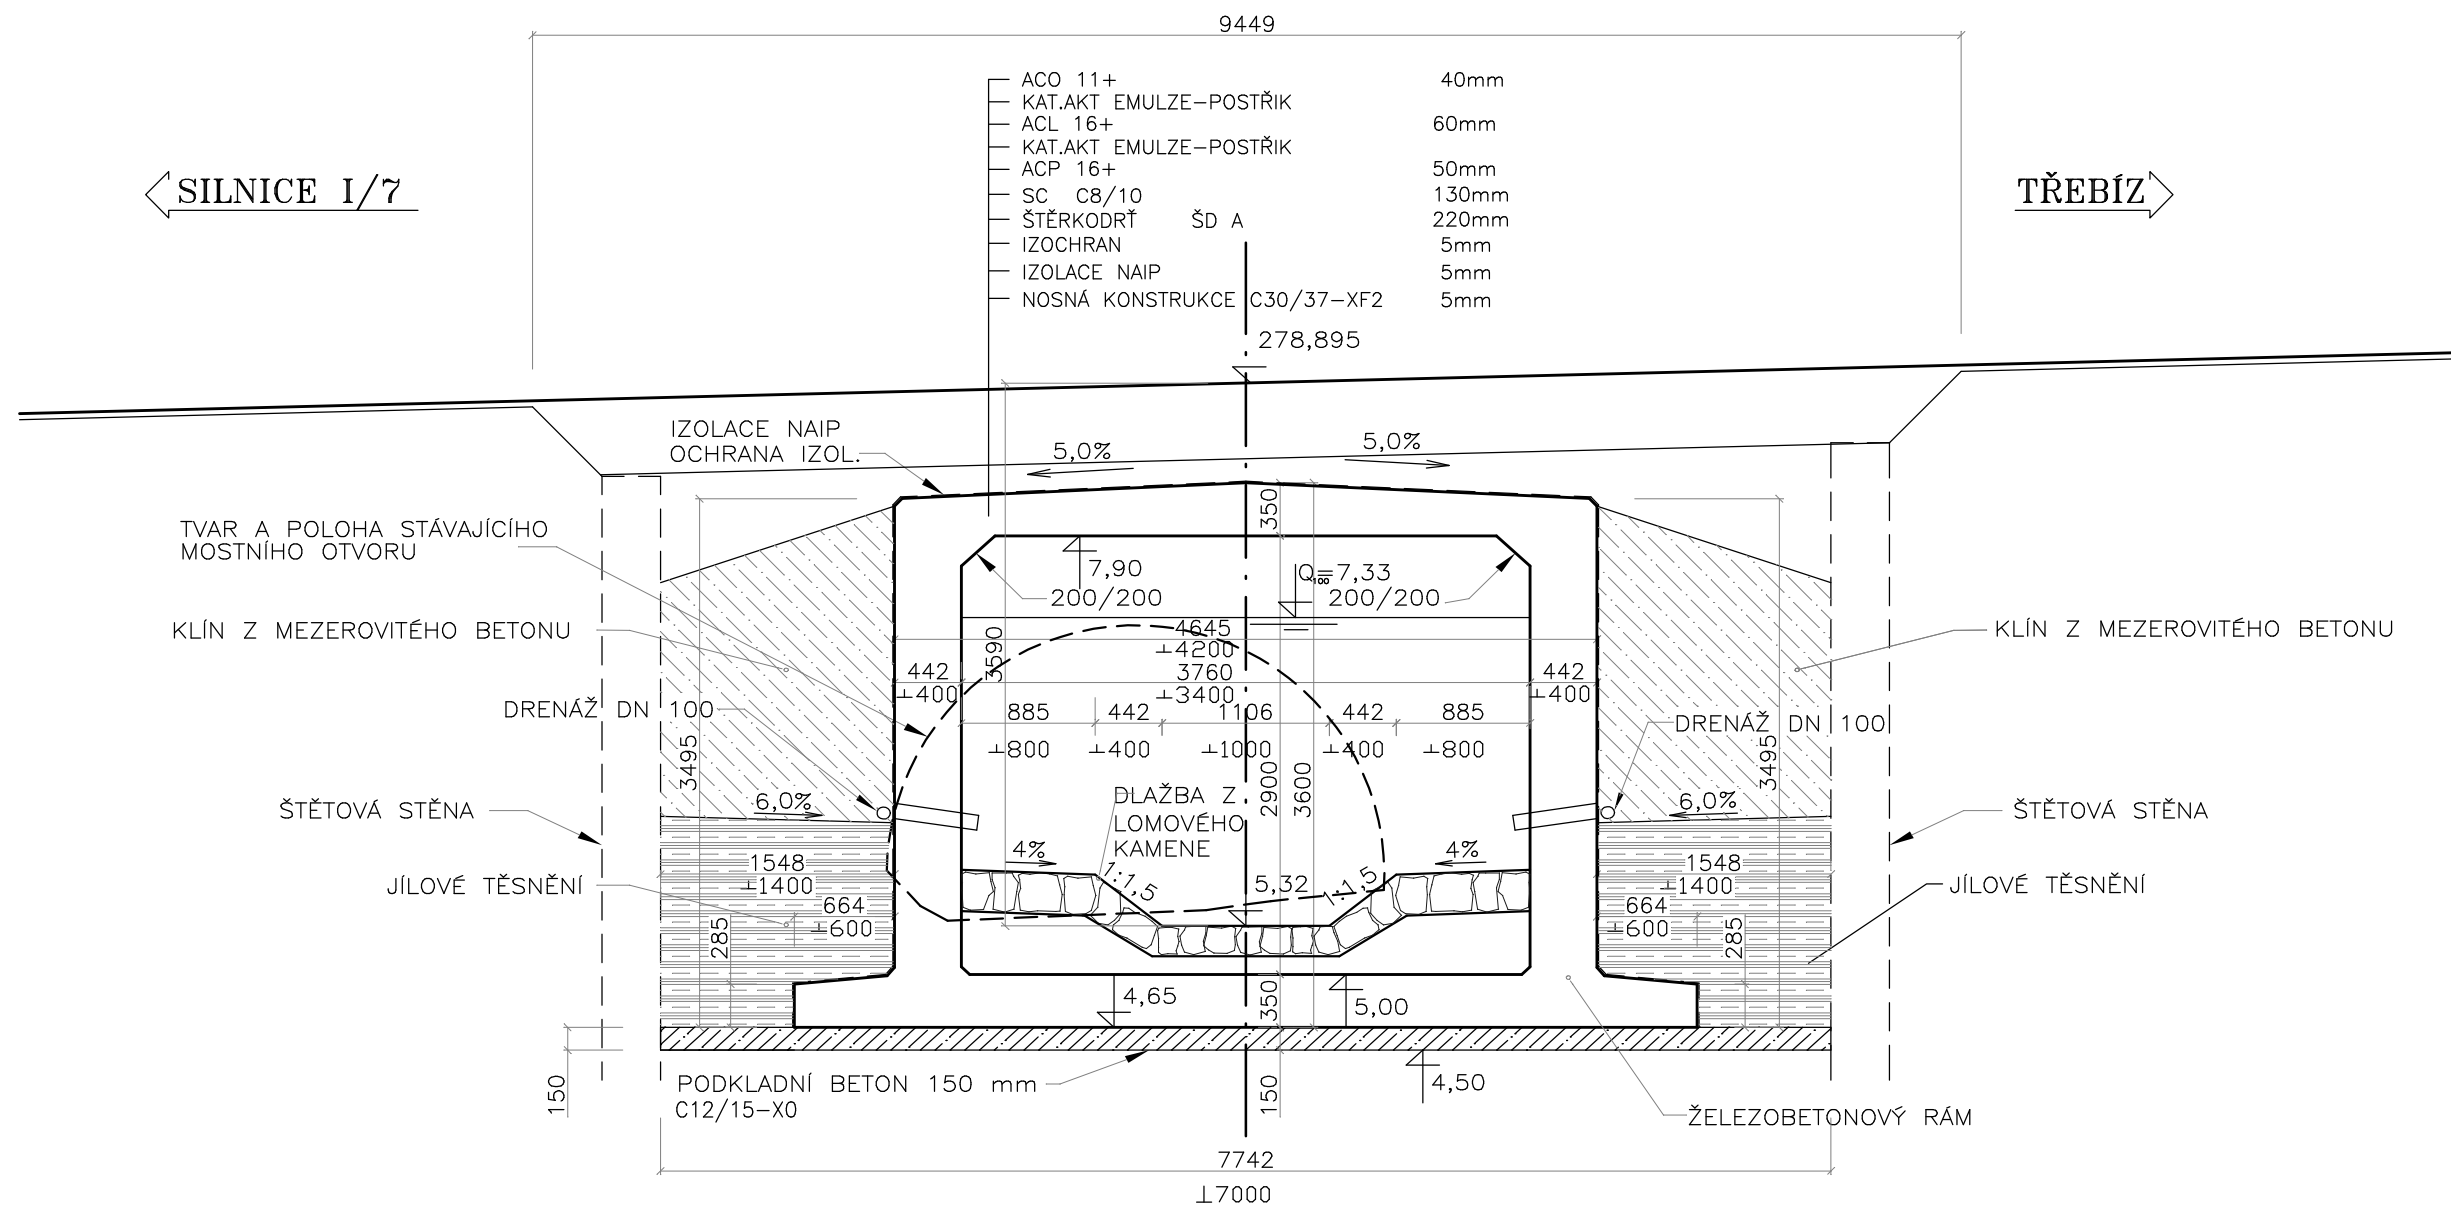

výškový systém: Bpv

souřadnicový systém: S-JTSK

ATELIÉR PROJEKTOVÁNÍ INŽENÝRSKÝCH STAVEB s.r.o.					
AKCE: II/237 HOŘEŠOVICE REKONSTRUKCE MOSTU EV.Č. 237-013A				OHRADNÍ 24B PRAHA 4	
INVESTOR: STŘEDOČESKÝ KRAJ		HL.INŽ.PROJEKTU: Ing. J. JIROTKA	ODP.PROJEKTANT: ING. TUREK	KONTROLOVAL: ING. KAPLAN	ZAK. ČÍSLO: 2619/02
KRAJ: STŘEDOČESKÝ		OÚ: HOŘEŠOVICE	FORMATU A4: 2		
ČÍSLO OBJEKTU: SO 201		MOST PŘES ZLONICKÝ POTOK PODÉLNÝ ŘEZ			DATUM: BŘEZEN 2017
		STUP.PROJ. PDPS			MĚŘIT. 1 : 50
					PŘÍLOHA: C.4.3