



# POHLED NA ČELA MOSTU


POHLED NA VÝTOK 1:50

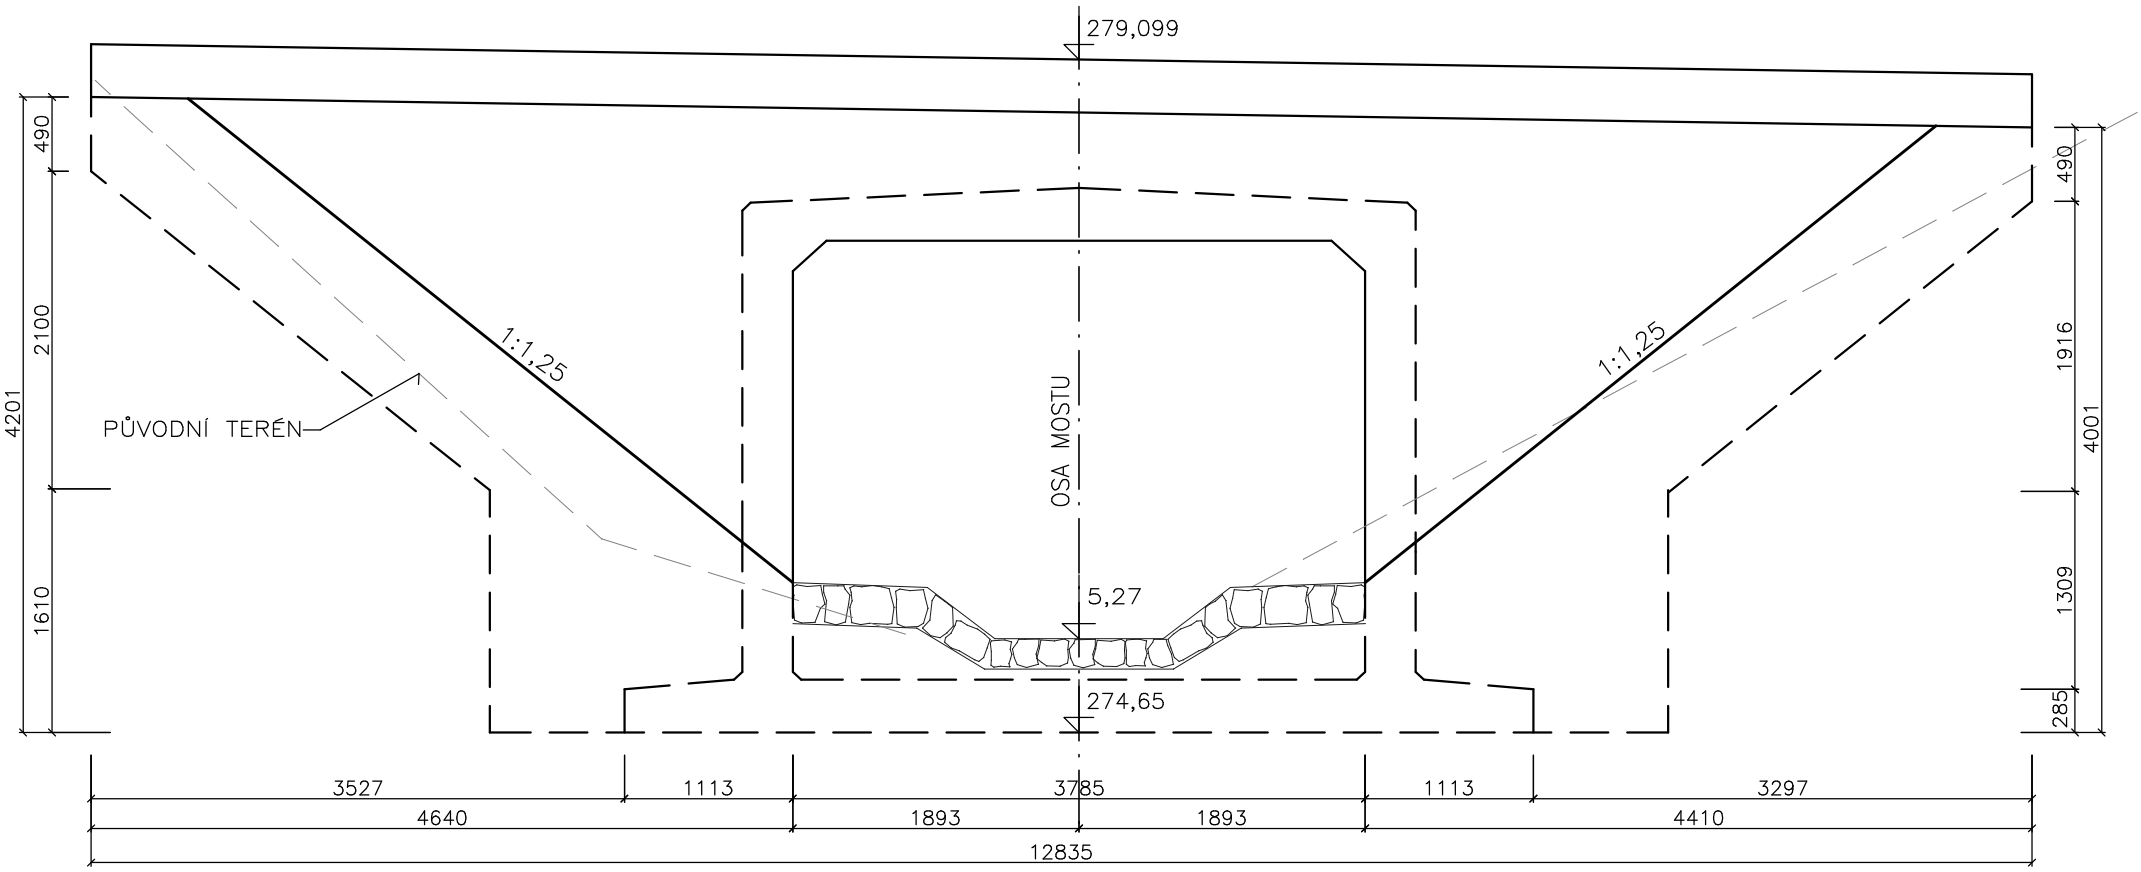

ŘEZ V MÍSTĚ GABIONU 1:50

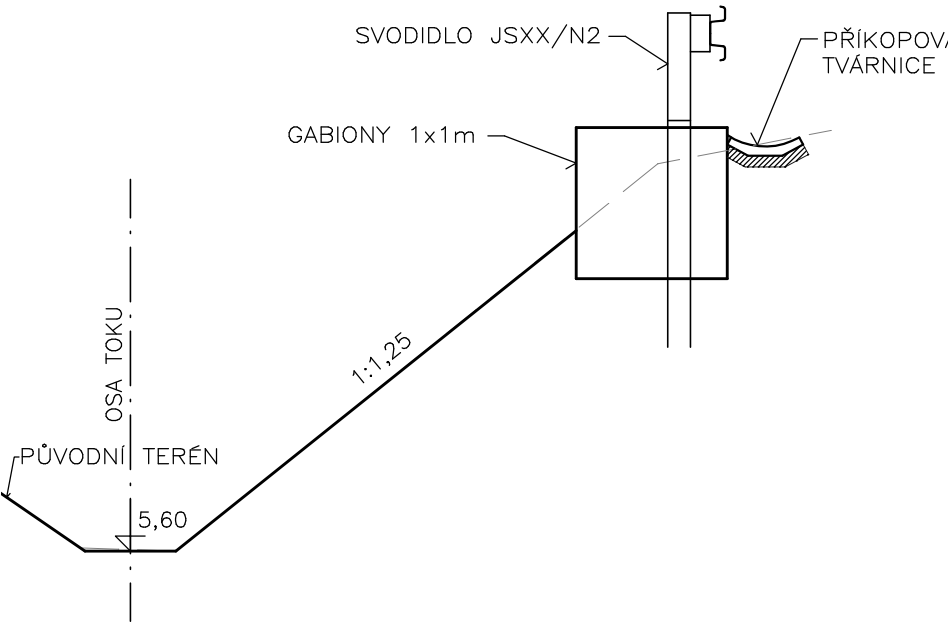

POHLED NA VTOK 1:50

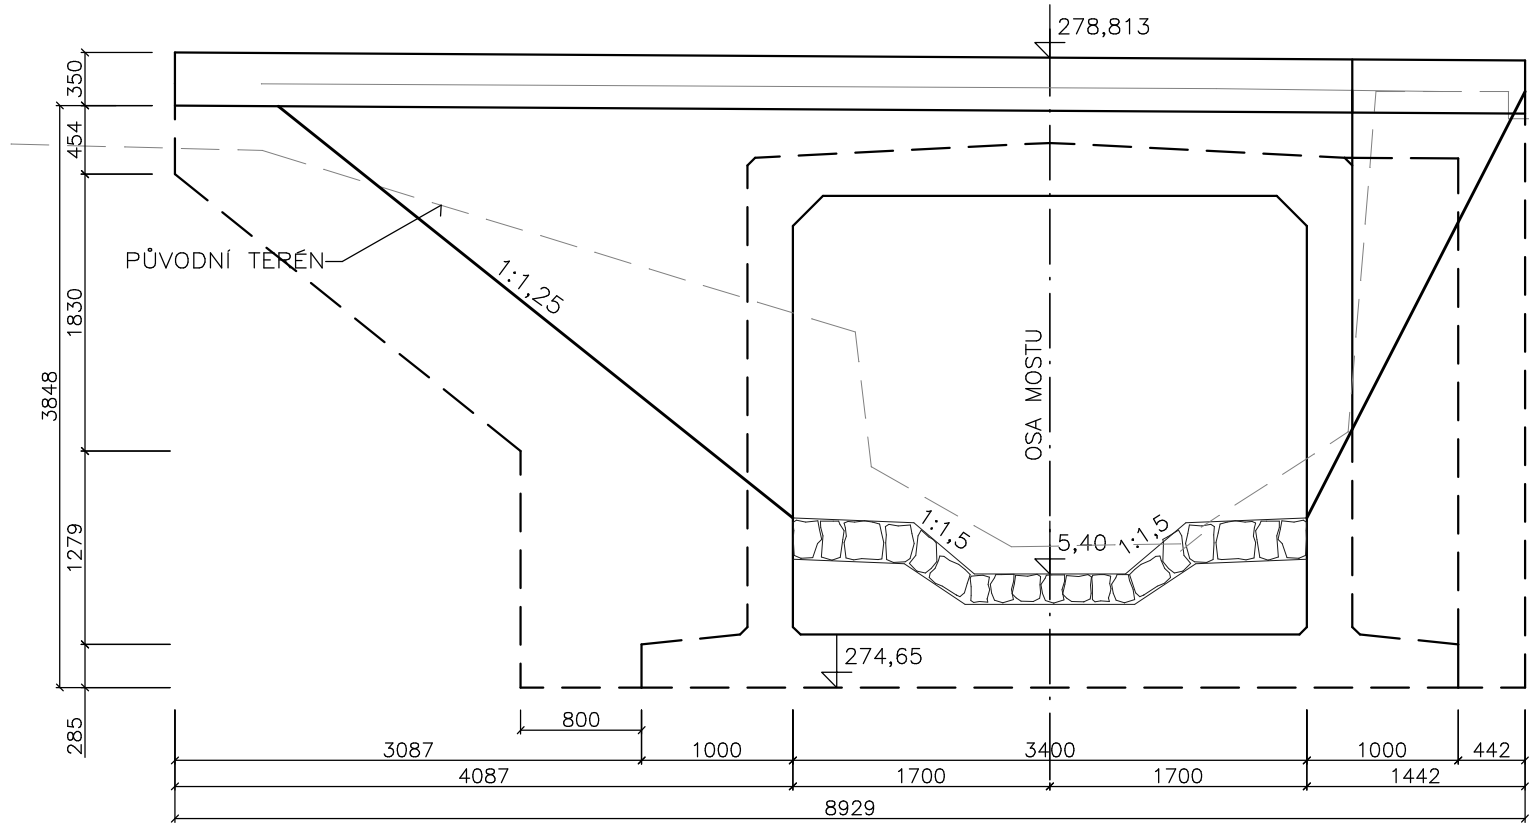

## BETON 30/37 - XF2

výškový systém: Bpv

souřadnicový systém: S-JTSK

ATELIÉR PROJEKTOVÁNÍ INŽENÝRSKÝCH STAVEB s.r.o.				
AKCE: II/237 HOŘEŠOVICE REKONSTRUKCE MOSTU EV.Č. 237-013A				OHRADNÍ 24B PRAHA 4
INVESTOR: STŘEDOČESKÝ KRAJ	HL.INŽ.PROJEKTU: Ing. J. JIROTKA	ODP.PROJEKTANT: ING. TUREK	KONTROLOVAL: ING. KAPLAN	ZAK. ČÍSLO: 2619/02
KRAJ: STŘEDOČESKÝ OÚ: HOŘEŠOVICE				FORMÁTŮ A4: 2
ČÍSLO OBJEKTU: SO 201				DATUM: BŘEZEN 2017
MOST PŘES ZLONICKÝ POTOK POHLED NA ČELA MOSTU				STUP.PROJ. PDPS
				MĚŘIT. 1 : 50
				PŘÍLOHA: C.4.8