



VÝKRES VÝKOPŮ

PUDORYS 1:100

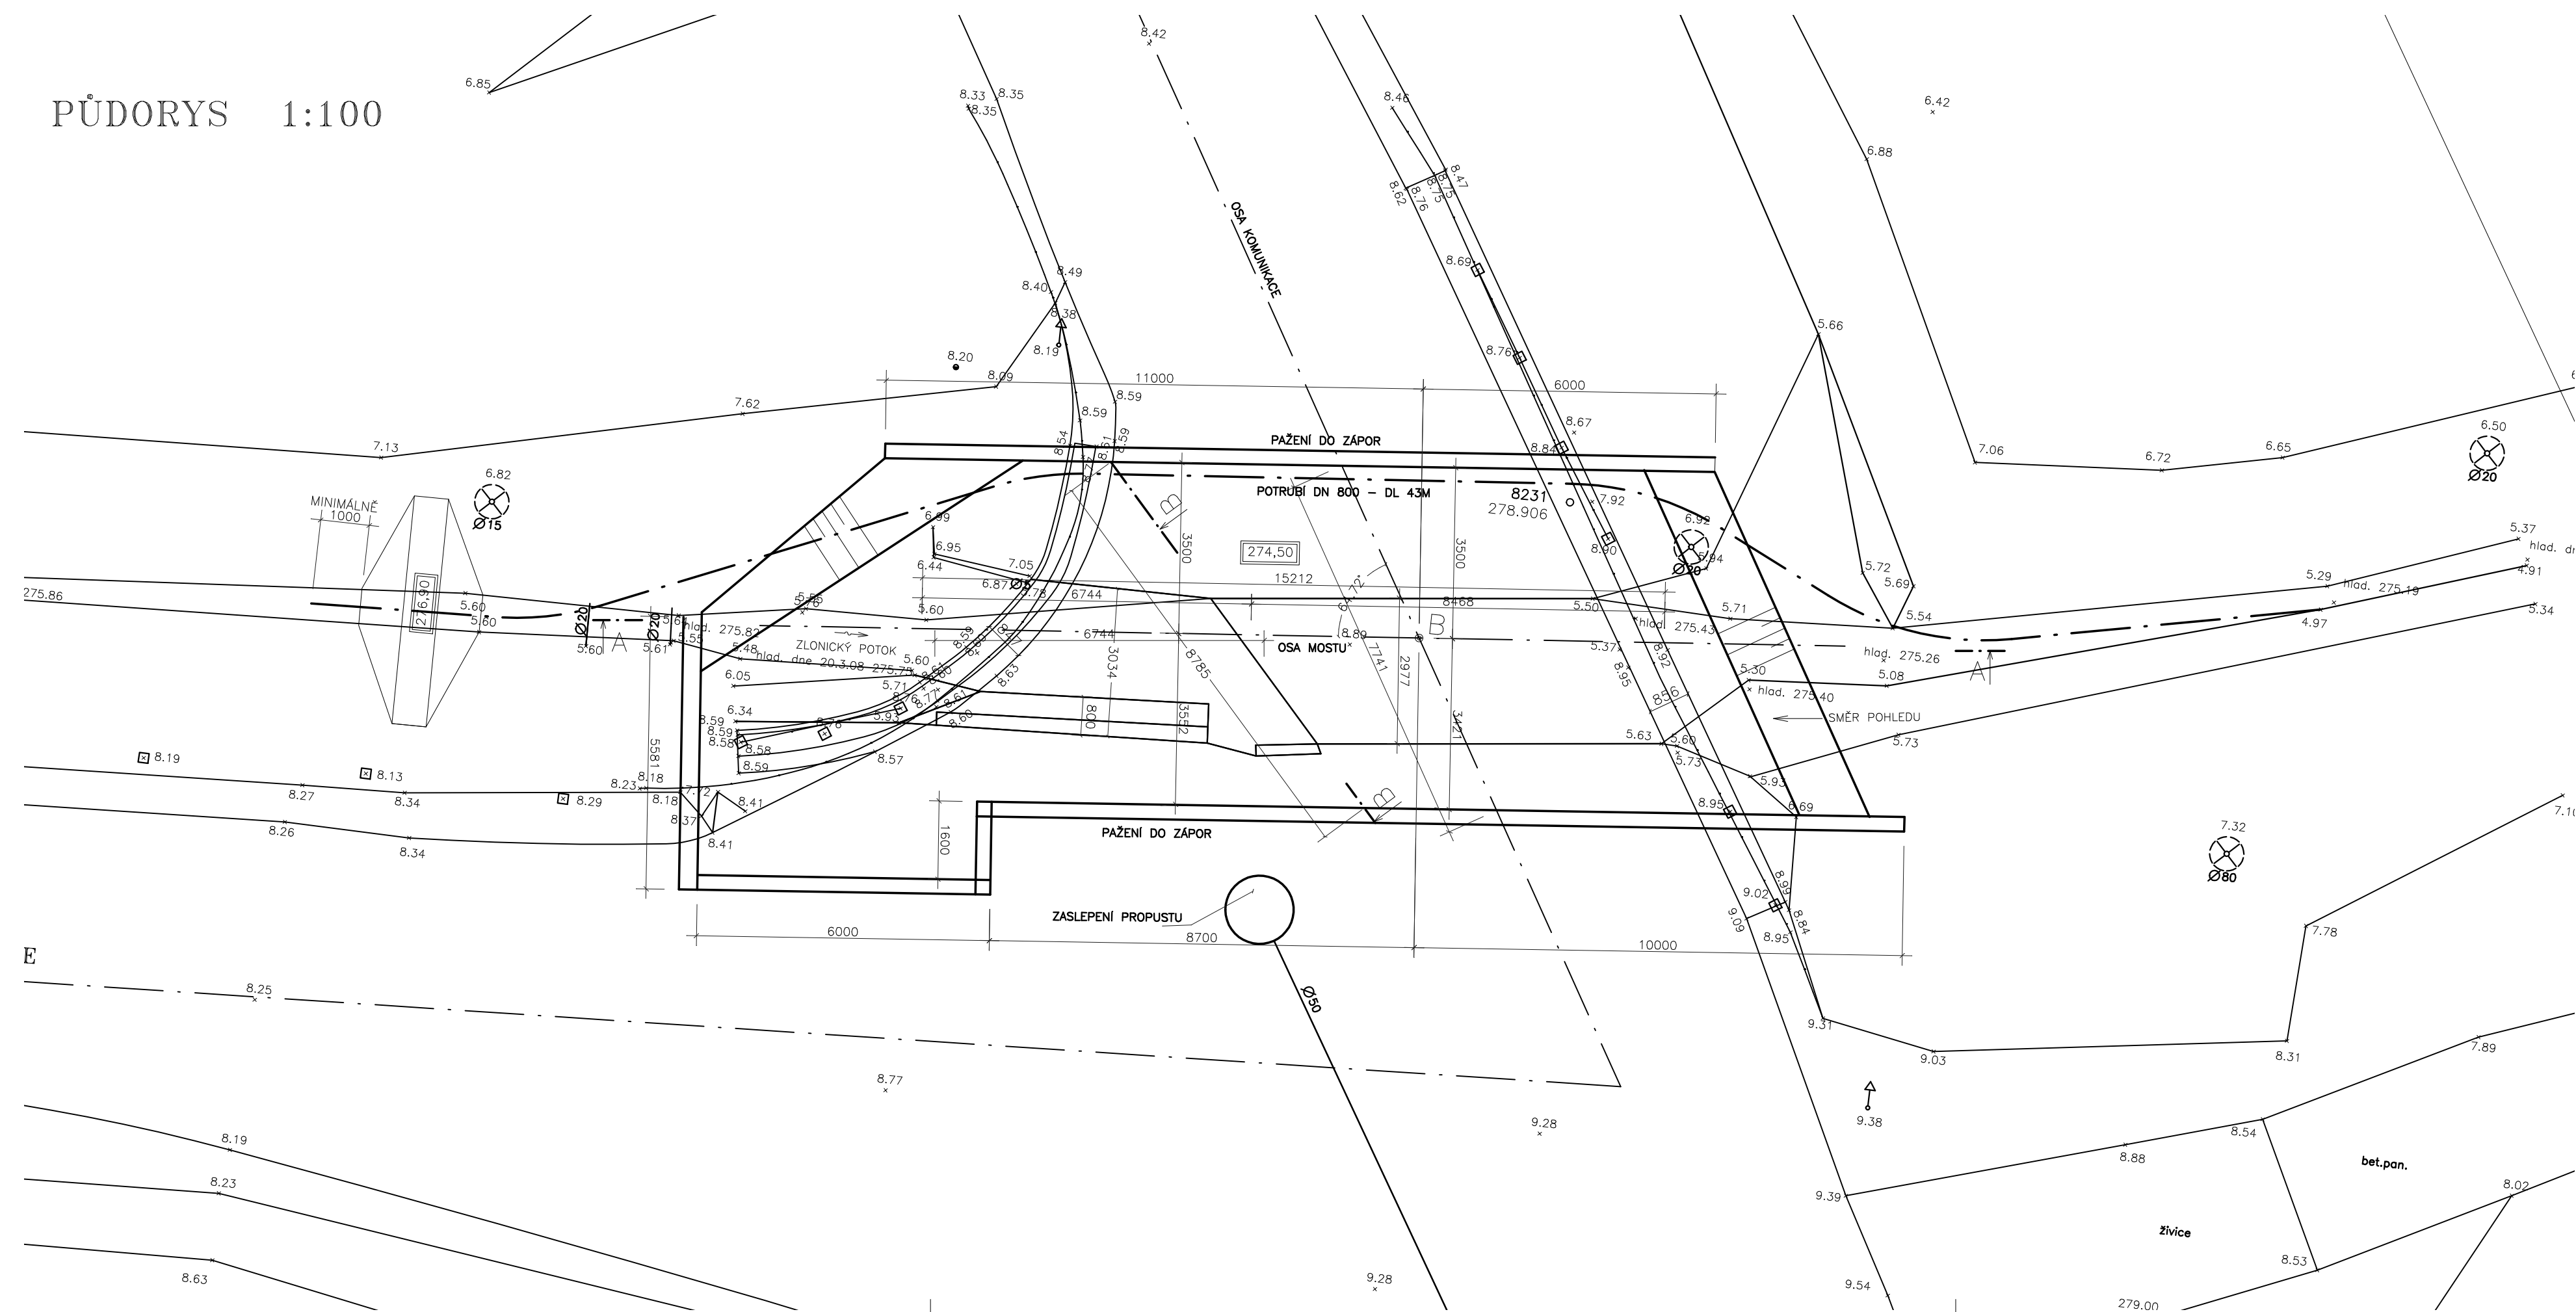


ŘEZ B-B 1:50

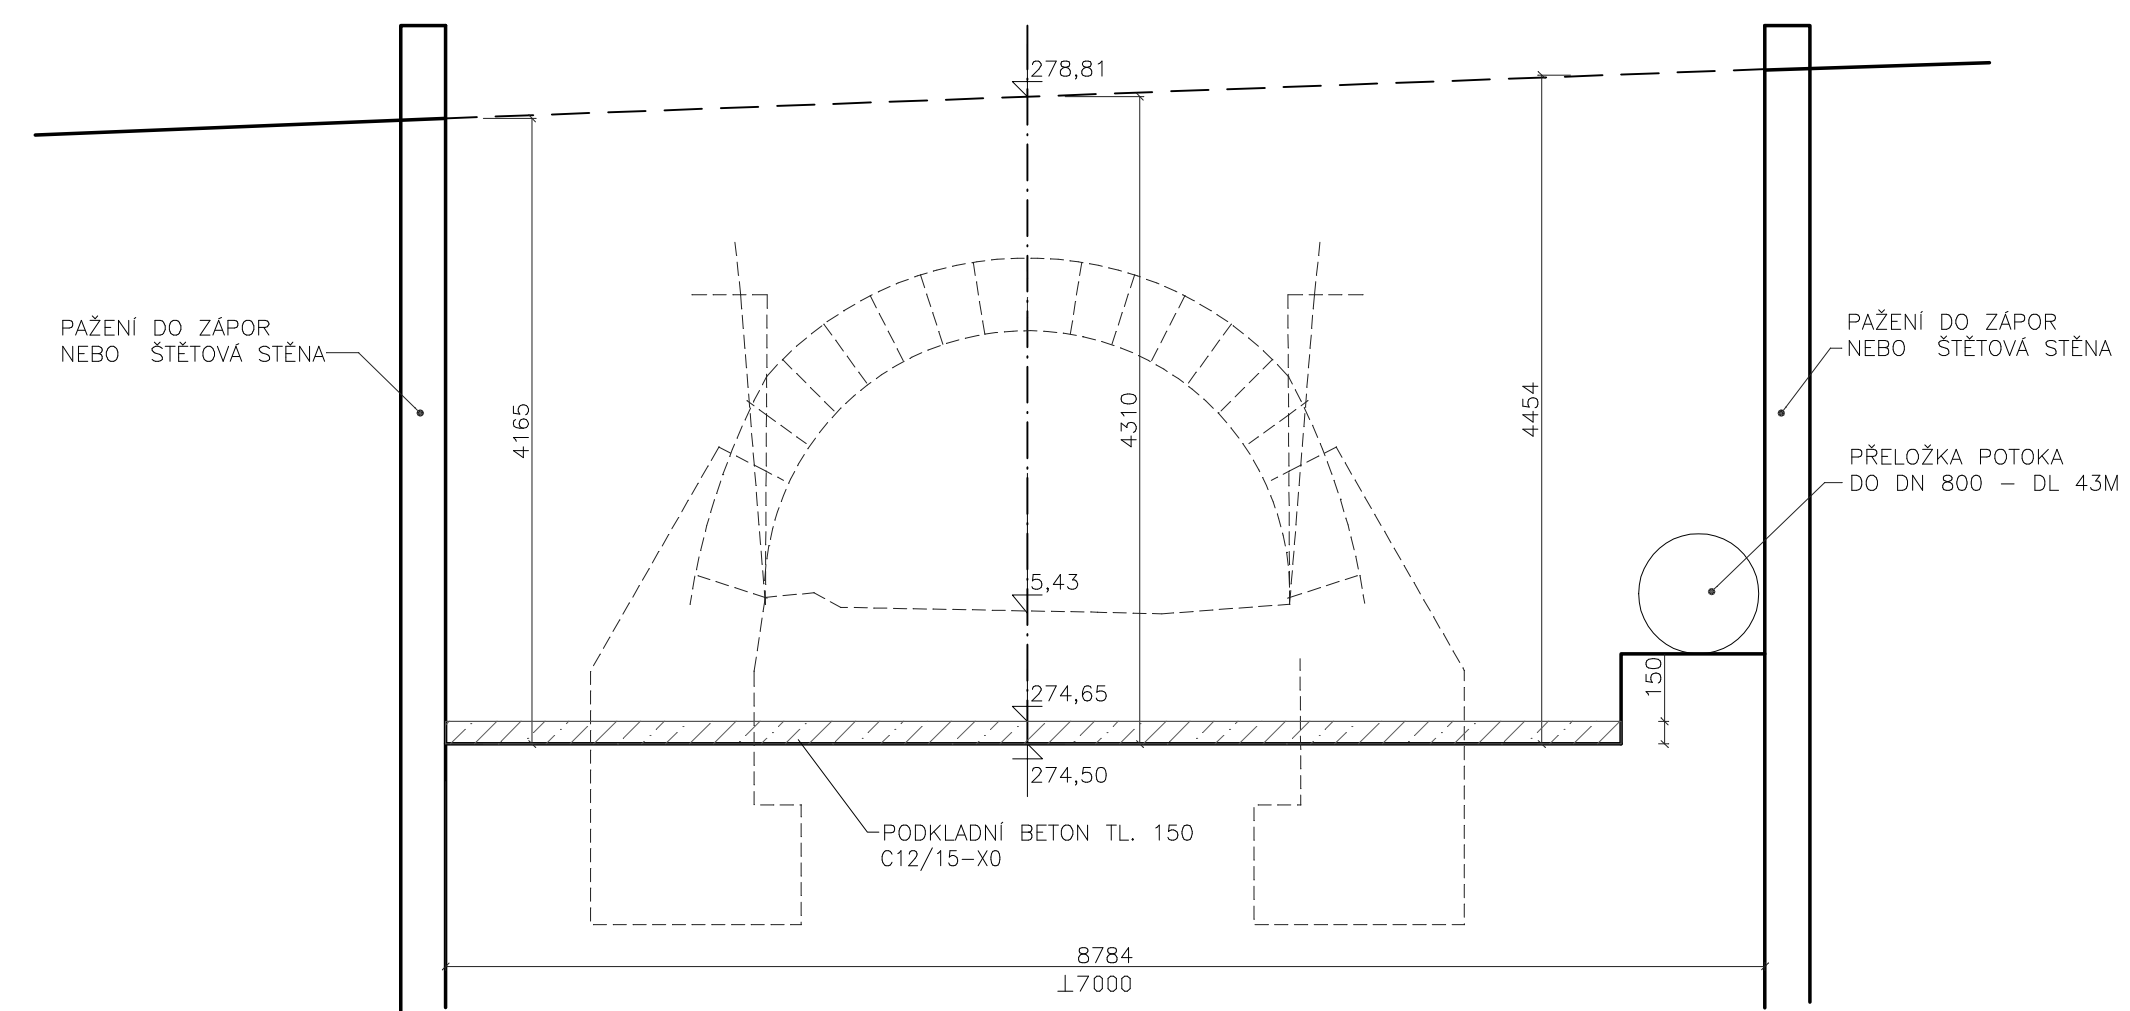

výškový systém: Bpv

souřadnicový systém: S-JTSK

ATELIÉR PROJEKTOVÁNÍ INŽENÝRSKÝCH STAVEB s.r.o.				
AKCE: II/237 HOŘEŠOVICE		OHRADNÍ 24B PRAHA 4		
REKONSTRUKCE MOSTU EV.Č. 237-013A		ZAK. ČÍSLO: 2619/02		
INVESTOR: STŘEDOČESKÝ KRAJ	HLIN.Z.PROJEKTU: Ing. J. JIROTKA	ODP.PROJEKTANT: ING. TUREK	KONTROLOVAL: ING. KAPLAN	FORMÁT A4: 4
KRAJ: STŘEDOČESKÝ	OG: HOŘEŠOVICE	DATUM: BRZEN 2017		
ČÍSLO OBJEKTU: SO 201	MOST PŘES ZLONICKÝ POTOK VÝKRES VÝKOPŮ		STUP. PROJ.: PDPS	MĚŘÍ: 1 : 50 1 : 100 C.4.6