



STÁVAJÍCÍ MOST EV Č. 237-013A


POHLED NA VÝTOK 1:50

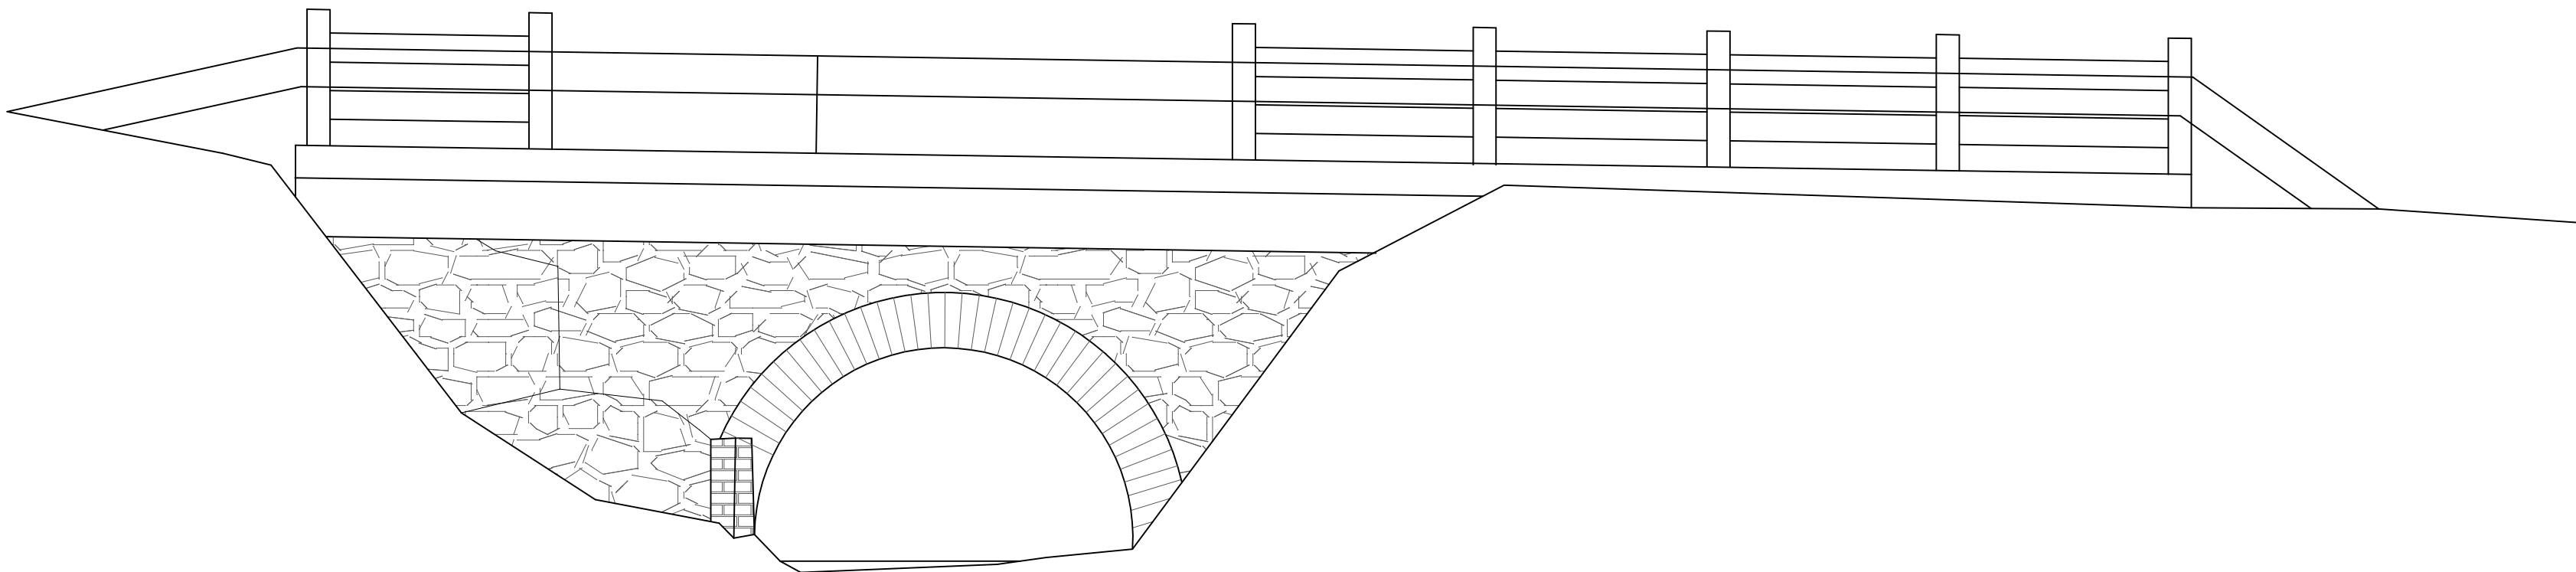


ŘEZ A-A 1:50

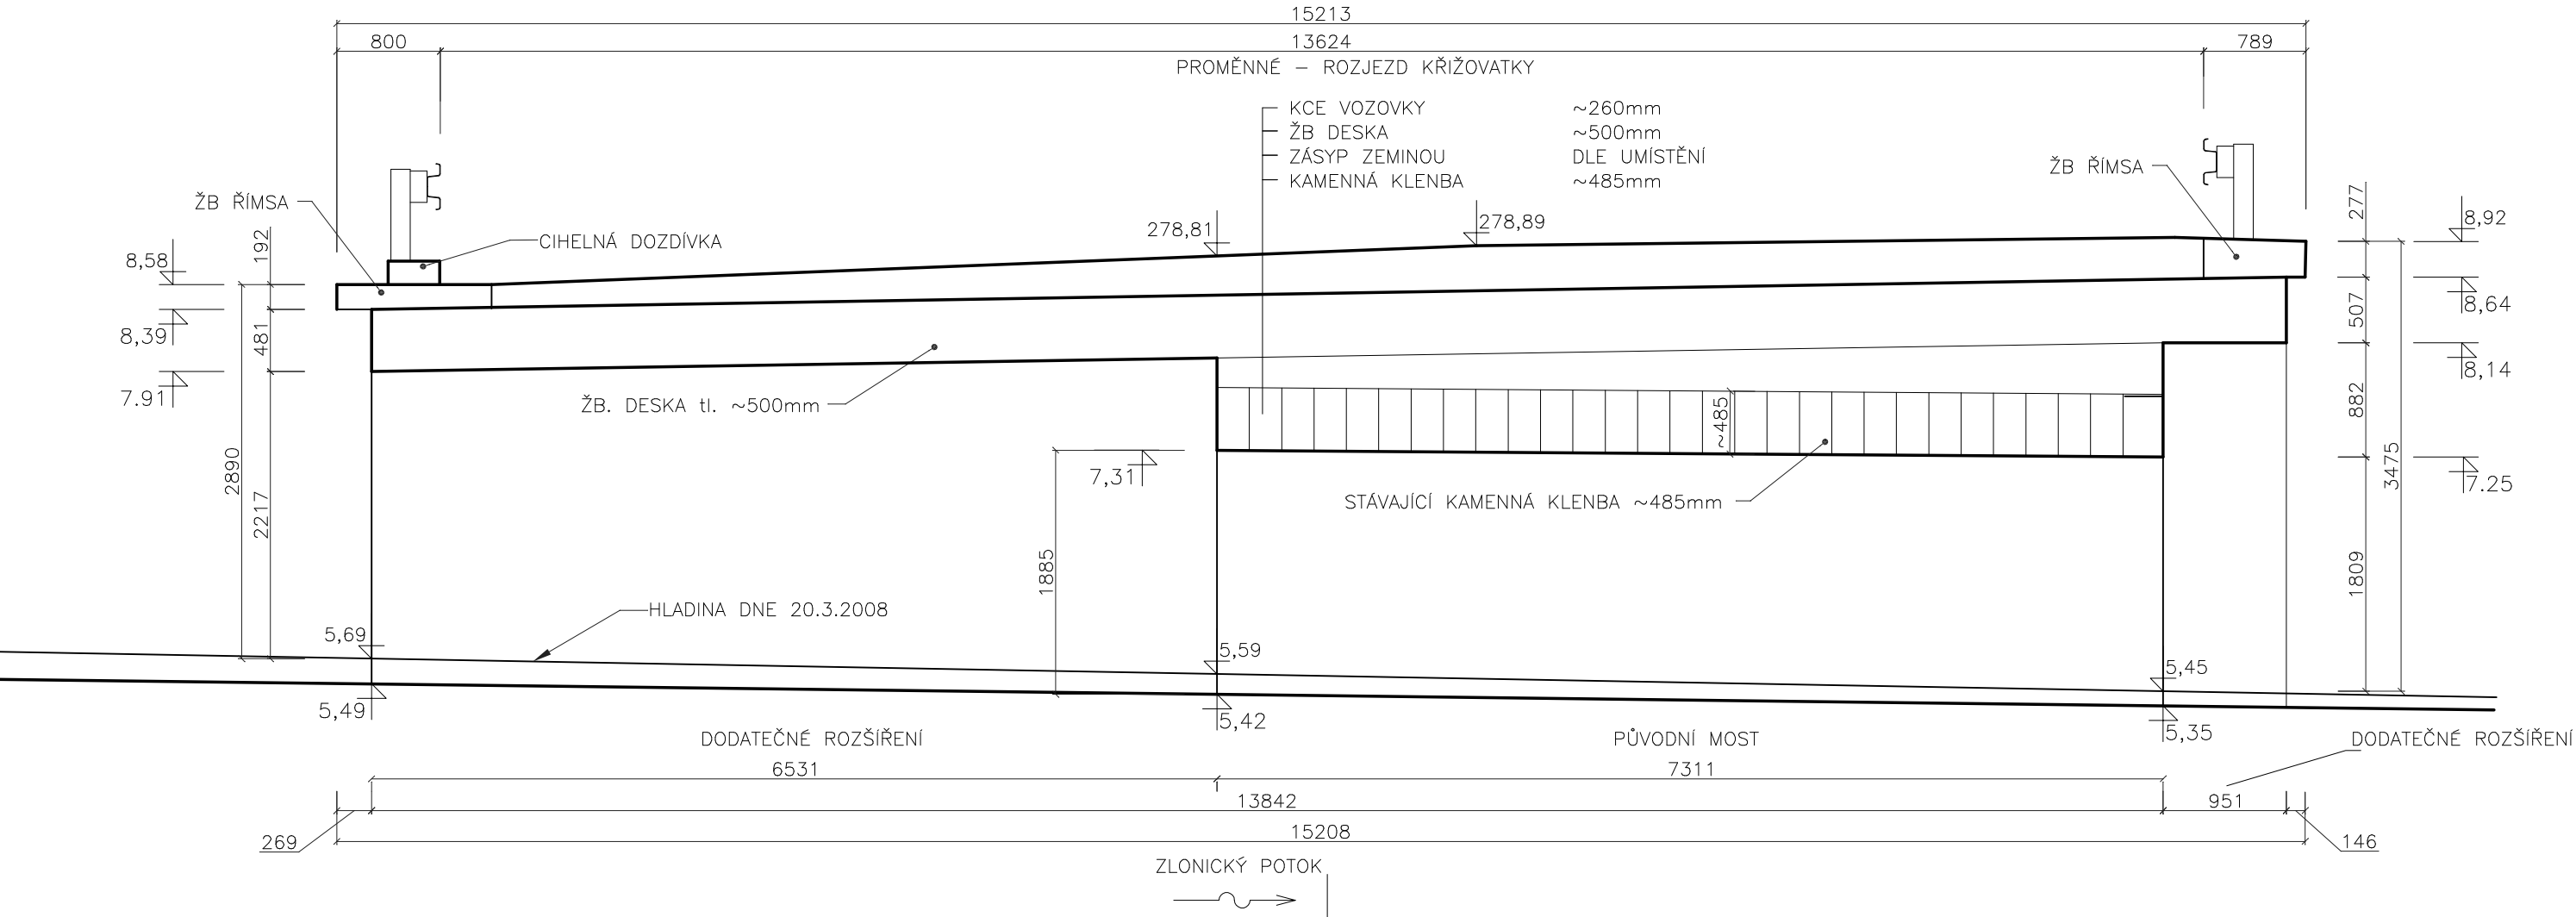

PŮDORYS 1:100

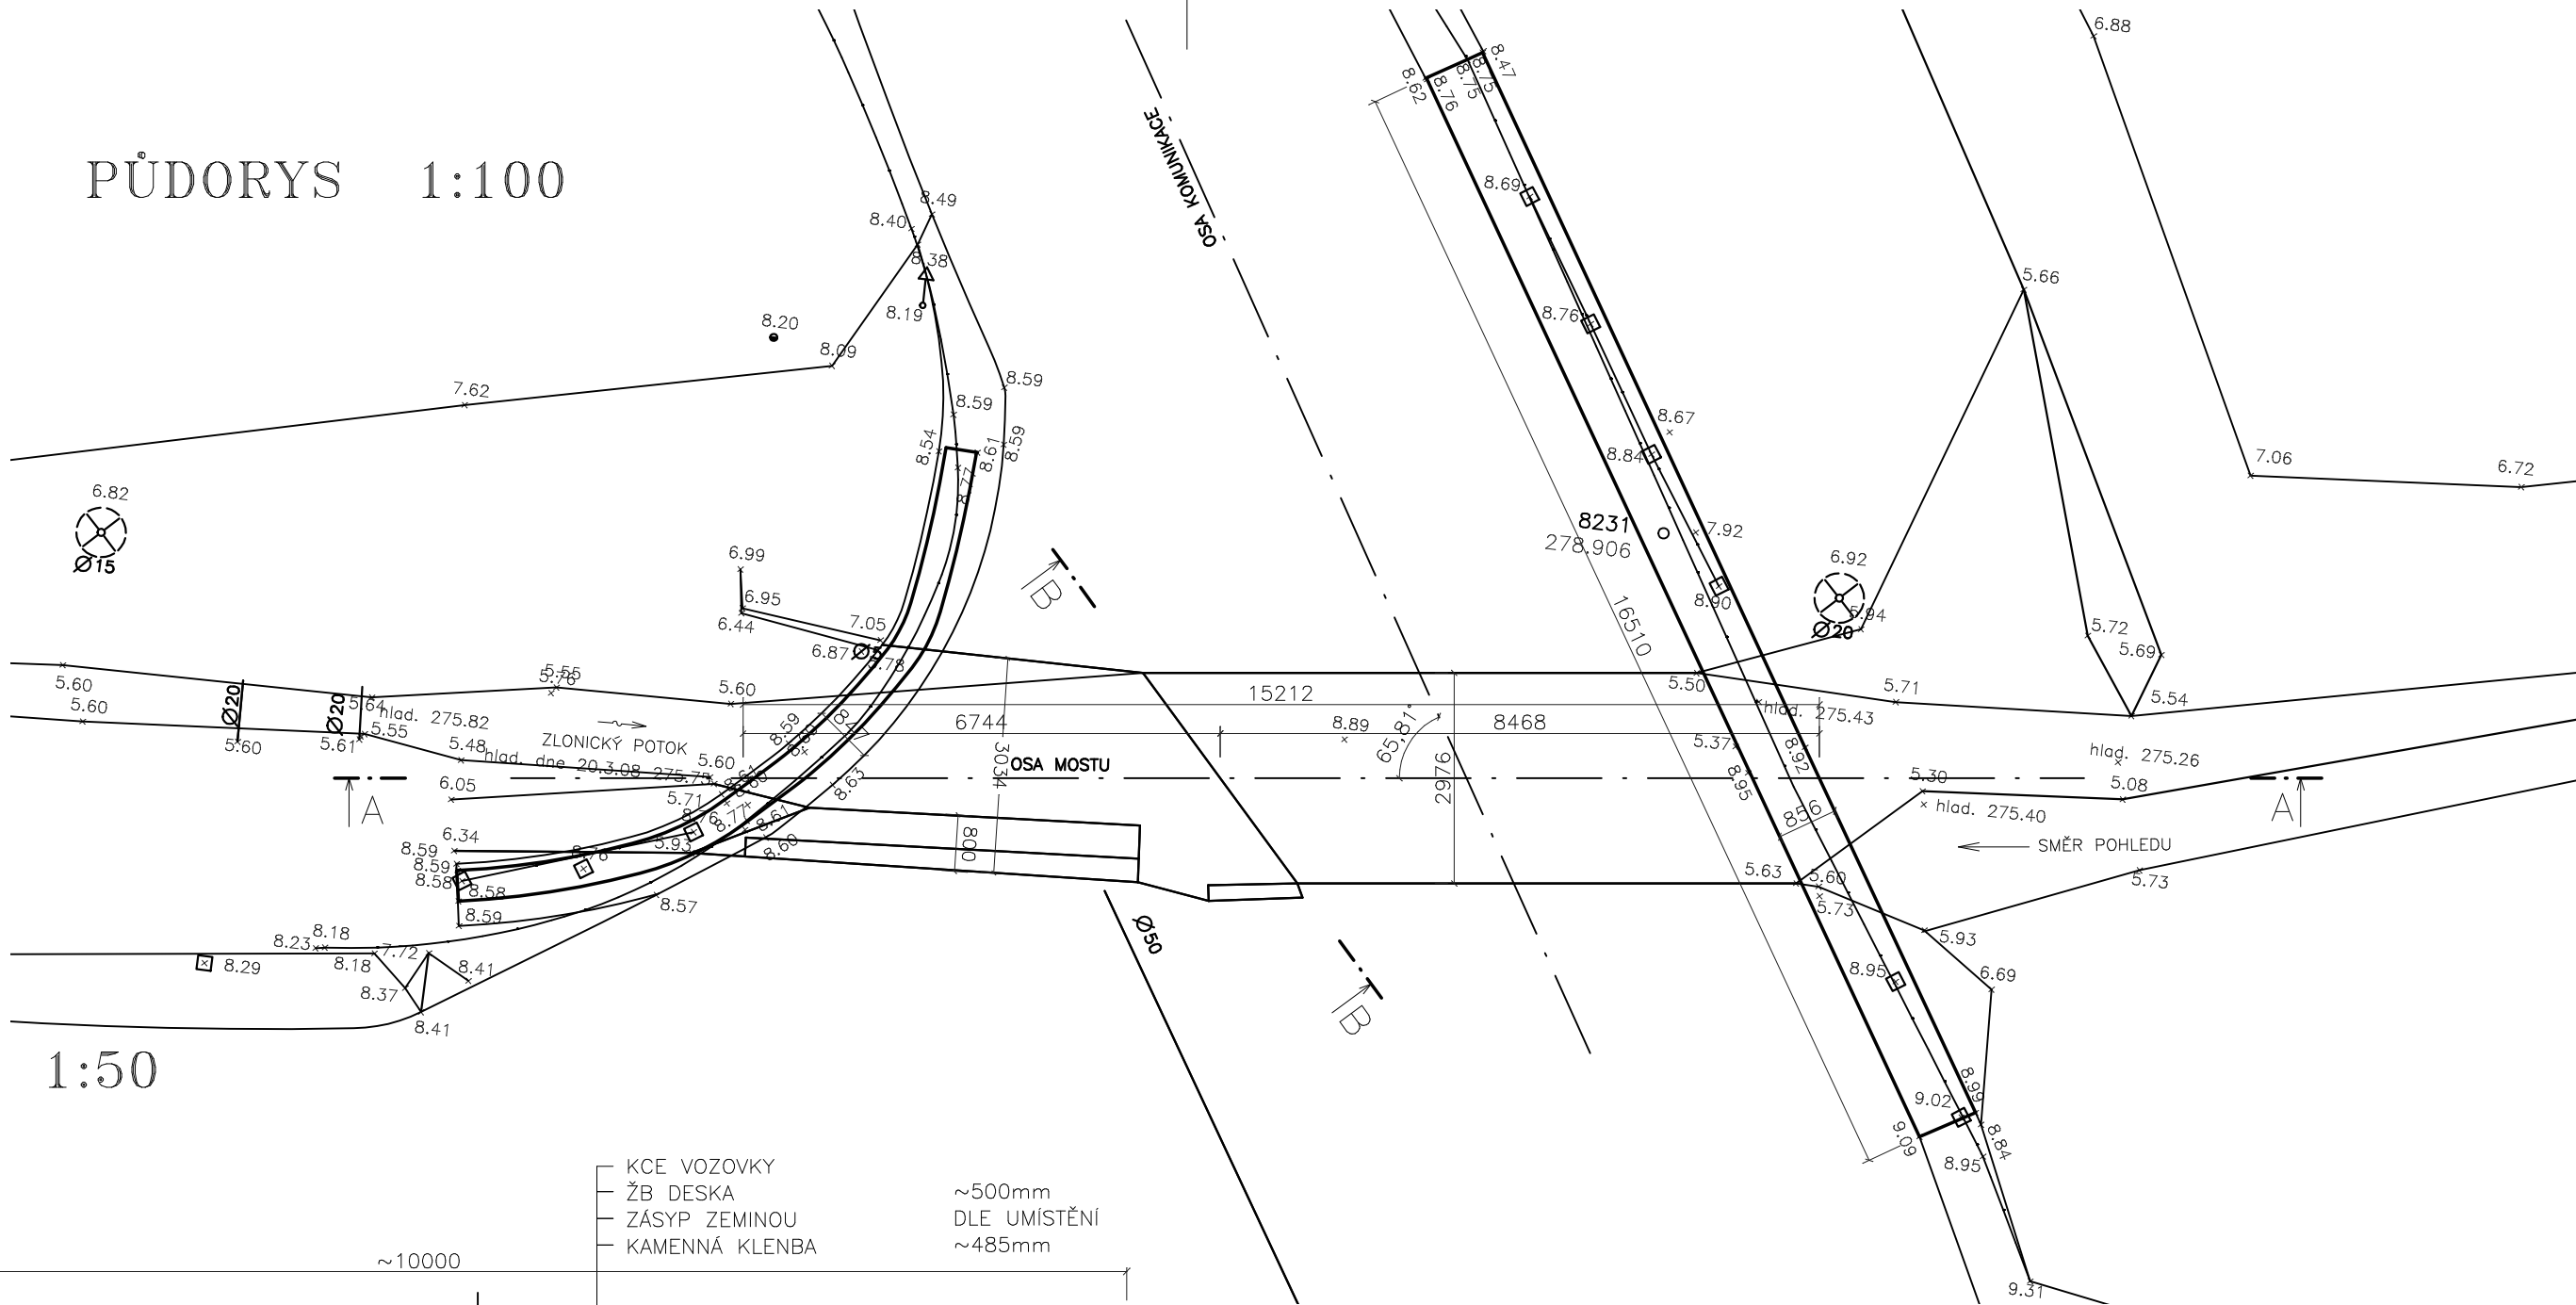

ŘEZ B-B 1:50

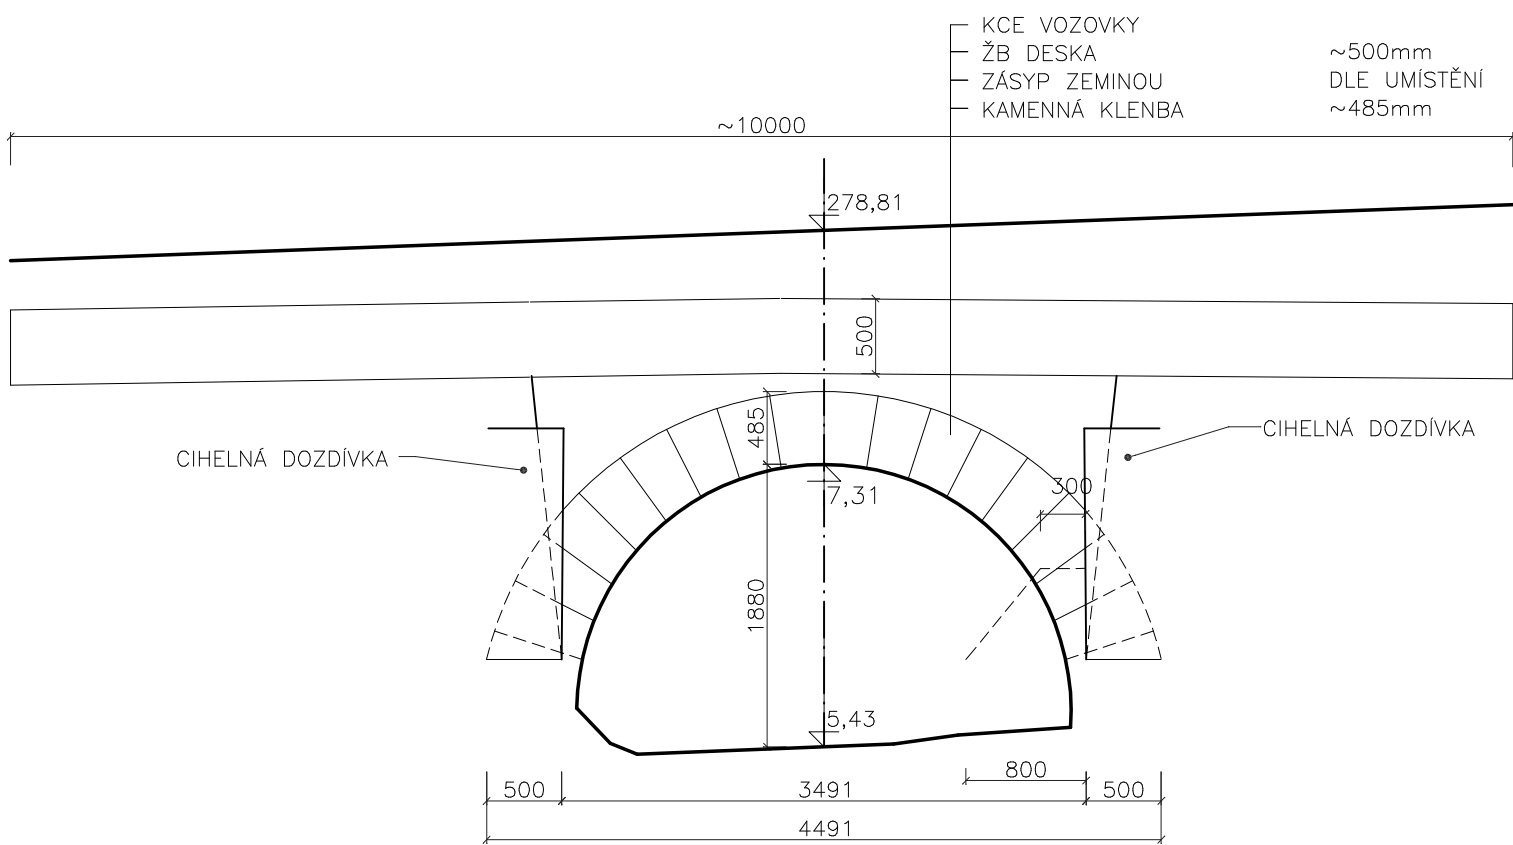

výškový systém: Bpv souřadnicový systém: S-JTSK

ATELIÉR PROJEKTOVÁNÍ INŽENÝRSKÝCH STAVEB s.r.o.						
AKCE:		II/237 HOŘEŠOVICE REKONSTRUKCE MOSTU EV.Č. 237-013A			OHRADNÍ 24B PRAHA 4	
INVESTOR:		HLIN.Z.PROJEKTU:	ODP.PROJEKTANT:	KONTROLOVAL:	ZAK. ČÍSLO:	
STŘEDOČESKÝ KRAJ		Ing. J. JIROTKA	ING. TUREK	ING. KAPLAN	2619/02	
KRAJ: STŘEDOČESKÝ		OÚ:	HOŘEŠOVICE		FORMÁTŮ A4: 6	
ČÍSLO OBJEKTU:		DEMOLICE STÁVAJÍCÍHO MOSTU STÁVAJÍCÍ MOST			DATUM:	
SO 200					BŘEZEN 2017	
					PŘÍLOHA:	
		STUP.PROJ. PDPS			C.3.2	
		MÉRIT. 1 : 50 1 : 100				