



BOURACÍ PRÁCE


ŘEZ A-A 1:50

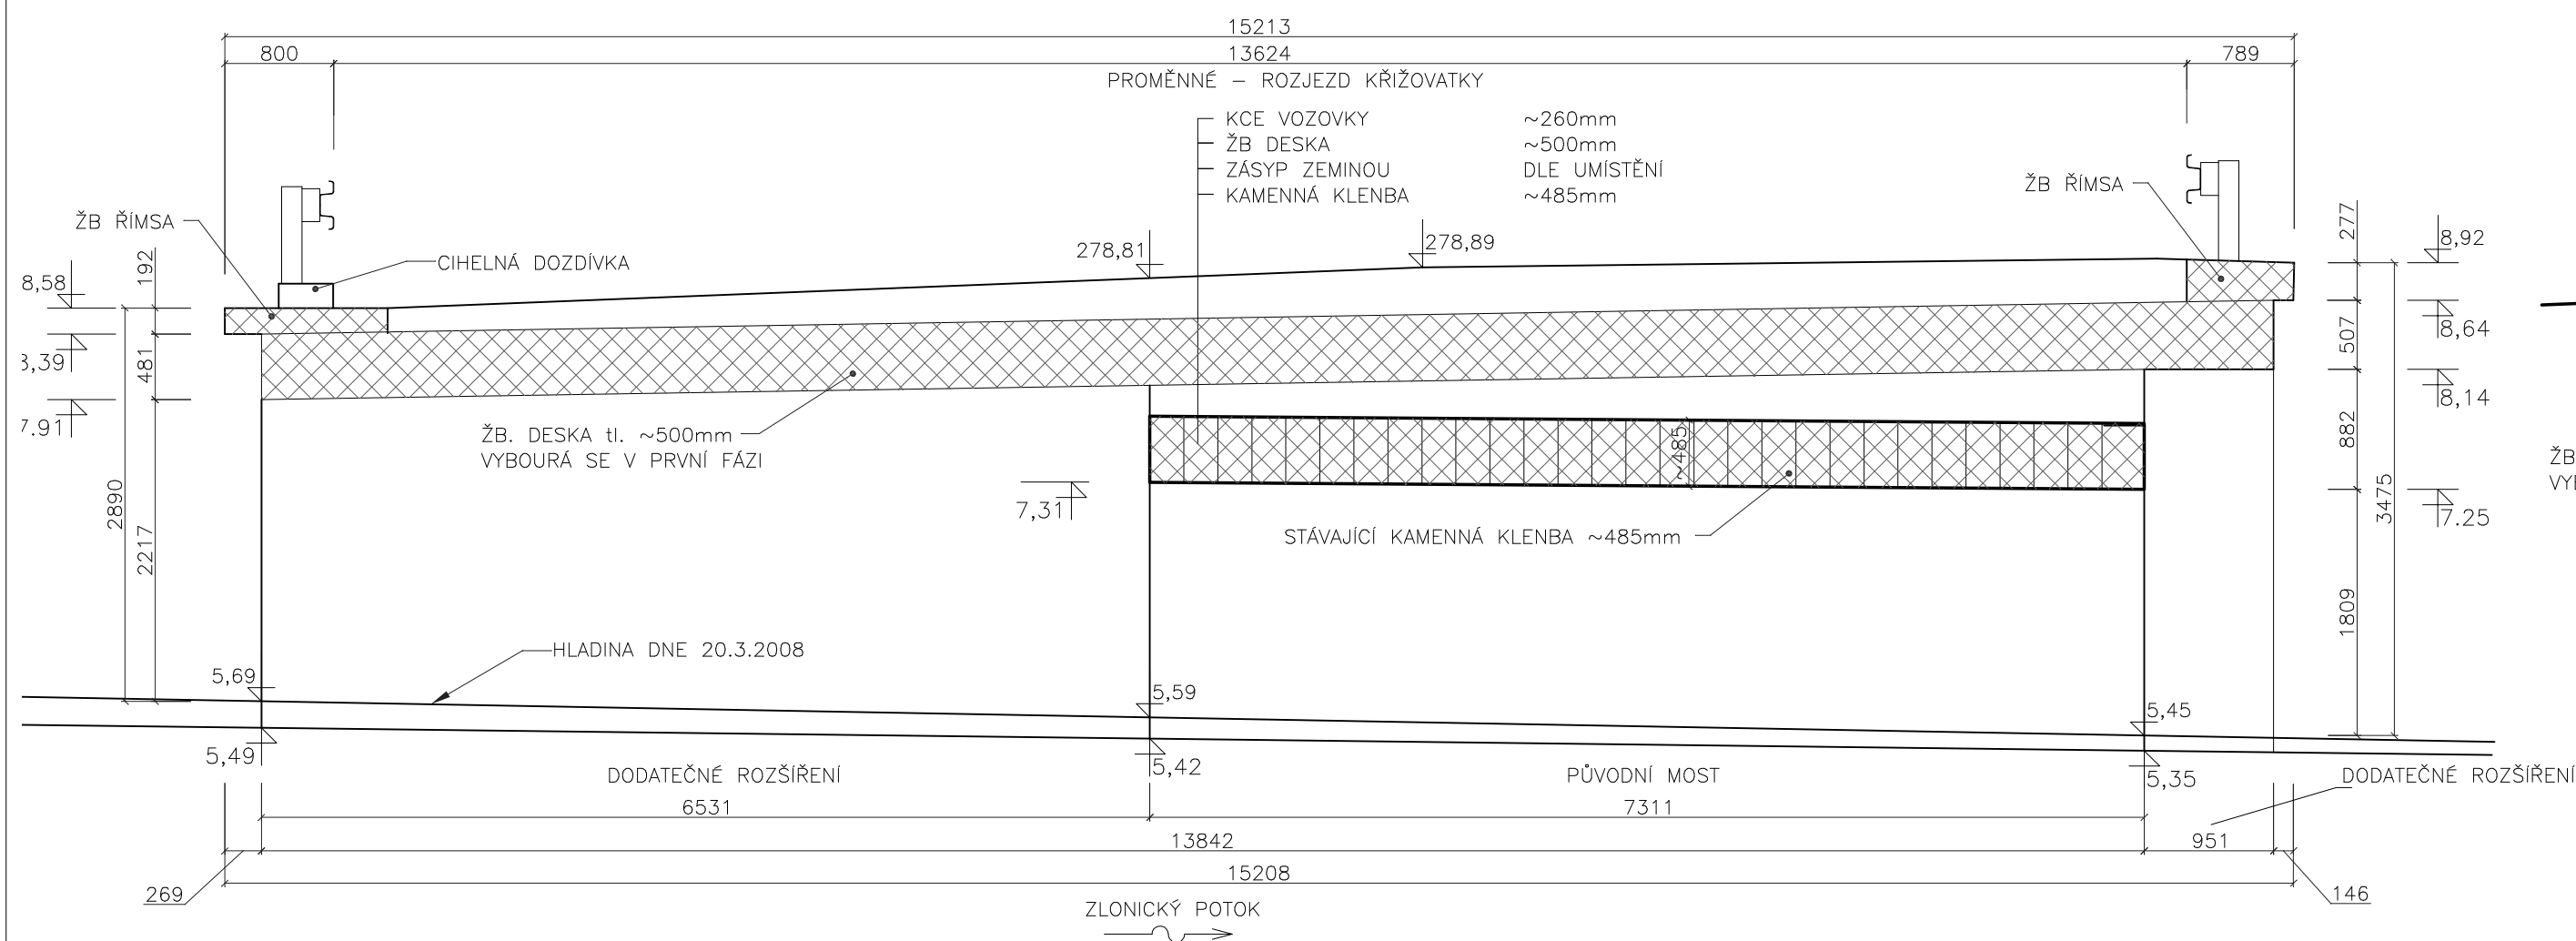

ŘEZ B-B 1:50

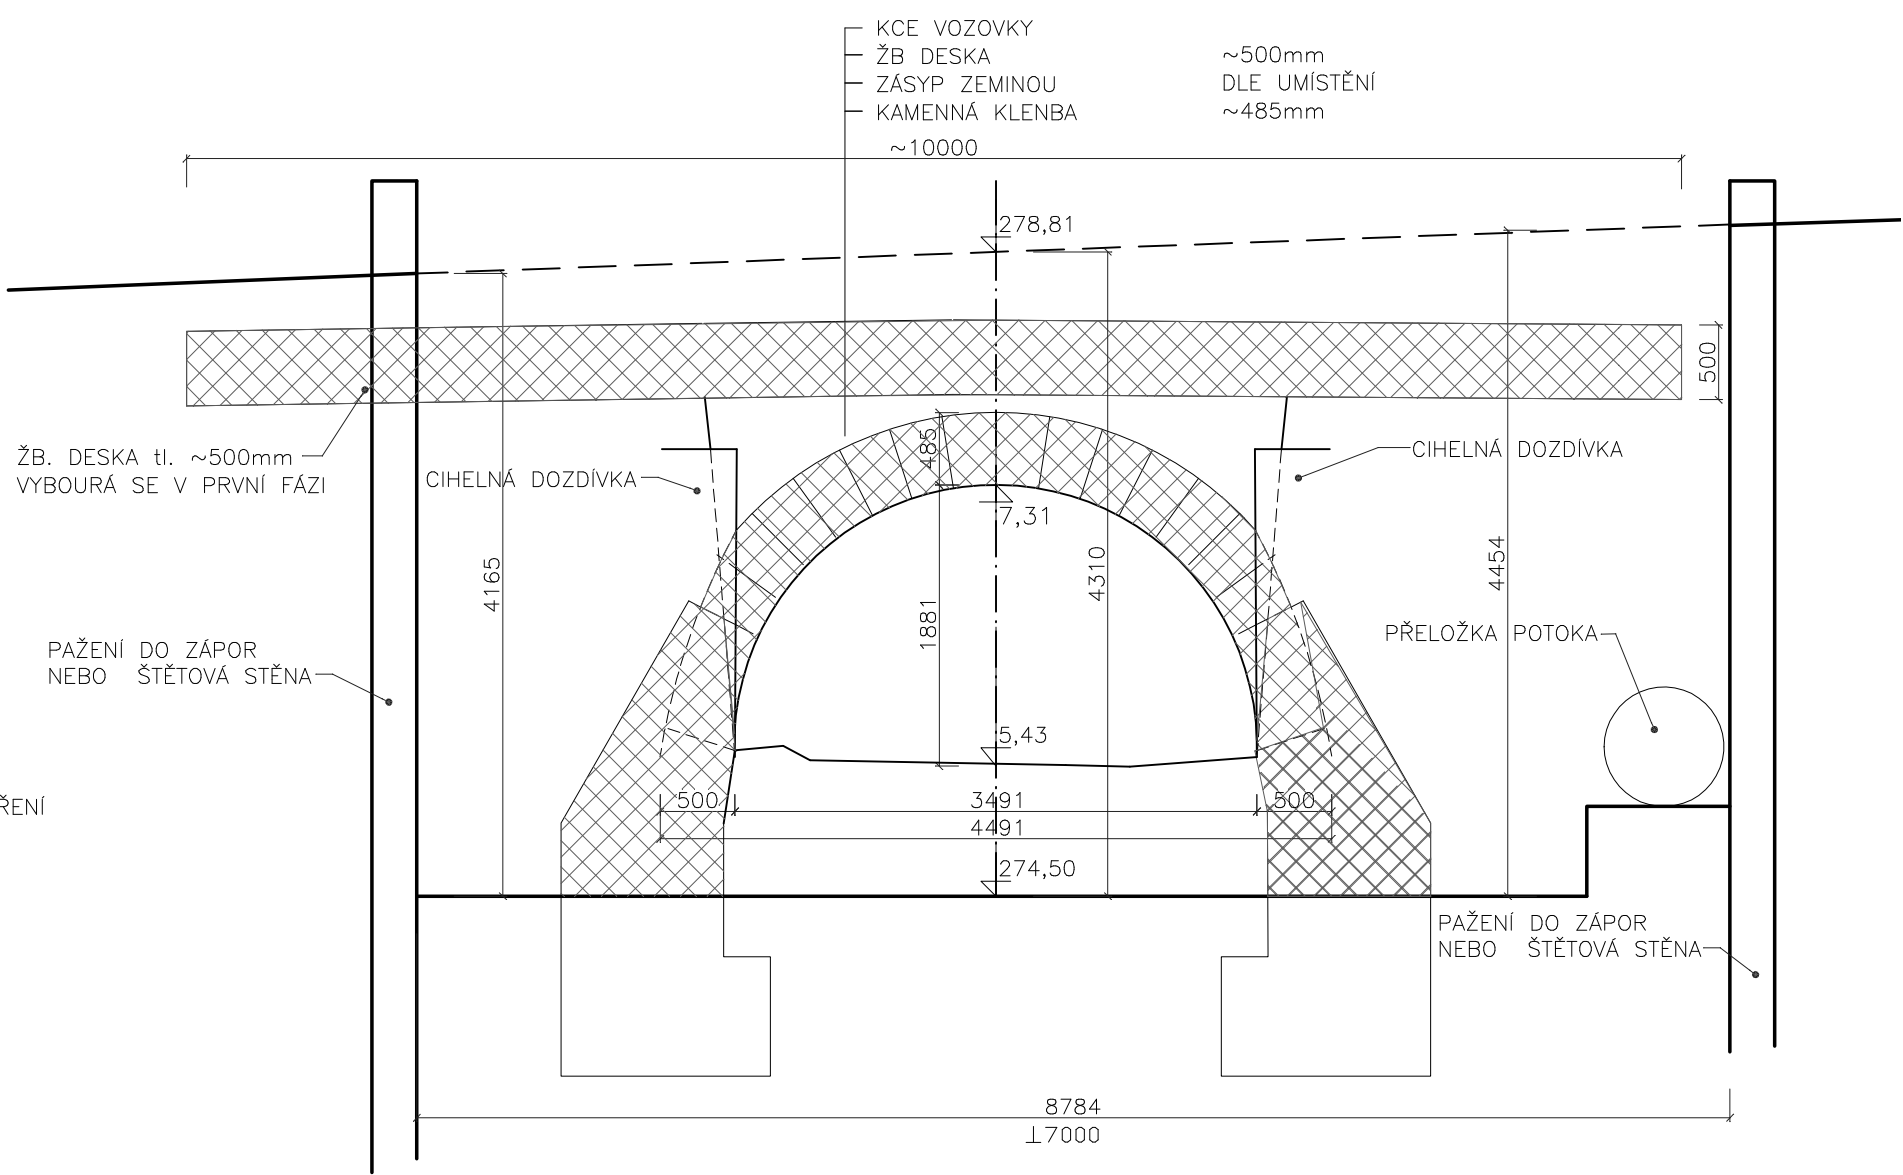

PŮDORYS 1:100

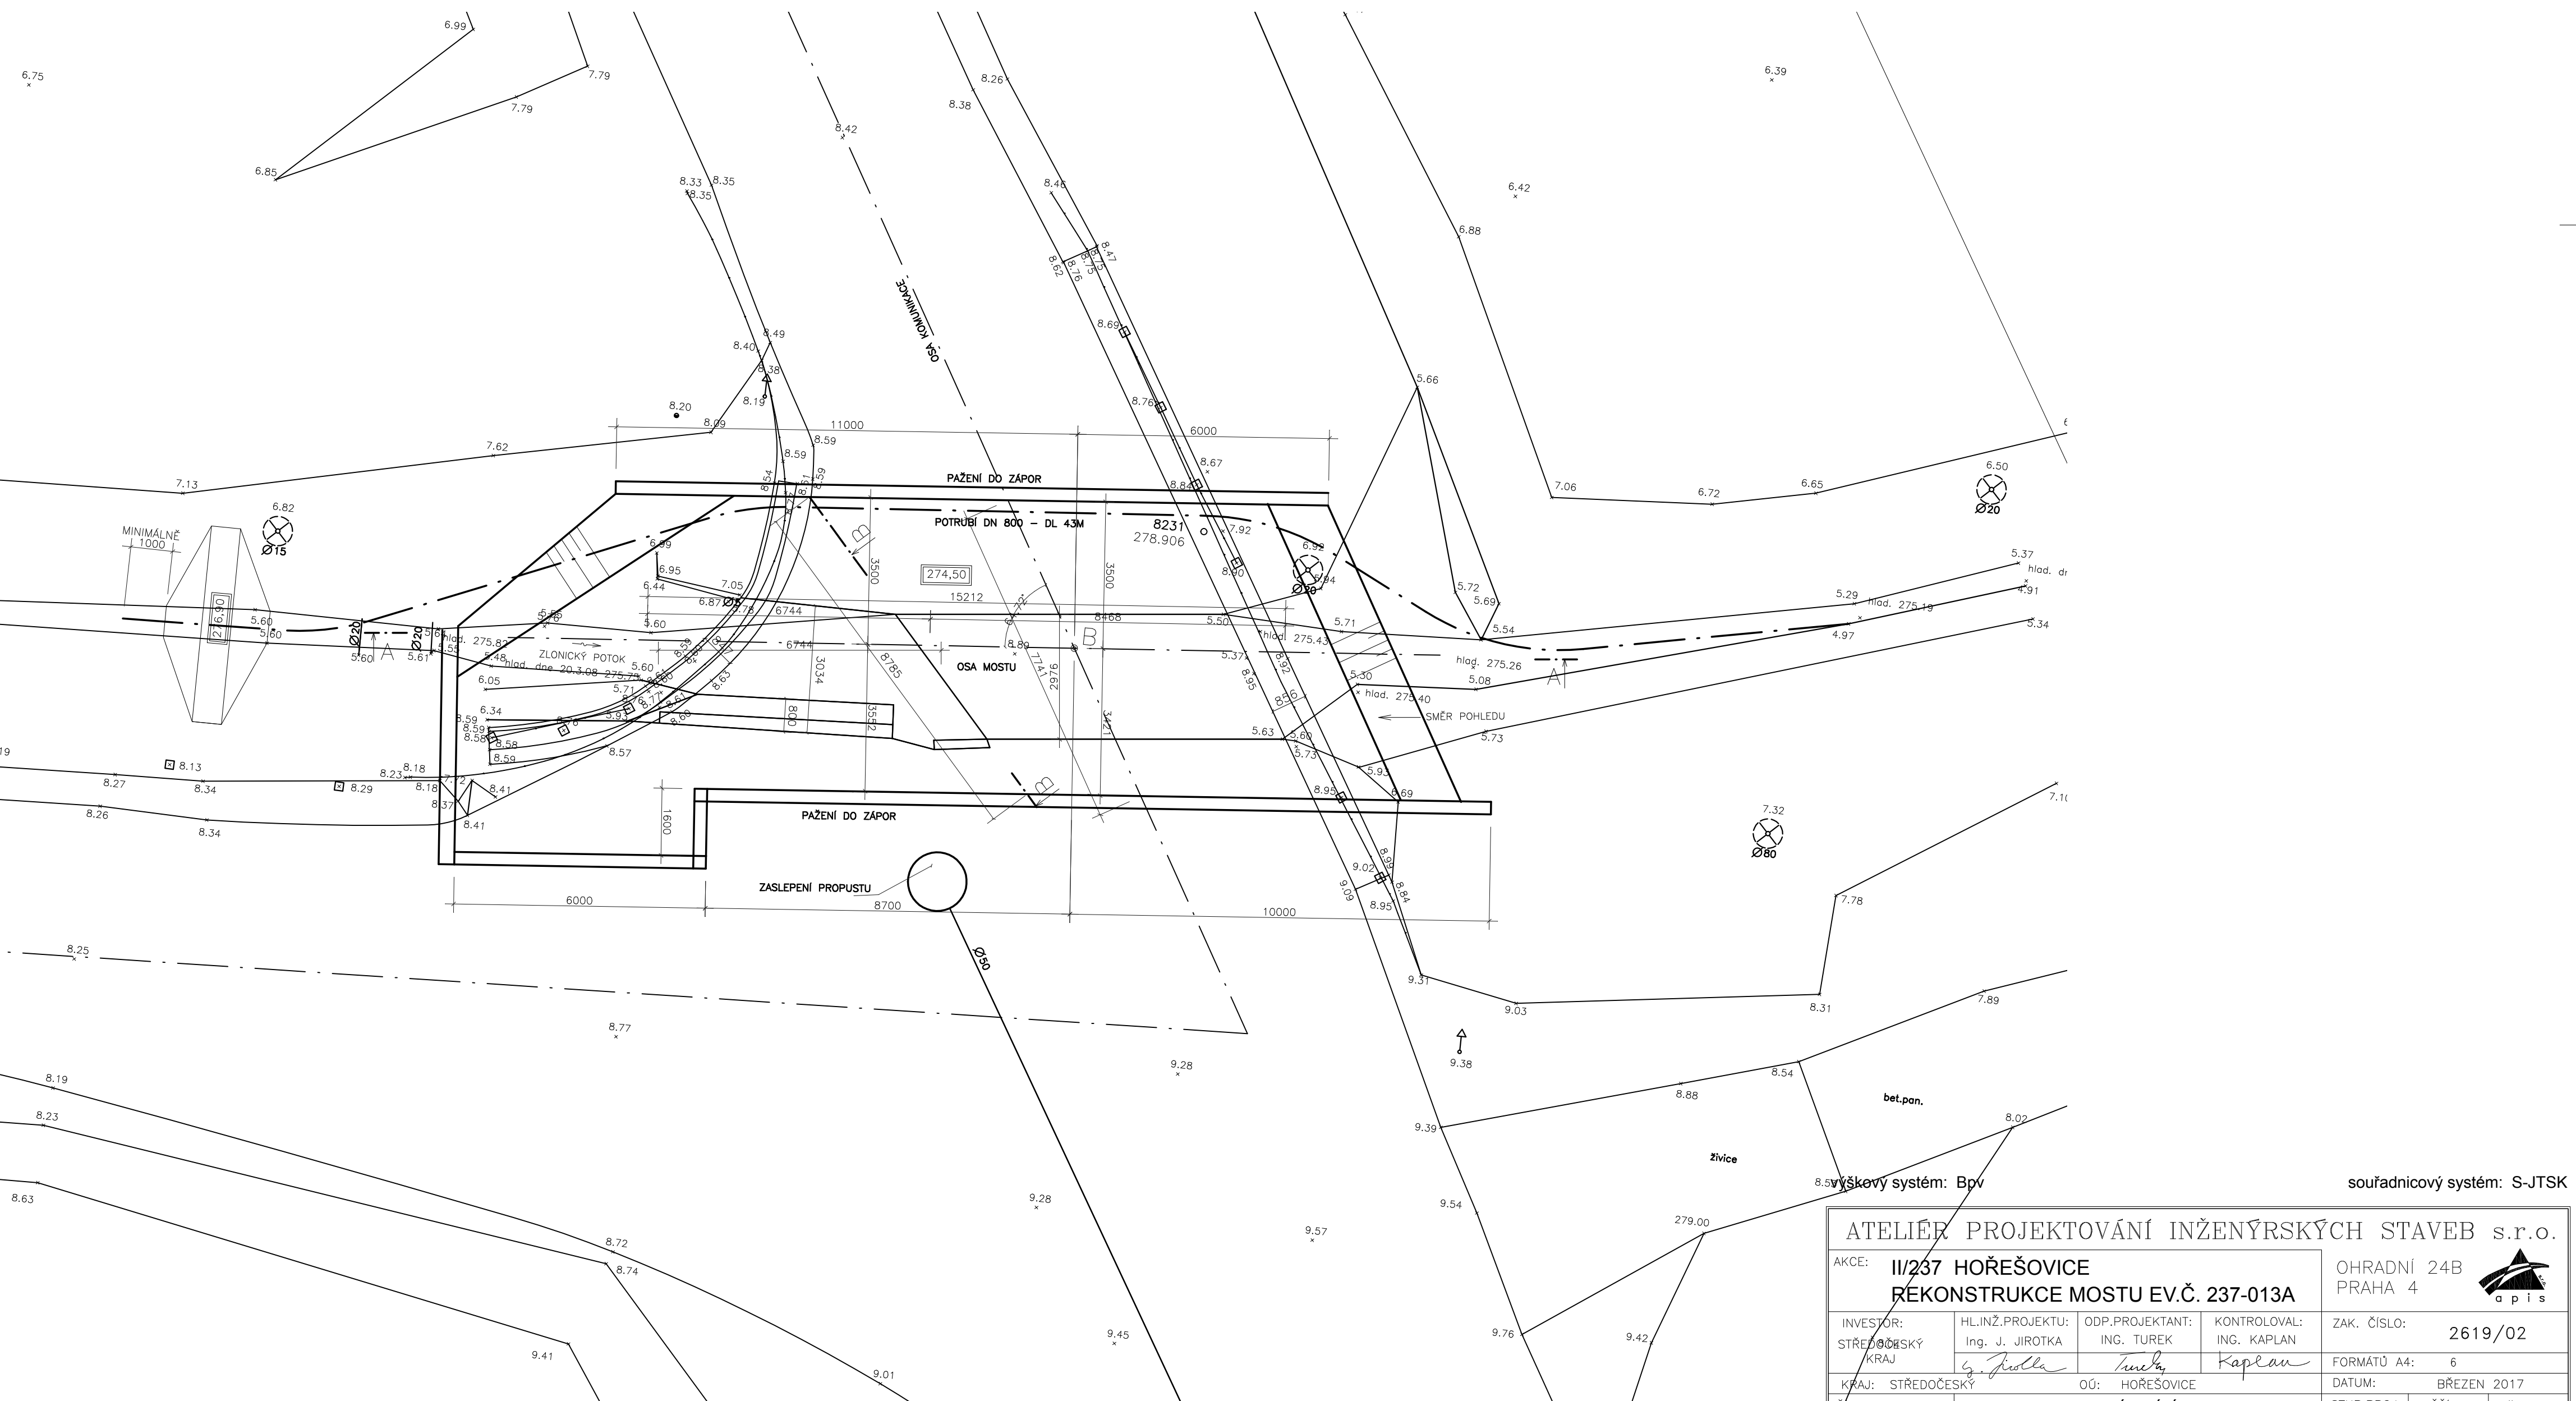

ATELIER PROJEKTOVÁNÍ INŽENÝRSKÝCH STAVEB s.r.o.					
AKCE: II/237 HOŘEŠOVICE		OHRADNÍ 24B PRAHA 4			
REKONSTRUKCE MOSTU EV.Č. 237-013A					
INVESTOR: STŘEDOČESKÝ KRAJ	HL.INŽ.PROJEKTU: Ing. J. JIROTKA	ODP.PROJEKTANT: ING. TUREK	KONTROLOVAL: ING. KAPLAN	ZAK. ČÍSLO:  2619/02	
KRAJ: STŘEDOČESKÝ	ÚČ: HOŘEŠOVICE	FORMATU A4: 6			
ČÍSLO OBJEKTU: SO 200	DEMOLICE STÁVAJÍCÍHO MOSTU BOURACÍ PRÁCE			DATUM: BŘEZEN 2017	
			STUP.PROJ. PDPS	MĚRIT. 1 : 50 1 : 100	PŘÍLOHA: C.3.3