


VZOROVÝ PŘÍČNÝ ŘEZ SILNICE II/237

KATEGORIE S 7,5/60

staničenj v km

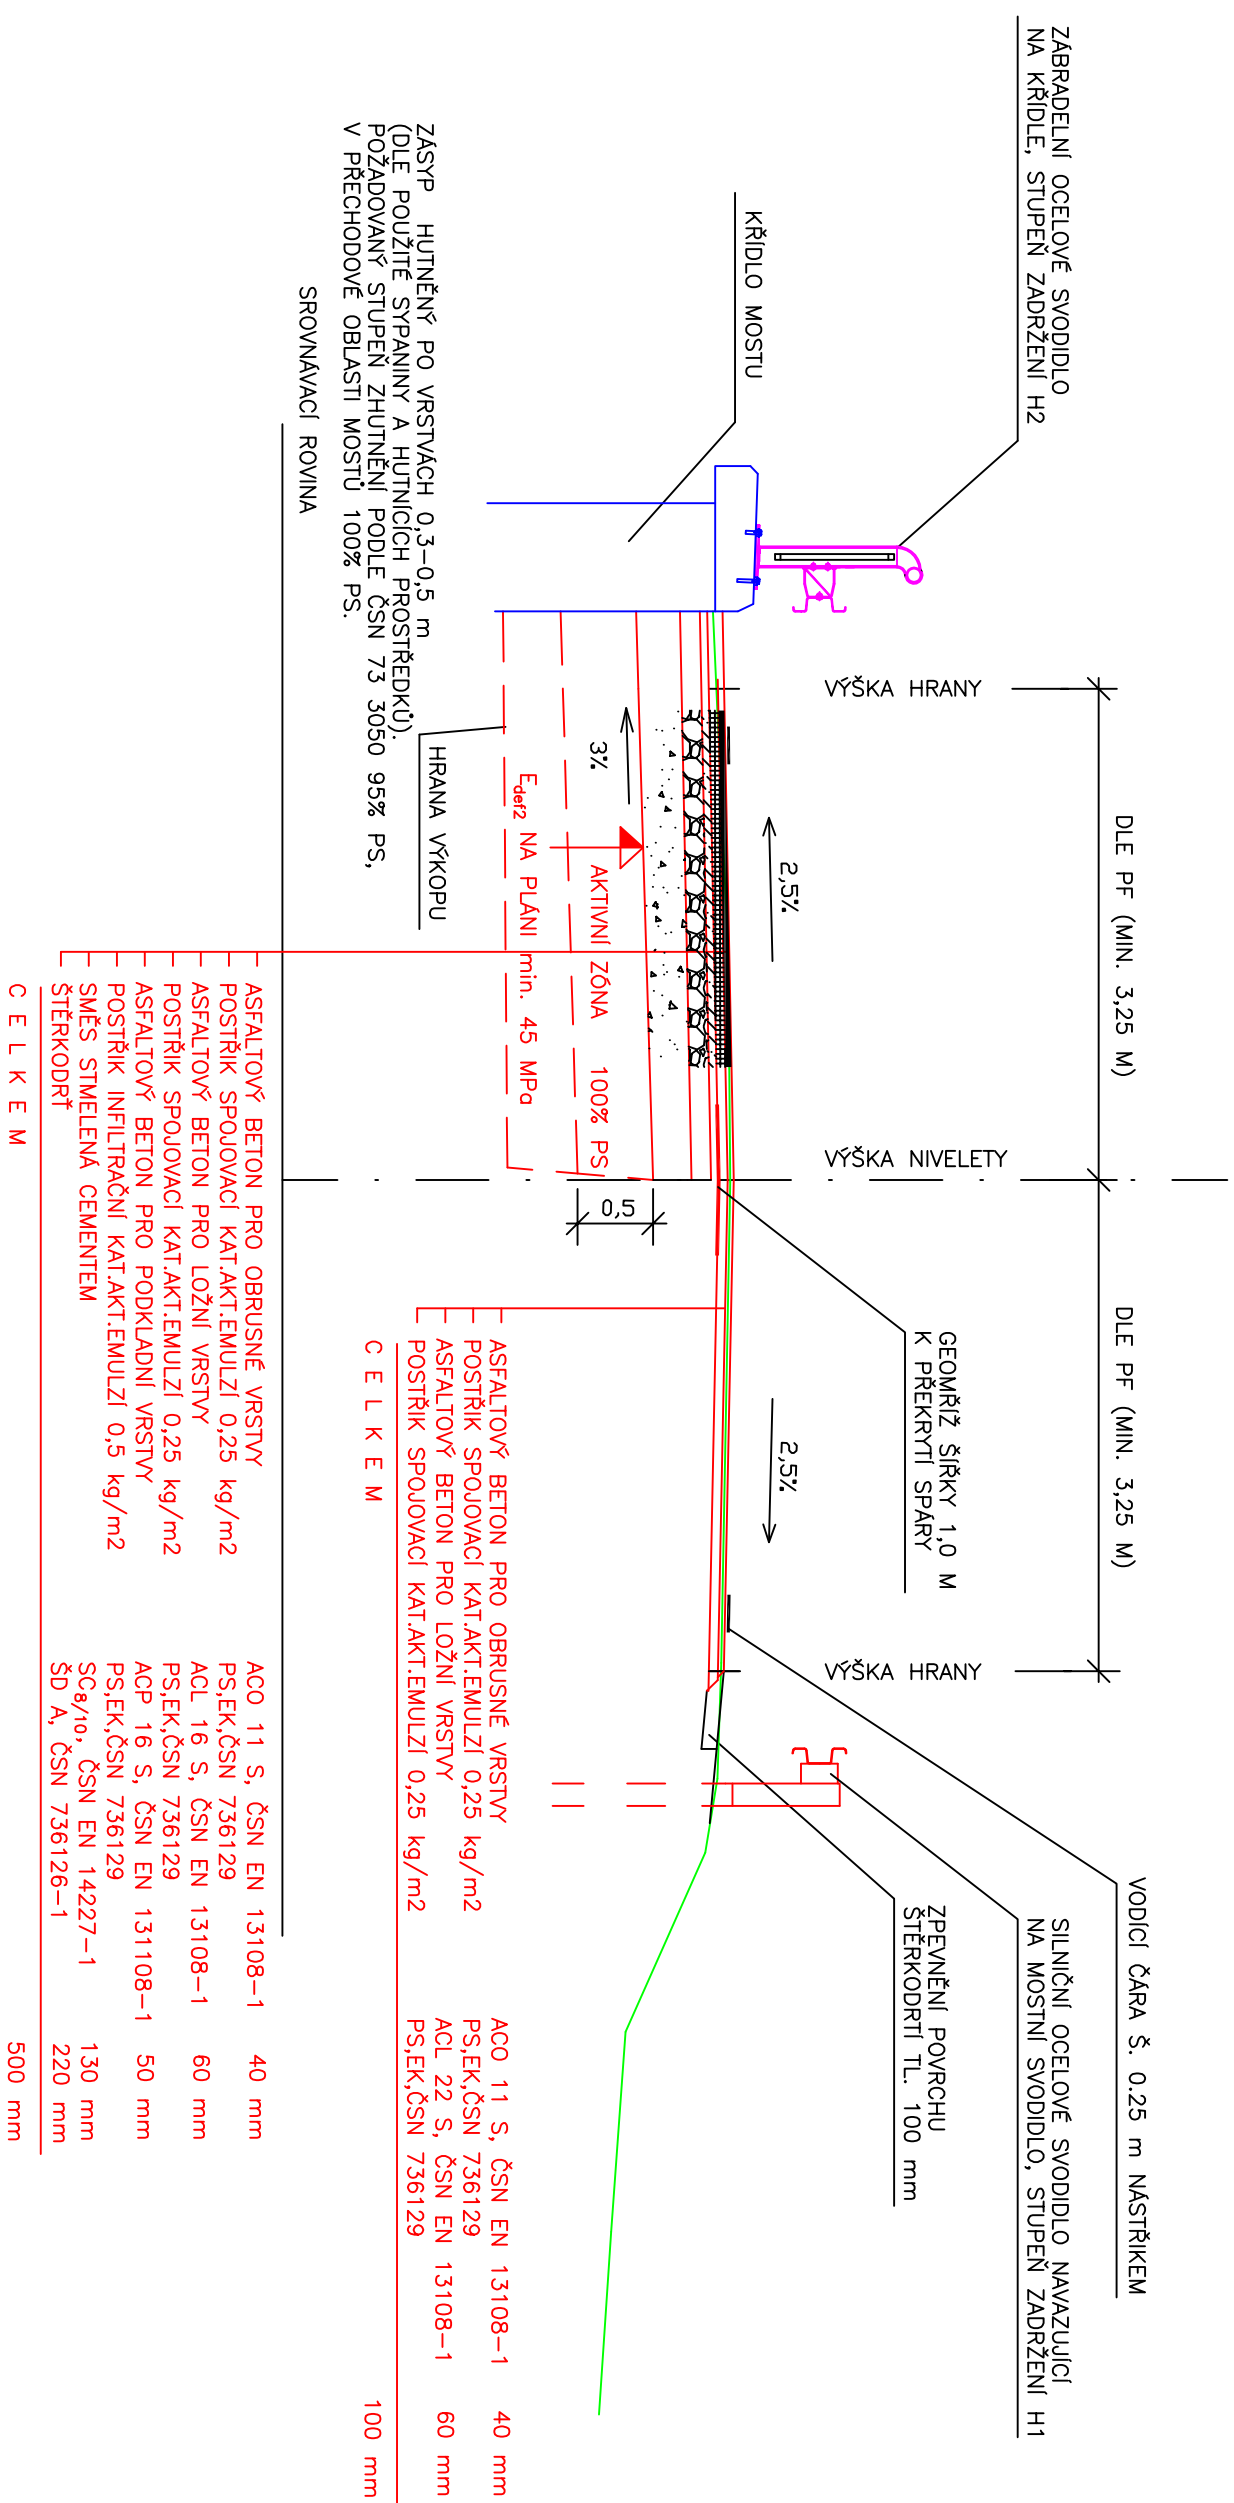

POLOHOPISNÝ SYSTÉM : JTSK

VÝŠKOVÝ SYSTÉM : BALT PO VYROVNÁNÍ

ATELIÉR PROJEKTOVÁNÍ INŽENÝRSKÝCH STAVEB S.R.O.			
AKCE: II/237 HOŘŠOVICE REKONSTRUKCE MOSTU EV.Č. 237-013A			
INVESTOR: STŘEDOČESKÝ KRAJ	HL.INŽ.PROJEKTU: Ing. J. JIROTKA	ODP.PROJEKTANT: Ing. J. JIROTKA	KONTROLOVAL: Ing. T. KAPLAN
KRAJ: STŘEDOČESKÝ	OÚ: HOŘŠOVICE		
ČÍSLO OBJEKTU: SO 101	ÚPRAVY KOMUNIKACE VZOROVÝ PŘÍČNÝ ŘEZ		ZAK. ČÍSLO: 2619/02
STUP.PROJ. PDPS		MĚŘIT. 1 : 50	PŘÍLOHA: C.1.4
DATUM: BŘEZEN 2017		FORMÁTŮ A4: 2	