
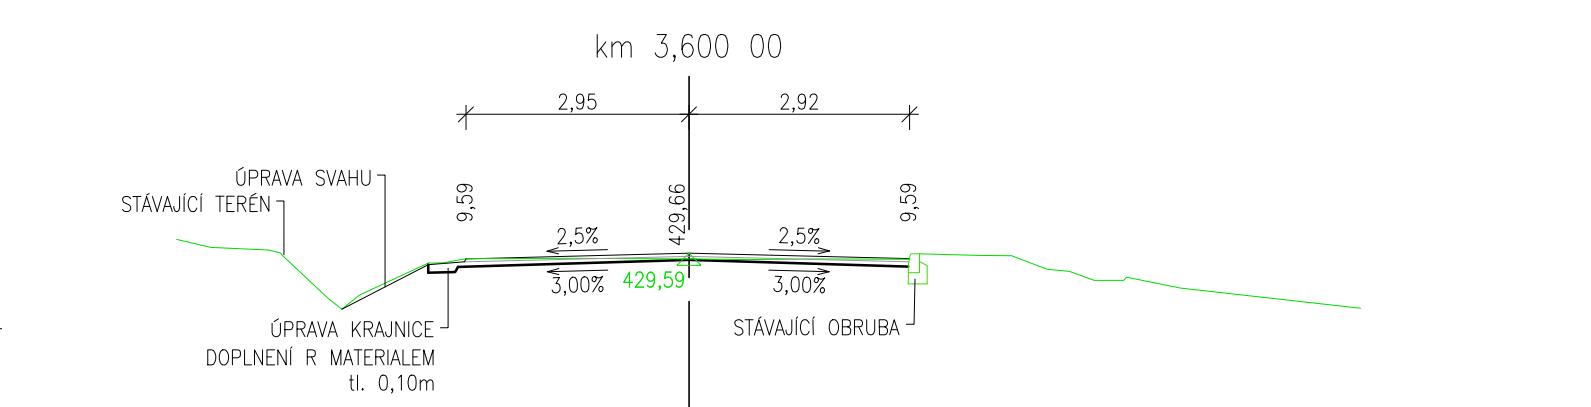
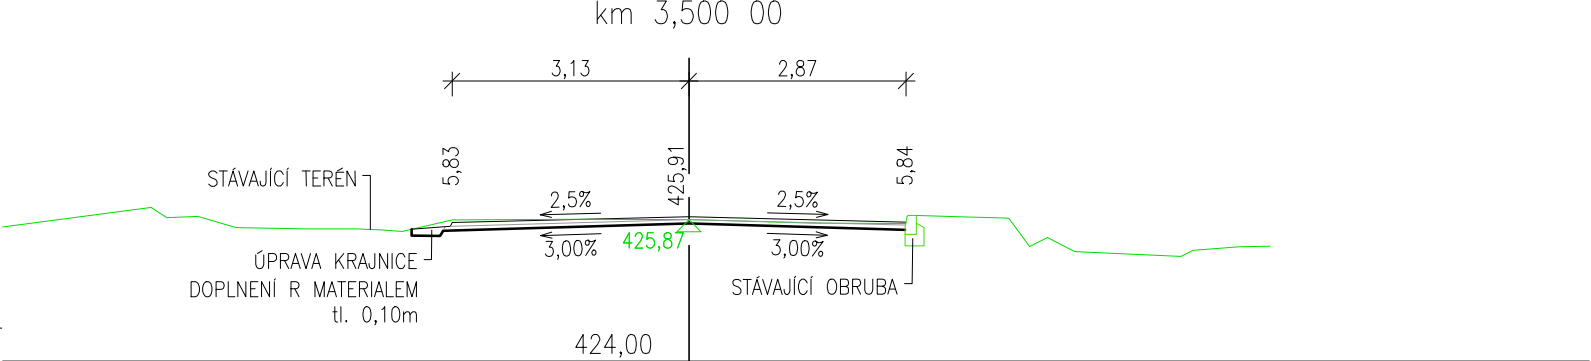
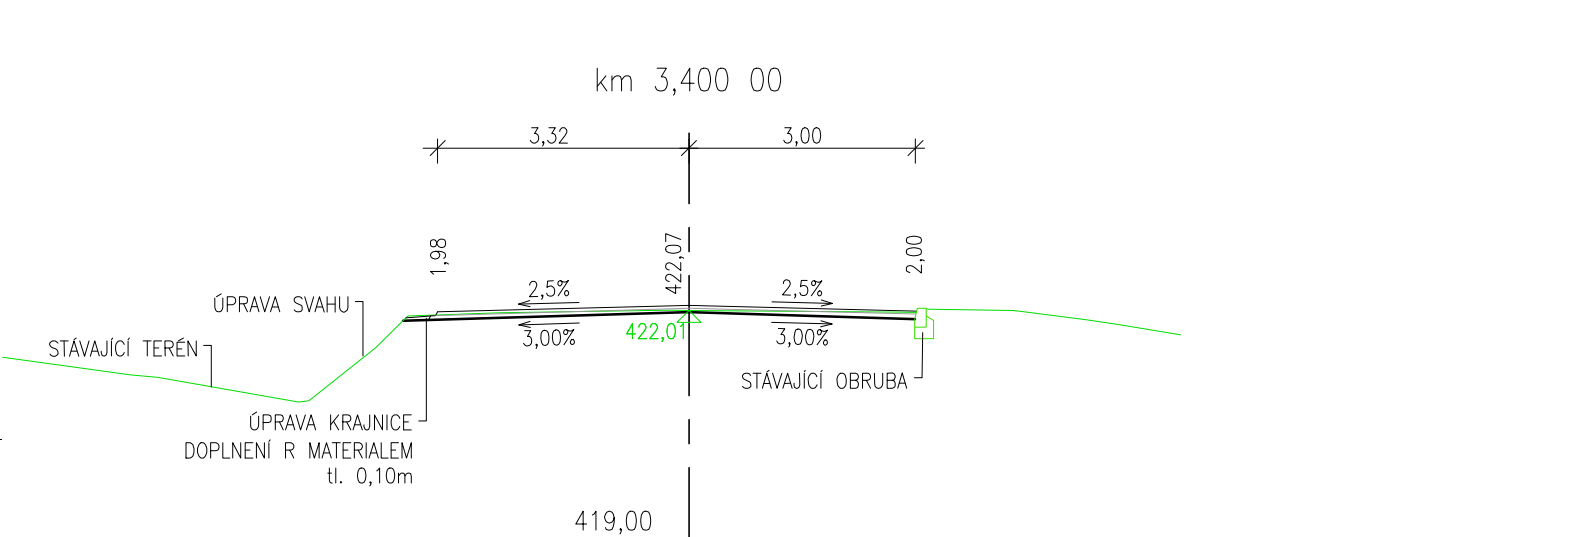
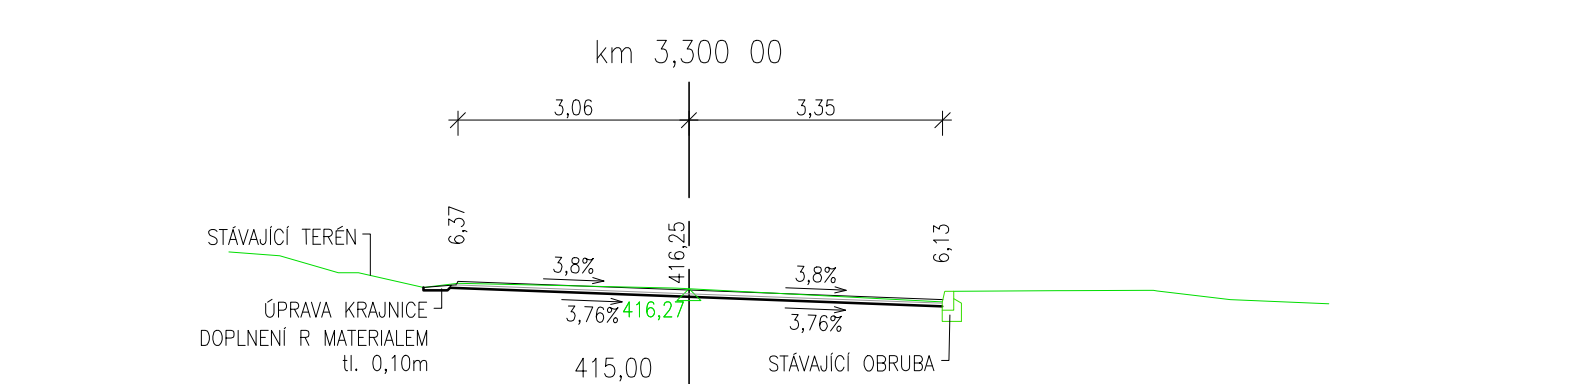
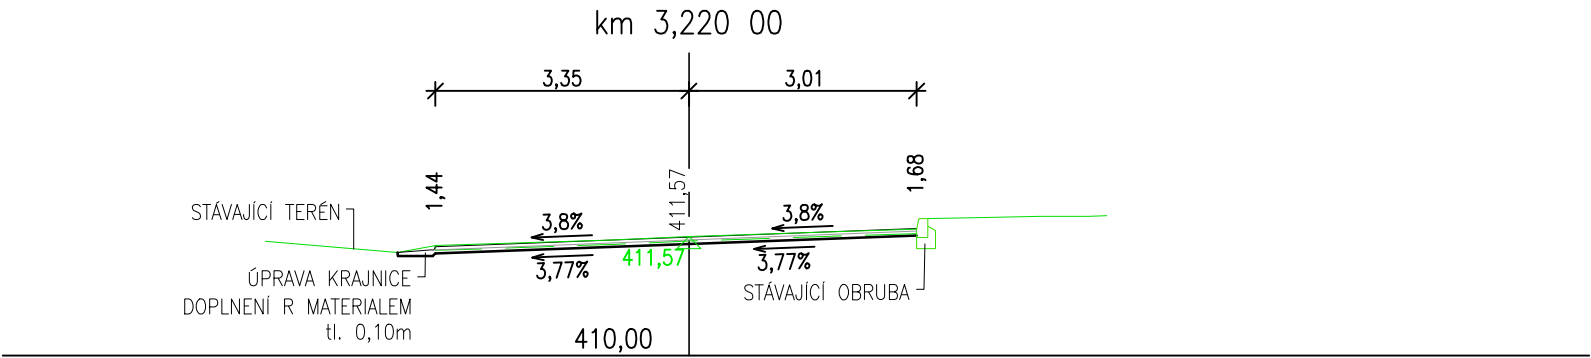
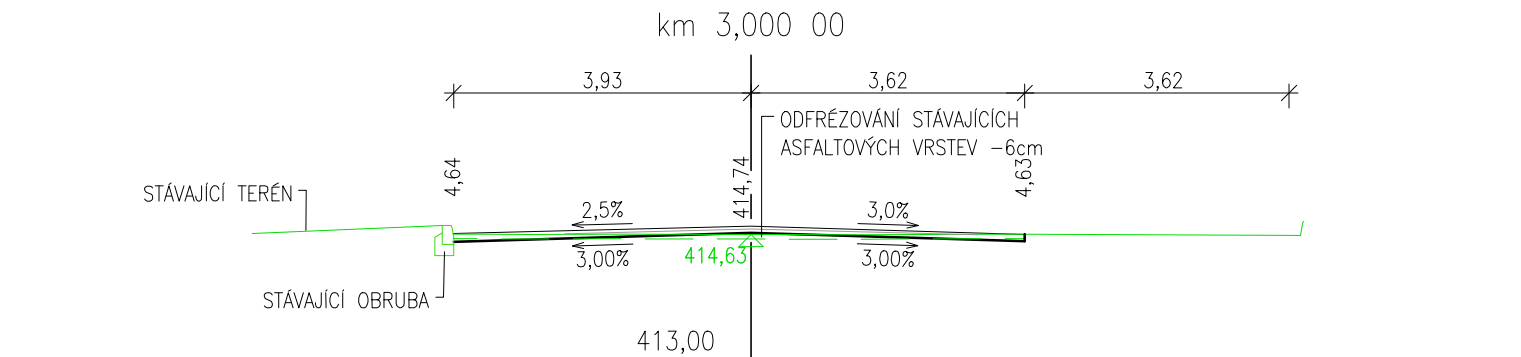
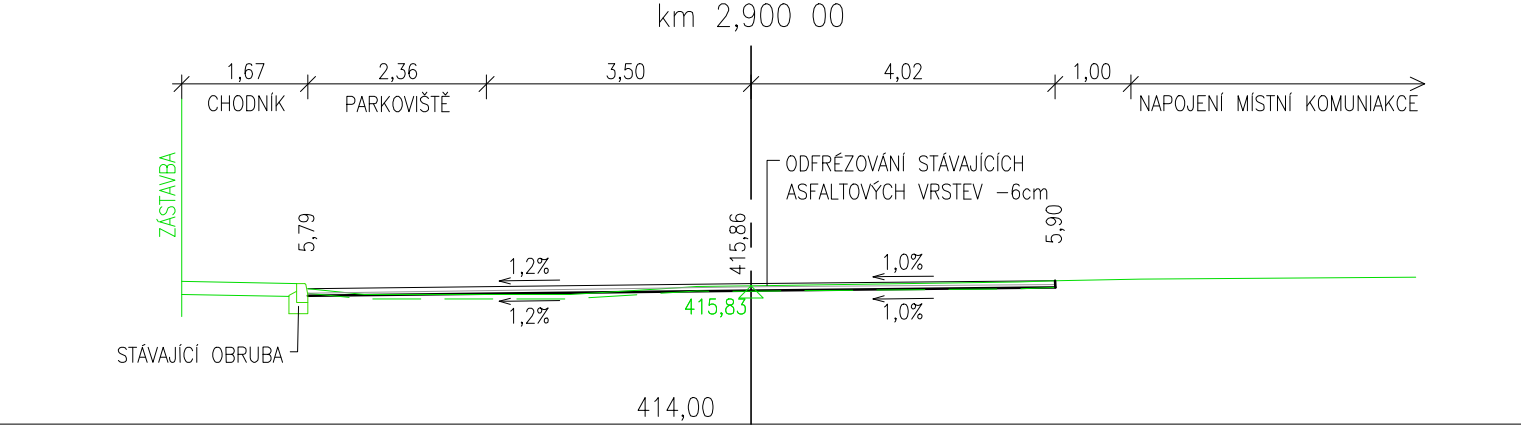
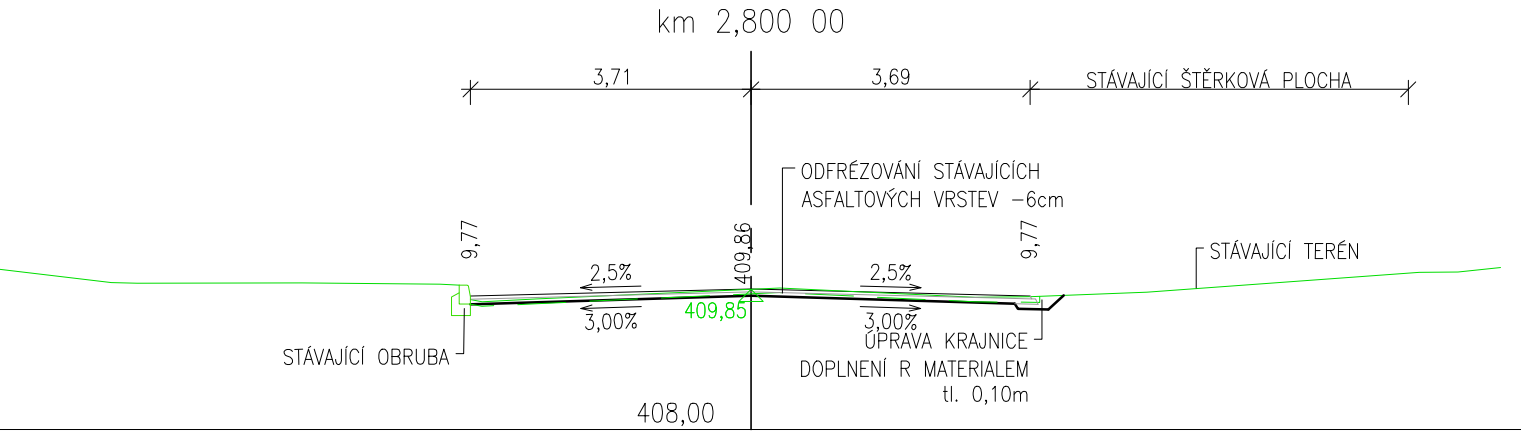


PŘÍČNÉ ŘEZY

II/125 - Vlašim - příčná spára u mostu 125-012

M 1:100

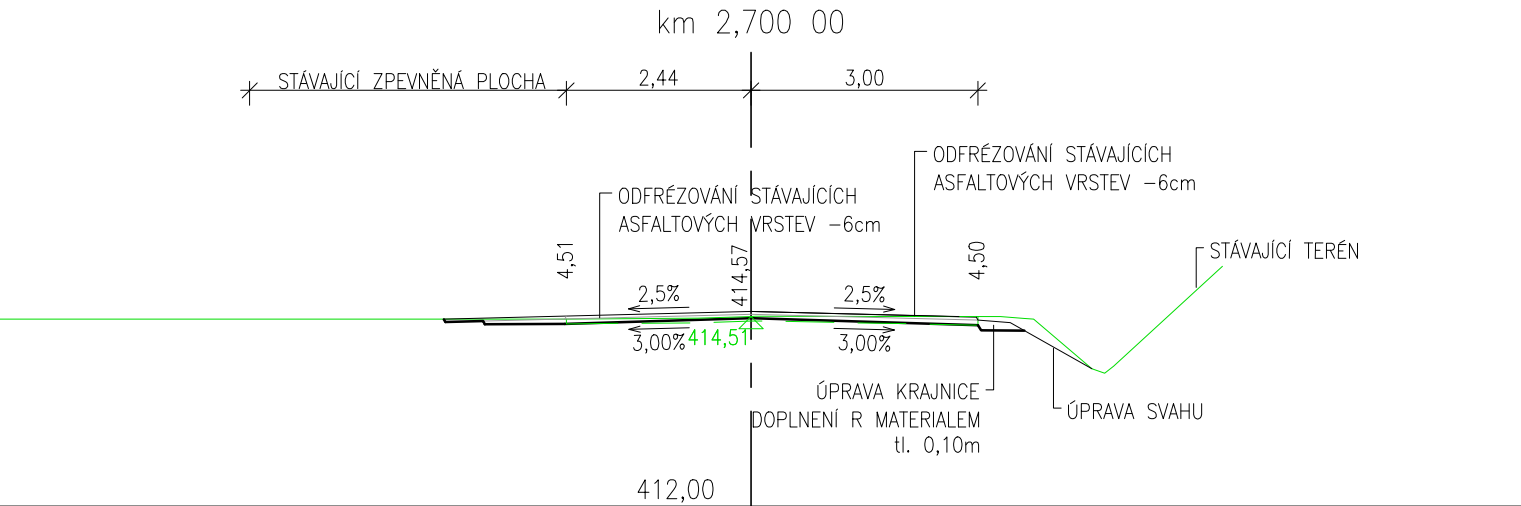

00	09/2019	Čistopis	dle příloh	Ing. Cichra
Č.	Datum	Popis	Vypracoval	Schválil
REVIZE				

Souřadnicový systém S-JTSK, Výškový systém Bpv

Objednatel:

**Středočeský kraj**  
Zborovská 81/11,  
150 21 Praha 5

**Středočeský kraj**

Navrhl/vypracoval: Jolana Sobková	Zodpovědný projektant: Ing. Dárius Bolješik	Zhotovitel: Mott MacDonald CZ, spol. s.r.o.
Technická kontrola: Ing. Dušan Cichra	Hlavní inženýr projektu: Ing. Jan Bajer	<div><div><div>M</div><div>MOTT MACDONALD</div></div><div>Národní 984/15 110 00 Praha 1 +420 221412800</div></div>

Kraj: Středočeský	Čís.sm.obj.:	
Katastrální území: Vlašim, Dub u Kondrace, Kondrac, Louňovice pod Blaníkem	Čís.akce:	355722
Akce: II/125 Vlašim - příčná spára u mostu 125-012	Datum:	09/2019
	Formát:	3xA4
	Měřítko:	1:100
Část: SO 103 Rekonstrukce komunikace - intravilán km 2.60837-3.67029	Stupeň:	Číslo kopie:
Příloha: Příčné řezy	Číslo přílohy: D.1.1.05	