


VZOROVÝ PŘÁČNÝ ŘEZ

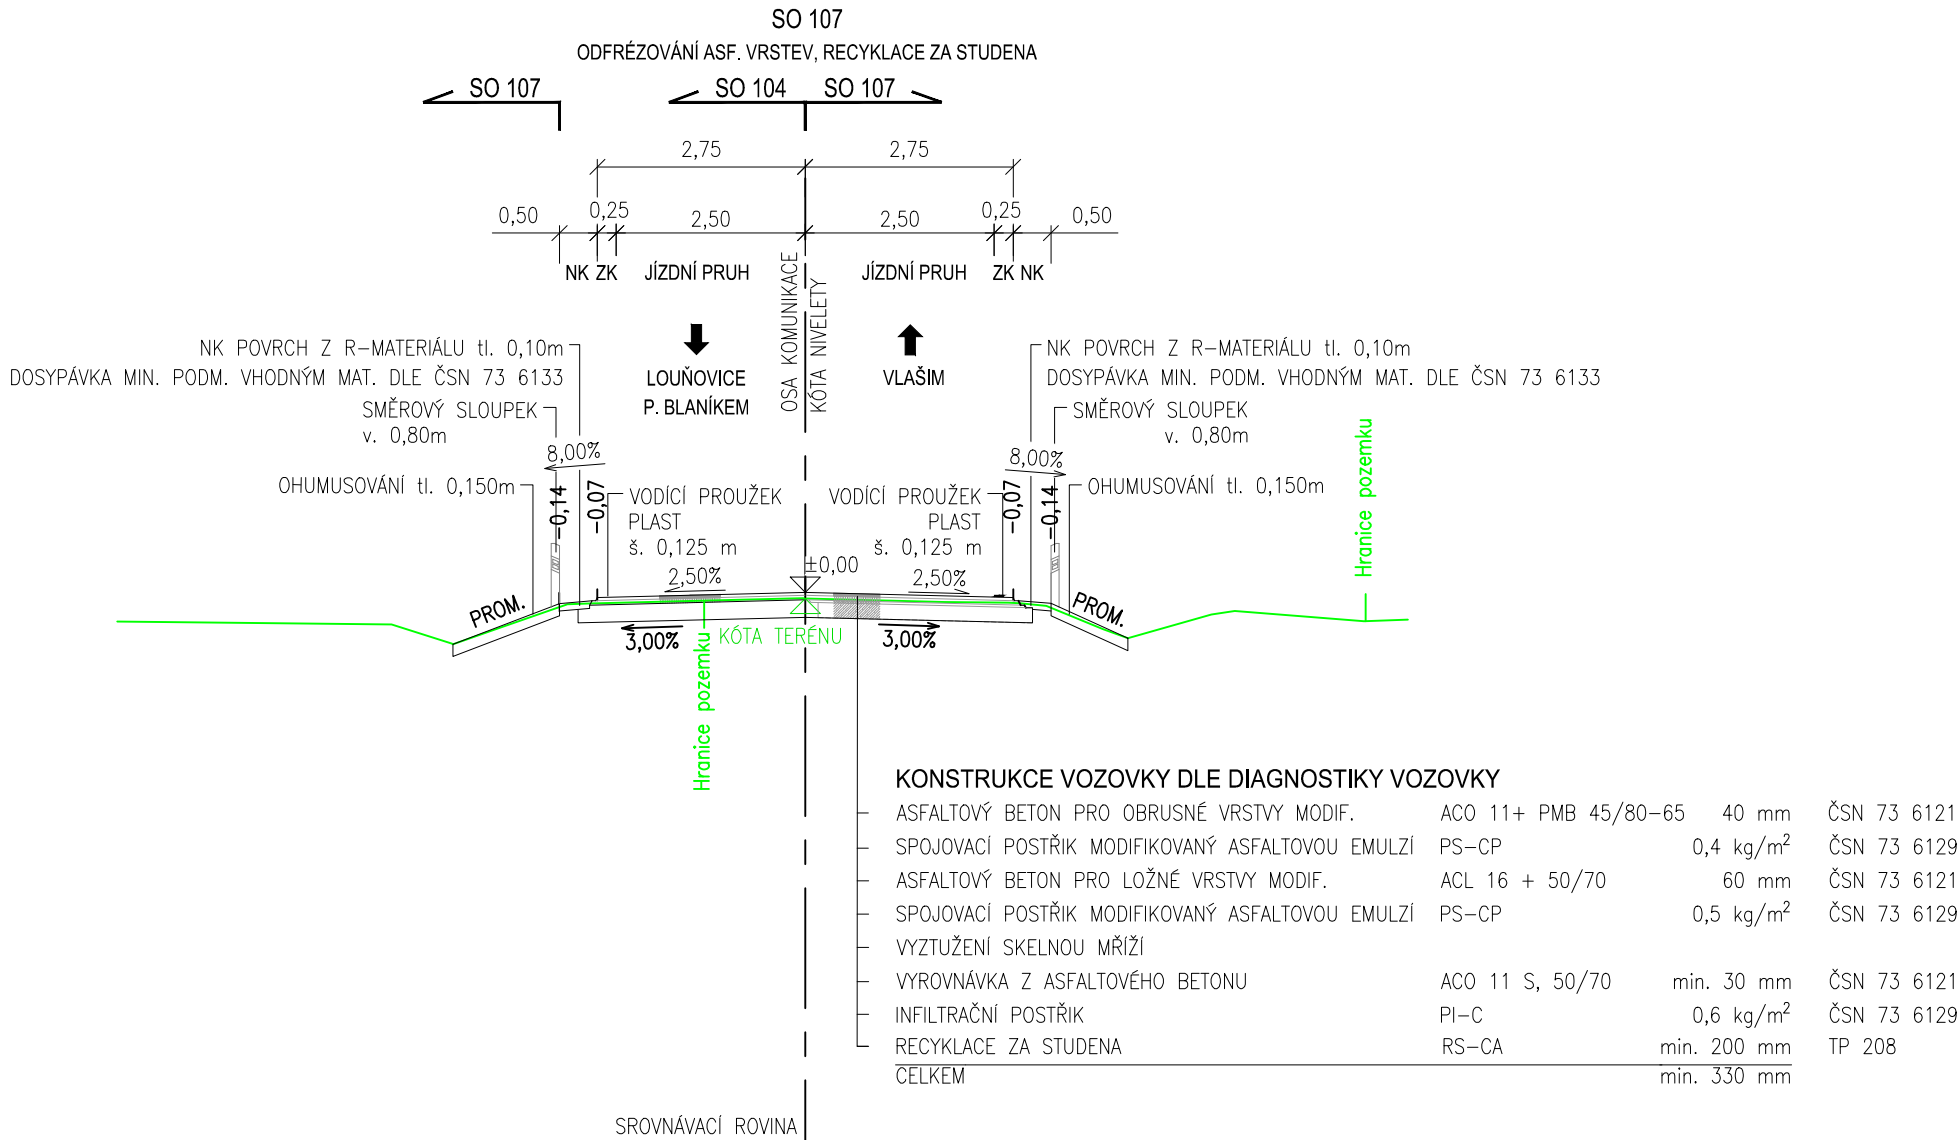

II/125 Vlašim - příčná spára u mostu 125-012

M 1:100



00	09/2019	Čistopis	dle příloh	Ing. Cichra
Č.	Datum	Popis	Vypracoval	Schválil
REVIZE				

Souřadnicový systém S-JTSK, Výškový systém Bpv

Objednatel:		
Středočeský kraj Zborovská 81/11, 150 21 Praha 5		
Navrhl/vypracoval: Jan Dibďák	Zodpovědný projektant: Ing. Dárius Bolješik	Zhotovitel: Mott MacDonald CZ, spol. s r.o.  Národní 984/15 110 00 Praha 1 +420 221412800
Technická kontrola: Ing. Dušan Cichra	Hlavní inženýr projektu: Ing. Jan Bajer	

Kraj: Středočeský	Čís.sm.obj.:	
Katastrální území: Vlašim, Dub u Kondrace, Kondrac, Louňovice pod Blaníkem	Čís.akce:	355722
Akce: II/125 Vlašim - příčná spára u mostu 125-012	Datum:	09/2019
	Formát:	3xA4
	Měřítko:	1:100
Část: SO 107 Silnice II/125 - část opravy, úsek 2	Stupeň:	Číslo kopie:
Příloha: Vzorové příčné řezy	Číslo přílohy: D.1.1.04	