
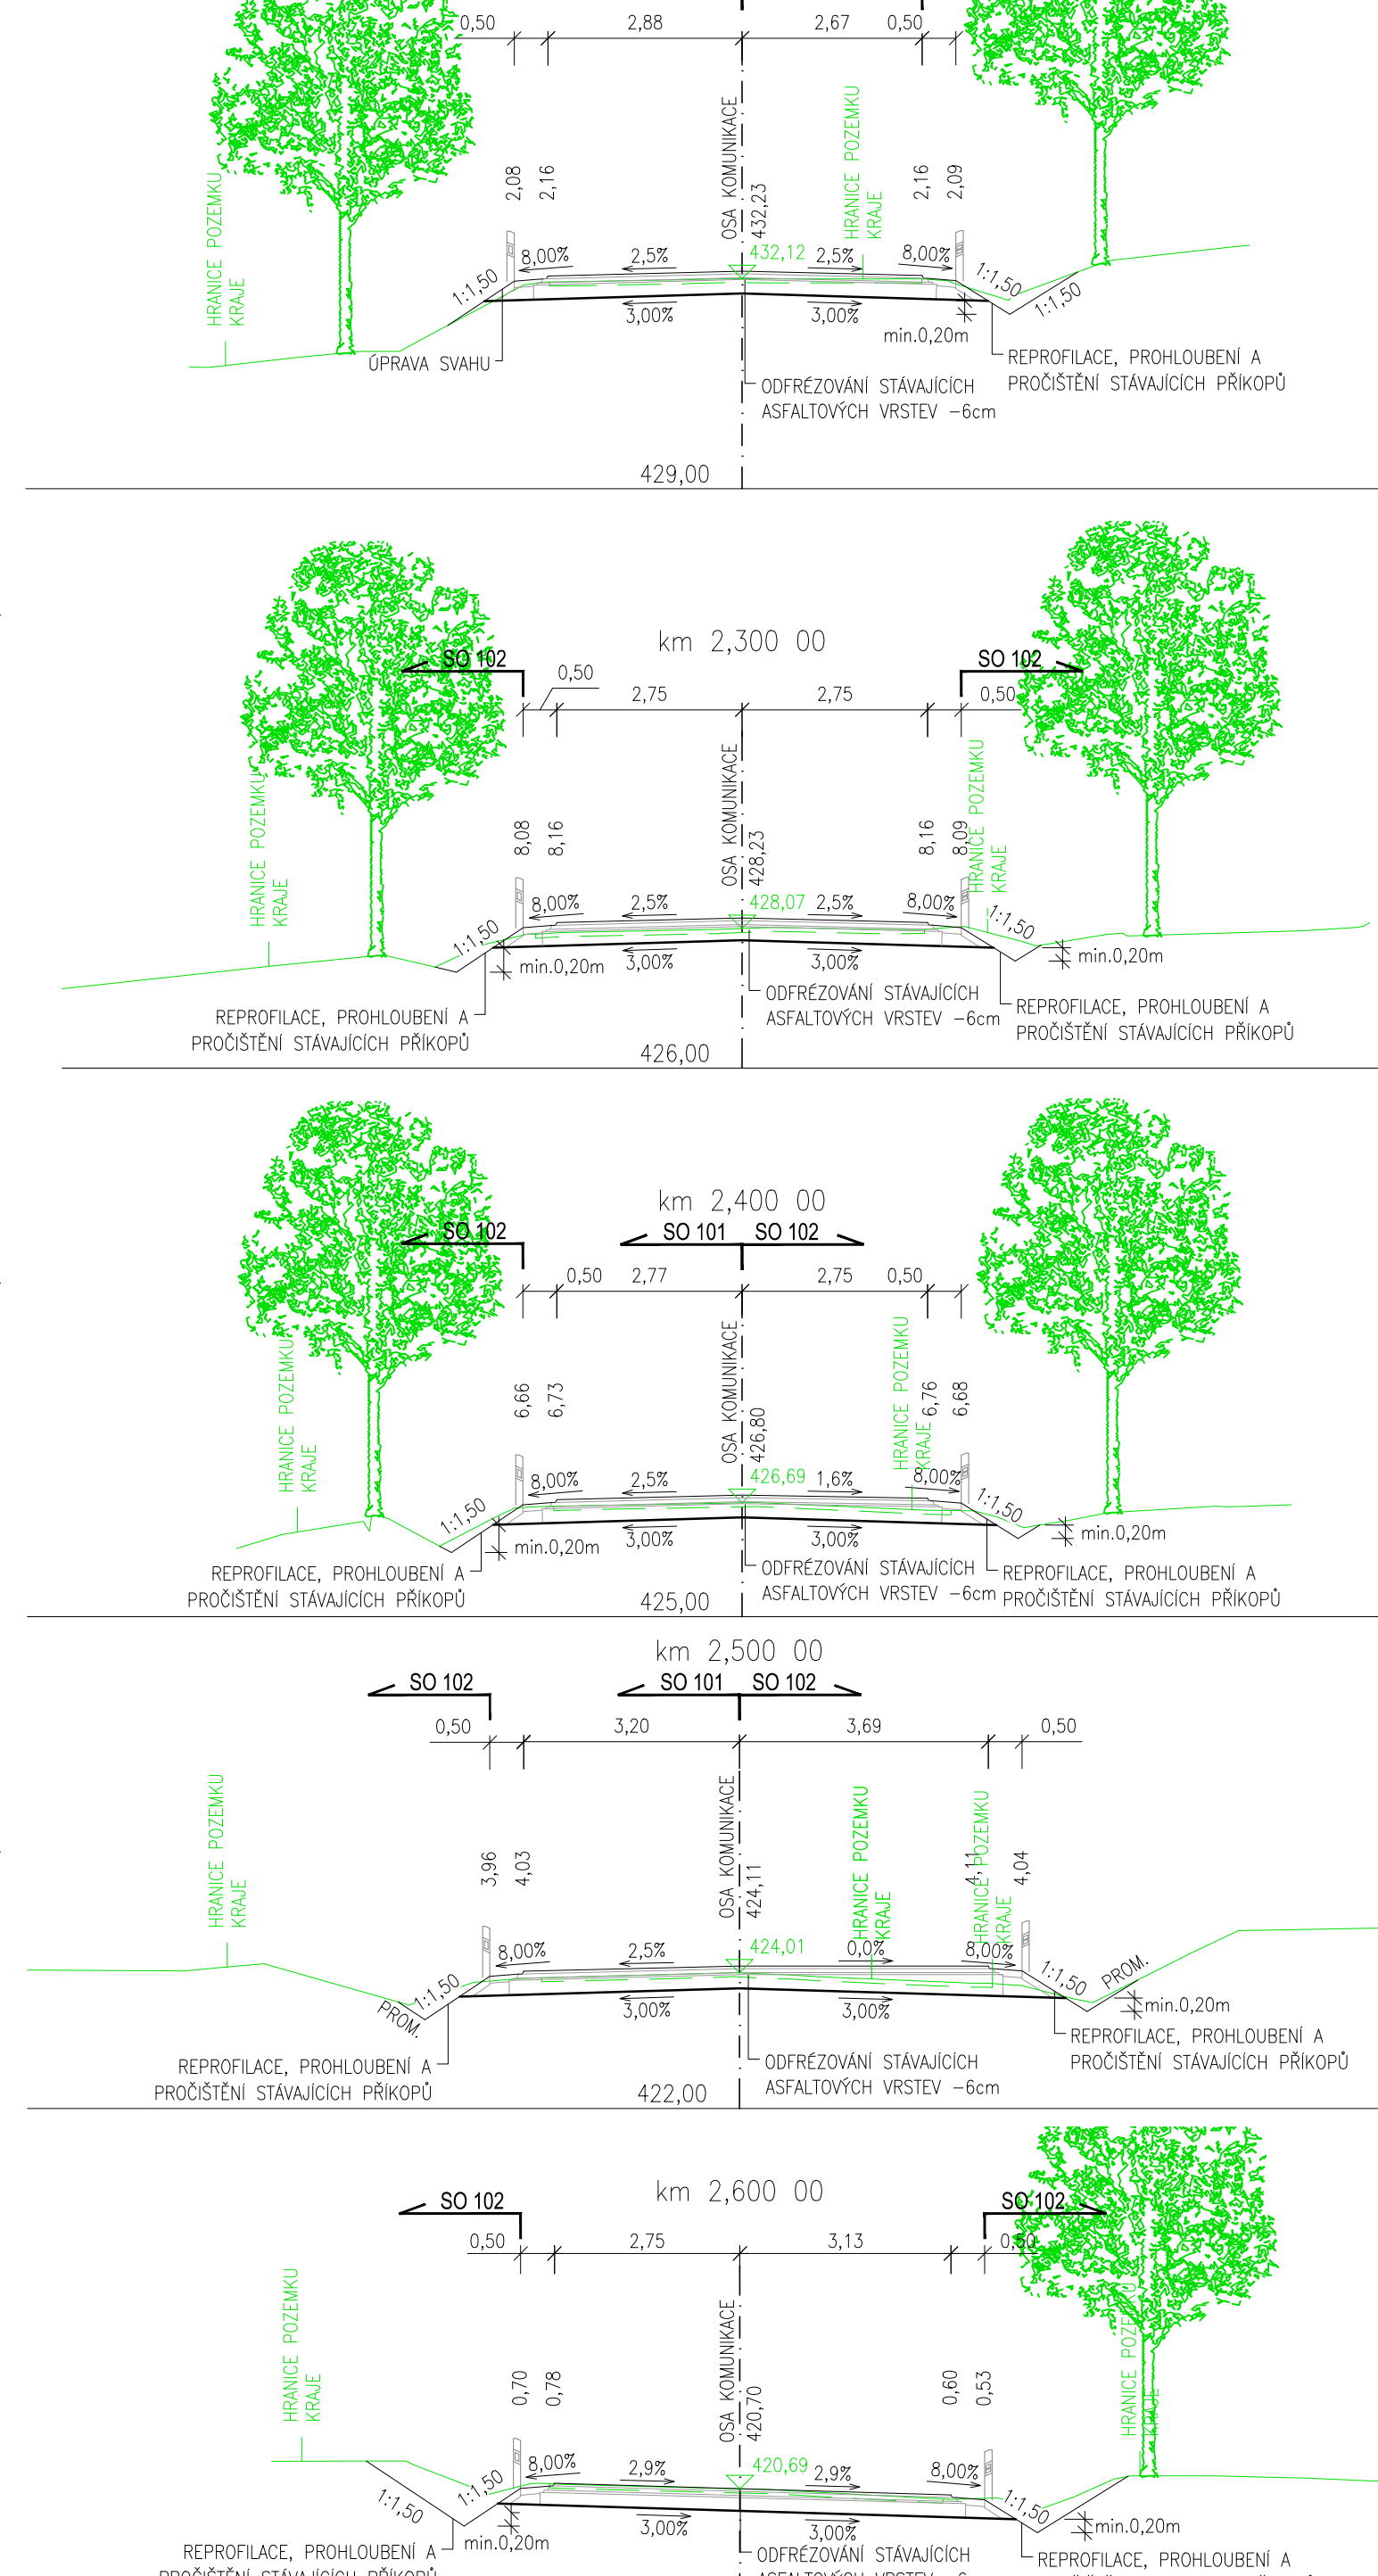
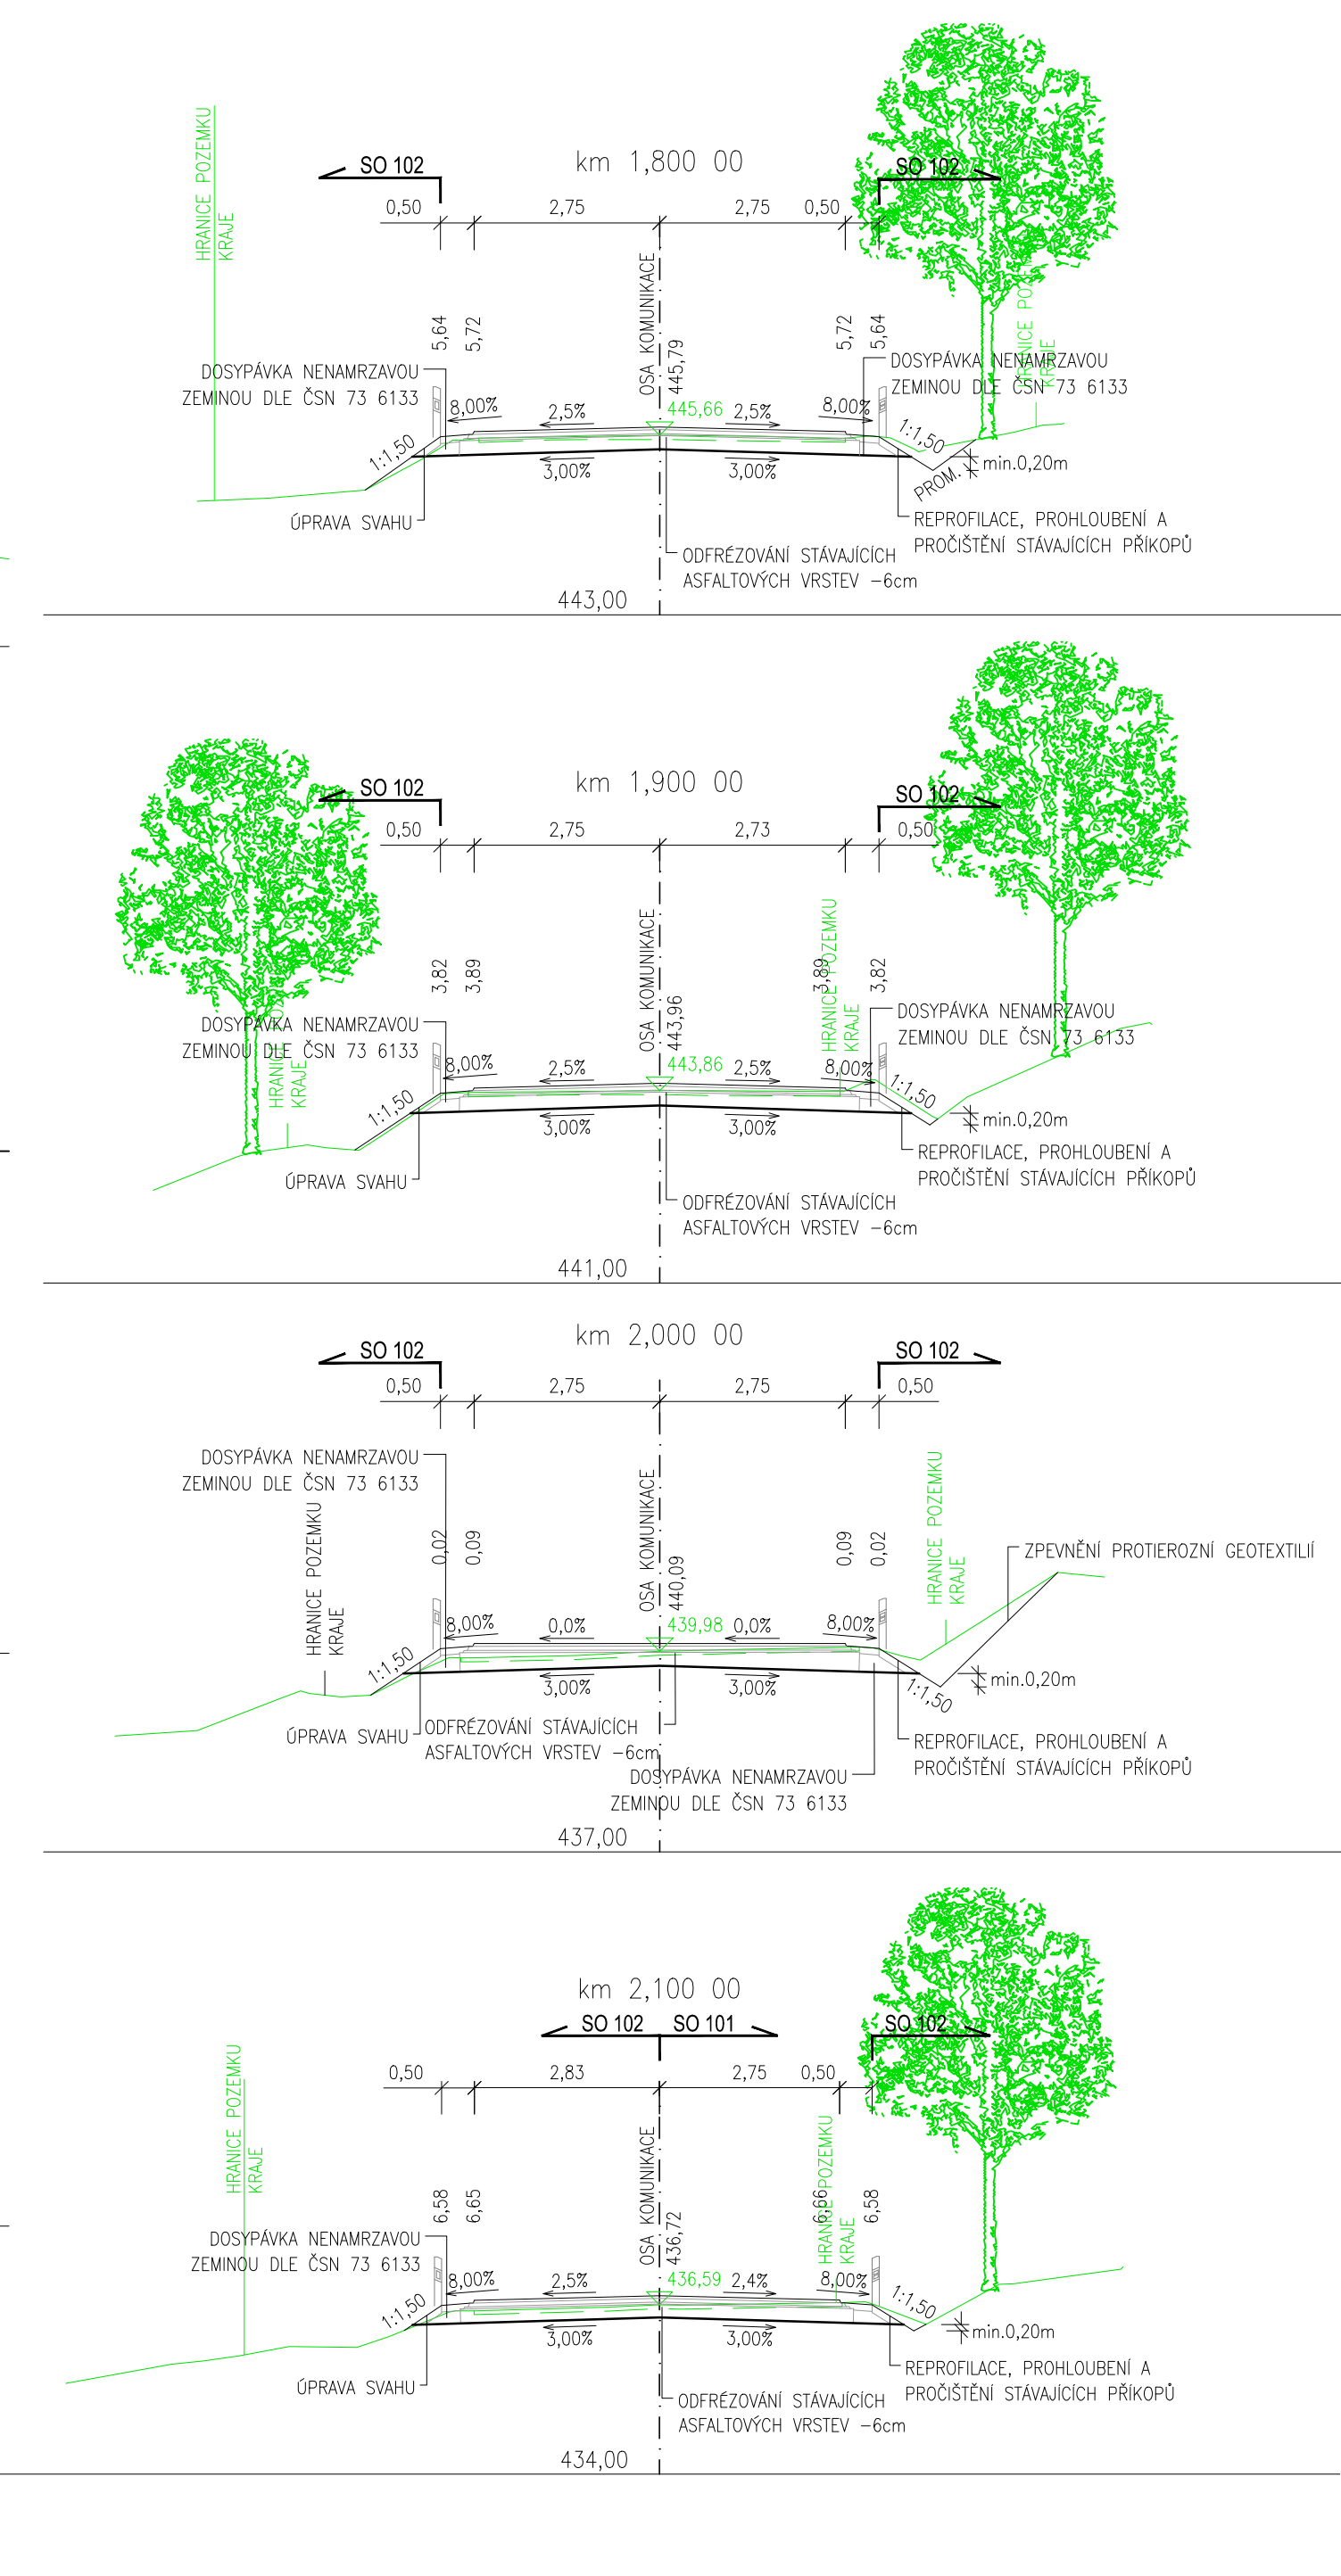
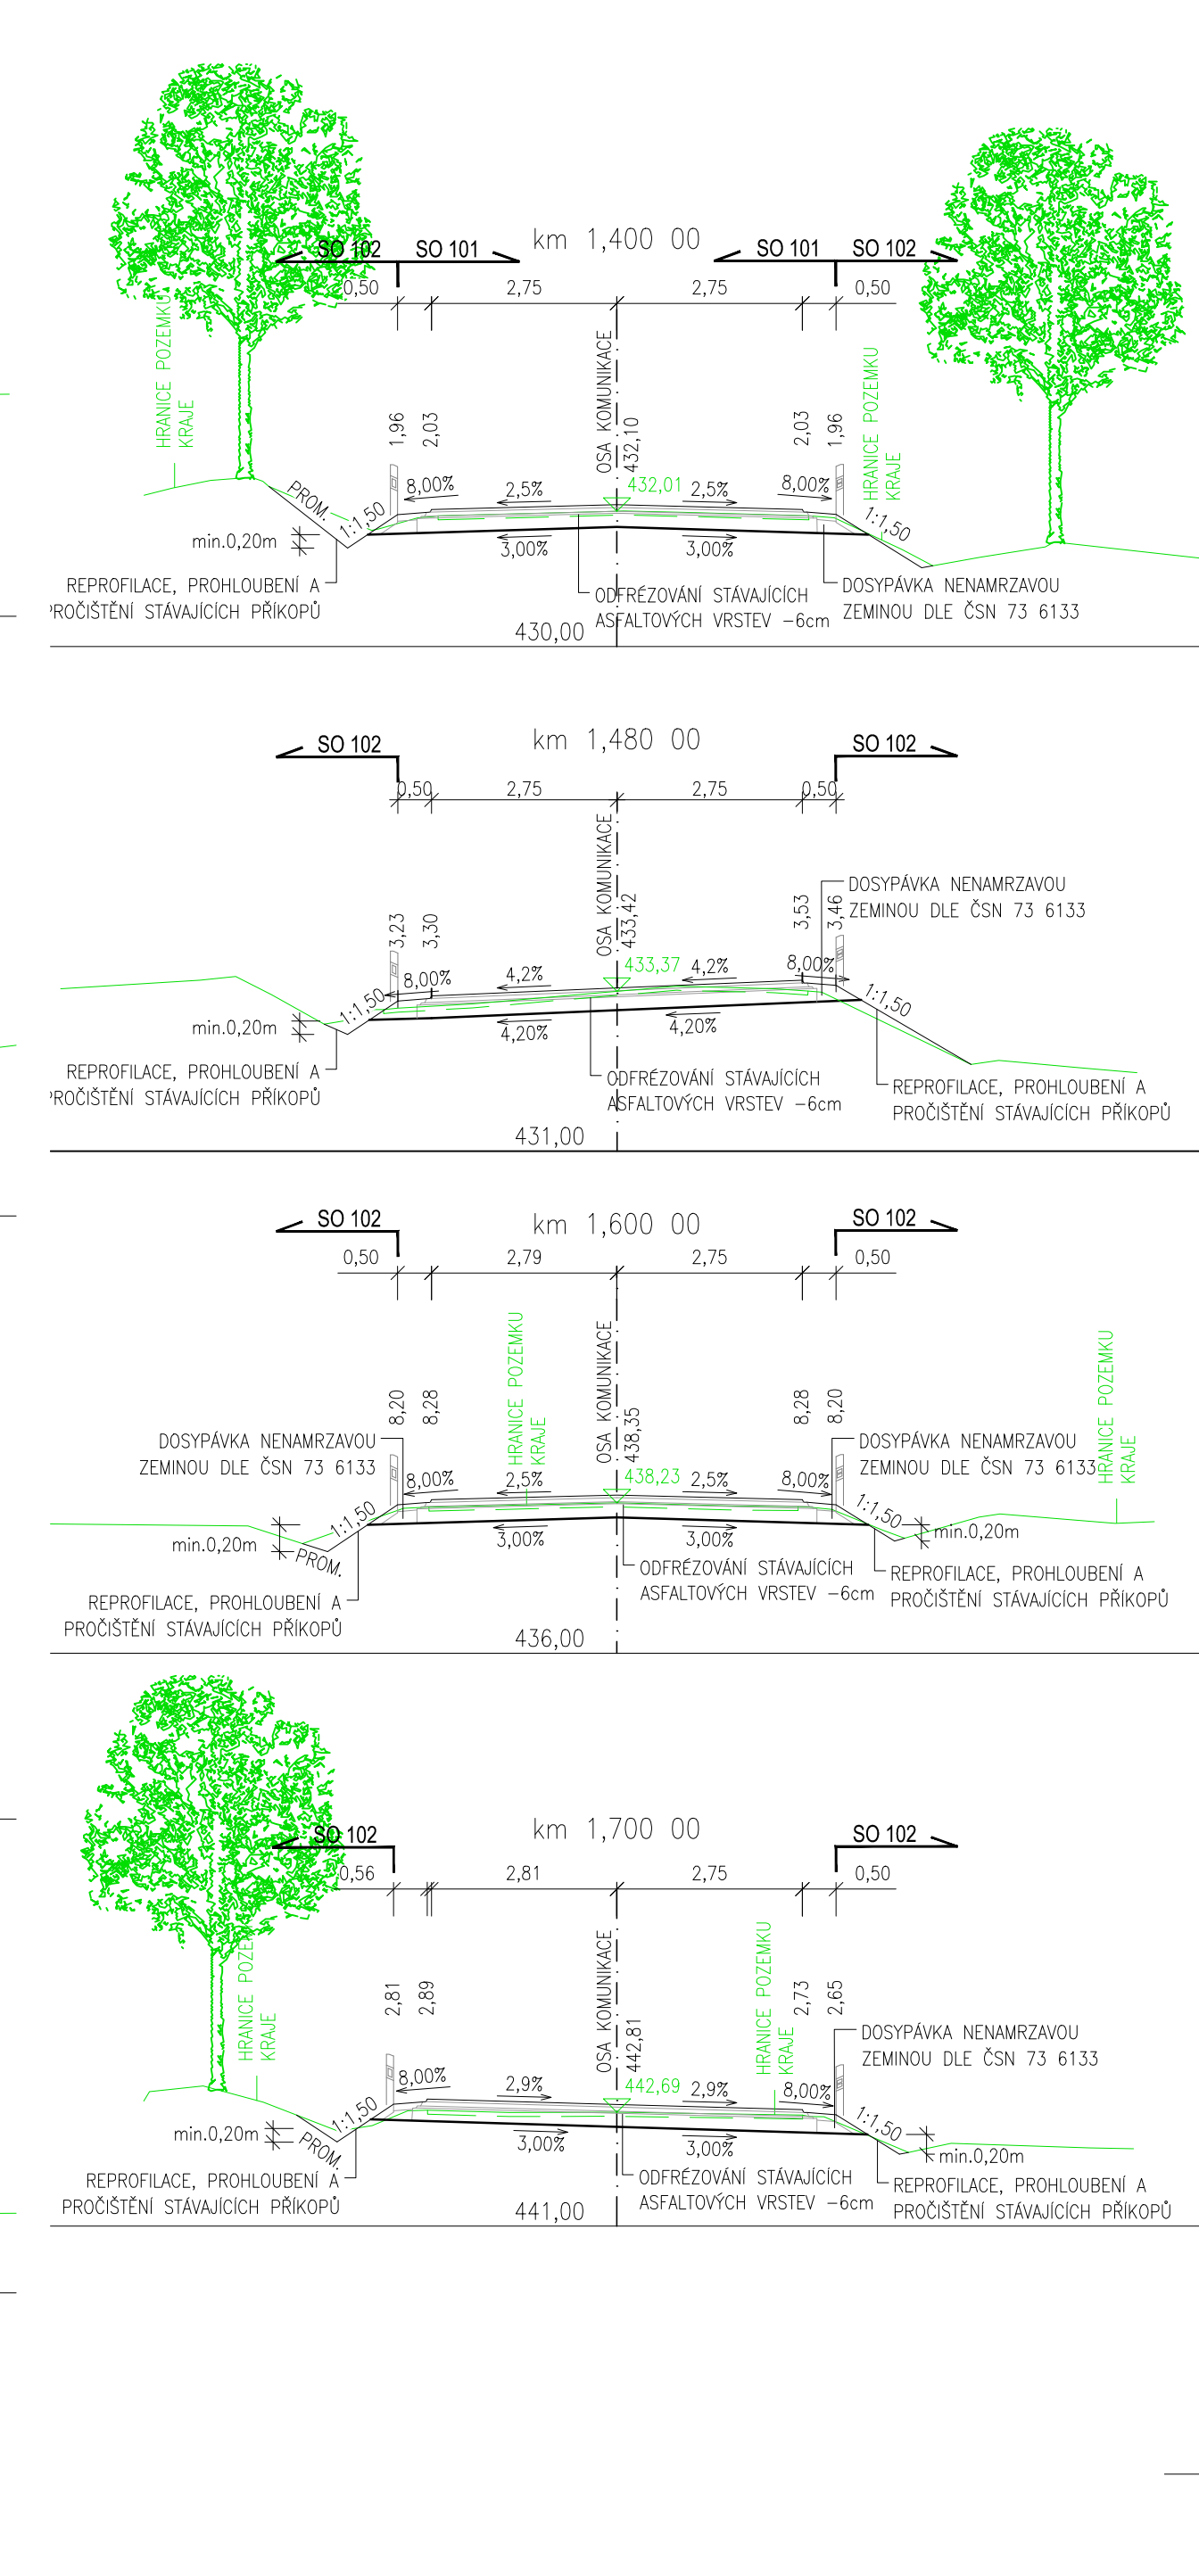
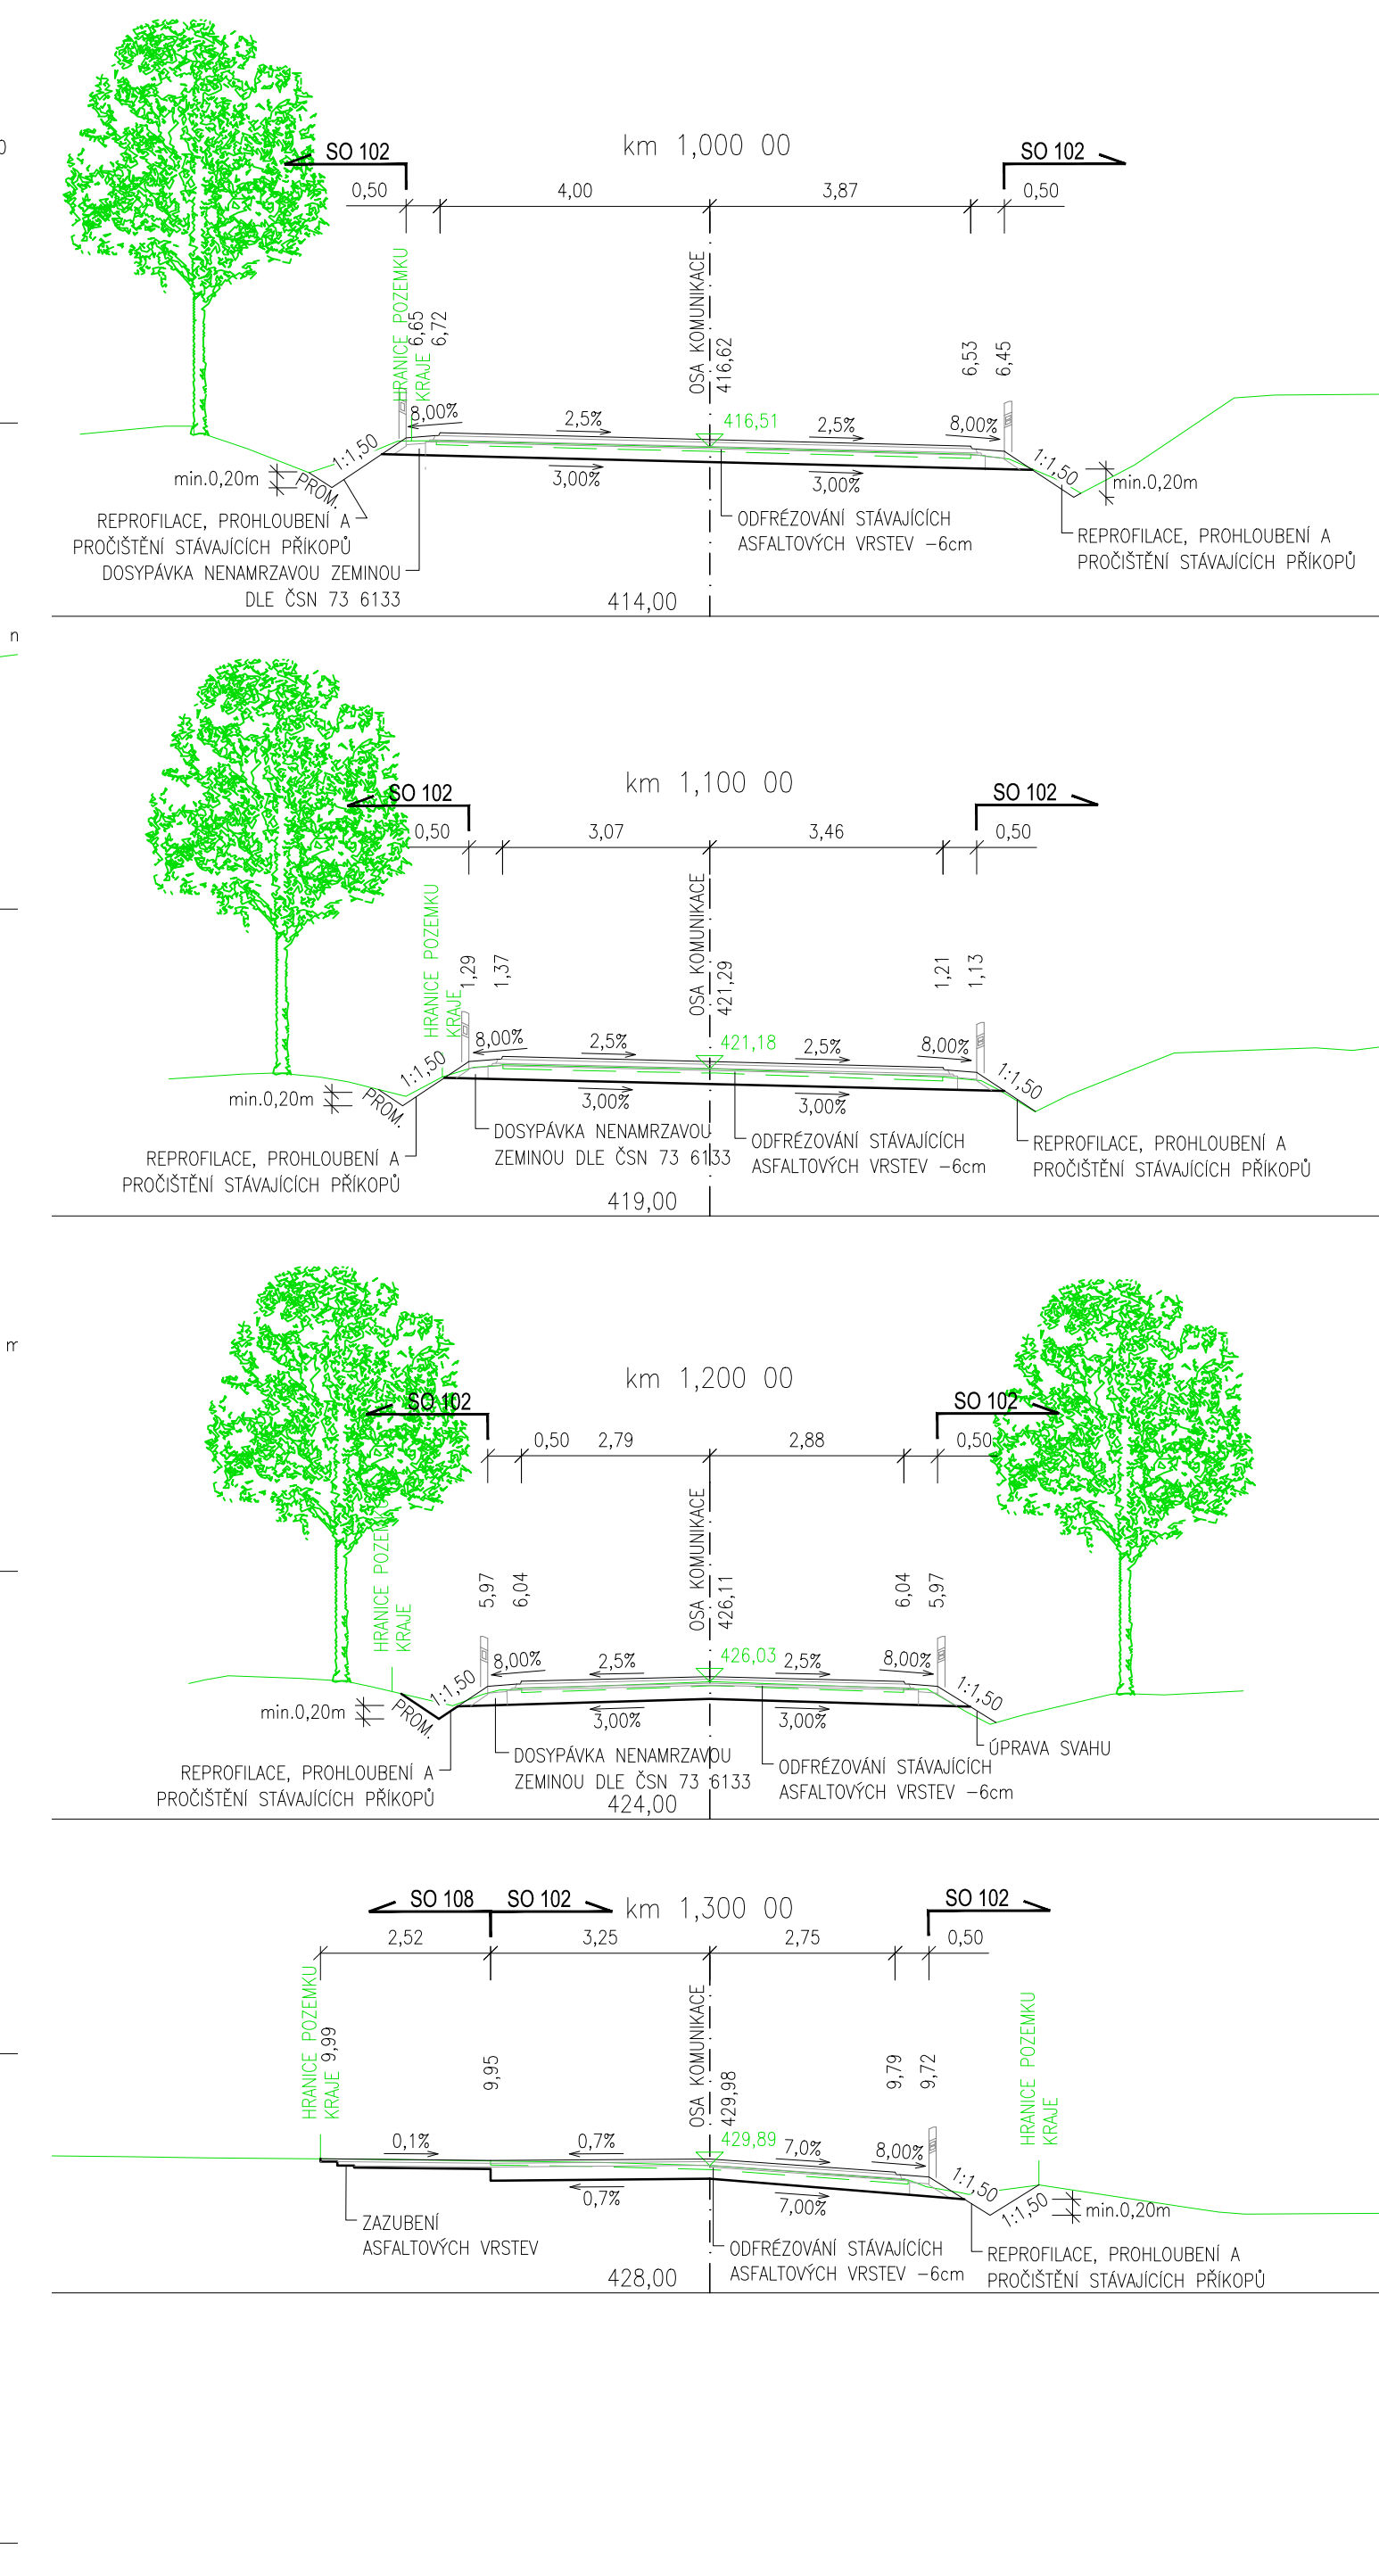
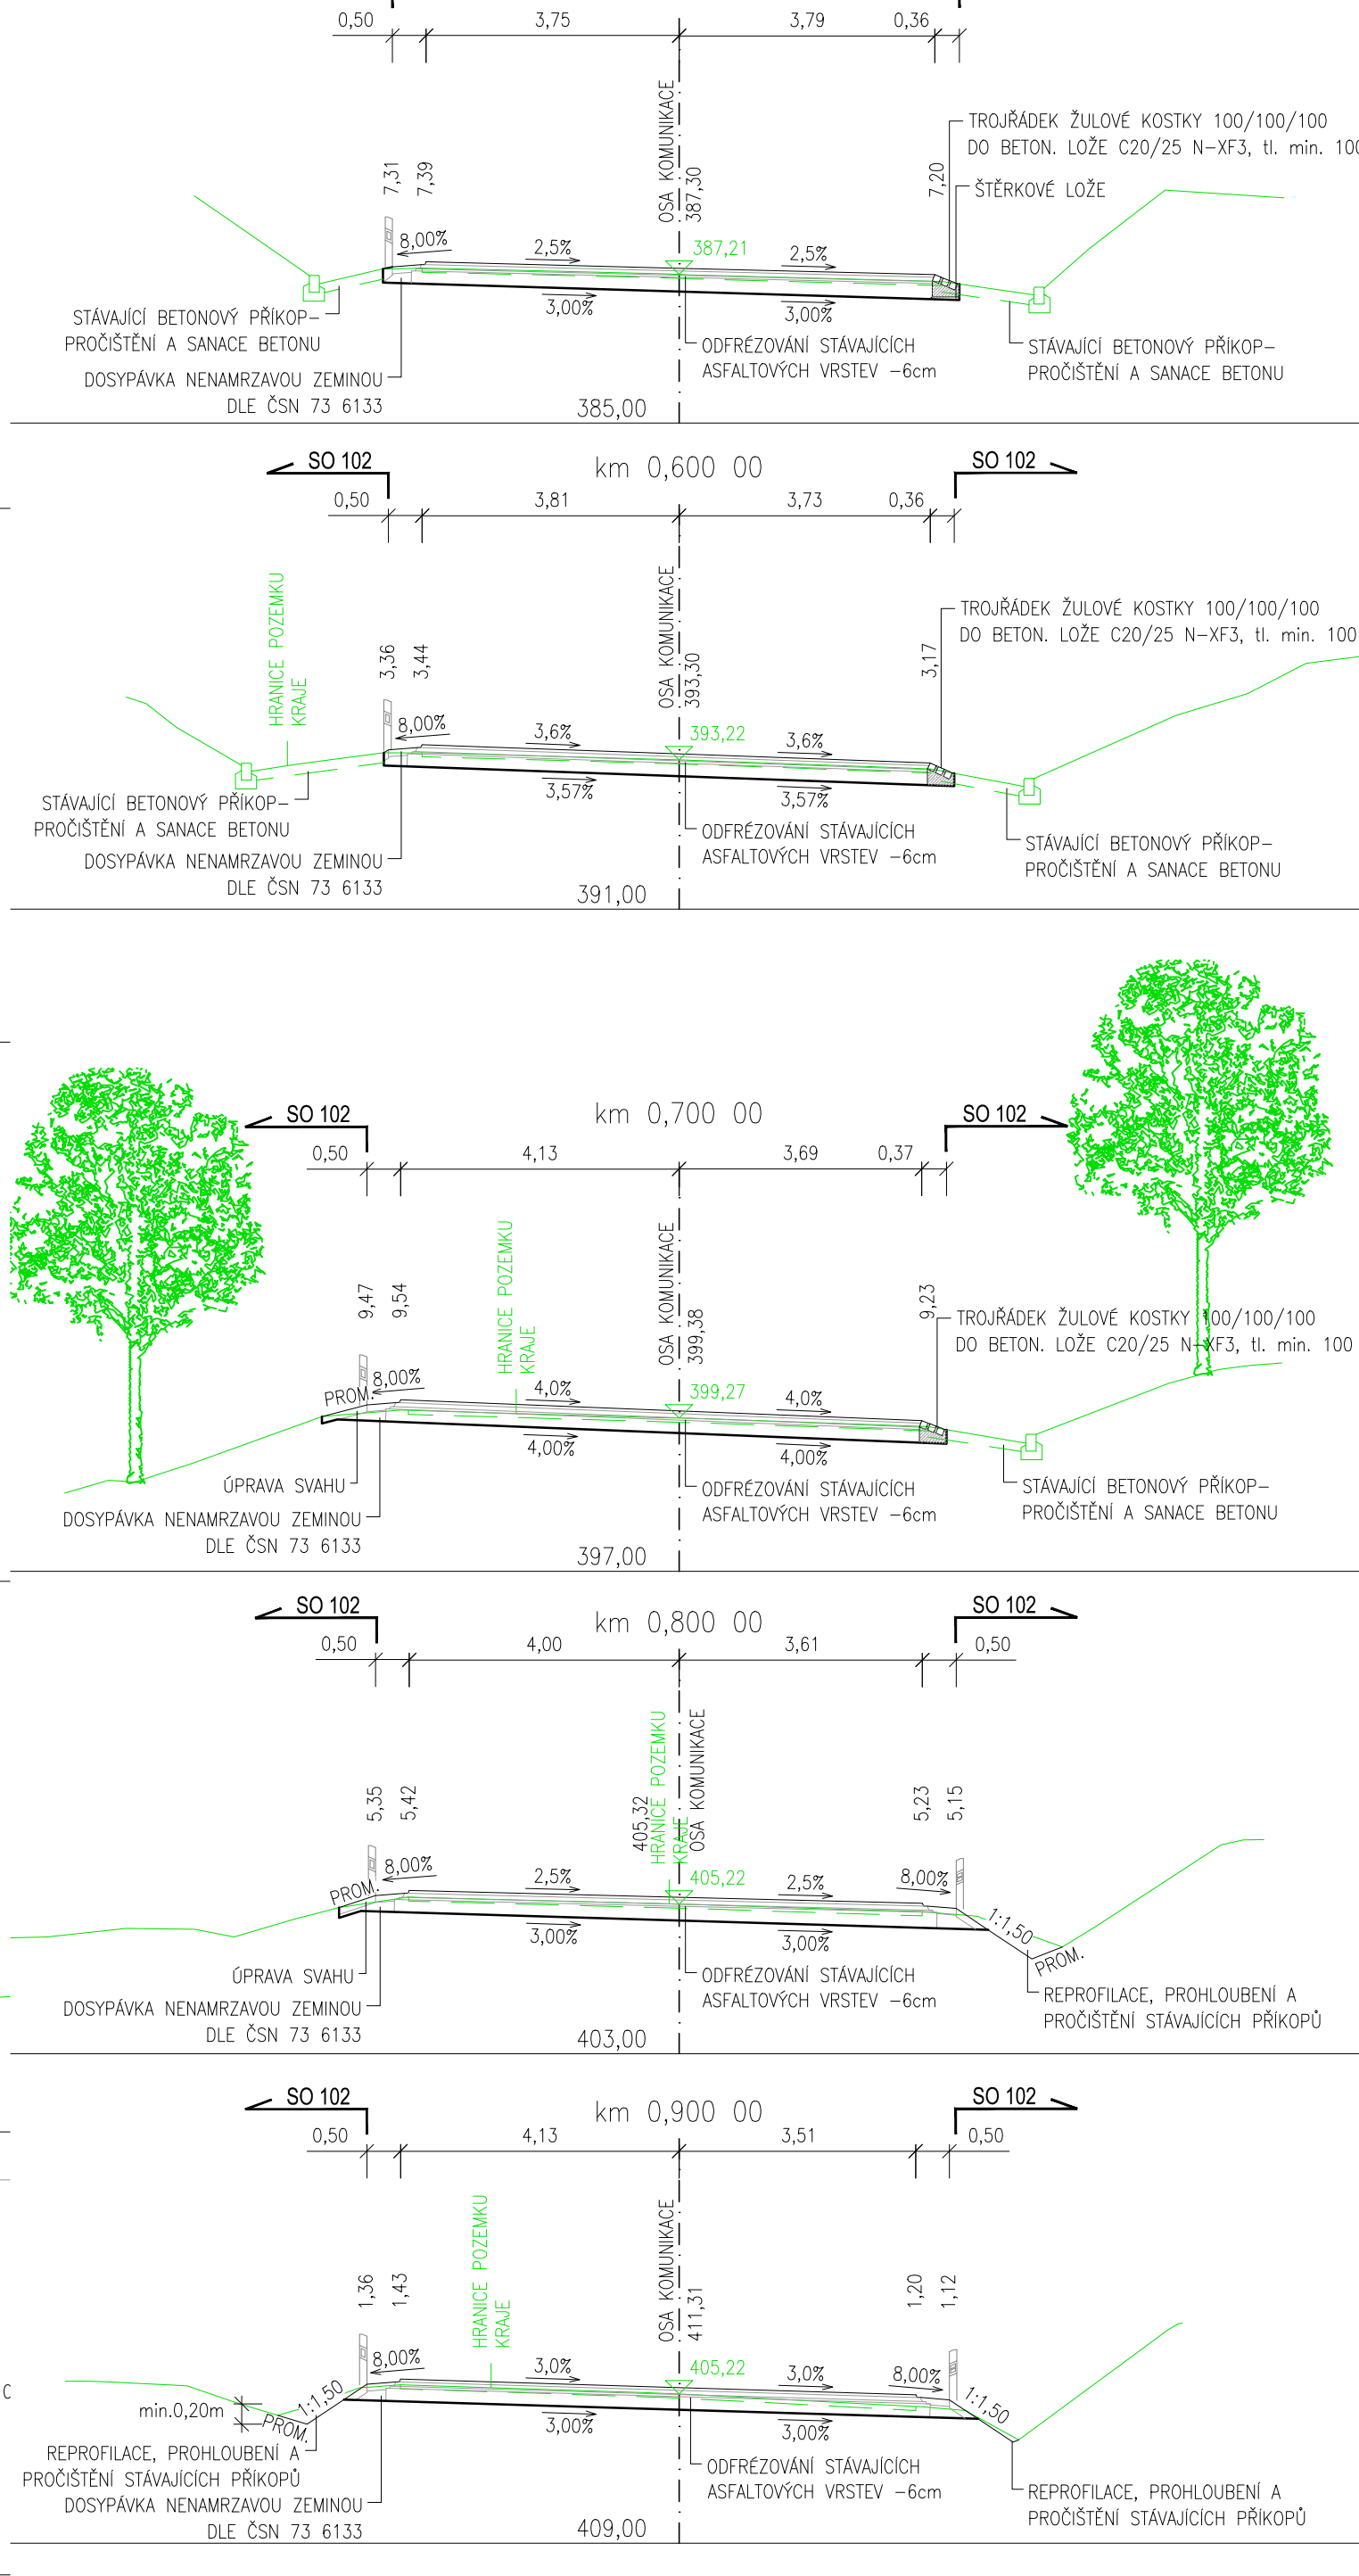


PŘÍČNÉ ŘEZY

II/125 - Vlašim - příčná spára u mostu 125-012

M 1:100

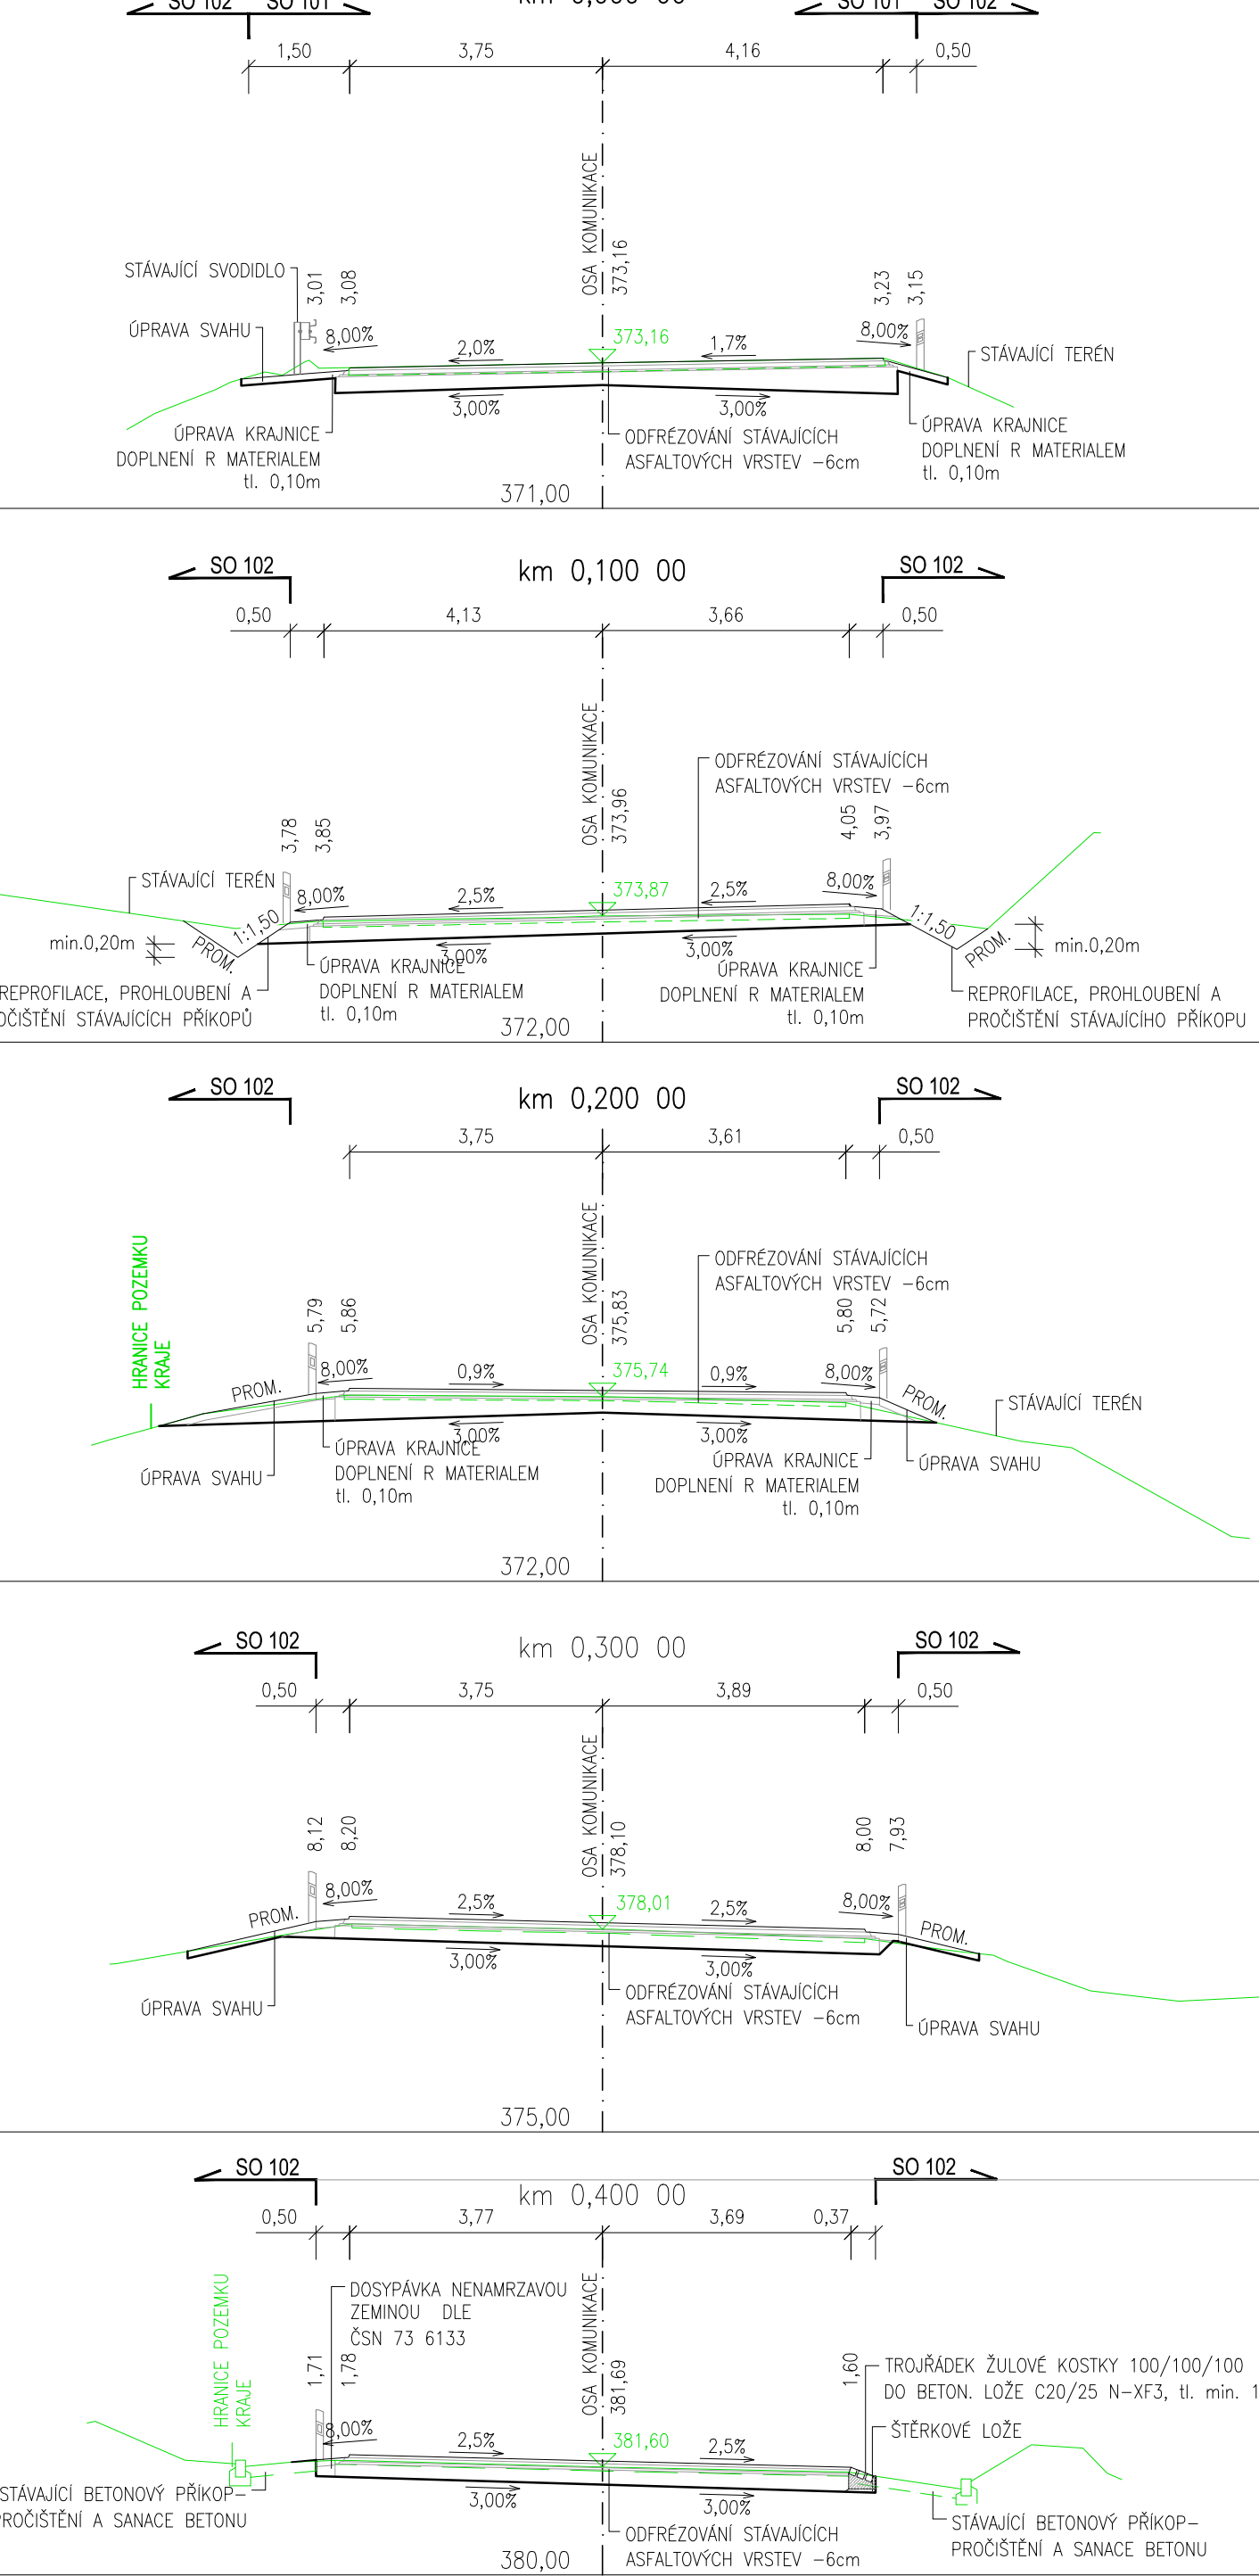

00	09/2019	Čistopis	dle příloh	Ing. Cichra
Č.	Datum	Popis	Vypracoval	Schválil
REVIZE				

Souřadnicový systém S-JTSK, Výškový systém Bpv				
Objednatel:				
<div><div>Středočeský kraj Zborovská 81/11, 150 21 Praha 5</div><div>Středočeský kraj</div></div>				
Návrh/vypracoval:		Zodpovědný projektant:		Zhotovitel:
Ing. Daniela Vičanová		Ing. Dáruš Bojštek		Mott MacDonald CZ, spol. s r.o.
Technická kontrola:		Hlavní inženýr projektu:		<div>M M MOTT MACDONALD</div> <div>Národní 984/15 110 00 Praha 10 +420 221412800</div>
Ing. Dušan Cichra		Ing. Jan Bojer		
Kraj: Středočeský		Čís.s.m.obj.:		Číslo kopie:
Katastrální území: Vlašim, Dub u Kondrace, Kondrac, Louňovice pod Blaníkem		Čís. akce:		
Akce:		Datum:		09/2019
II/125 Vlašim - příčná spára u mostu 125-012		Formát:		14x44
Část:		Měřítko:		1:100
Silnice II/125 - část opravy, úsek 1		Stupeň:		
Příloha:		PDPS		
Příčné řezy		Číslo přílohy:		
		D.1.1.05		