


PŘEHLEDNÁ SITUACE

II/125 Vlašim - příčná spára u mostu 125-012
M 1:50 000

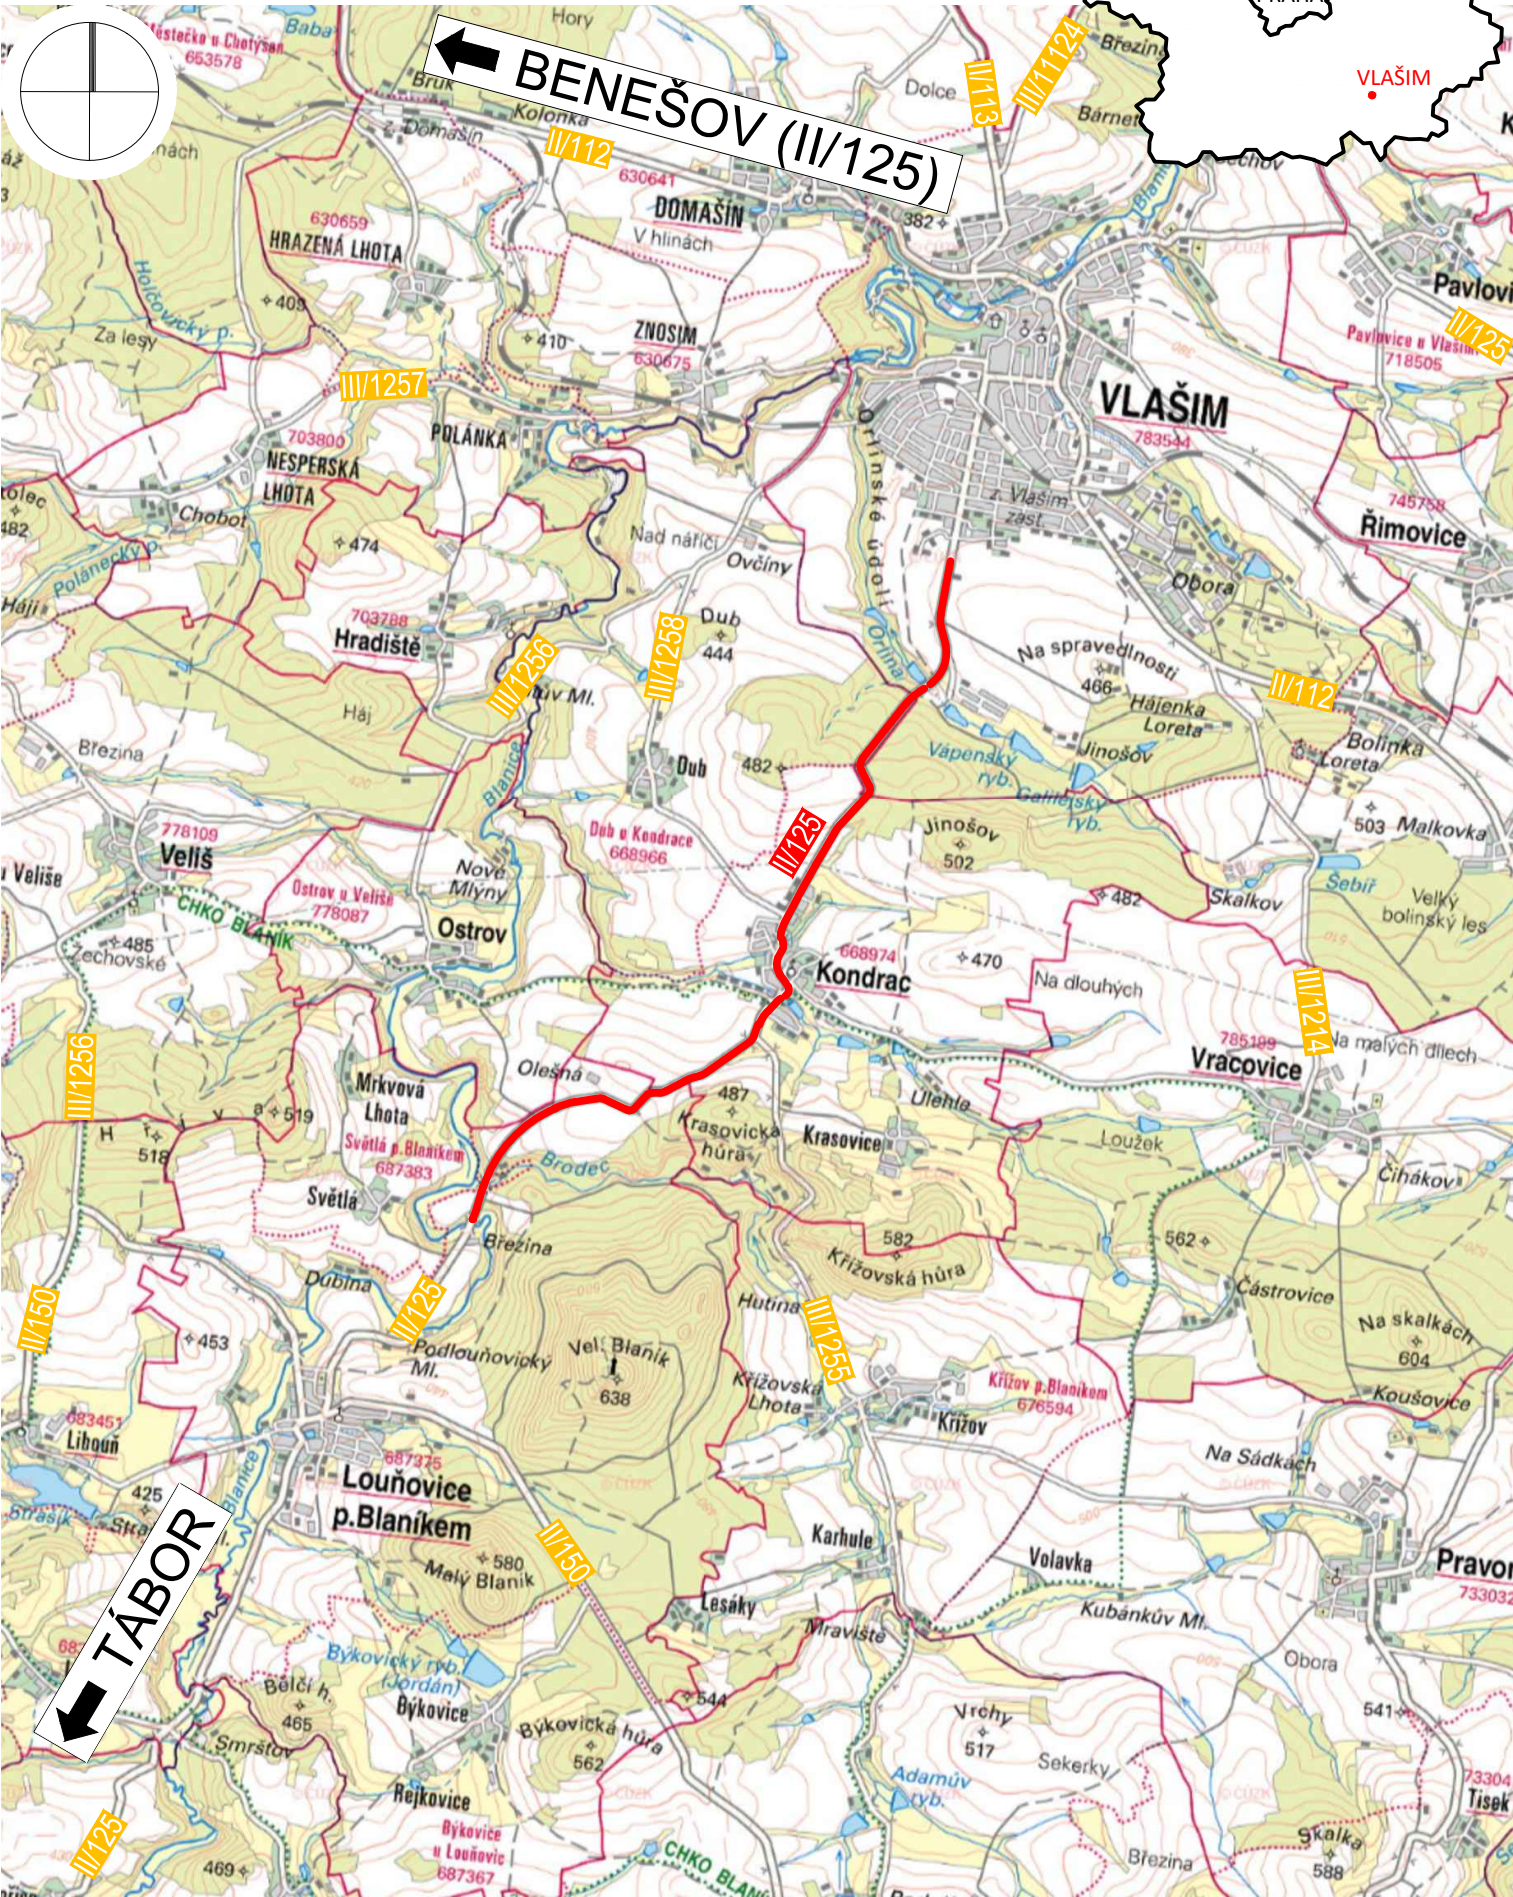

00	09/2019	Čistopis	dle příloh	Ing. Cichra
Č.	Datum	Popis	Vypracoval	Schválil
REVIZE				

Souřadnicový systém S-JTSK, Výškový systém Bpv

Objednatel:

Středočeský kraj
Zborovská 81/11,
150 21 Praha 5

Středočeský kraj

Navrhl/vypracoval: Jan Dibďák	Zodpovědný projektant: Ing. Dárius Bolješik	Zhotovitel: <div>Mott MacDonald CZ, spol. s r.o.</div> <div>M M MOTT MACDONALD</div> <div>Národní 984/15 110 00 Praha 1 +420 221412800</div>
Technická kontrola: Ing. Dušan Cichra	Hlavní inženýr projektu: Ing. Jan Bajer	

Kraj: Středočeský	Čís.sm.obj.:	
Katastrální území: Vlašim, Dub u Kondrace, Kondrac, Louňovice pod Blánkem	Čís.akce:	355722
Akce: II/125 Vlašim - příčná spára u mostu 125-012	Datum:	09/2019
	Formát:	2xA4
	Měřítko:	1:50000
	Stupeň:	Číslo kopie:
Část: Situační výkres širších vztahů	PDPS	
	Číslo přílohy: C.1	