SITUACE

II/125 Vlašim - příčná spára u mostu 125-012

M 1:1000

km 1.400 00-2.608 37

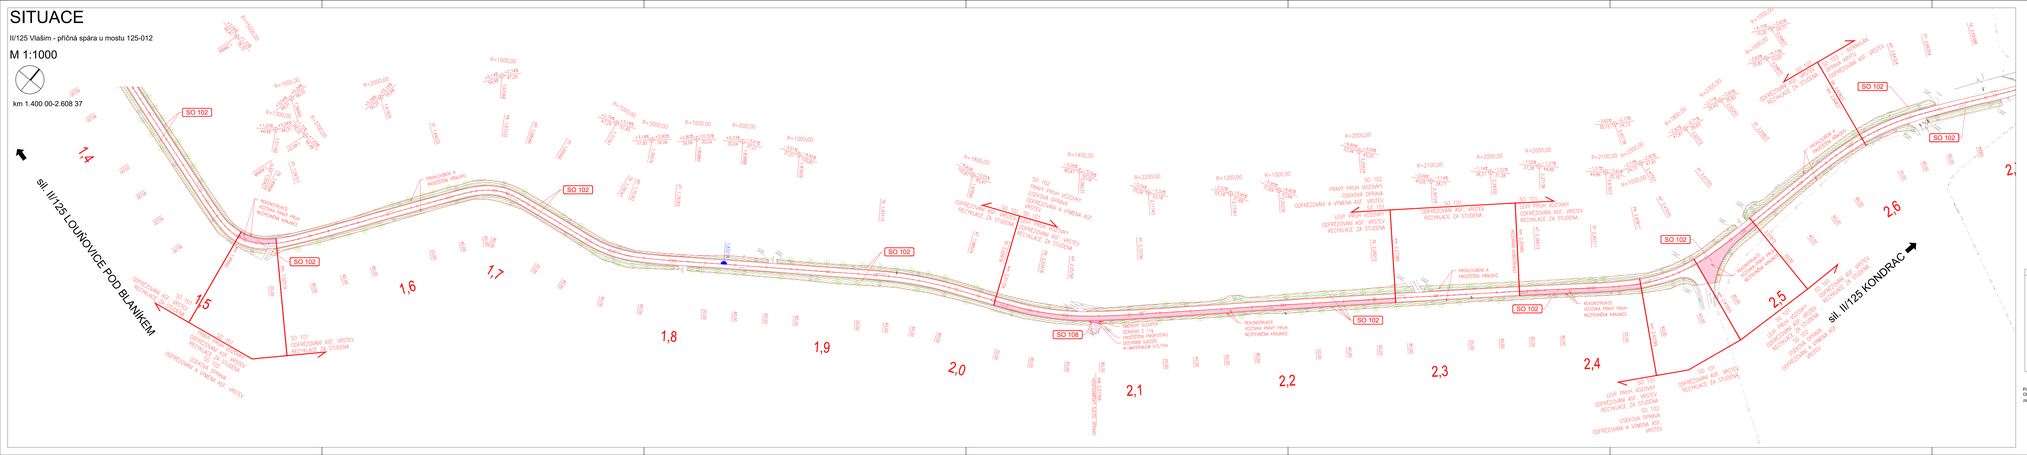

SEZNAM STAVEBNÍCH OBJEKTŮ A JEJICH SPRÁVCŮ:

SO 021	Přípravné stavenitě	nepředává se
SO 101	Rekonstrukce komunikace, km 0.000 00 - 2.608 37	KSÚS SK
SO 103	Rekonstrukce komunikace, intravilán km 2.608 37 - 1.670 28	KSÚS SK
SO 104	Rekonstrukce komunikace, km 3.670 28 - 5.180 37	KSÚS SK
SO 105	Rekonstrukce komunikace, km 5.180 37 - 5.596 57	KSÚS SK
SO 106	Rekonstrukce komunikace, km 5.596 57 - 6.147 00	KSÚS SK
SO 108	Spoty	KSÚS SK
SO 180	Dočasné dopravní značení II/125	nepředává se
SO 190	Trvalé dopravní značení II/125	KSÚS SK
SO 191	Trvalé dopravní značení II/125 - intravilán	KSÚS SK

LEGENDA PLOCH:

- VOZOVKA - ASF. BETON, FRÉZOVÁNÍ, RECYKLACE ZA STUDENA
- SJEZDY - R-MAT
- SJEZDY - ASF.BETON
- NEZPEVNĚNÁ KRAJNICE
- PROHLOUBENÁ A REPROFILACE PŘÍKOPU

LEGENDA ČAR A ZNAČEK:

- HRANY NOVÉ
- HRANY STÁVAJÍCÍ
- HRANICE KN
- STÁVAJÍCÍ SOUTĚŽNÍ ZELEŇ
- STÁVAJÍCÍ OPLOCENÍ
- STÁVAJÍCÍ OCELOVÉ SVODIDLO
- VODOROVNÉ DOPRAVNÍ ZNAČENÍ
- STÁVAJÍCÍ SLOUPY VO
- STÁVAJÍCÍ SDZ
- ULIČNÍ VPUSŤ NOVÁ / STÁVAJÍCÍ

LEGENDA INŽENÝRSKÝCH SÍTÍ:

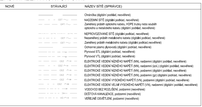

Poznámka:
Objekt SO 102 zahrnuje úseky komunikace a nezpevněných krajnic dle pojezu ve výkresu a technické zprávě. Dále zahrnuje úpravu a reprofilaci příkopů v celé délce úseku ZÚ km 0.000 00- km 2.663 04 (NETKNAVLÁN obce Kondrac.

00 09/2019	Čistopis	dle příloh	Ing. Cichra
Č. Datum	Popis	Vypracoval	Schválil

REVIZE

Souřadnicový systém S-JTSK, Výškový systém Bpv

Objednatel:	**Středočeský kraj** **Zborovská 81/11,** **150 21 Praha 5**
Správce stavby:	Ing. Martin Novák
Zodpovědný projektant:	Ing. Dita Vejdělk
Zhotovitel:	Mott MacDonald CZ, spol. s r.o.
Technický kontrolor:	Ing. Dušan Cichra
Hlavní inženýr projektu:	Ing. Jan Bojar
	Mott MacDonald Olevská 864/15 130 00 Praha 3 +420 321412800

Kraj:	Středočeský	Čís.sm.dílu:	
Katastrální území:	Újezd u Vlašimi, Dub u Kondrace, Kondrac, Loukovice pod Blaníkem	Čís.akce:	350723
Akce:	II/125 Vlašim - příčná spára u mostu 125-012	Datum:	06/2019
		Formát:	A4x4
		Měřítko:	1:1000
Část:	SO 102 Silnice II/125 - část opravy, úsek 1	Stupeň:	PDPS
		Část. kapit.	
Příloha:	Situace	Číslo přílohy:	D.1.1.02.2