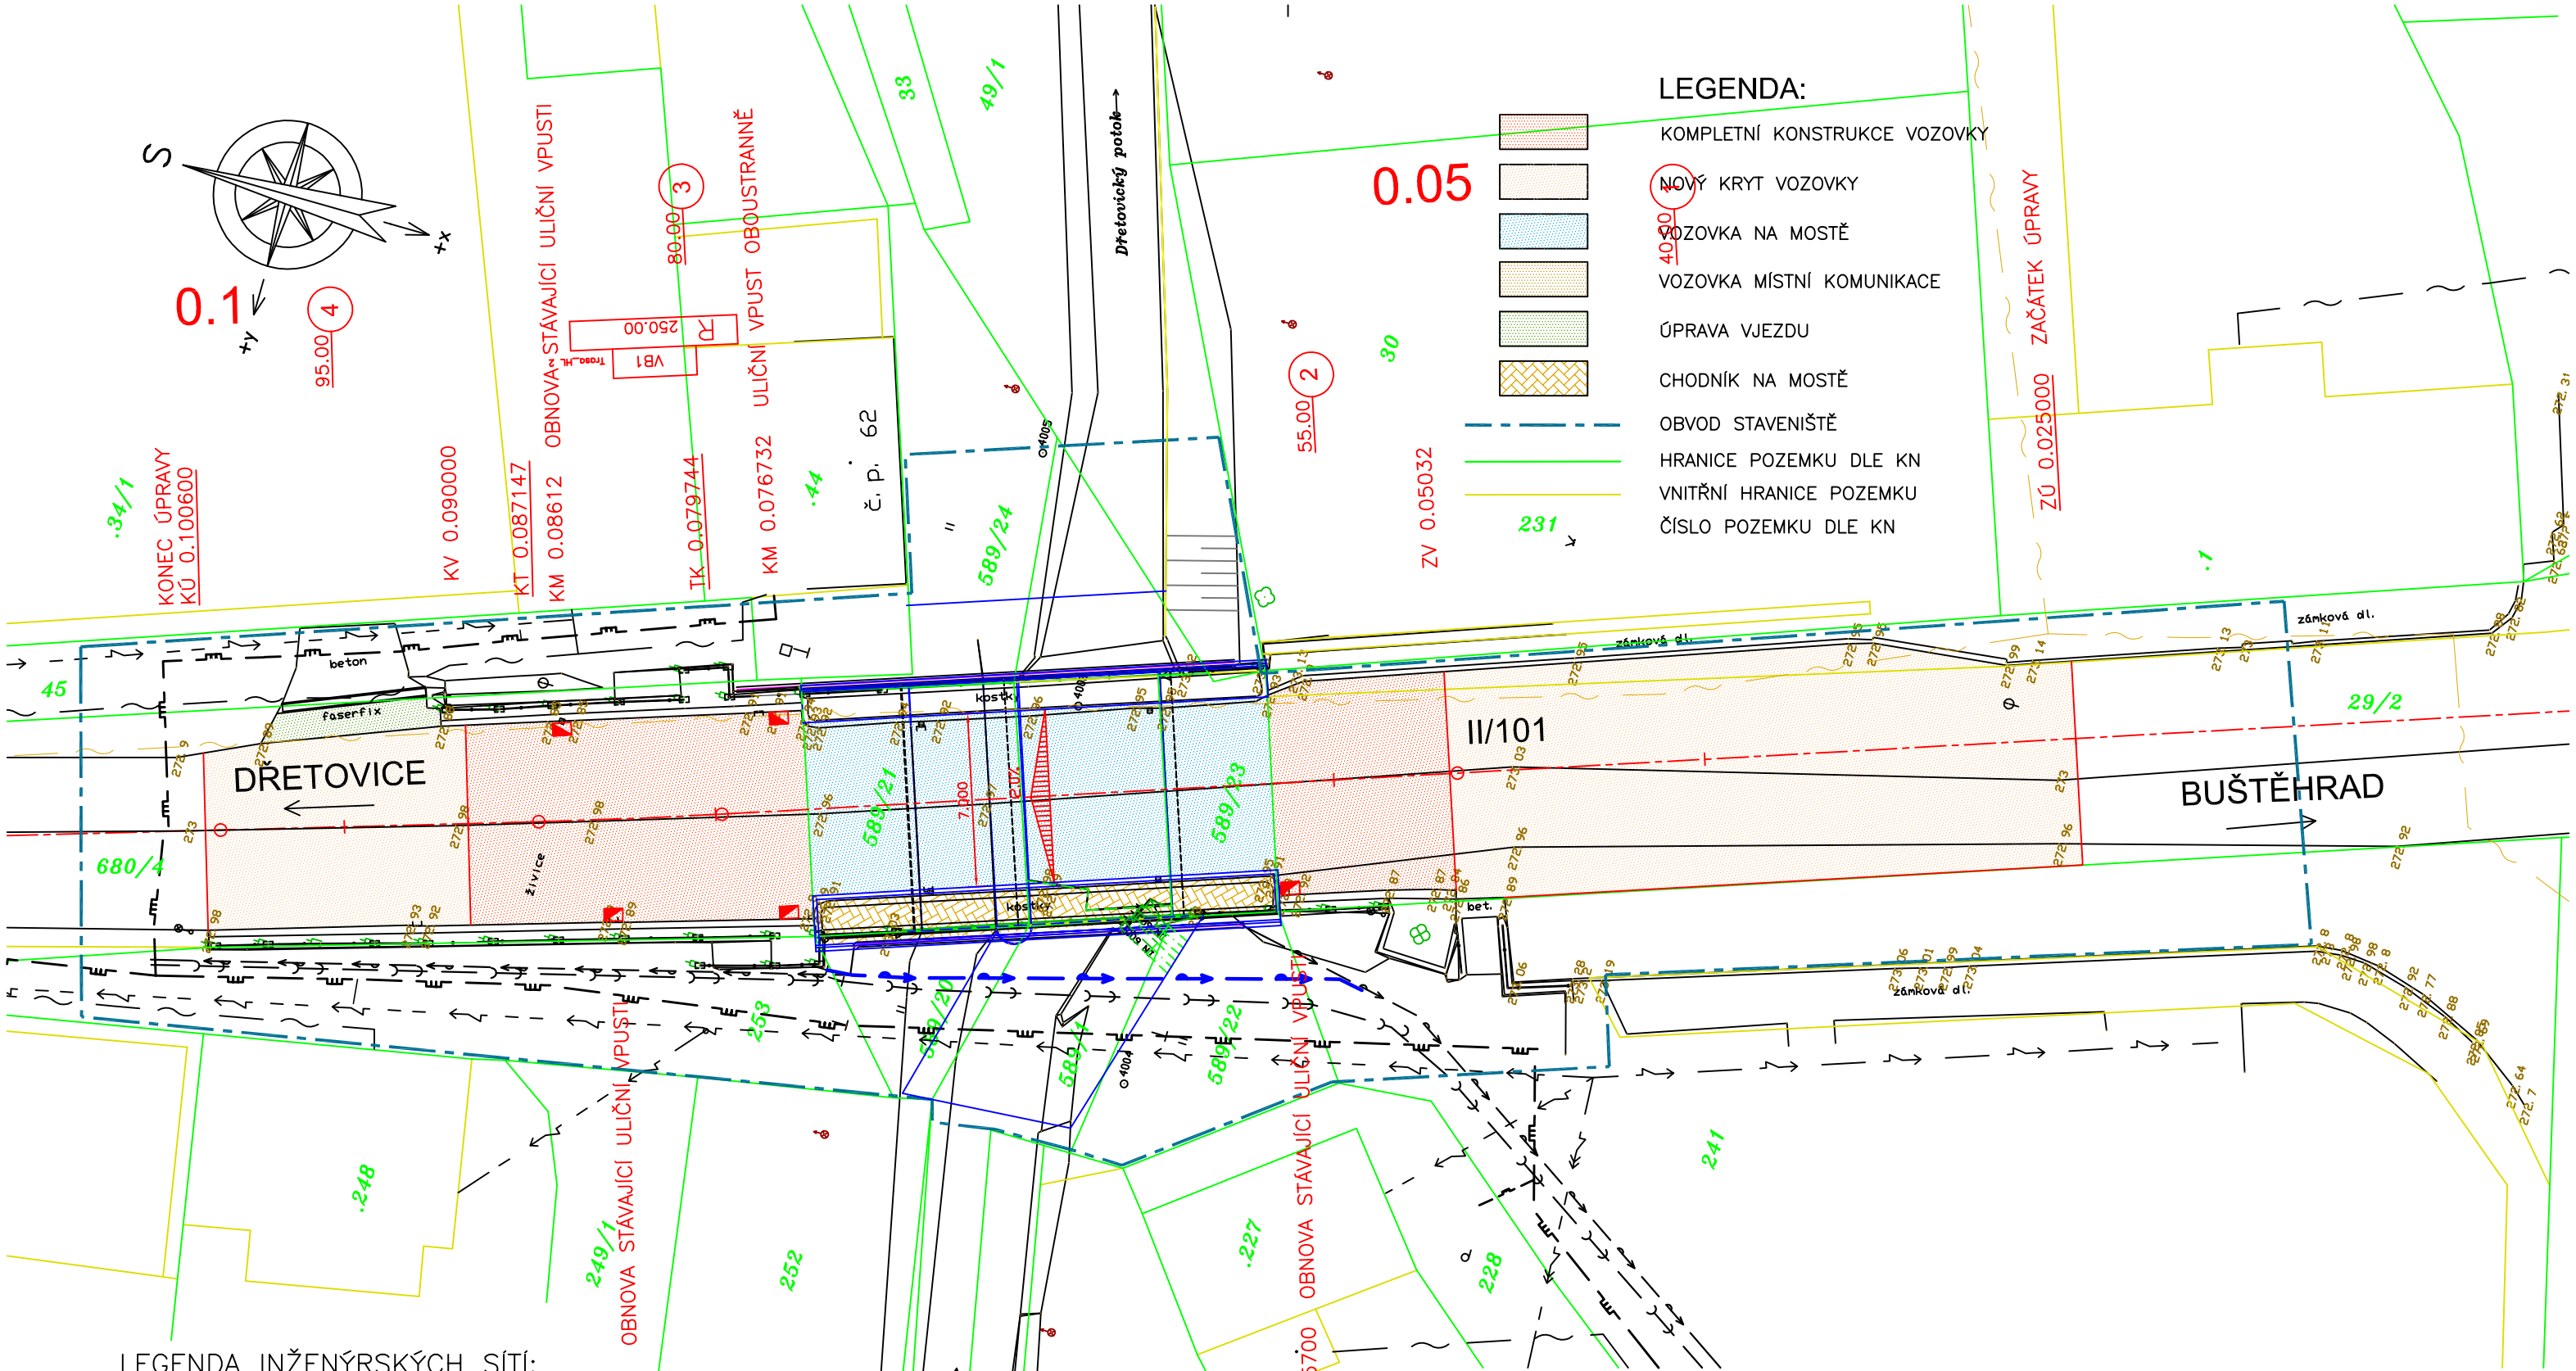

LEGENDA INŽENÝRSKÝCH SÍTÍ:

STÁVAJÍCÍ INŽENÝRSKÉ SÍTĚ

- NADZEMNÍ VEDENÍ NN ČEZ
- PODZEMNÍ VEDENÍ NN ČEZ
- MÍSTNÍ KABELY CETIN a.s.O2
- NEPROVOZOVANÝ KABEL CETIN A.S.
- PLYNOVOD STL RWE
- VODOVOD
- TLAKOVÁ KANALIZACE

PŘELOŽENÉ INŽENÝRSKÉ SÍTĚ

- VODOVOD

POLOHOPISNÝ SYSTÉM : JTSK

VÝŠKOVÝ SYSTÉM : BALT PO VYROVNÁNÍ

ATELIÉR PROJEKTOVÁNÍ INŽENÝRSKÝCH STAVEB s.r.o.

OHRADNÍ 24B
PRAHA 4

apis

AKCE: II/101STEHELČEVES - MOST EV. Č. 101-039

INVESTOR:	HL.ING.PROJEKTU:	ODP.PROJEKTANT:	KONTROLOVAL:	ZAK. ČÍSLO:	3005/02
KSÚS KRAJSKÁ SPRÁVA A ÚDRŽBA SILNIC Středočeského kraje	Ing. Josef JIROTKA	Ing. Josef JIROTKA	Ing.Karel ČÁSLAVSKÝ	FORMÁTŮ A4:	2
KRAJ: STŘEDOČESKÝ		KÚ: STEHELČEVES		DATUM:	ÚNOR 2017

ČÍSLO OBJEKTU:		STUP.PROJ.	MĚŘÍT.	PŘÍLOHA:
SO 101	KOMUNIKACE SITUACE	PDPS	1 : 250	C.1.2