



1

0,040000

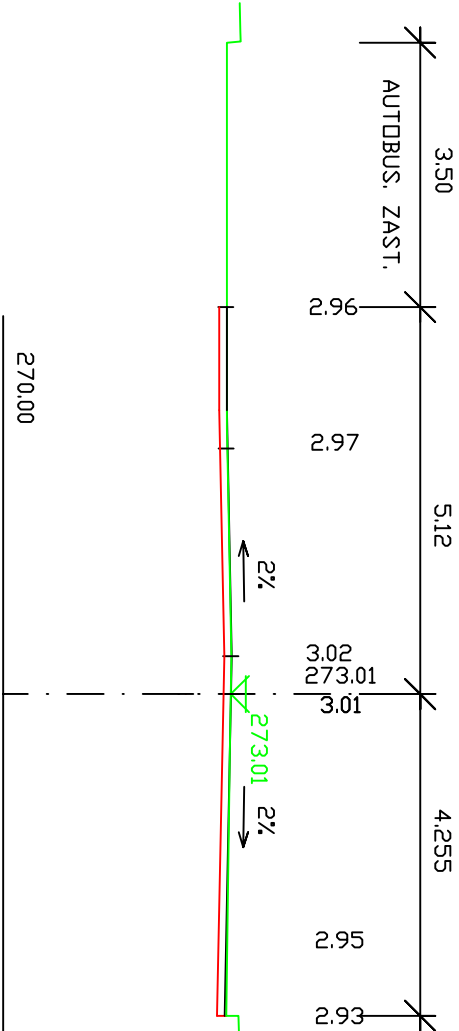


2

0,055000

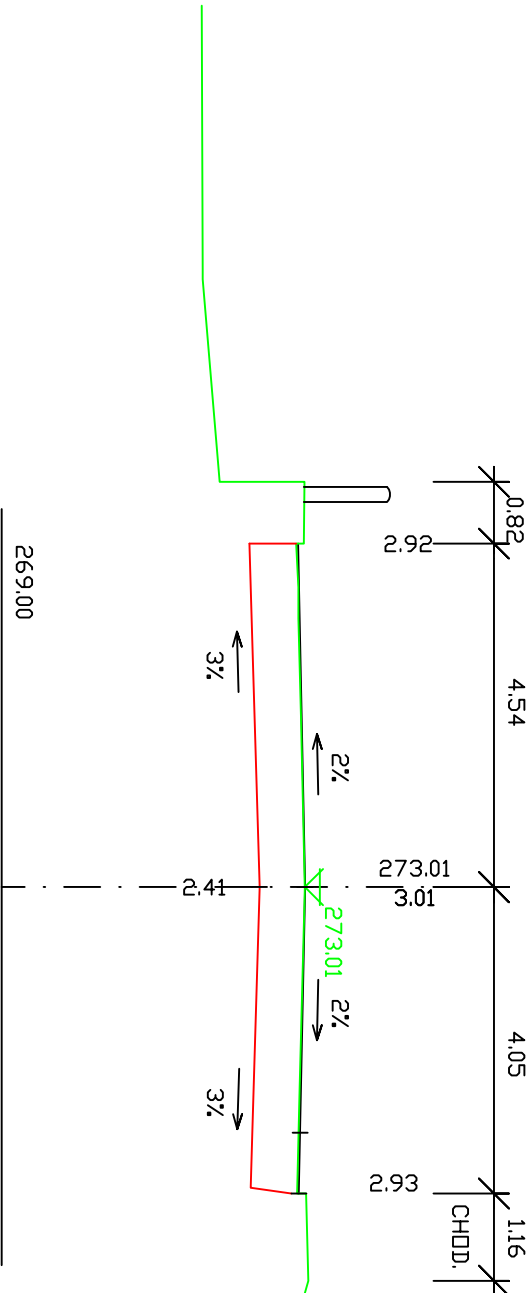


3

0,080000

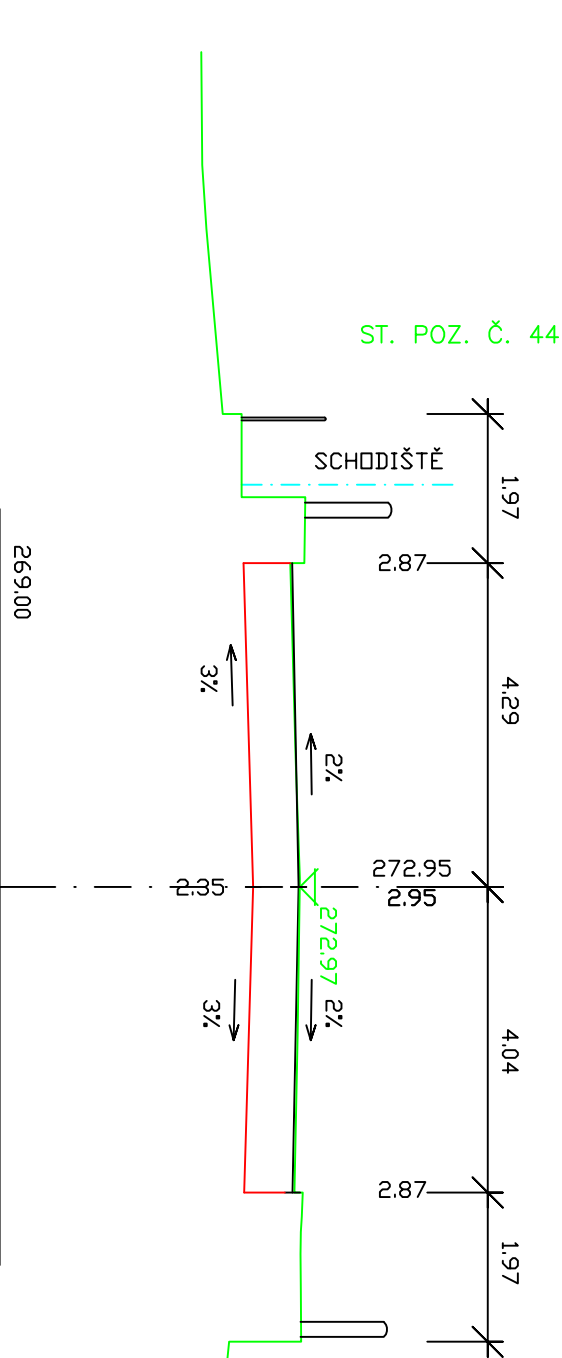

4


0,095000

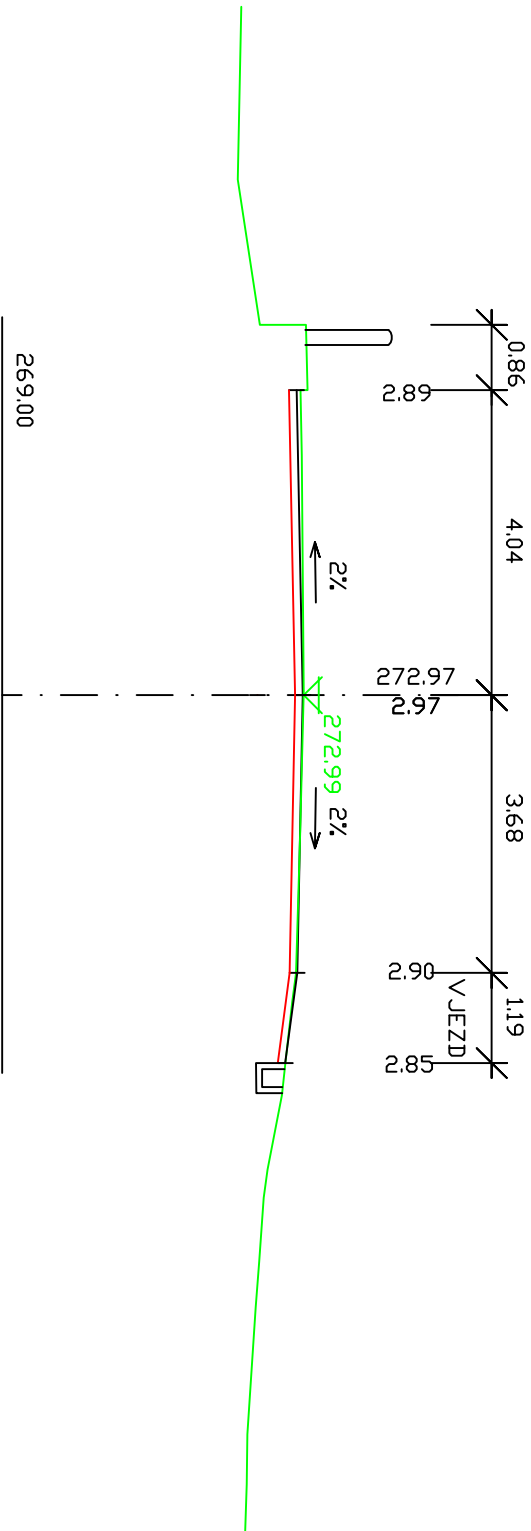

POLOHOPISNÝ SYSTÉM : JTSK

VÝŠKOVÝ SYSTÉM : BALI PO VÝROVNÁNÍ

| | | | | |
|---|--|--------------------|--------------------|----------------------|
| ATELIER PROJEKTOVÁNÍ INŽENÝRSKÝCH STAVEB S.R.O. | | | | |
| AKCE: | | | | |
| II/101 STEHELČEVES - MOST EV. Č. 101-039 | | | | |
| INVESTOR: | | HL. ING. PROJEKTU: | ODP. PROJEKTANT: | KONTROLOVAL: |
| | | Ing. Josef JIROTKA | Ing. Josef JIROTKA | Ing. Karel ČÁSLAVSKÝ |
| | | <i>J. Jirotka</i> | <i>J. Jirotka</i> | <i>Čáslavský</i> |
| KRAJ: STŘEDOČESKÝ | | KÚ: STEHELČEVES | | |
| ČÍSLO OBJEKTU: | | KOMUNIKACE | | |
| SO 101 | | PŘÍČNÉ ŘEZY | | |
| | | STUP. PROJ. | | |
| | | PDPS | | |
| | | MĚŘIT. | | |
| | | 1 : 100 | | |
| | | PŘÍLOHA: | | |
| | | C.1.5 | | |

| | |
|------------------------|---|
| OHRADNÍ 24B PRAHA 4 |  |
|------------------------|---|