
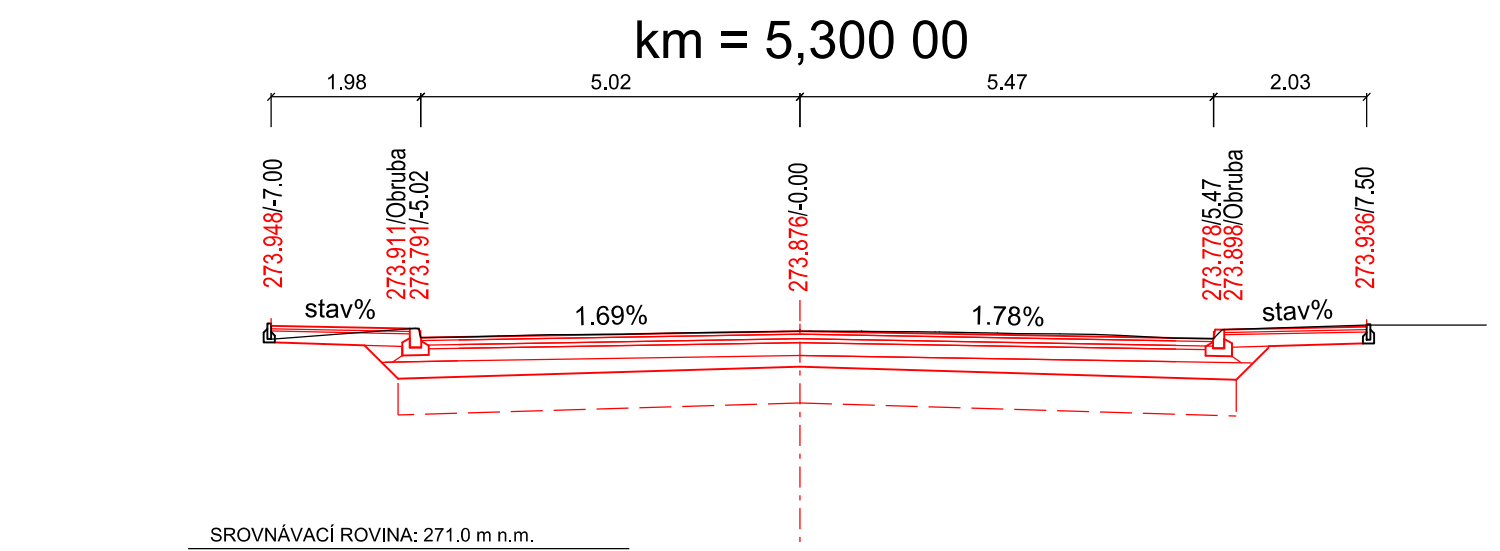
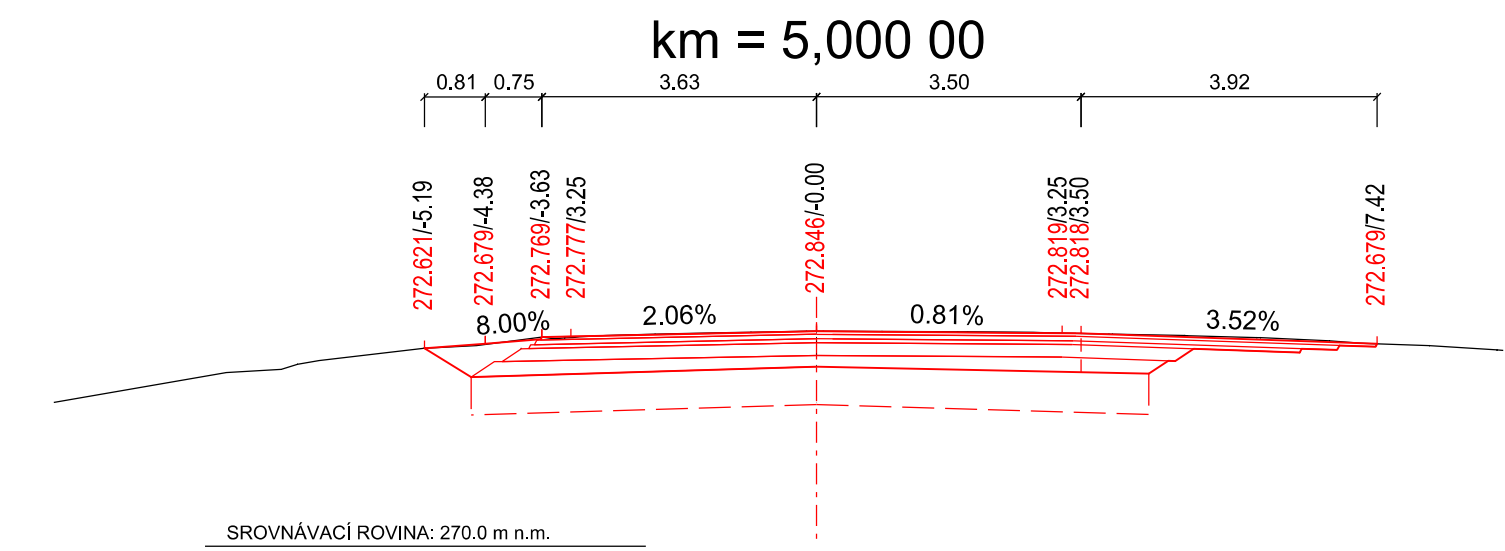
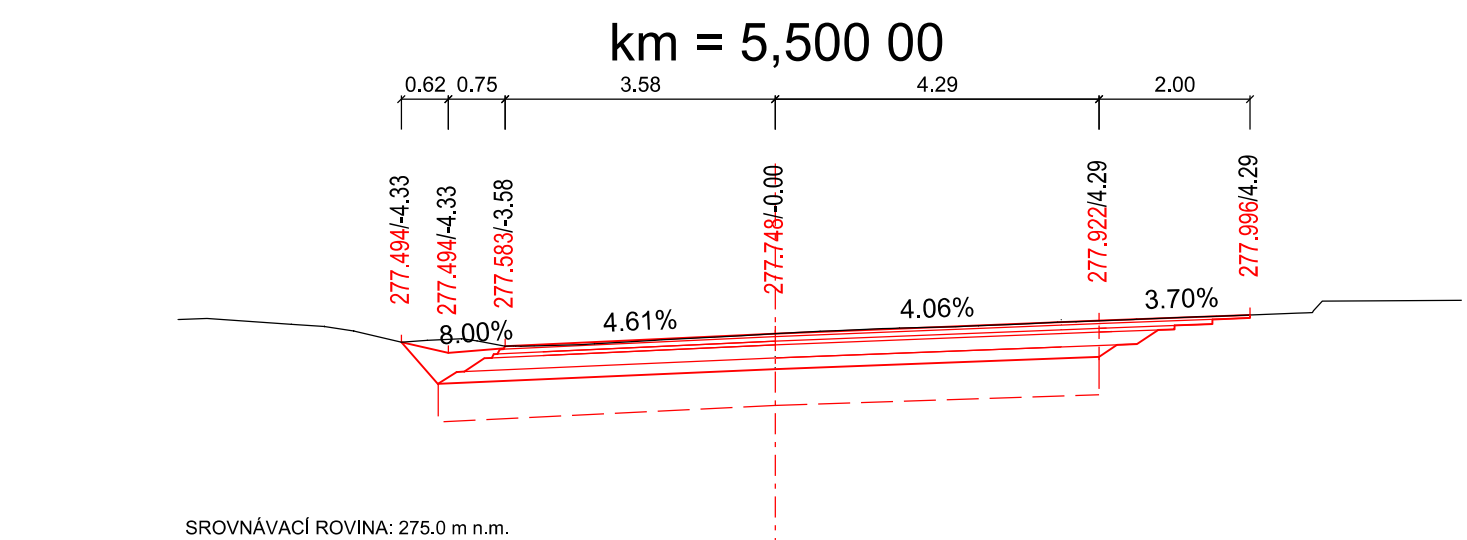
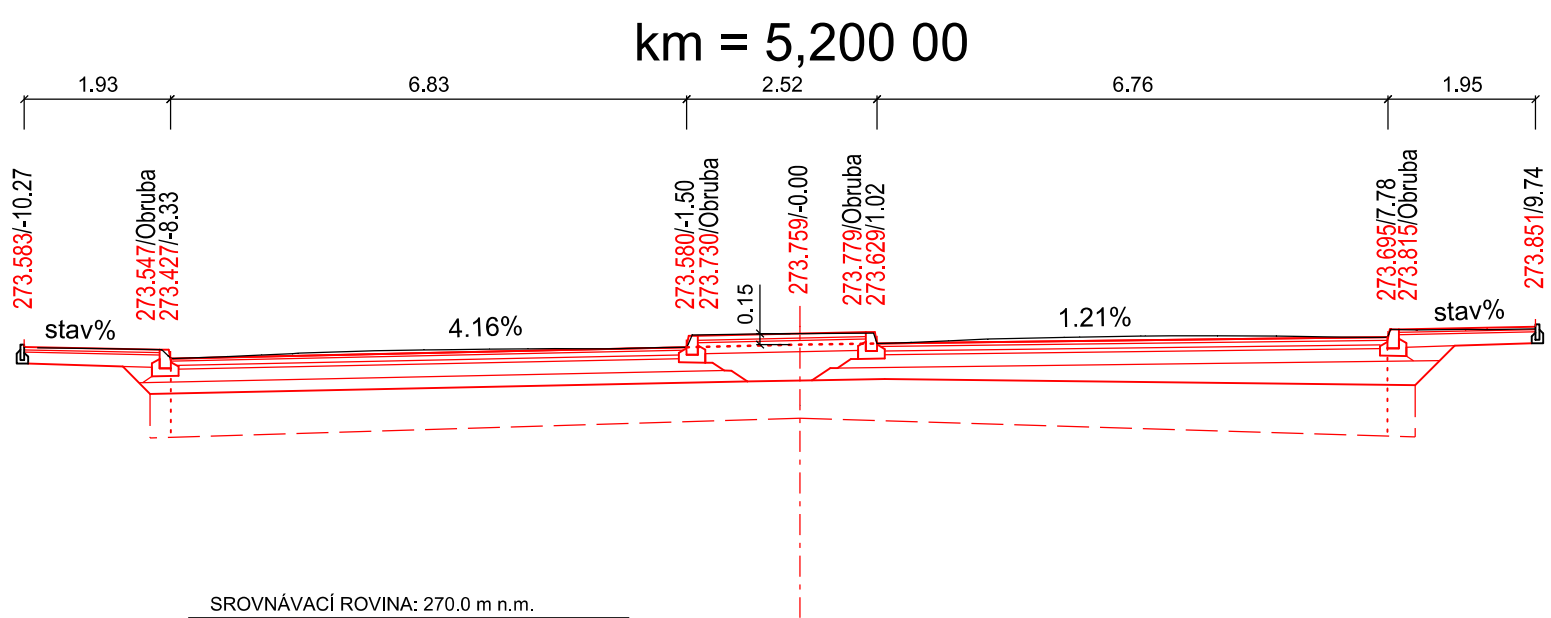
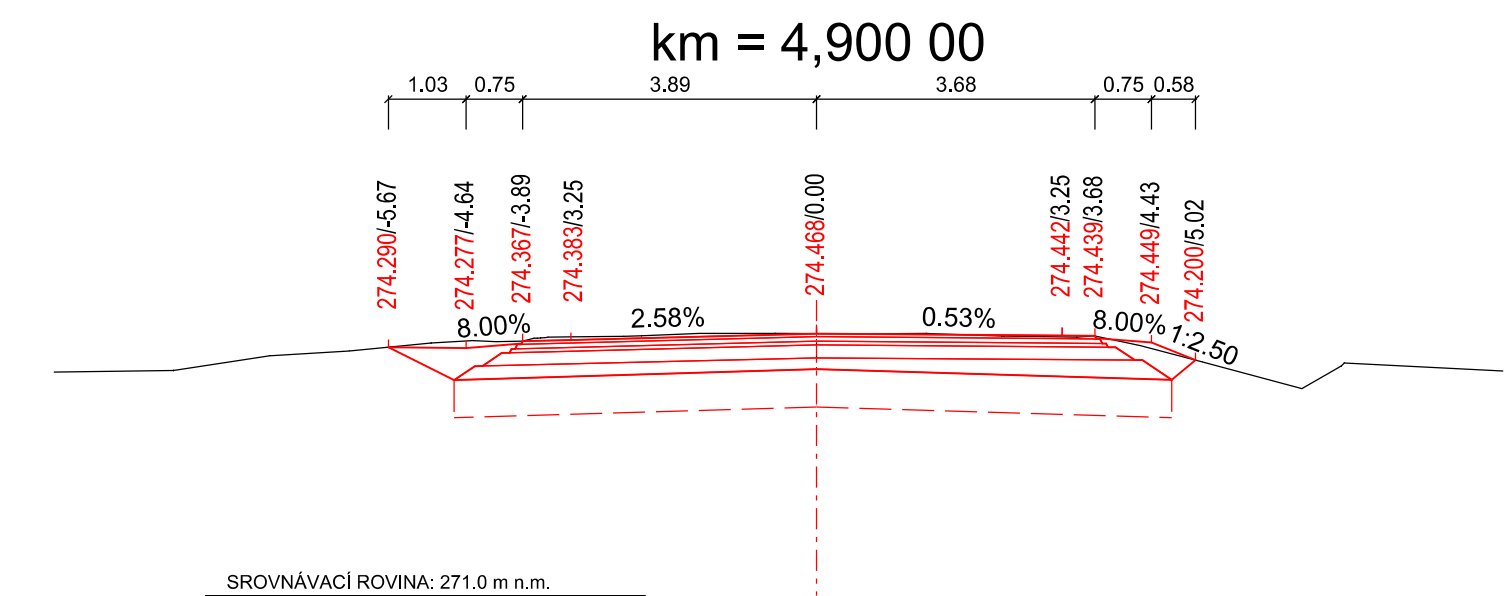
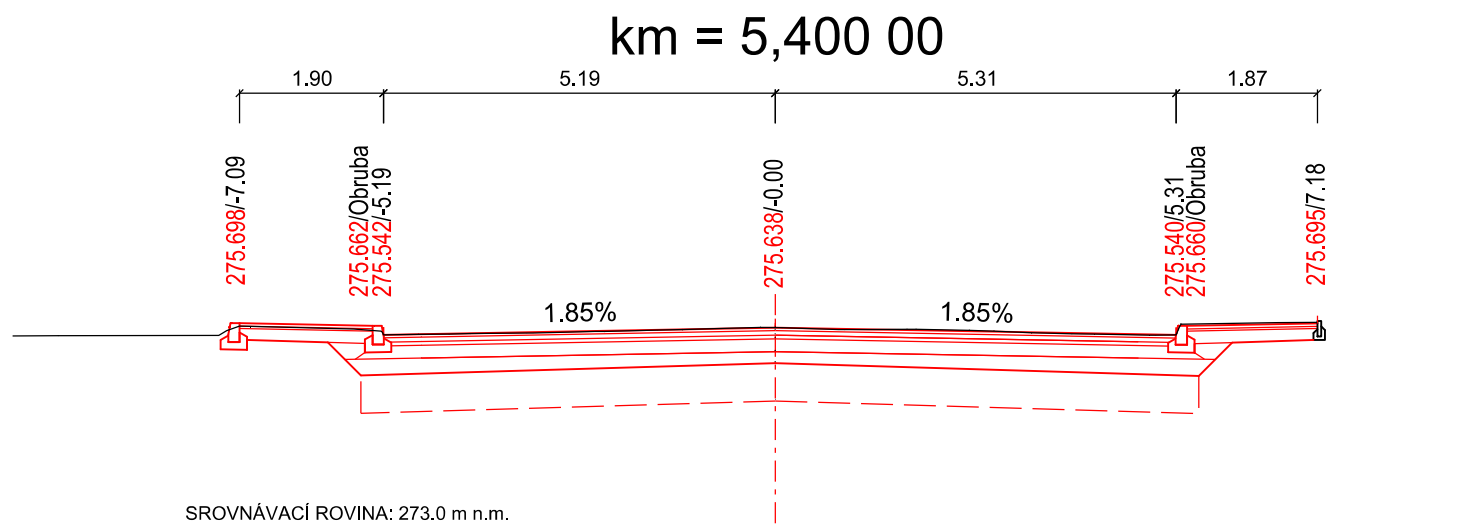
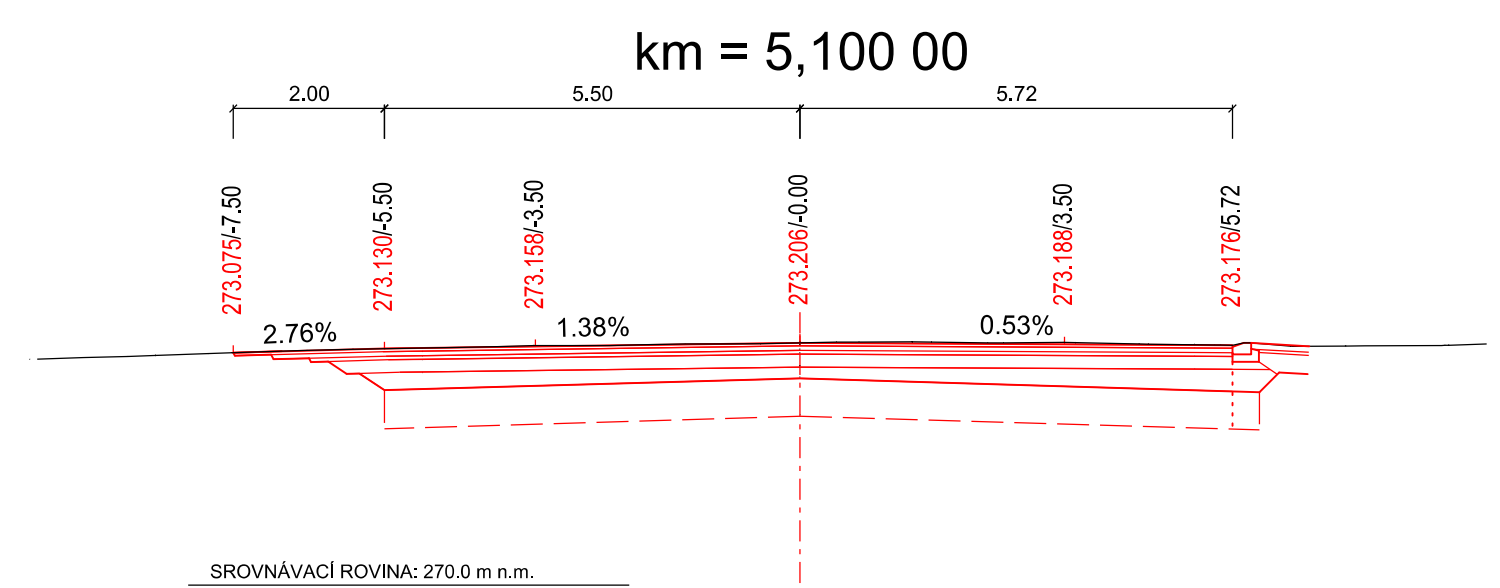


SO 101 Hlavní trasa
Pracovní řezy - úsek č. II.
M 1:100

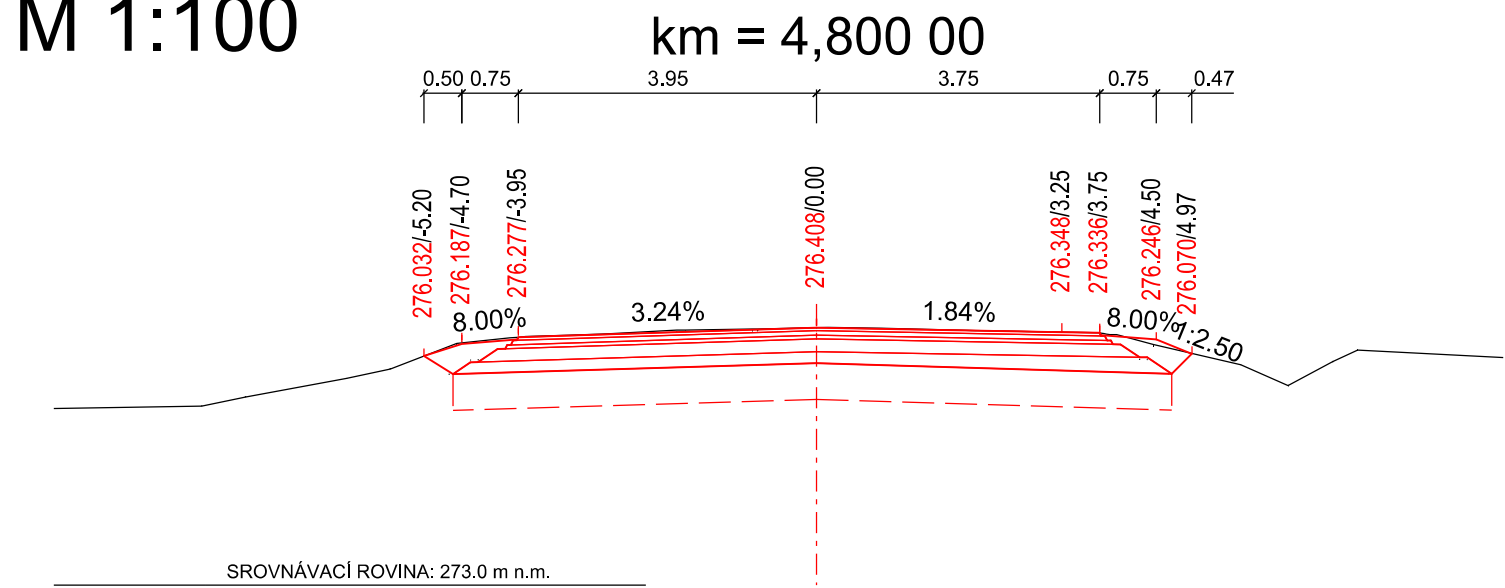

Poznámka:
V případě zásahu do konstrukce chodníku (levá a pravá strana komunikace), bude chodník upraven do původního stavu.

Dokumentace ke stavbě I. etapy
Stavba - km 1,960 - 5,555

SO 101
ČÁST D.1.1

VÝŠKOVÝ SYSTÉM Bvp SOUŘADNICOVÝ SYSTÉM S-JTSK ±0,000 = xxx,xx m n. m.

Číslo změny:	Obsah změny:	Datum změny:
01	-	-
02	-	-
03	-	-

Objednatel:	STŘEDOČESKÝ KRAJ Zborovská 11, 150 21 Praha 5
-------------	--

Generální projektant:	SUDOP PRAHA a.s. Olšanská 1a, 130 80 Praha 3 tel.: +420 267 094 111 e-mail: praha@sudop.cz	Hlavní inženýr projektu:	Bc. Josef Jančík
Vedoucí střediska:	ING. MIROSLAV VÁŇA	Garant profese:	-
Odpovědný projektant SO, JO, PS:	Bc. JOSEF JANČÍK	Kontroloval:	ING. LUKÁŠ ČERNÝ
Vypracoval:	Bc. JOSEF JANČÍK		

Název akce:	II/608 hr.hl.m. Praha - Veltrusy - II/101	Číslo smlouvy:	20-233.200
Část:	I. etapa, km 1,960 - 14,800	Projektový stupeň:	PDPS
Název přílohy:	SO 101 Hlavní trasa km 1,960 - 14,800	Datum:	08/2022
		Číslo části:	D.1.1
		Měřítko:	1:100
		Počet formátů:	4xA4
		Číslo přílohy:	5.2

DOKUMENT LZE UŽÍVAT POUZE VE SMYSLU PŘÍSLUŠNÉ SMLOUVY O DÍLO. ŽÁDNÁ JEHO ČÁST NEMŮŽE BÝT DLE ZÁKONA č.121/2000 Sb. KOPIROVÁNA NEBO JINÝM ZPŮSOBEM ROZŠÍŘOVÁNA. BEZ SOUHLASU SUDOP PRAHA a.s.