



PŮDORYS, M 1:50

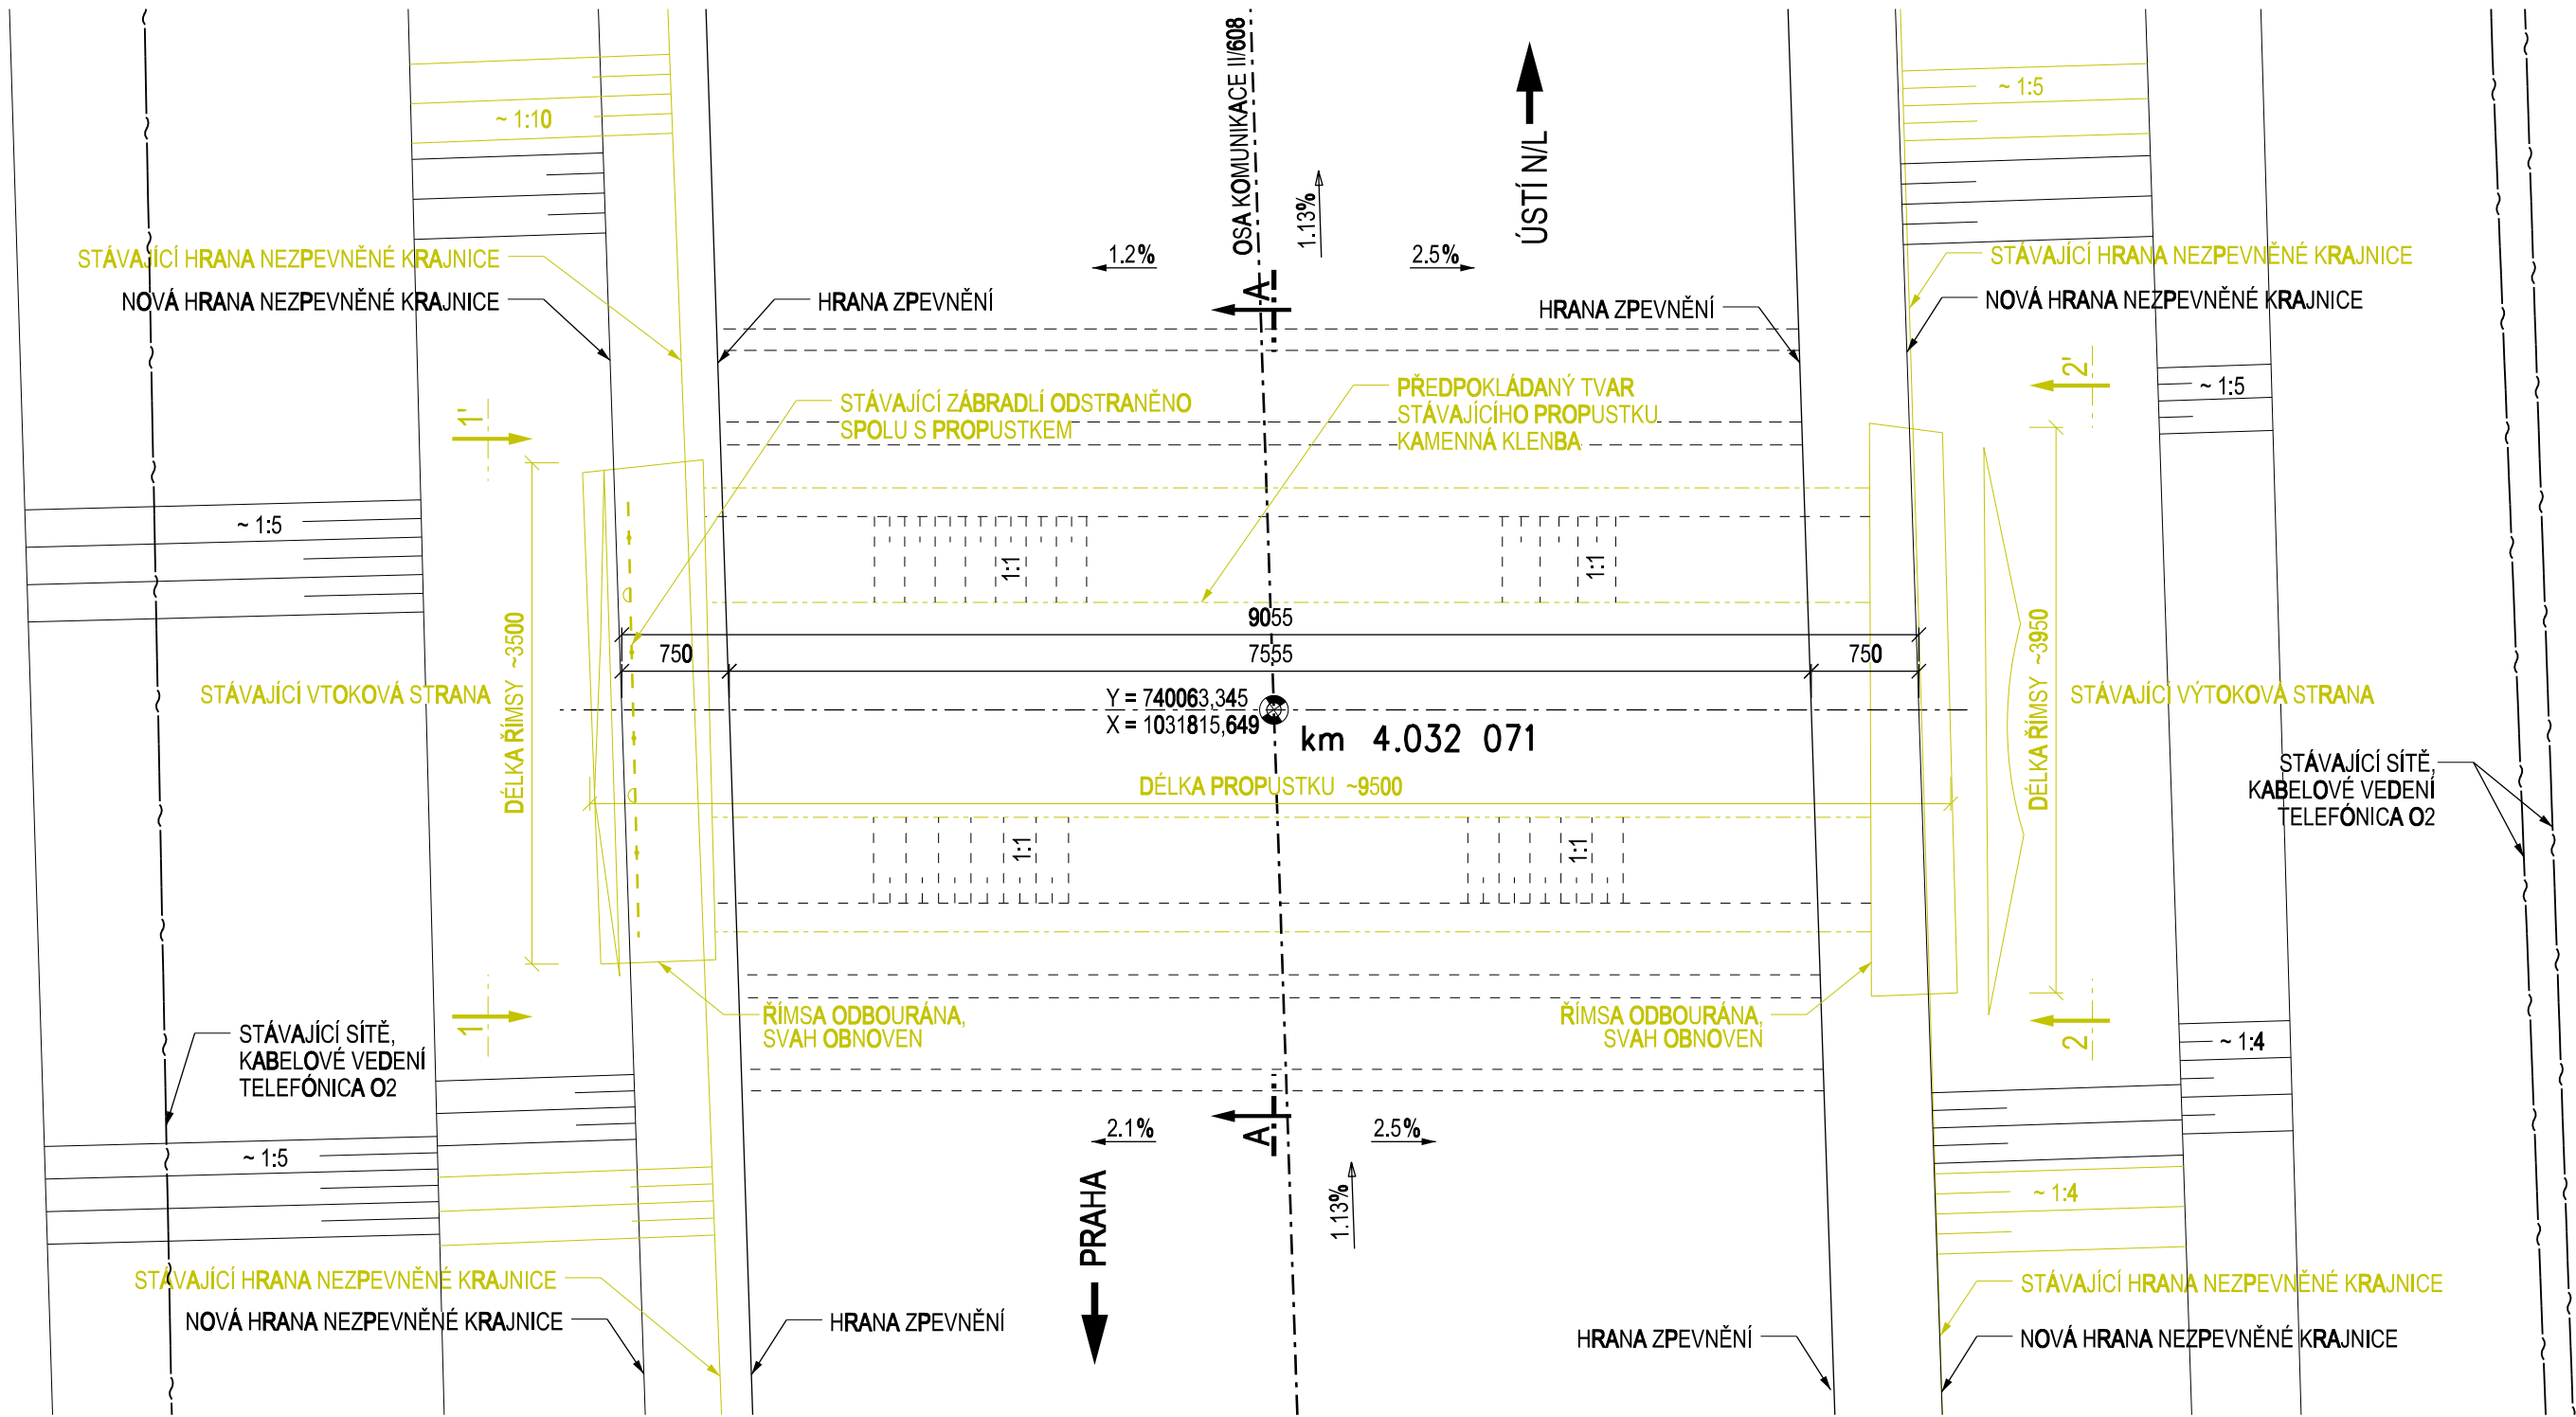

PODÉLNÝ ŘEZ A-A, M 1:25

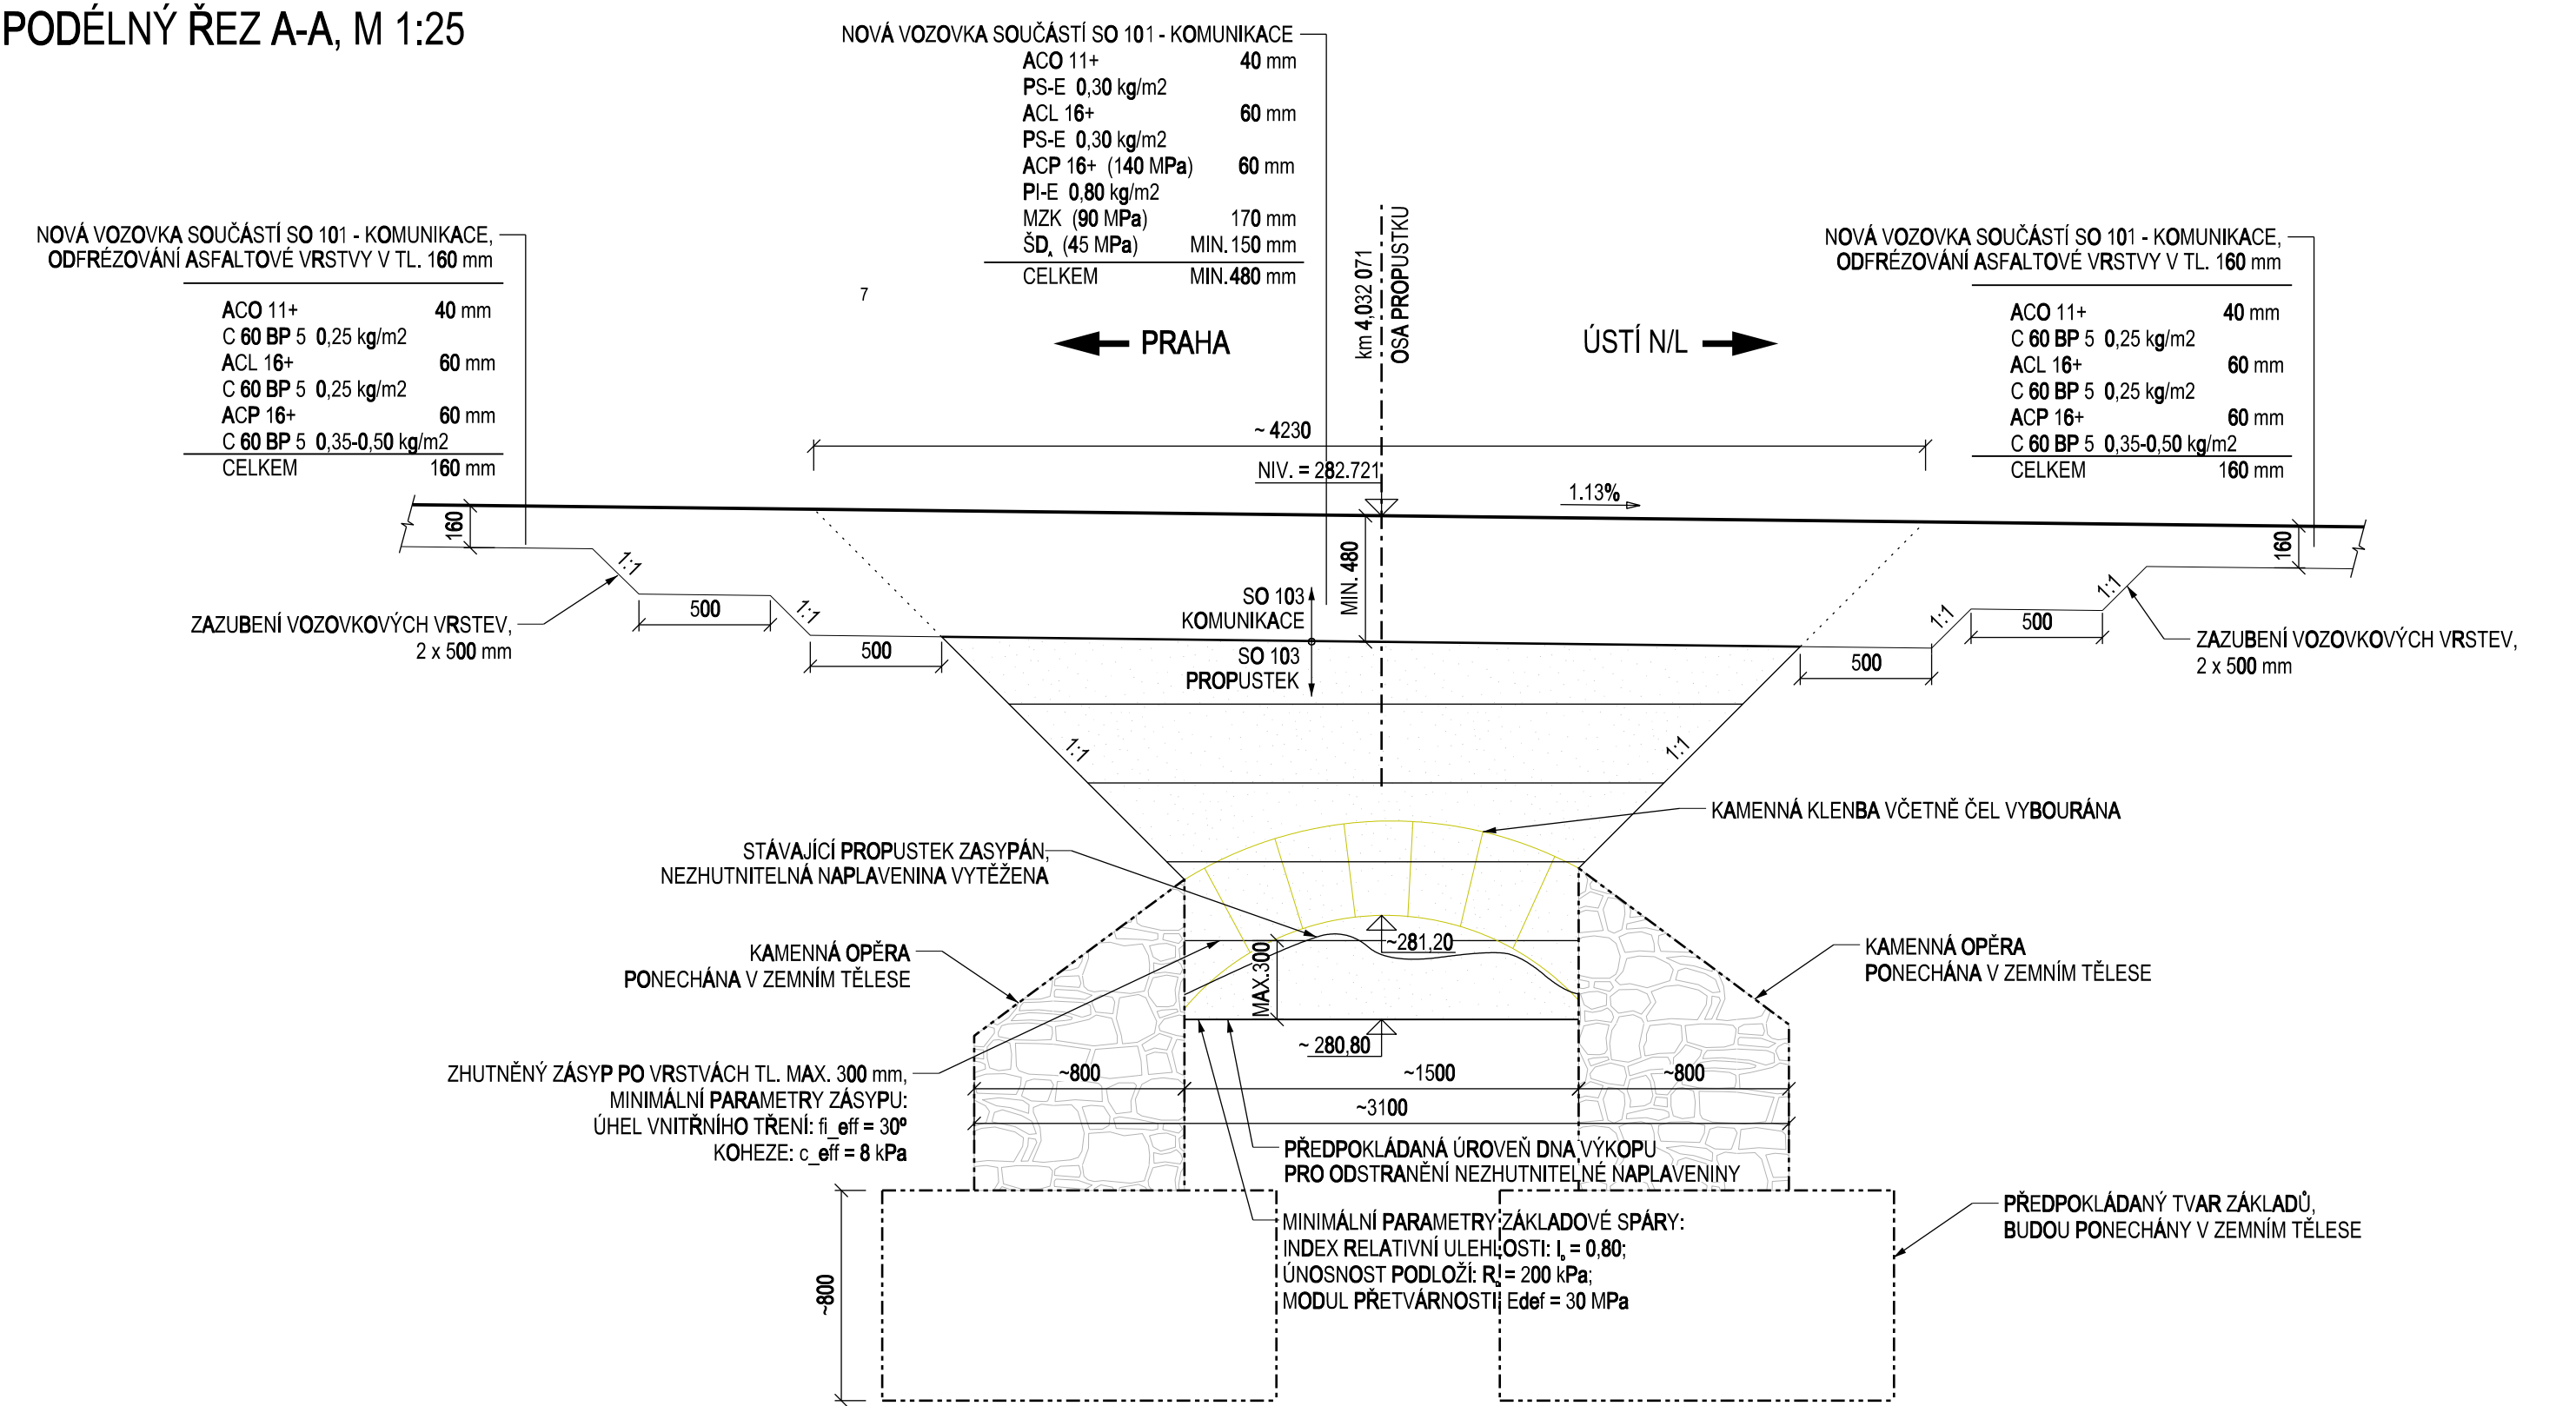

STÁVAJÍCÍ STAV - SCHEMATICKÝ POHLED NA VTOK 1 - 1'



STÁVAJÍCÍ STAV - SCHEMATICKÝ POHLED NA VÝTOK 2 - 2'



LEGENDA:

- STAV PO REKONSTRUKCI
- STÁVAJÍCÍ STAV DLE ZAMĚŘENÍ
- PŘEDPOKLÁDANÝ STÁVAJÍCÍ STAV

Dokumentace ke stavbě I. etapy
Stavba - km 1,960 - 5,555

SO 112
ČÁST D.1.1

VÝŠKOVÝ SYSTÉM BpV SOUŘADNICOVÝ SYSTÉM S-JTSK ±0,000 = xxx,xx m n. m.

Číslo změny:	Obsah změny:	Datum změny:
01	-	-
02	-	-
03	-	-

Objednatel:		STŘEDOČESKÝ KRAJ Zborovská 11, 150 21 Praha 5	
Generální projektant:		SUDOP PRAHA a.s. Olšanská 1a, 130 80 Praha 3 tel.: +420 267 094 111 e-mail: praha@sudop.cz	

Vedoucí střediska:		Odpovědný projektant SO, IO, PS:		Vypracoval:		Kontroloval:	
ING. MIROSLAV VÁŇA		ING. MILAN KODET		TOMÁŠ RŮŽIČKA		ING. OTAKAR HASIK	

Název akce:		Číslo smlouvy:	
II/608 Rekonstrukce silnice II/608 - II.etapa, km 14,800 - 26,600		20-233.200	
		Projektový stupeň:	
Část:		PDPS	
		Datum:	
SO 112 Rekonstrukce propustku km 4,032		08/2022	
		Číslo části:	
Název přílohy:		D.1.1	
		Měřítko:	Počet formátů:
Přehledný výkres		1:25, 1:50	8xA4
		Číslo přílohy:	
		2	