

POZN. LOKÁLNÍ SANACE PODLOŽÍ BUDE PROVEDENA POUZE V MÍSTECH S VÝSKYTEM NEVHODNÝCH ZEMIN – VÝMĚNA/OPRAVA MATERIÁLU V AKTIVNÍ ZÓNE V TLOUŠTČE 0,50 m.

V PŘÍPADĚ VÝMĚNY SE POUŽÍVE ZEMINA NEBO SPYANINA SPLŮJÍCÍ PODMÍNKY VHODNOSTI DO AKTIVNÍ ZÓNY ZEMNÍHO TĚLESA PODLE KAP. 4 ČSN 73 6133.


PRO ZAMEZENÍ VZÁJEMNÉ INFILTRACE MATERIÁLU AKTIVNÍ ZÓNY S MATERIÁLEM ZEMNÍHO TĚLESA MUSÍ BÝT SPLNĚNA FILTRAČNÍ KRITÉRIA DLE ČSN 73 6133. NEVÝHOVY-U MATERIÁLY STANOVENÝM POŽADAVKŮM, JE NUTNO MEZI NĚ POLOŽIT VHODNOU SEPARAČNÍ GEOTEXTILII PODLE ČSN EN 13249.

VZOROVÝ PŘÍČNÝ ŘEZ 1

M 1:50

kategorie komunikace odvozená od MS2 20/8,5/50


km 2,364 – km 2,540

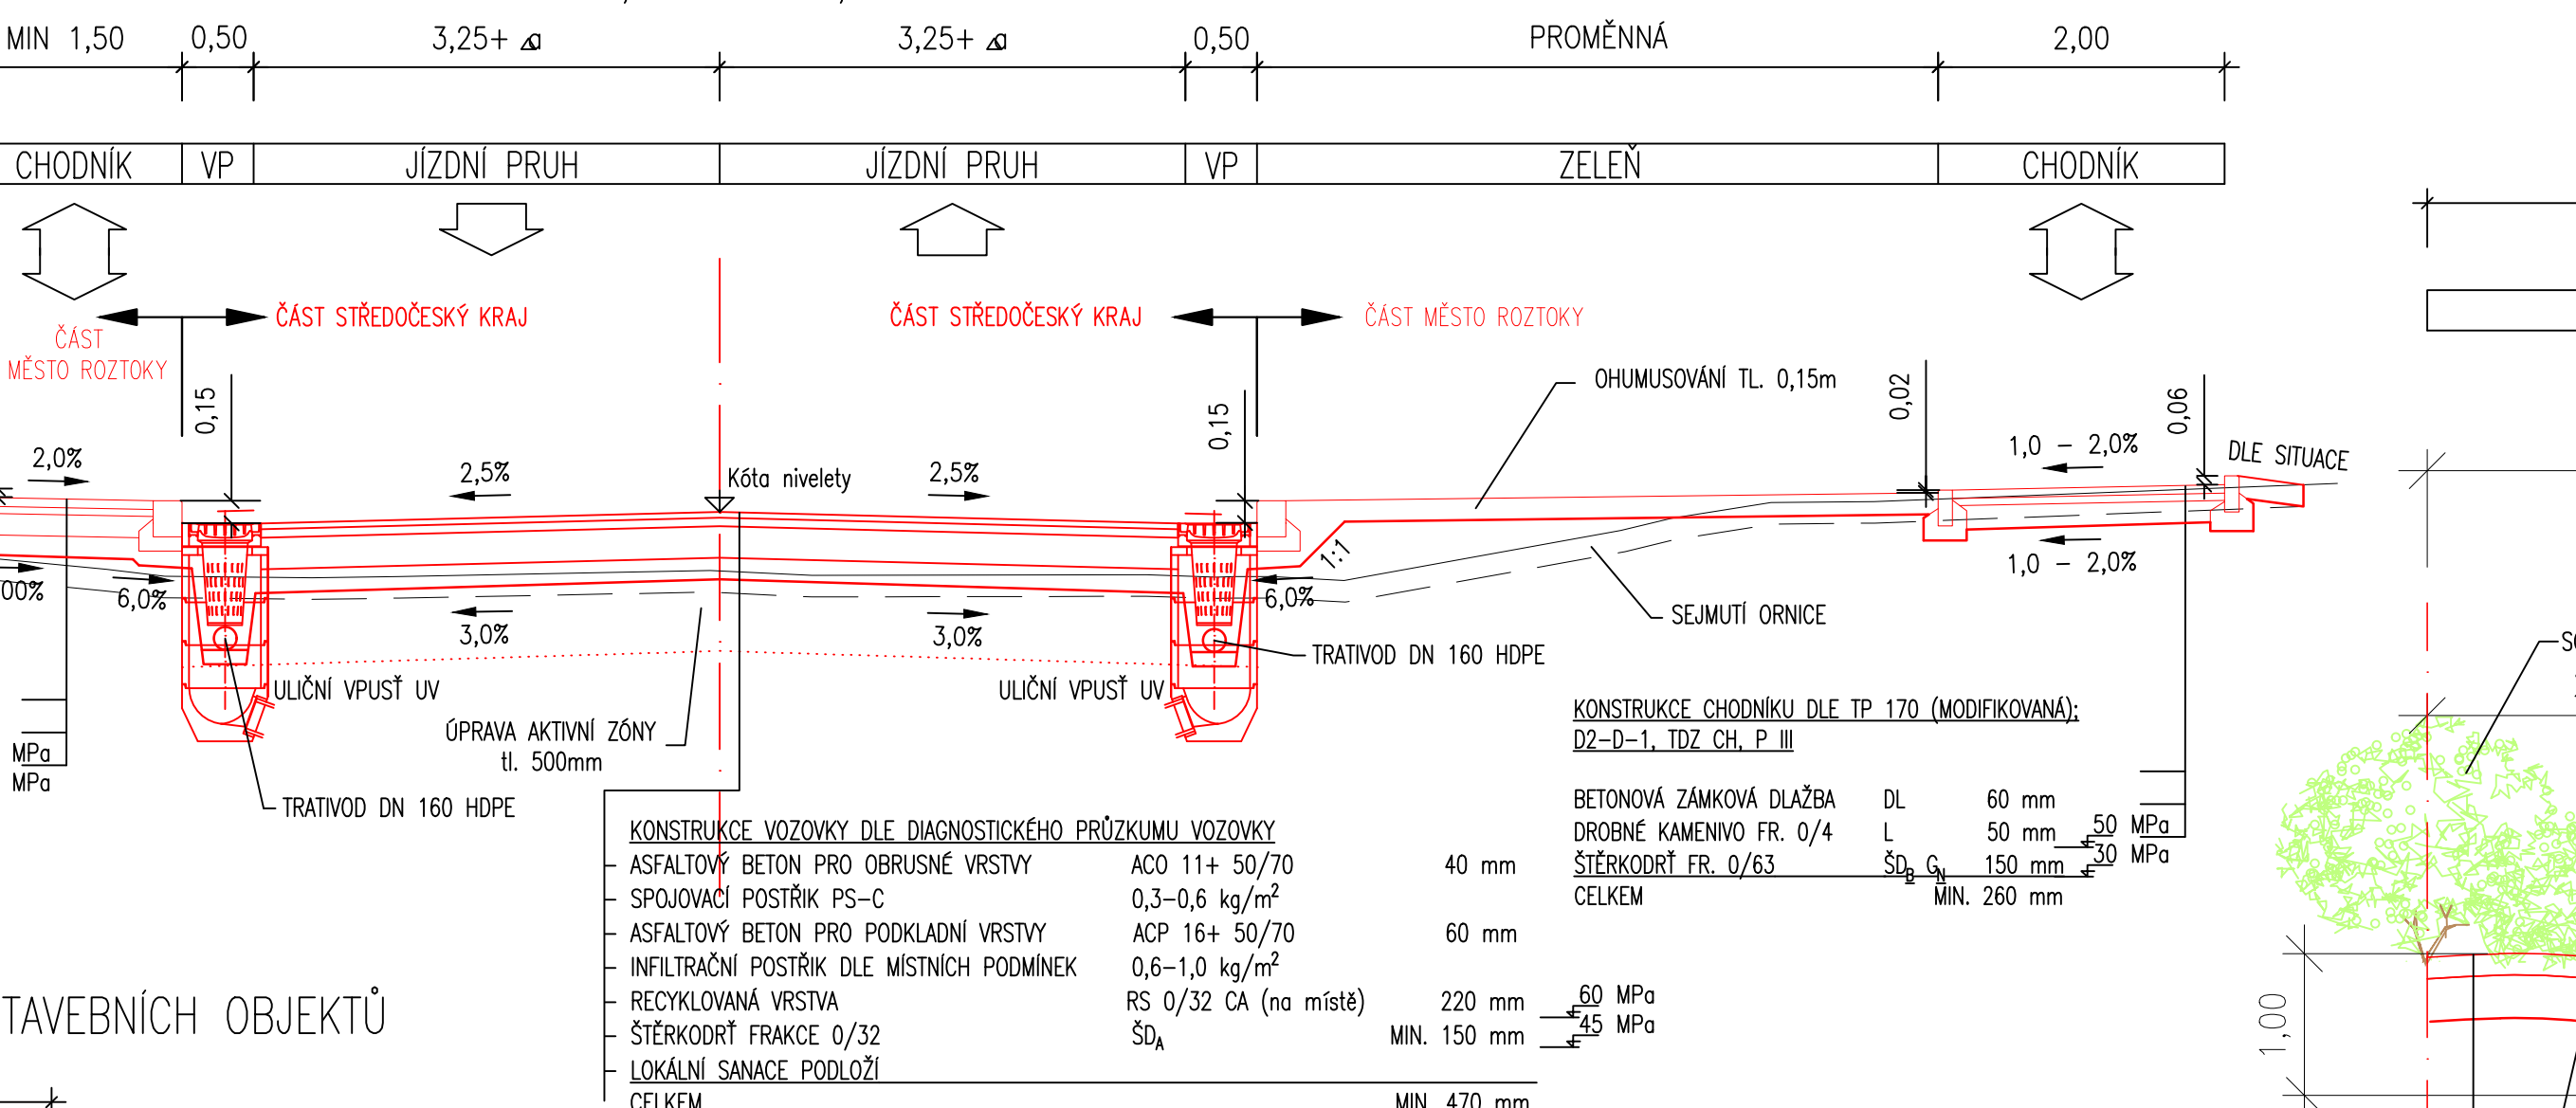

VZOROVÝ PŘÍČNÝ ŘEZ 4

ZAŘAZENÍ OBRUB LEMUJÍCÍCH VOZOVKU DO PŘÍSLUŠNÝCH STAVEBNÍCH OBJEKTŮ


M 1:50

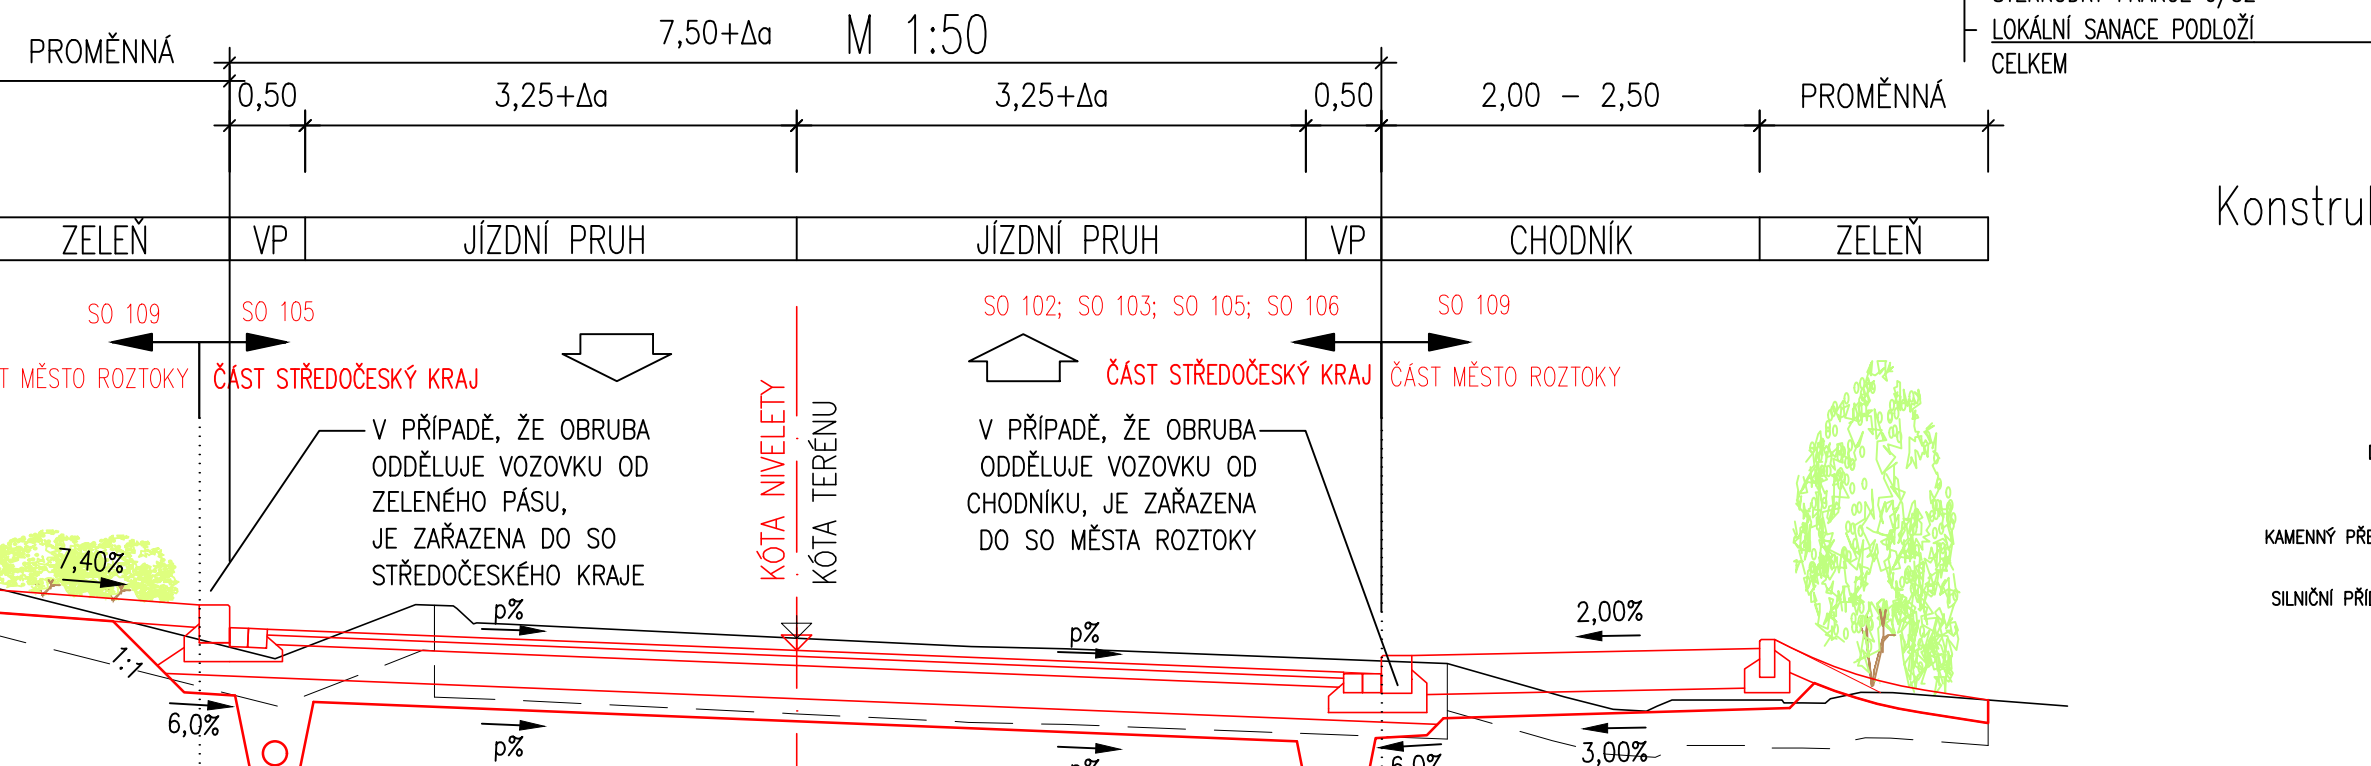

VZOROVÝ PŘÍČNÝ ŘEZ 5

Konstrukce přejezdných dělících/směrovacích ostrůvků v křižovatkách

M 1:50

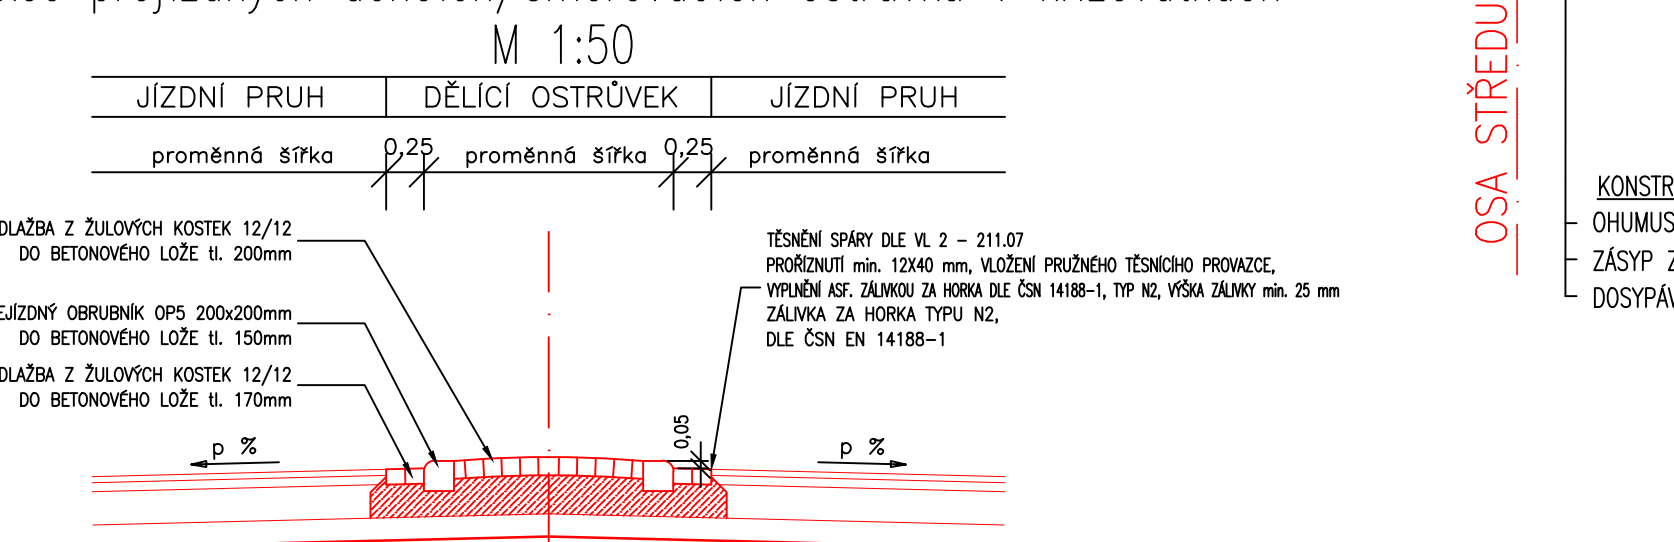


VZOROVÝ PŘÍČNÝ ŘEZ 2

OKRUŽNÍ KŘÍŽOVATKA – ŽALOV

M 1:50

SO 106 km 2,343

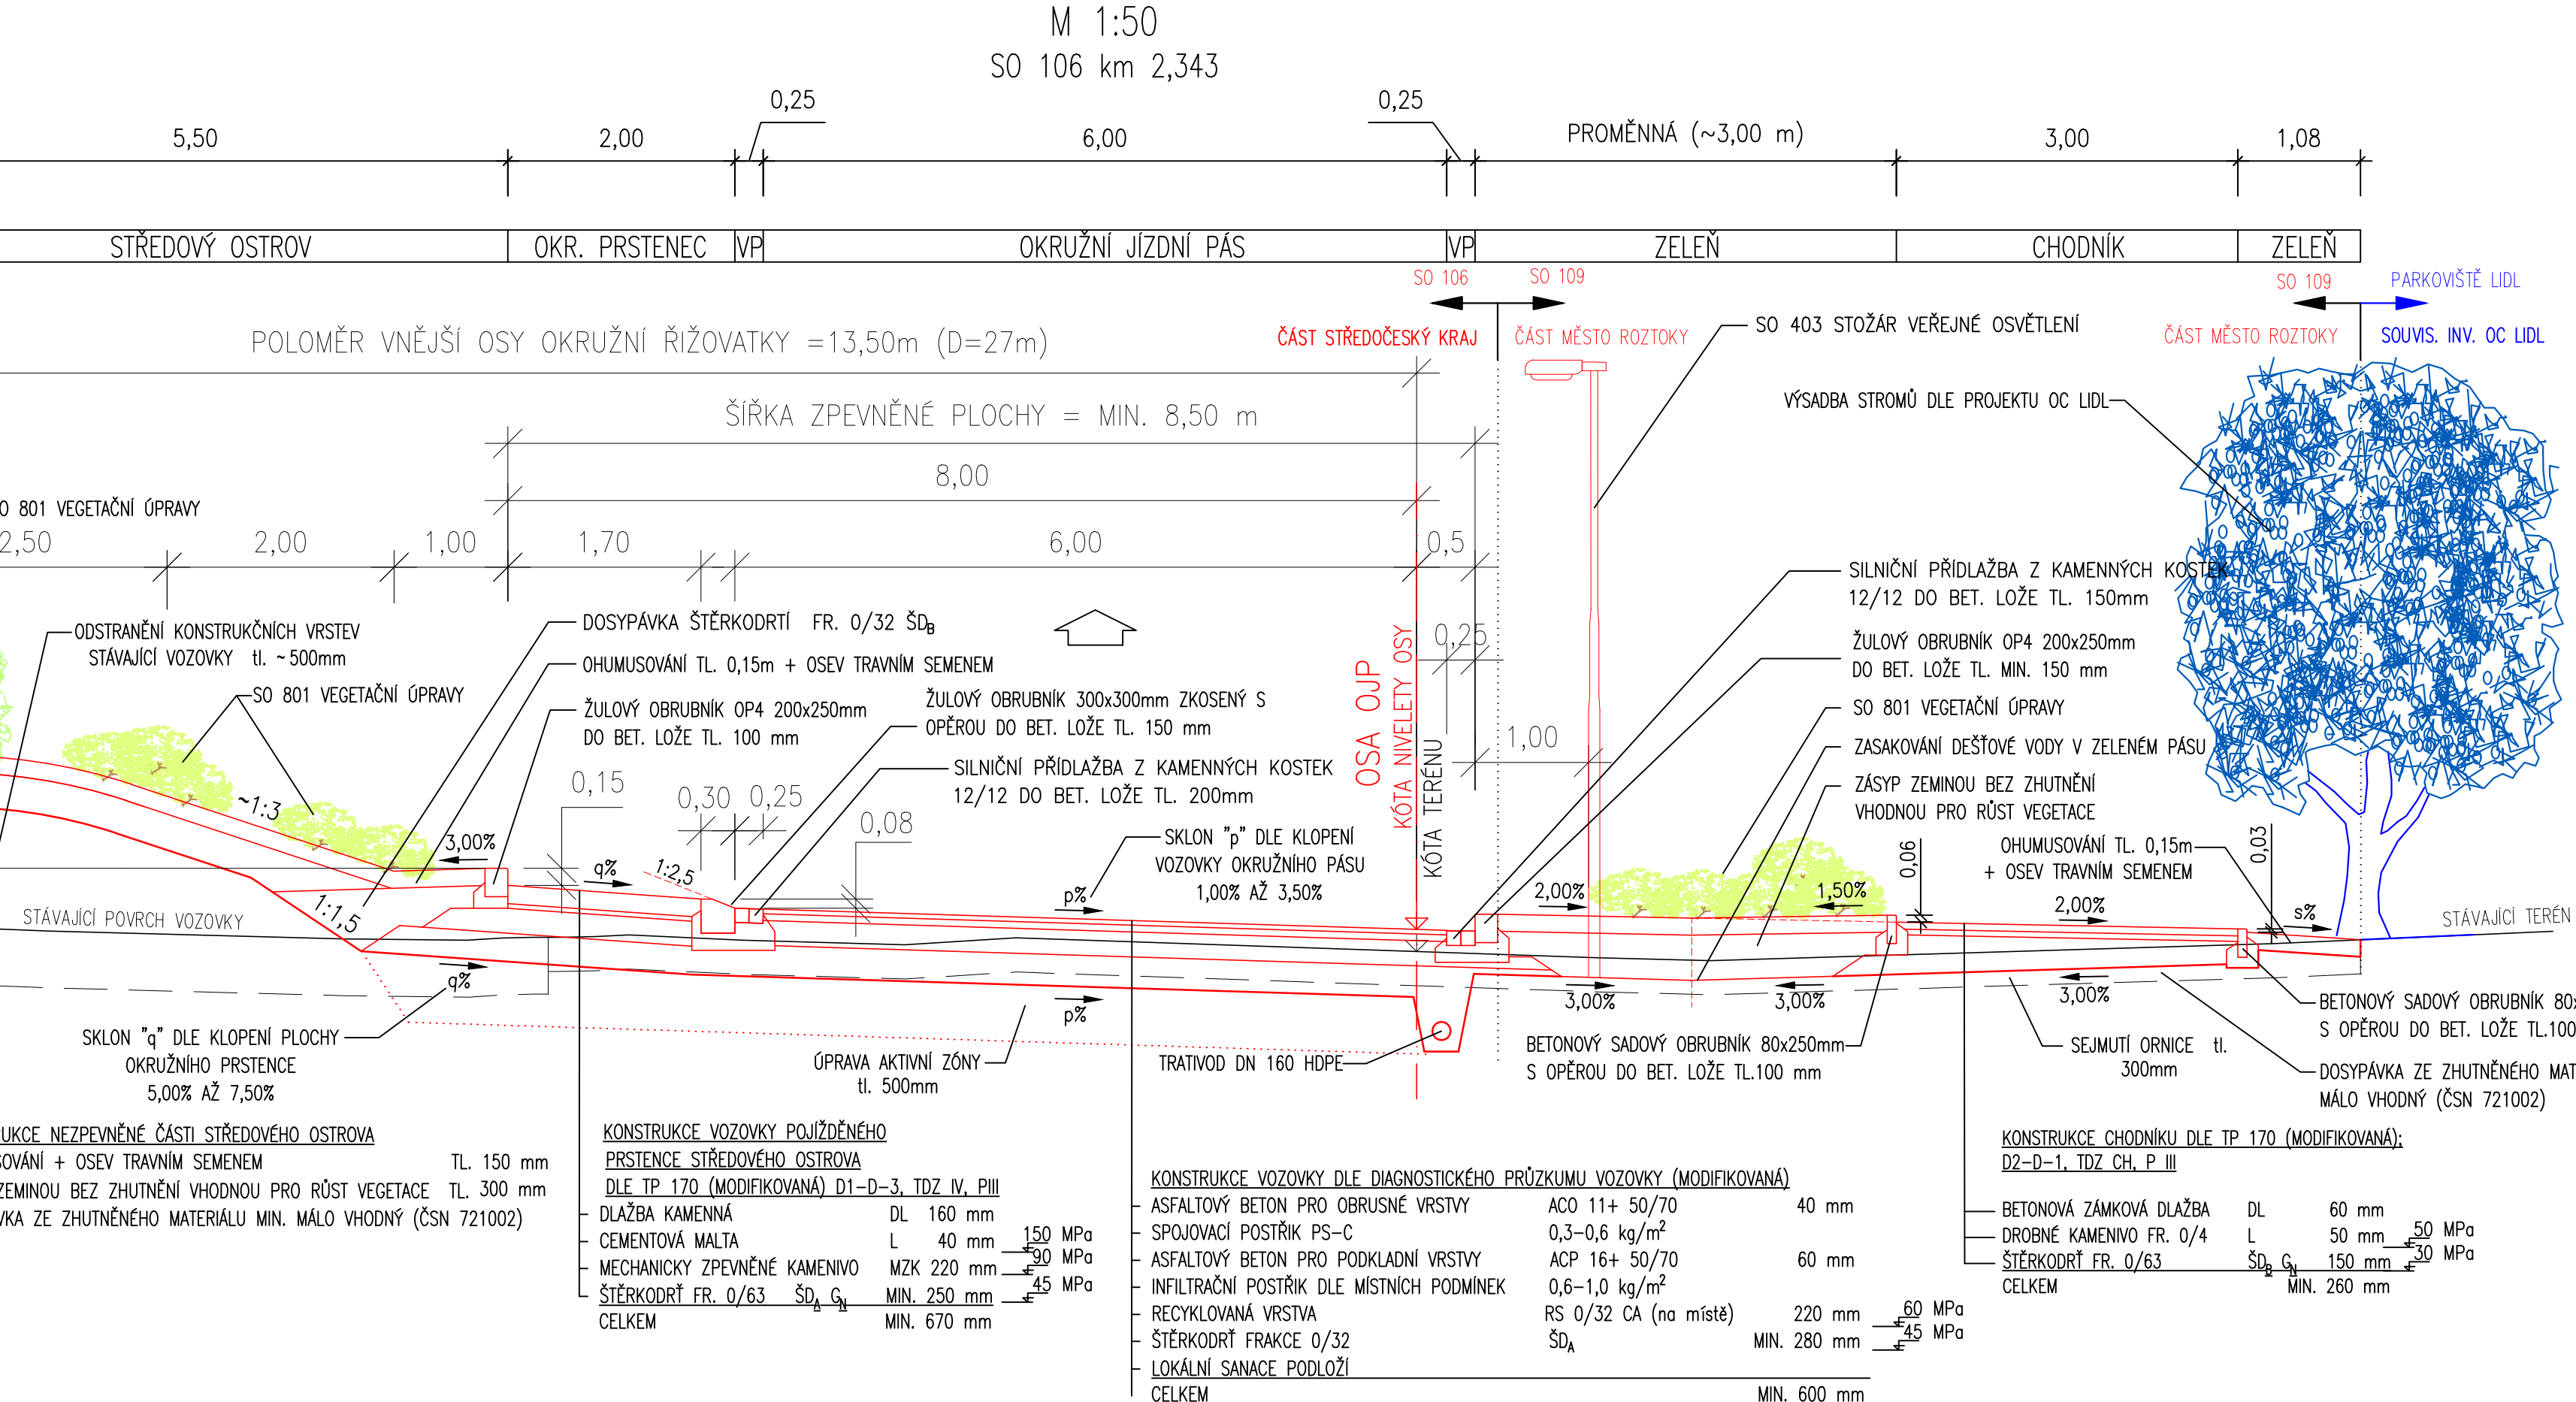


VZOROVÝ PŘÍČNÝ ŘEZ 3

ÚPRAVA V MÍSTĚ POJÍŽDĚNÝCH ČÁSTÍ SDP A ZASTÁVEK BUS

M 1:50


SO 103; SO 105; SO 106

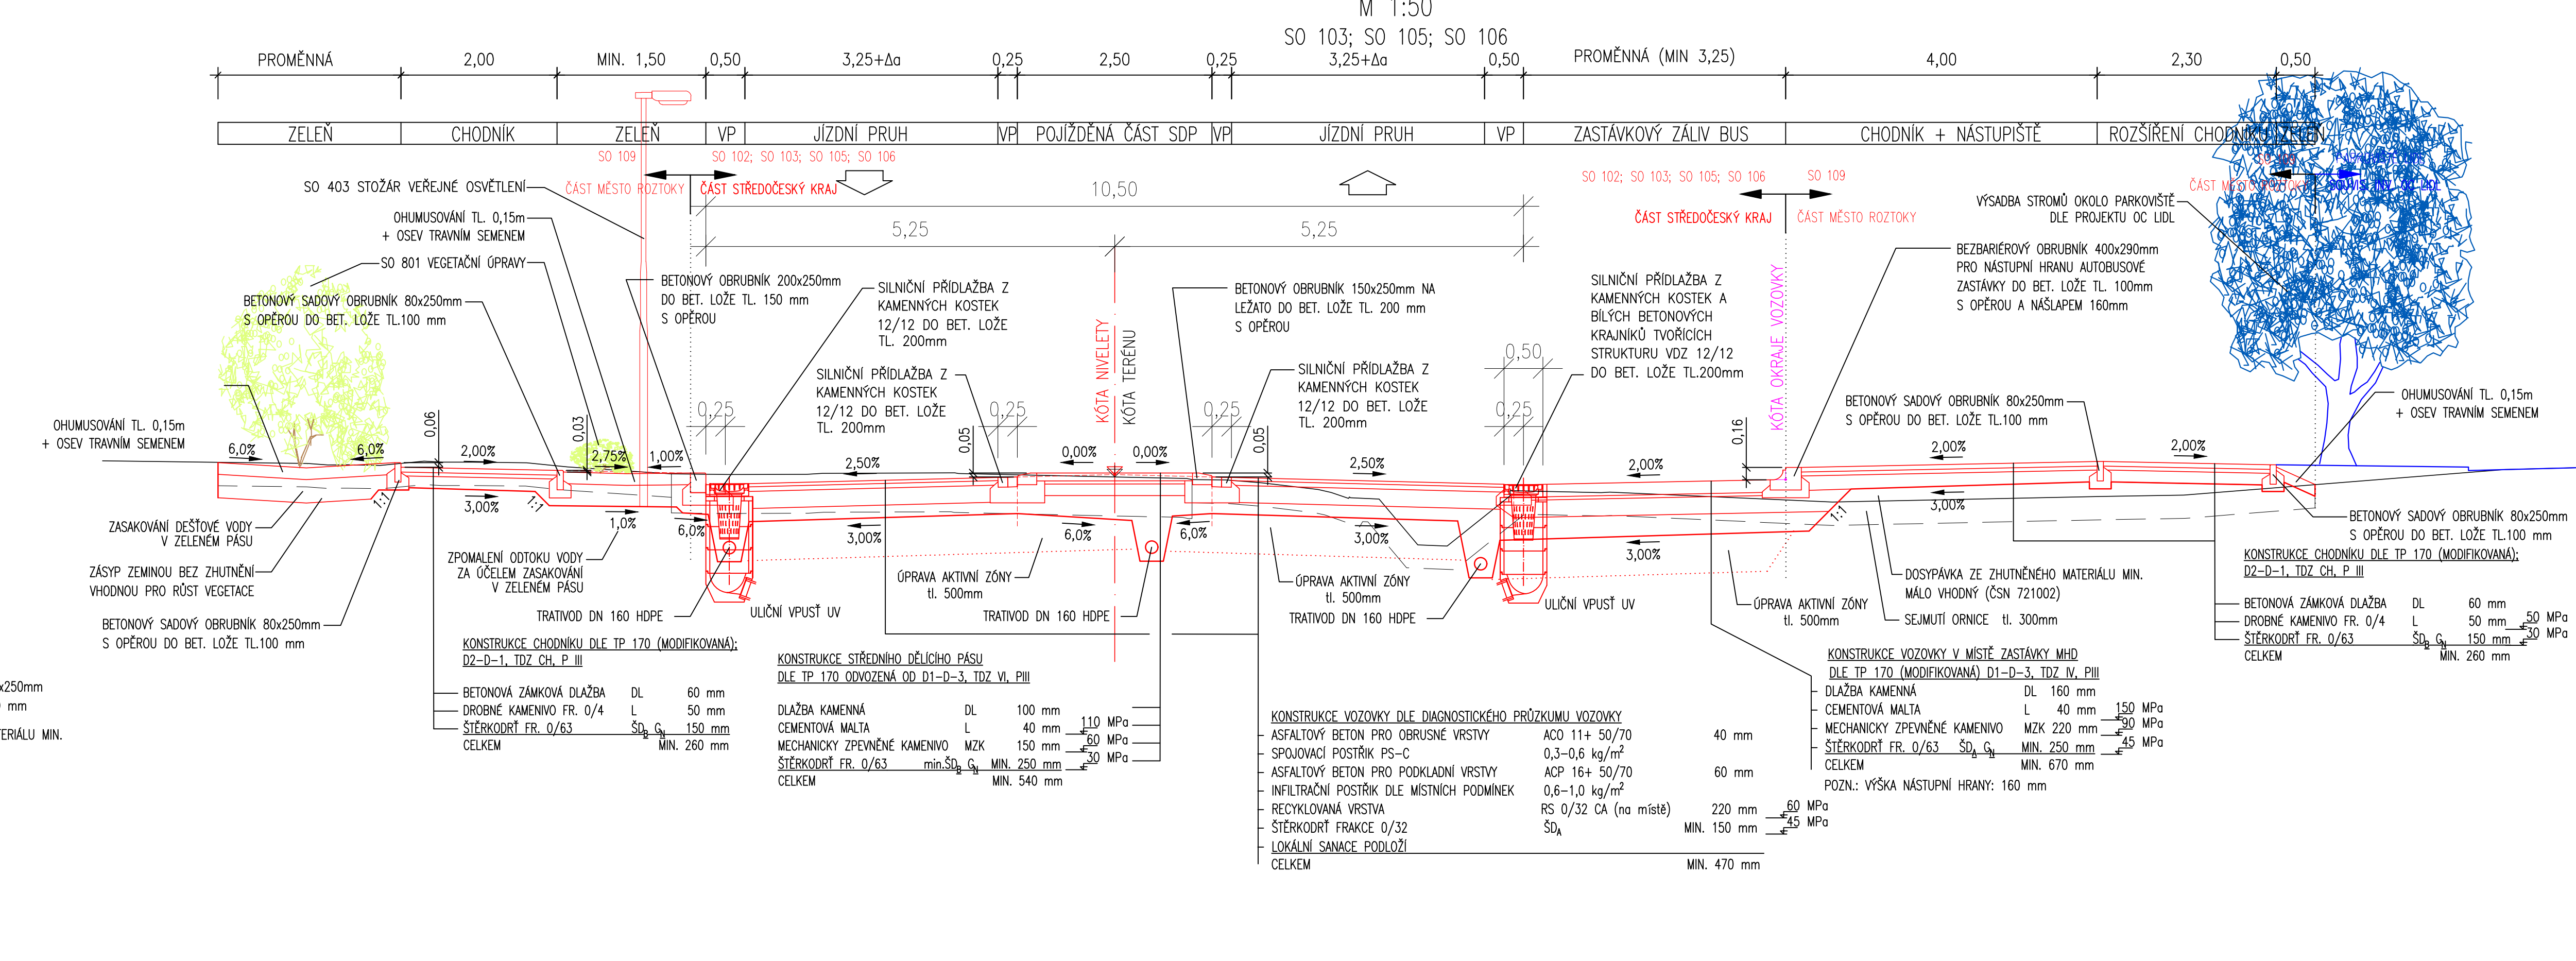



VZOROVÝ PŘÍČNÝ ŘEZ 6

Konstrukce STŘEDNÍCH DĚLÍCÍCH OSTRŮVKŮ S VEGETAČNÍMI ÚPRAVAMI

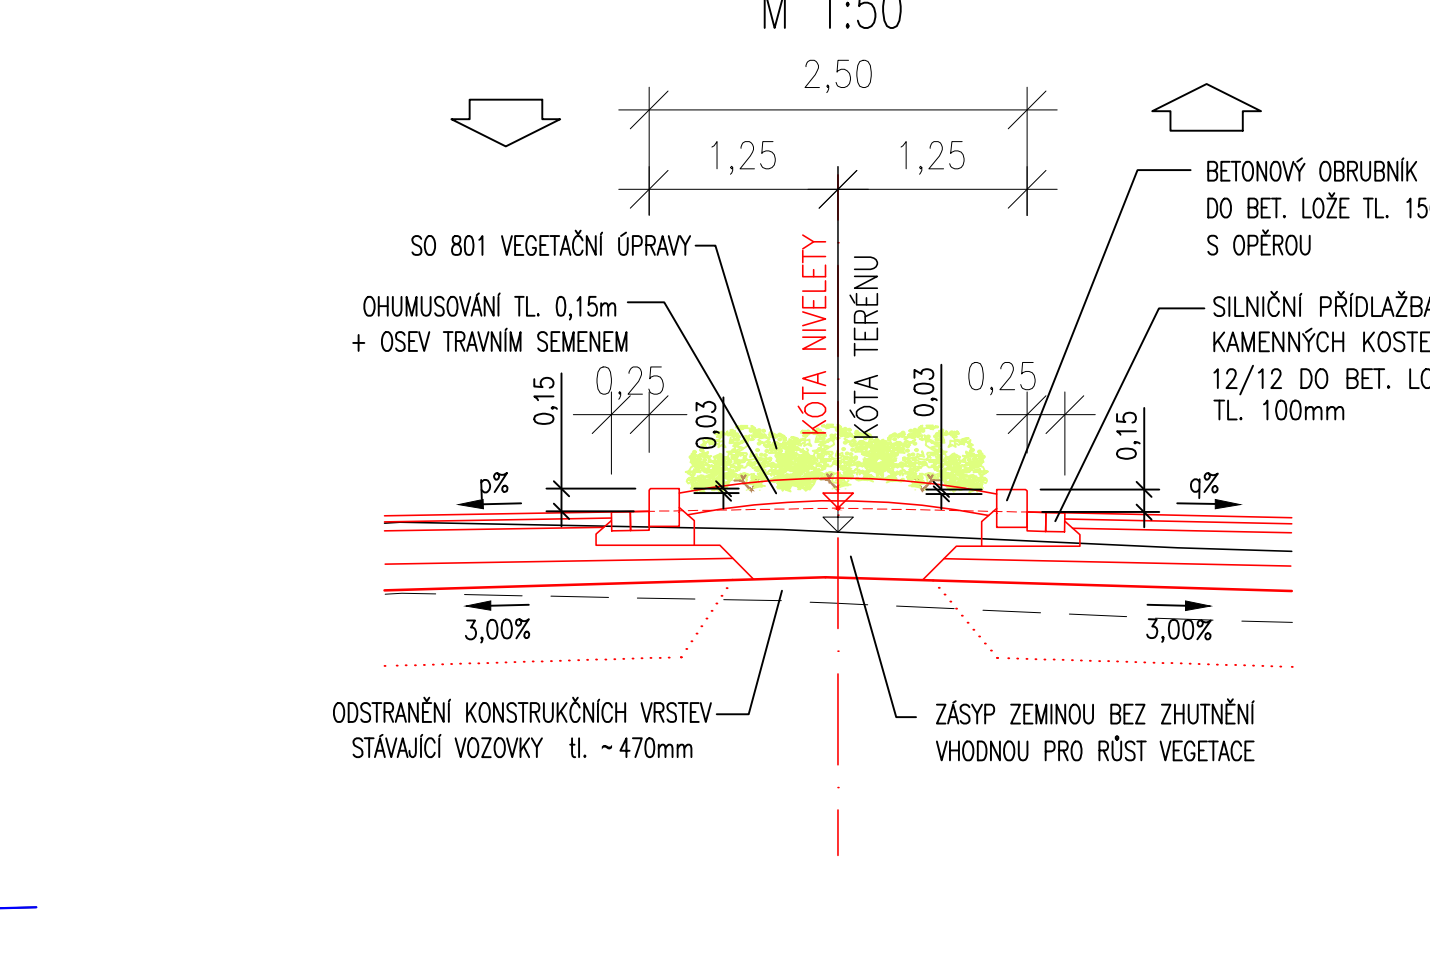M 1:50



Souřadnicový systém JTSK		Výškový systém Bpv	
		projektová, průzkumná a konzultační společnost	
PUDIS a.s., Podbabská 1014/20, 160 00 Praha 6 tel.: +420 267 004 111, www.pudis.cz, info@pudis.cz		PUDIS a.s., Podbabská 1014/20, 160 00 Praha 6 tel.: +420 267 004 111, www.pudis.cz, info@pudis.cz	
Vypracoval: Ing. Marek Sedláček	Hlavní inženýr projektu: Ing. Dušan Merta	Investor: Středočeský kraj Zborovská 11 150 21 Praha 5	
Opavodný projektant: Ing. Dušan Merta	Výrobní ředitel: Ing. Jan Vlček		
Číslo zakázky: 1-9468-0001-02	Ředitel společnosti: Ing. Martin Höfler		
Datum: 06/2022			
Aloc: II/242, III/2421, III/2422 Roztoky, rekonstrukce silnic		Měřítko: 1:50	Formát: 9x A4
Přiloha: SO 106 Rekonstrukce křižovatky ul. Lidická a Přemyslovská VZOROVÉ PŘÍČNÉ ŘEZY		Stupeň: DSP	Suprava: D.1.1.1.4.6