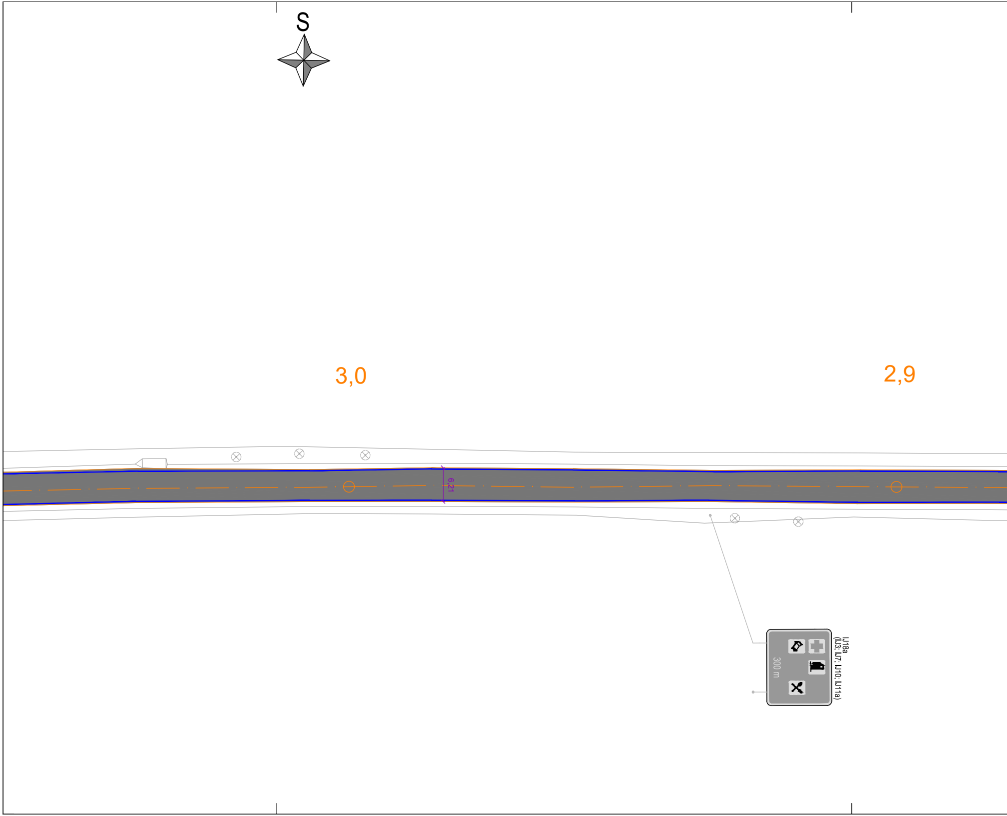
S
3,0
2,9
6,21
IJ18a
(IJ3; IJ7; IJ10; IJ11a)
300 m

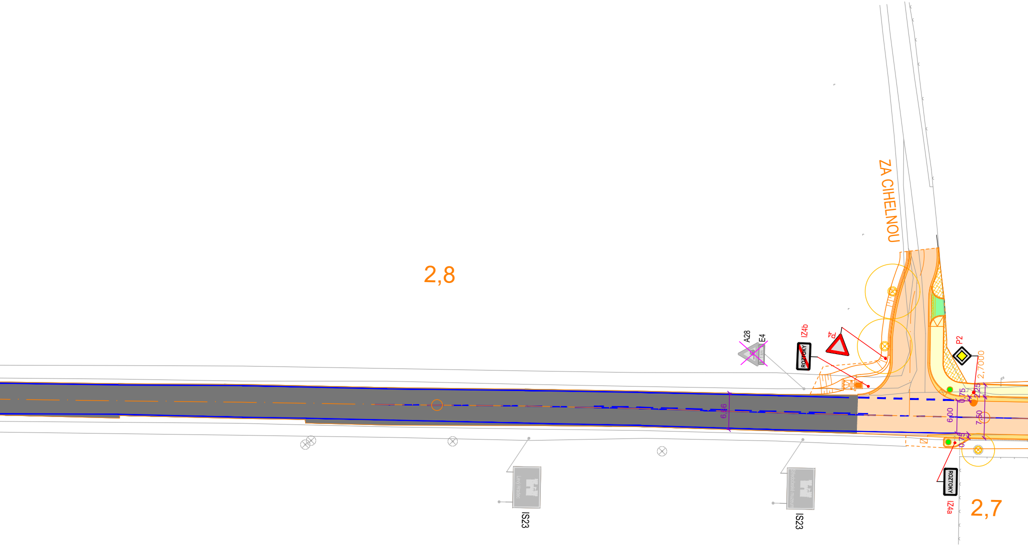
2,8
ZA CIHELNOU
A28
E4
IZ4b
ROZTOKY
P4
P2
2,7000
0,75
2,25
6,66
6,00
7,50
0,75
ROZTOKY
IZ4a
2,7
Levý Hradec
IS23
Středočeské muzeum
IS23

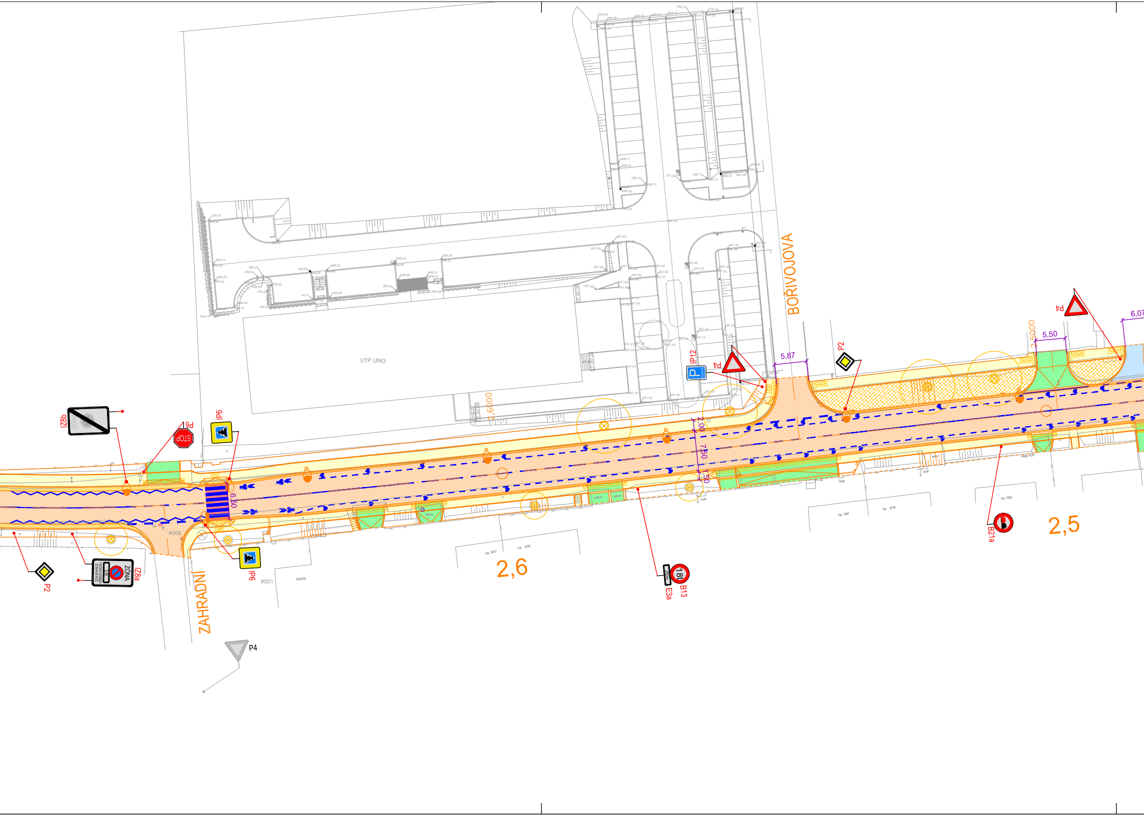
VTP UNO
BOŘIVOJOVA
ZAHRADNÍ
IZ8b
P6
STOP
IP6
IP6
IZ8a
ZÓNA
3,5t
V NOČNÍCH HODINÁCH
22:00-6:00 HOD.
P2
P2
P4
P4
P4
IP12
B13
18t
E3a
250m
B21a
2,6000
2,5000
5,87
5,50
6,07
7,50
2,00
1,50
6,50
4006
9001
2,6
2,5

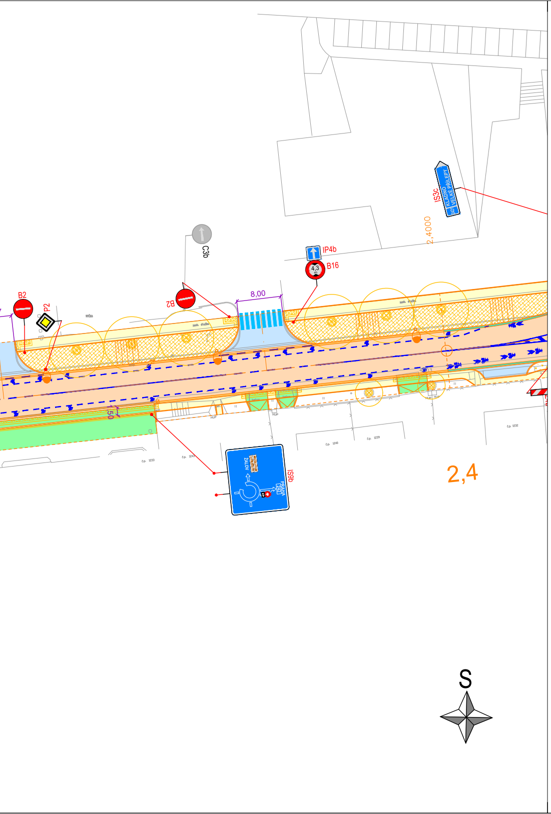
B2
P2
B2
C3b
8,00
IP4b
B16
4,3
IS3c
KLADNO
VELKÉ PŘÍLEPY
2,4000
150
IS9b
ŽALOV
PRAHA 242
2,4
S

LEGENDA:

BAREVNÉ PLOCHY:

▦	Dlažba
🟨	Barevná dlažba (cyklisté na chodníku)
🟩	Vjezdy
▨	Zdi
🟪	Kontrastní pás na nástupišti BUS
🟦	Přídlažba podporující VDZ
▦	Prvky pro osoby se sníženou schopností pohybu a orientace
▨	Odláždění koryta potoka

OSTATNÍ:

─	Stávající polohopis
─	Nově navžené hrany
─	Související investice
─○─○─	Oplocení/zábradlí
⊠	Uliční vpusť
●	Stožáry VO
	Vtokový objekt
☰	Nové VDZ u SO pod správu KSÚS
☰	Nové VDZ u SO pod správu obce
▽	Stávající ponechané svislé dopr. značení
◆	Nové svislé dopr. značení
☒	Stávající dopr. značení – rušené bez náhrady
⊗	Stávající stromy
⊗	Nově vysazené stromy
●	Nově vysazené keře
▦	Nově vysazené trvalkové záhony
●	Květináče s drobnými keříky či květinami

IS9b

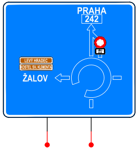
PRAHA
242
LEVÝ HRADEC
KOSTEL SV. KLIMENTA
ŽALOV

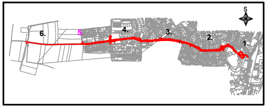

PŘESNOST ZÁKRESŮ STÁVAJÍCÍCH INŽENÝRSKÝCH SÍTÍ ODPOVÍDÁ KVALITĚ PODKLADŮ JEJICH SPRÁVCŮ. ZAKRESLENÁ VEDENÍ JSOU POUZE ORIENTAČNÍ A PŘED ZAHÁJENÍM STAVEBNÍCH PRACÍ JE NUTNO JE ZA ÚČASTI JEJICH SPRÁVCŮ VYTÝČIT.

Souřadnicový systém JTSK

Výškový systém Bpv

PUDIS
projektová, průzkumná a konzultační společnost
PUDIS a.s., Podbabská 1014/20, 160 00 Praha 6
tel.: +420 267 004 111, www.pudis.cz, info@pudis.cz

Vypracoval:
Ing. Dušan Merta

Hlavní inženýr projektu:
Ing. Dušan Merta

Výrobní ředitel:
Ing. Jan Vlček

Investor:
Středočeský kraj
Zborovská 11
150 21 Praha 5

Středočeský kraj

Odpovědný projektant:
Ing. Dušan Merta

Ředitel společnosti:
Ing. Martin Höfler

Číslo zakázky:
1-9468-0001-02

Datum:
06/2022

Akce:
II/242, III/2421, III/2422 Roztoky, rekonstrukce silnic

Měřítko:
1:500

Formát:
8x A4

Stupeň:
DSP

Souprava:

Příloha:
SO 190 DEFINITIVNÍ DZ A ZAŘÍZENÍ
SITUACE DOPRAVNÍHO ZNAČENÍ – 5. DÍL

Číslo přílohy:
D.1.1.6.2.5