Rozvinutý pohled na zeď 1:100

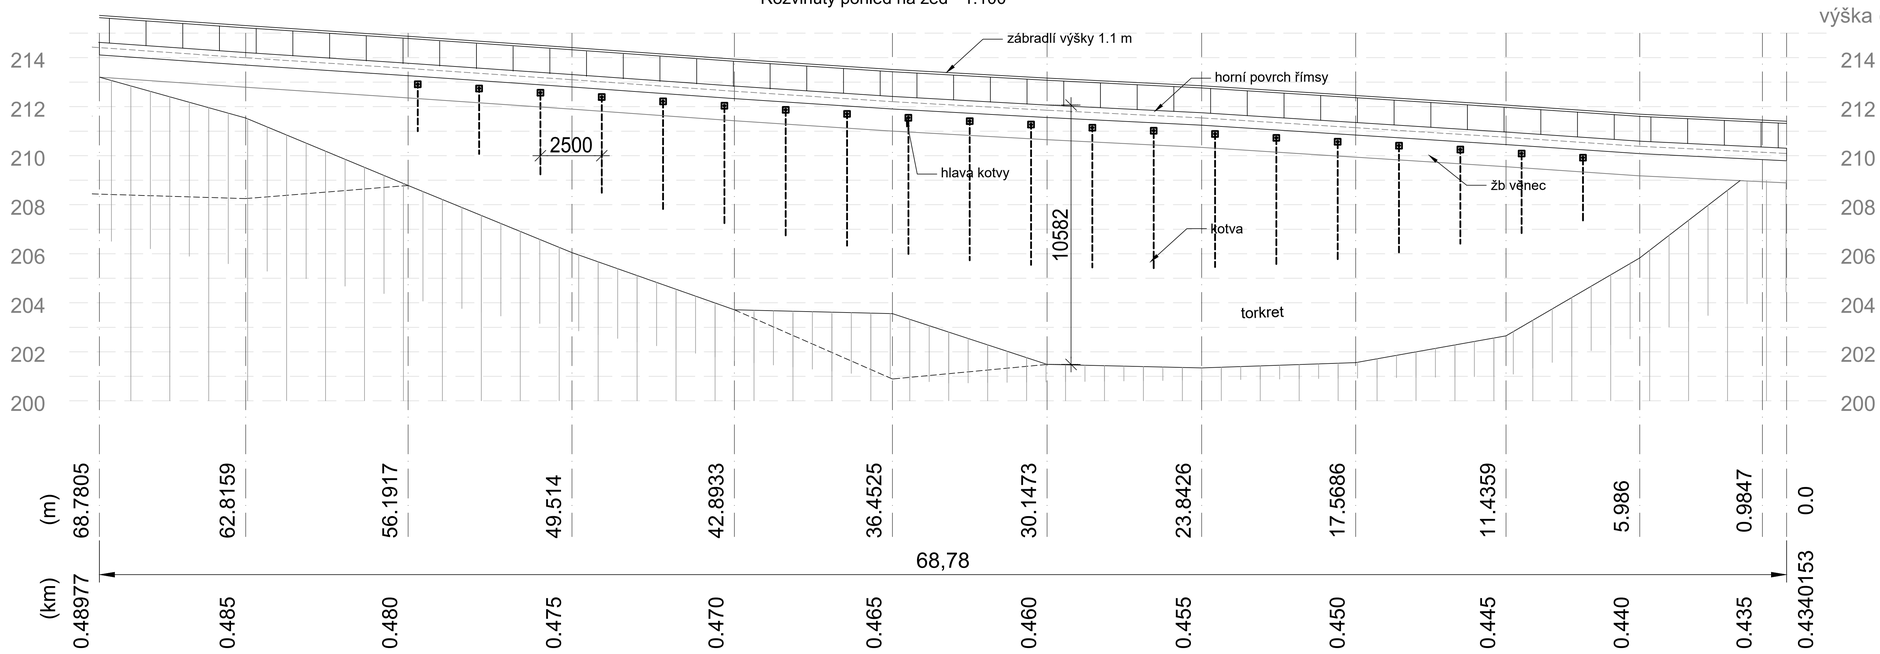

SO 202

Staničení silničí	délka úseku	hrana obrubníku od osy	Staničení Zdi	výška vozovky v ose komunikace	příčný sklon (%)	šířka pruhu vozovky	Výška hrany vozovky u obrubníku	podélný sklon u hrany obrubníku	výška paty zdi	"druhá pata"	výška zdi (5)-(6)	plocha zdi
1	2	3	4	4.1	4.2		5		6	7	8	9
30				209.673	-0.67	2.95	209.650					
0.4 34.0153			0	209.928	0.406	3.046	209.942				0.300	0.448
	0.9847				0			-7.263				
35		3.570	0.9847	209.99	0.67	3.07	210.014		209.684		0.330	0.987
	5.0013							-7.352				
40		3.685	5.986	210.308	2	3.18	210.382		205.83		4.552	23.785
	5.4499							-6.788				
45		3.804	11.4359	210.625	3.33	3.3	210.752		202.65		8.102	46.918
	6.1327							-6.365				
50		4.284	17.5686	210.942	4.67	3.78	211.142		201.558		9.584	59.452
	6.274							-6.362				
55		4.700	23.8426	211.259	6	4.2	211.541		201.343		10.198	64.139
	6.3047							-4.987				
60		4.640	30.1473	211.577	6	4.14	211.855		201.488		10.367	65.366
	6.3052							-5.522				
65		4.807	36.4525	211.915	6	4.31	212.204		203.558	200.892	8.646	55.098
	6.4408							-6.592				
70		5.421	42.8933	212.303	6	4.92	212.628		203.713		8.915	58.223
	6.6207							-7.123				
75		5.979	49.514	212.741	6	5.48	213.100		206.048		7.052	46.889
	6.6777							-6.883				
80		5.994	56.1917	213.2	6	5.49	213.559		208.786		4.773	31.748
	6.6242							-6.476				
85		5.496	62.8159	213.659	6	4.99	213.988		211.537	208.25	2.451	15.430
	5.9646							-7.052				
89.77		5.167	68.7805	214.098	6	4.684	214.409		211.609	208.441	2.800	8.351
90				214.119	6	4.67	214.429					

L= 68.7805 m A= 476.834 m2

Souřadnicový systém JTSK

Výškový systém Bpv

PUDIS

projektová, průzkumná a konzultační společnost

PUDIS a.s., Podbabská 1014/20, 160 00 Praha 6
tel.: +420 267 004 111, www.pudis.cz, info@pudis.cz

Vypracoval: Ing. Zdeněk Podrázský, CSc.	Hlavní inženýr projektu: Ing. Dušan Merta	Investor: Středočeský kraj, Zborovská 11, 150 21 Praha 5
	Výrobní ředitel: Ing. Jan Vlček	
Odpovědný projektant: Ing. Zdeněk Podrázský, CSc.	Ředitel společnosti: Ing. Martin Höfler	Středočeský kraj
Číslo zakázky: 1-9468-0001-02	Datum: 06/2022	

Akce: II/242, III/2421, III/2422 Roztoky, rekonstrukce silnic	Měřítko: 1:100	Formát: 4 X A4
	Stupeň: DSP	Souprava:
Příloha: SO 202 PODÉLNÝ ROZVINUTÝ POHLED	Číslo přílohy: D.1.2.2.4	