



Katastr  
Číslo Parcely  
Vzdálenost šachet  
Názvy šachet

Stoka : Stoka C.1  
M:1:500/100

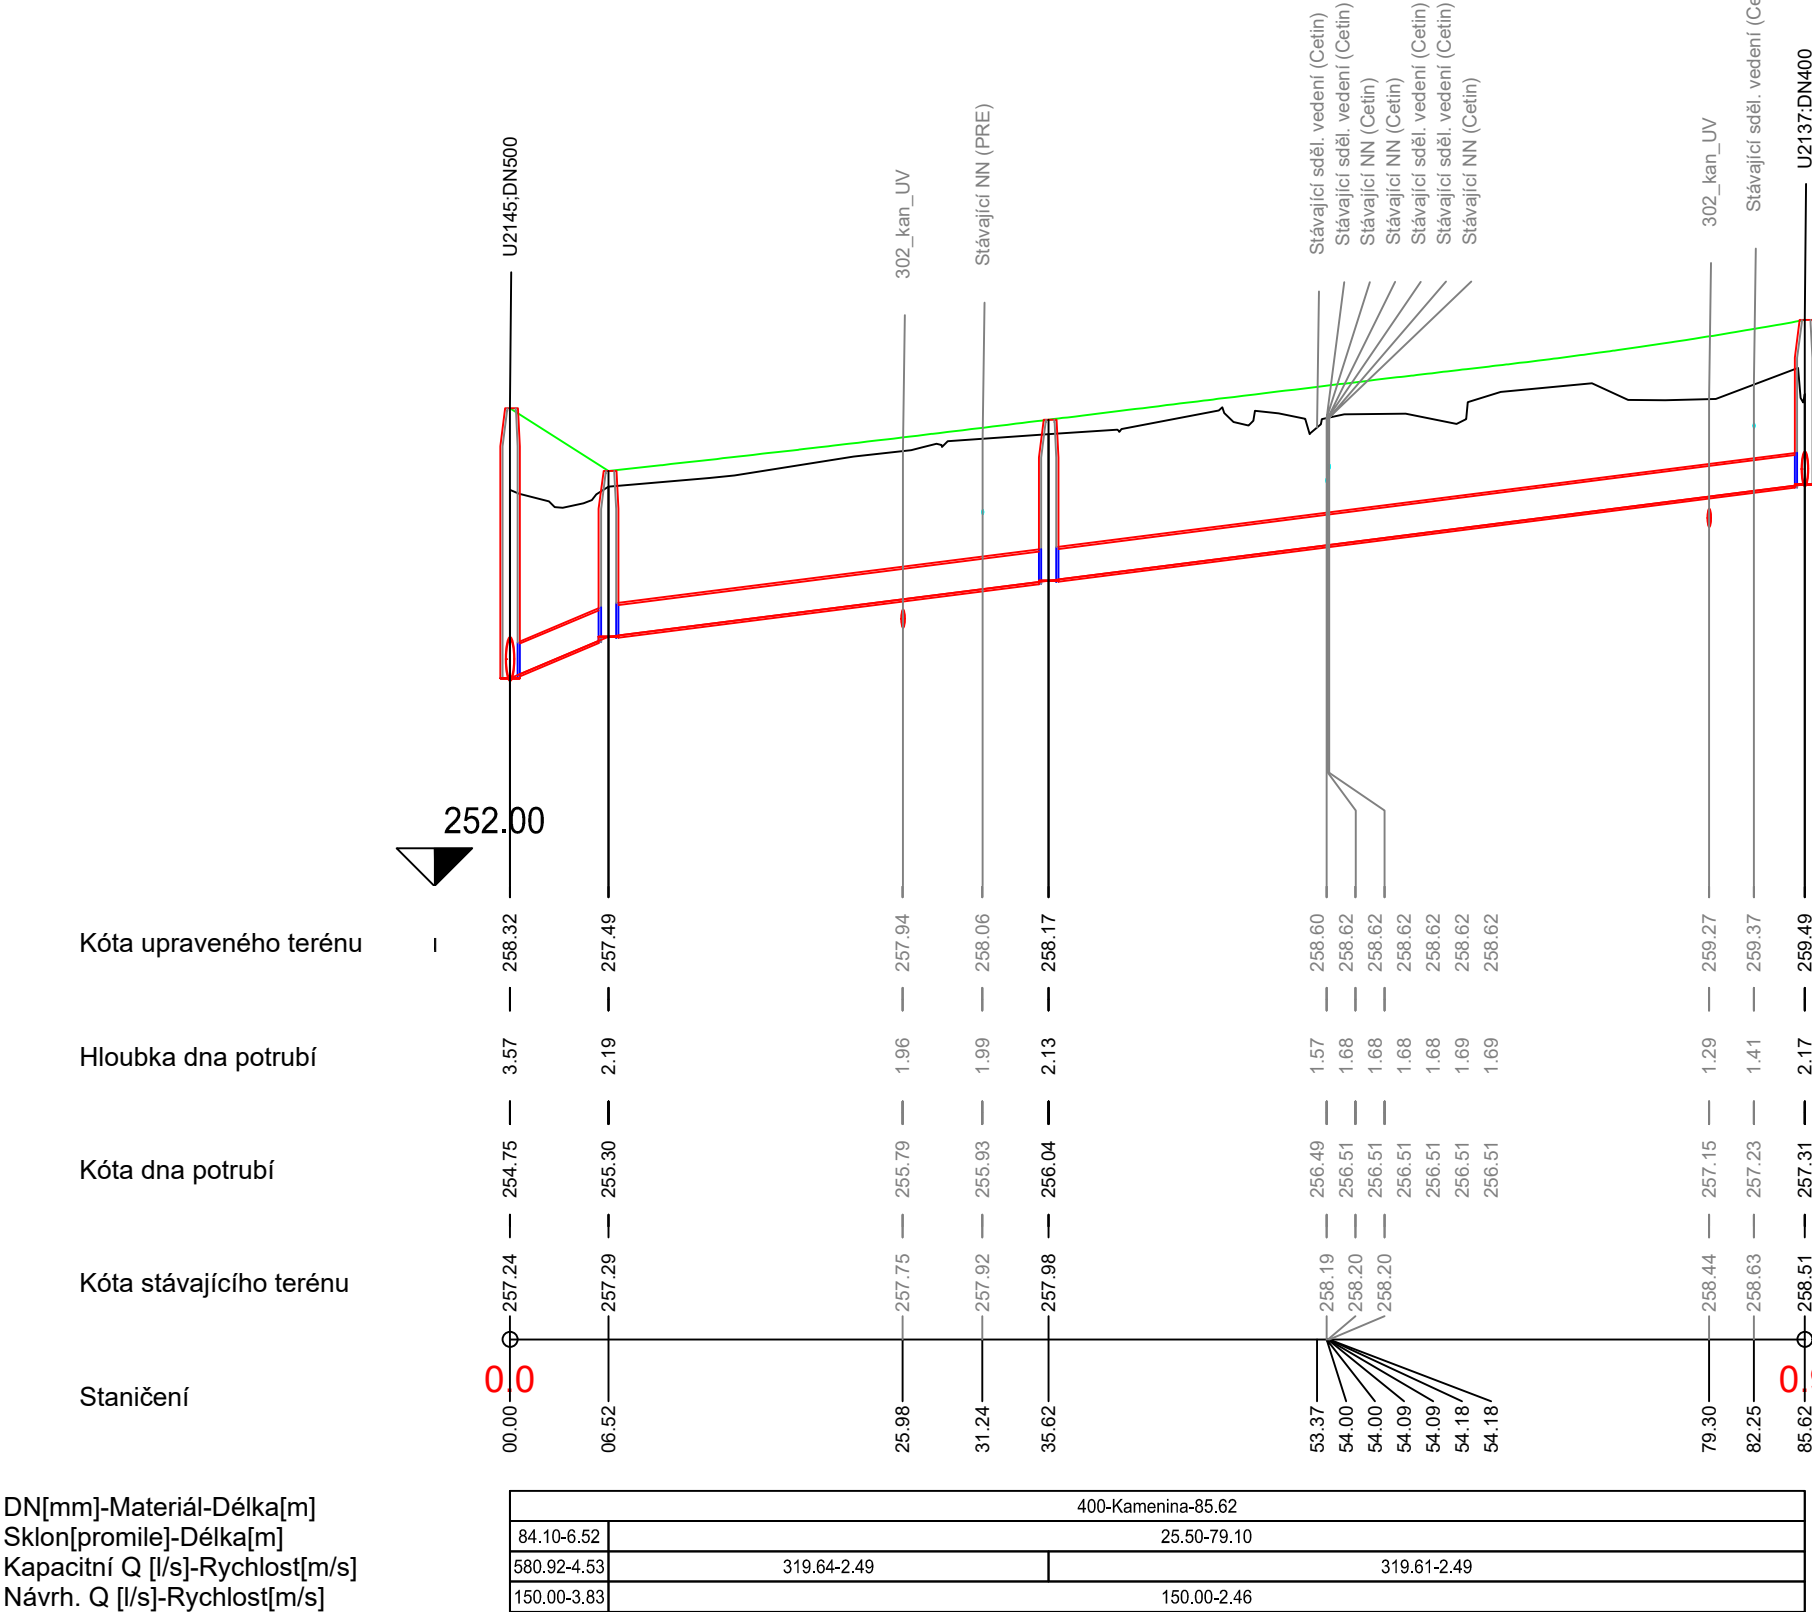

Katastr  
Číslo Parcely  
Vzdálenost šachet  
Názvy šachet

Stoka : Stoka C.2  
M:1:500/100

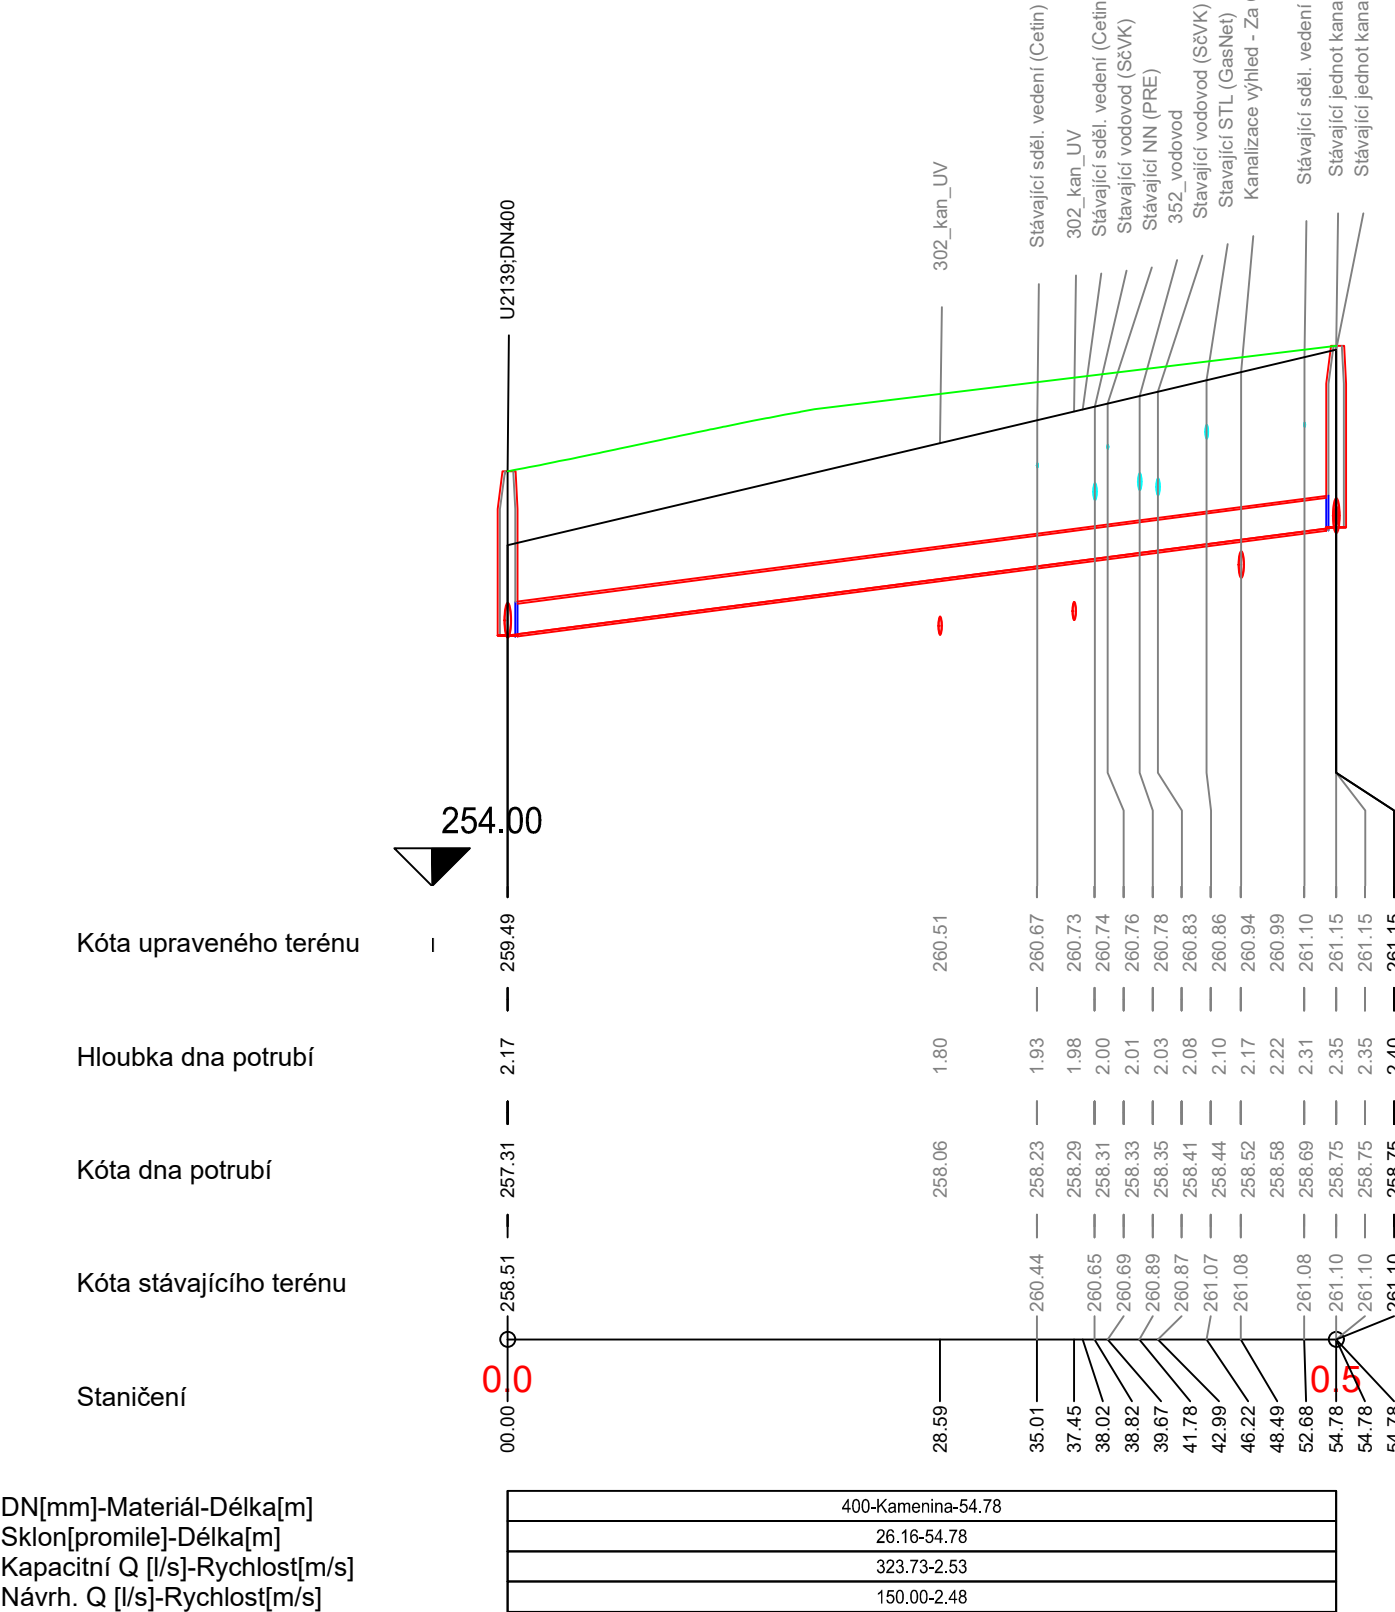

Souřadnicový systém S-JTSK

Výškový systém Bpv



projektová, průzkumná a konzultační společnost

PUDIS a.s., Podbabská 1014/20, 160 00 Praha 6  
tel.: +420 267 004 111, [www.pudis.cz](http://www.pudis.cz), [info@pudis.cz](mailto:info@pudis.cz)

Vypracoval: <div>Pavel Bačina</div>	Hlavní inženýr projektu: <div>Ing. Dušan Merta</div>	Investor: <div>Středočeský kraj Zborovská 11 Praha 5</div>	
Odpovědný projektant: <div>Ing. Richard Kuk</div>	Ředitel společnosti: <div>Ing. Martin Höfler</div>		
Číslo zakázky: <div>2-9468-0001-01</div>	Datum: <div>06/2022</div>	<div>Středočeský kraj</div>	
Akce: <div>II/242, III/2421, III/2422 Roztoky, rekonstrukce silnic</div>			
Příloha: <div>D.1.3. Vodohospodářské objekty Podélný profil – S0 304 a 305</div>		Měřítko: <div>1:500/100</div>	Formát: <div>4xA4</div>
		Stupeň: <div>DSP</div>	Souprava: <div></div>
		Číslo přílohy: <div>D.1.3.15.</div>	