



KATASTR
ČÍSLO PARCELY
VZDÁLENOST

k.ú. Roztoky u Prahy			
1526/12	1526/5	1073/23	788
19.00	5.42	35.17	

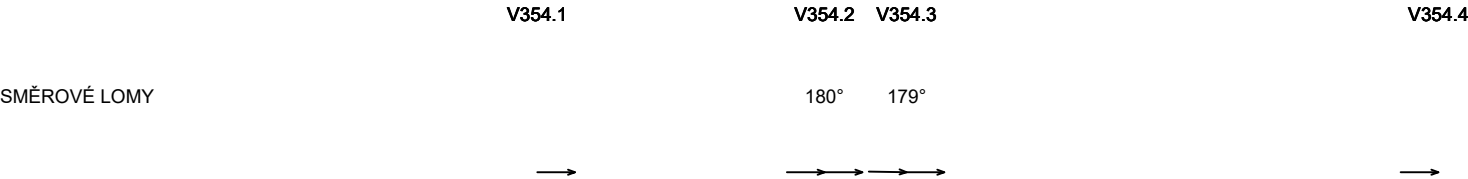

SO354
MĚŘÍTKO:1:500/100

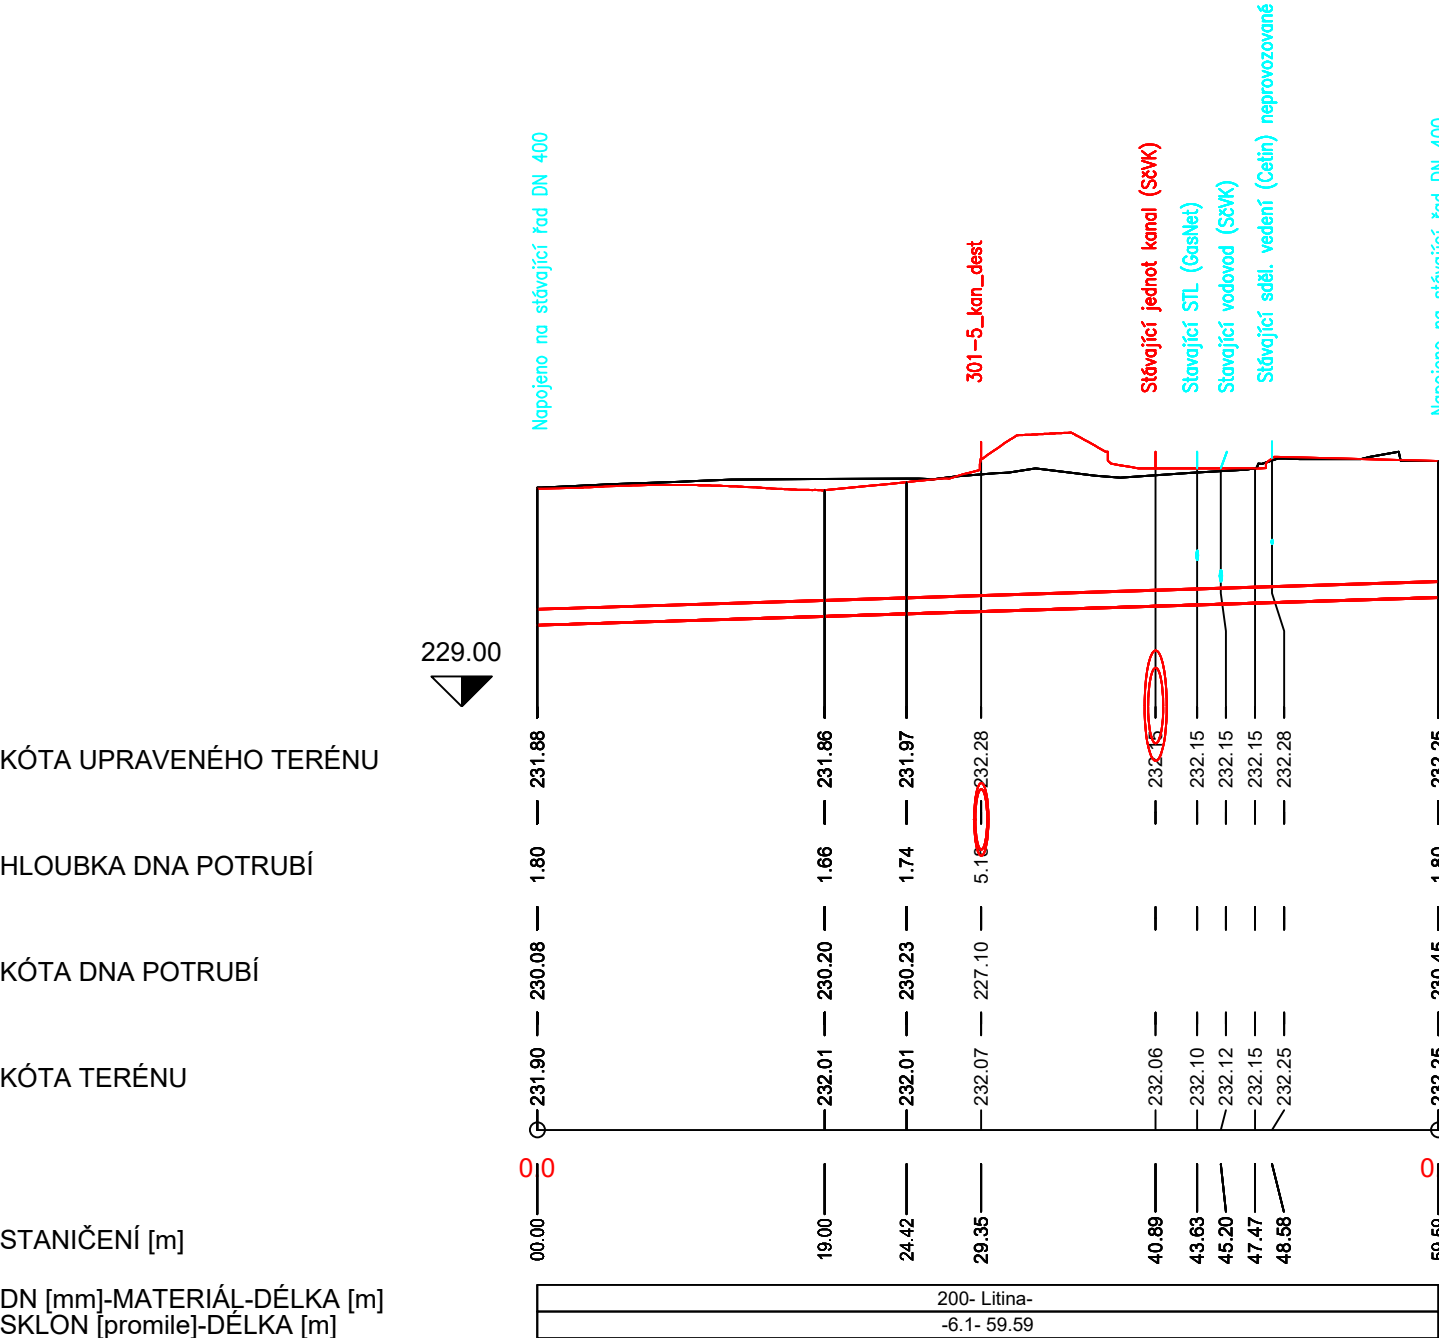

Souřadnicový systém S-JTSK

Výškový systém Bpv



projektová, průzkumná a konzultační společnost

PUDIS a.s., Podbabská 1014/20, 160 00 Praha 6
tel.: +420 267 004 111, www.pudis.cz, info@pudis.cz

Vypracoval: Pavel Bačina	Hlavní inženýr projektu: Ing. Dušan Merta	Investor: Středočeský kraj Zborovská 11 Praha 5 Středočeský kraj
	Výrobní ředitel: Ing. Jan Vlček	
Odpovědný projektant: Ing. Richard Kuk	Ředitel společnosti: Ing. Martin Höfler	
Číslo zakázky: 2-9468-0001-01	Datum: 06/2022	
Akce: II/242, III/2421, III/2422 Roztoky, rekonstrukce silnic		Měřítko: 1:500/100
Příloha: D.1.3. Vodohospodářské objekty Podélný profil – SO 354		Formát: 2xA4
		Souprava:
		Číslo přílohy: D.1.3.19.